

Geom. FERRUCCIO PERAZZO

Viale G. Galilei, 122/E 54036 Marina di Carrara (MS) c.f. PRZ FRC 54C25 E488F
tel. 0585 / 780193 cel. 338 / 2431217 fax 1786019507


COMMITTENTE	BEGGI ANDREA		
OGGETTO	ATTESTAZIONE DI CONFORMITÀ PER UNA PORZIONE DI FABBRICATO, CONCESSIONE EDILIZIA DEL 24.02.1986, VARIANTE IN SANATORIA DEL 24.08.1989		
UBICAZIONE	VIA BIGIONI, 93 MARINA DI CARRARA		
TAVOLA	RIFERIMENTI CATASTALI	DATA	COMMITTENTE
3	Variante in sanatoria del 24.08.1989	FOGLIO 97	AGOSTO 2005
	piante	MAPP. 259 SUB. 3	

Elaborati non riproducibili senza autorizzazione


APPROVATO



COMUNE DI CARRARA
SETTORE URBANISTICA
Accertamento di conformità art. 149
Approvato dal Dirigente alle condizioni indicate nel permesso di costruire
n° _____ del _____
elaborato grafico Tav. _____ esaminato dal Nucleo Valutazione _____
Il Responsabile del Procedimento (Fozzica) _____
26/1/07

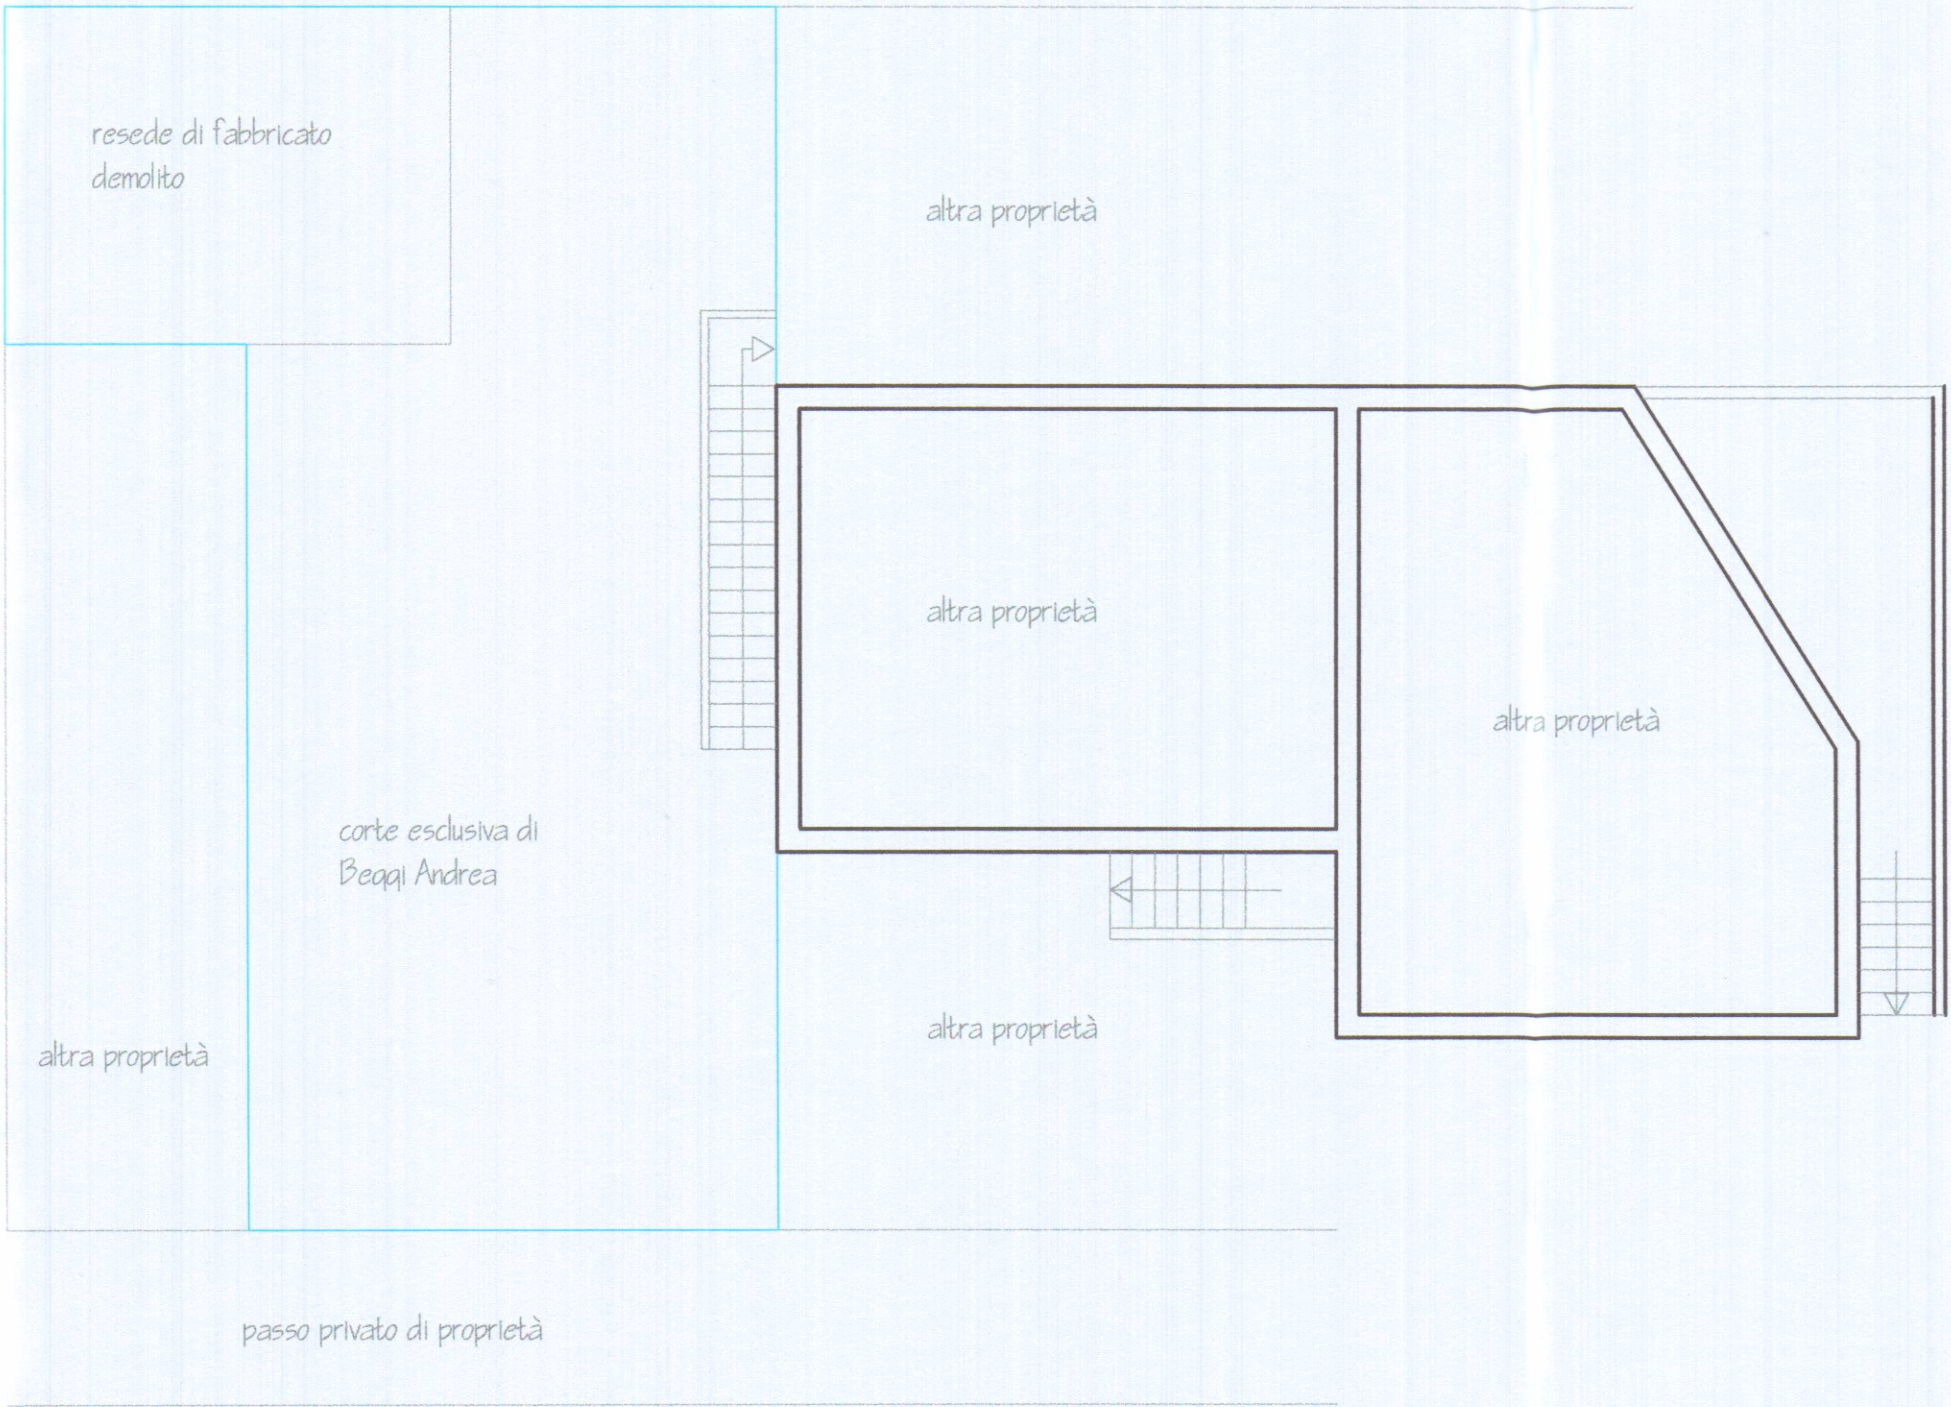

PIANO TERRA

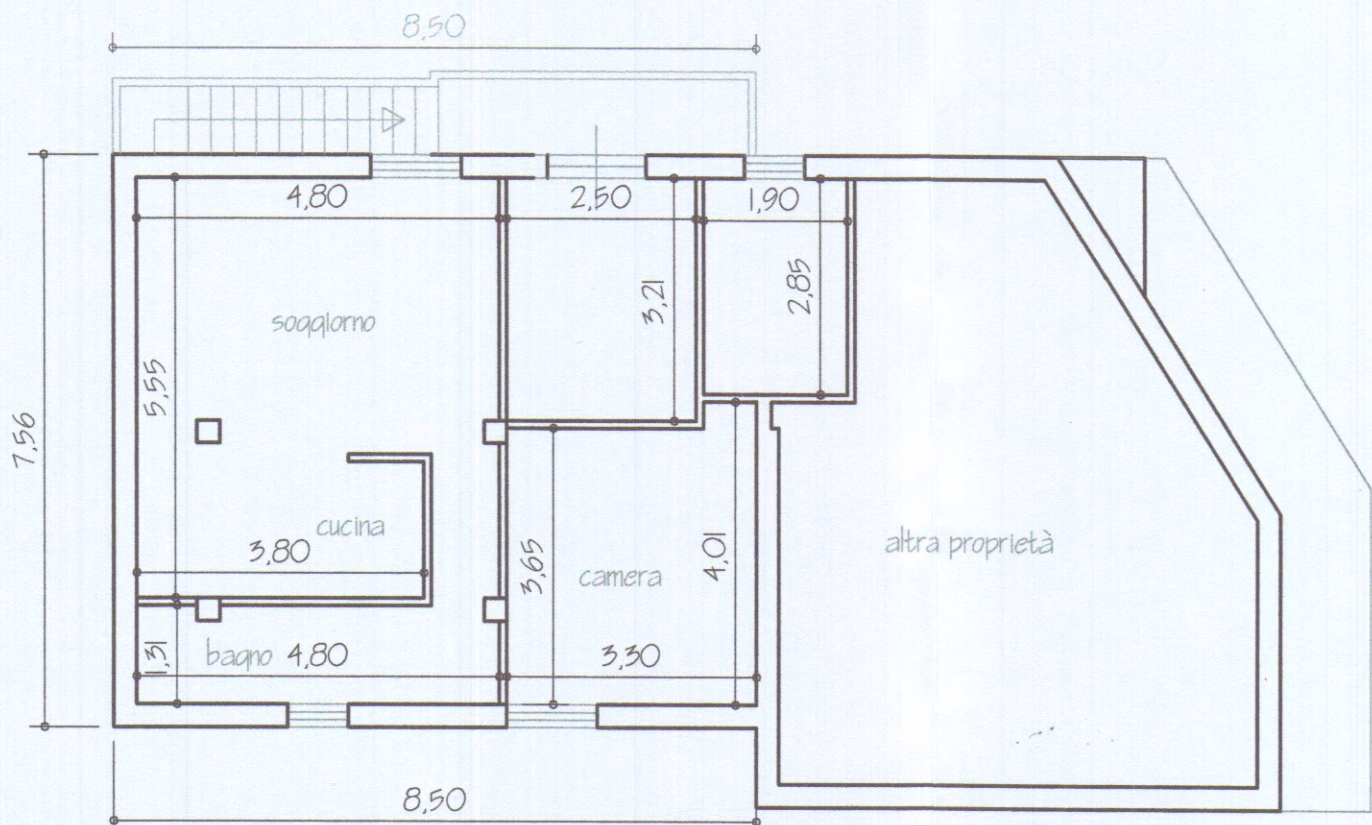

PIANO SOTTOTETTO

