



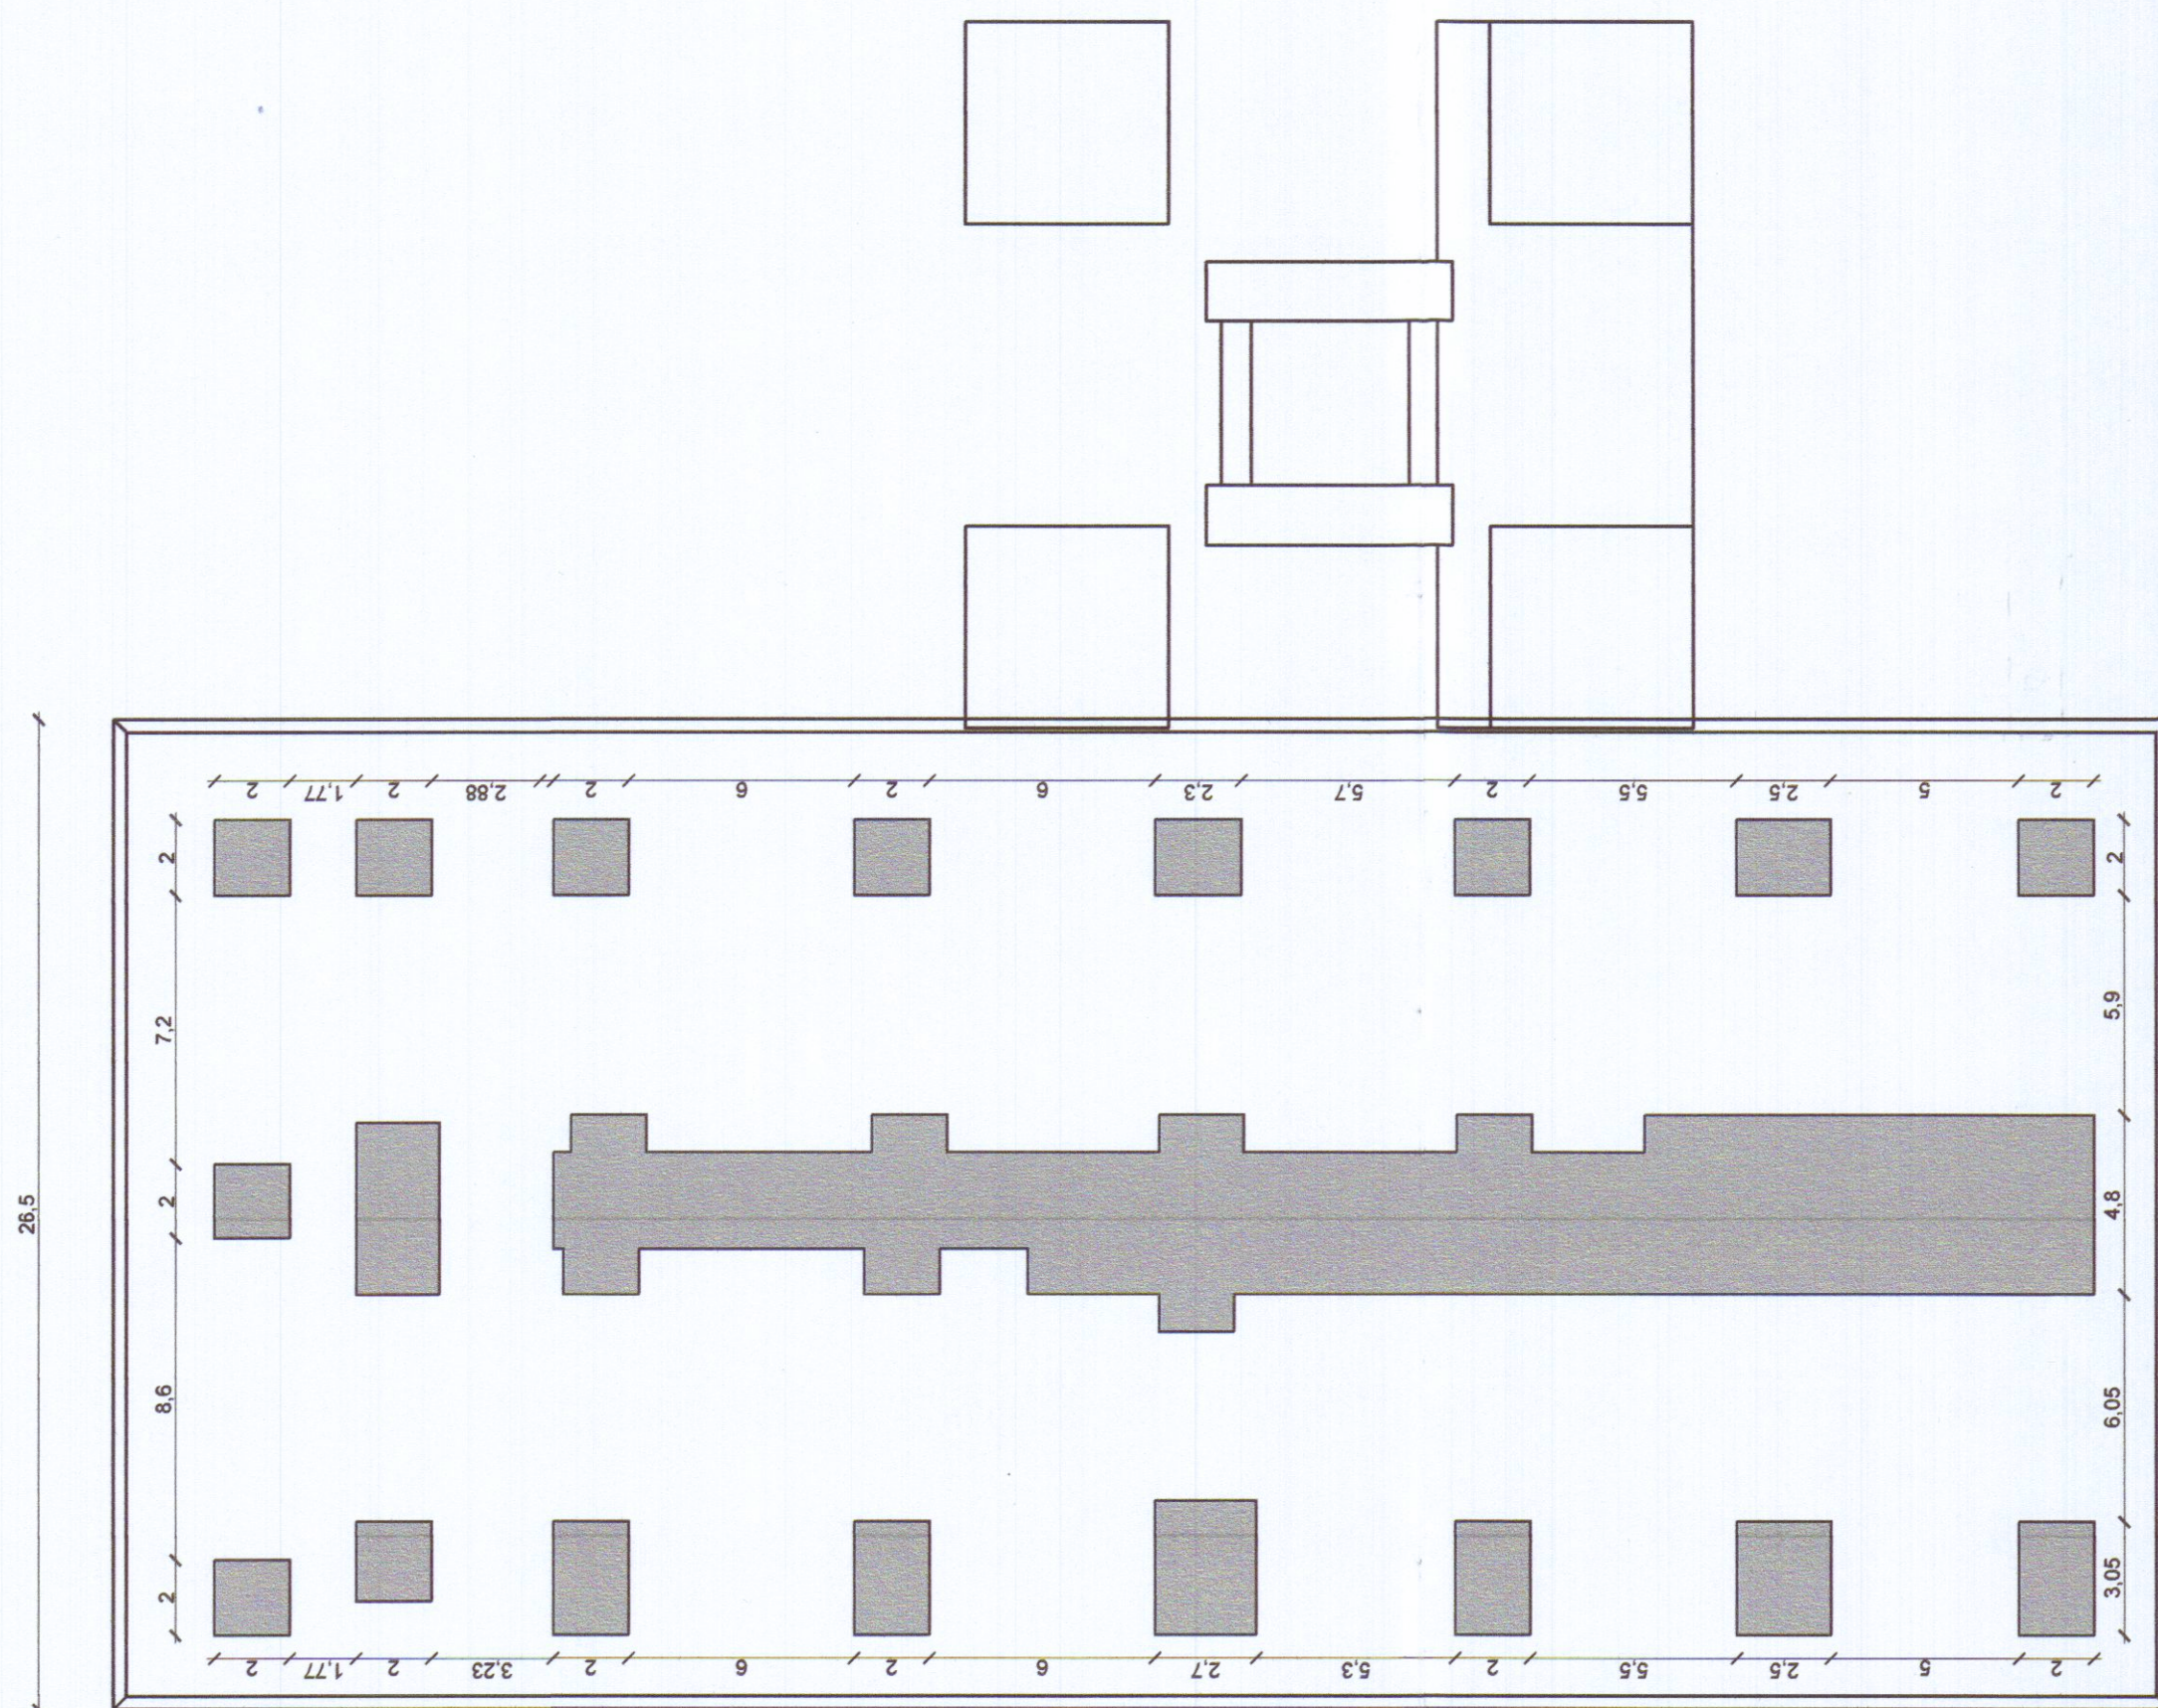


PIANTA PLATEA "D"
STATO ATTUALE
SCALA 1:200


DEMOLIZIONI
COSTRUZIONI

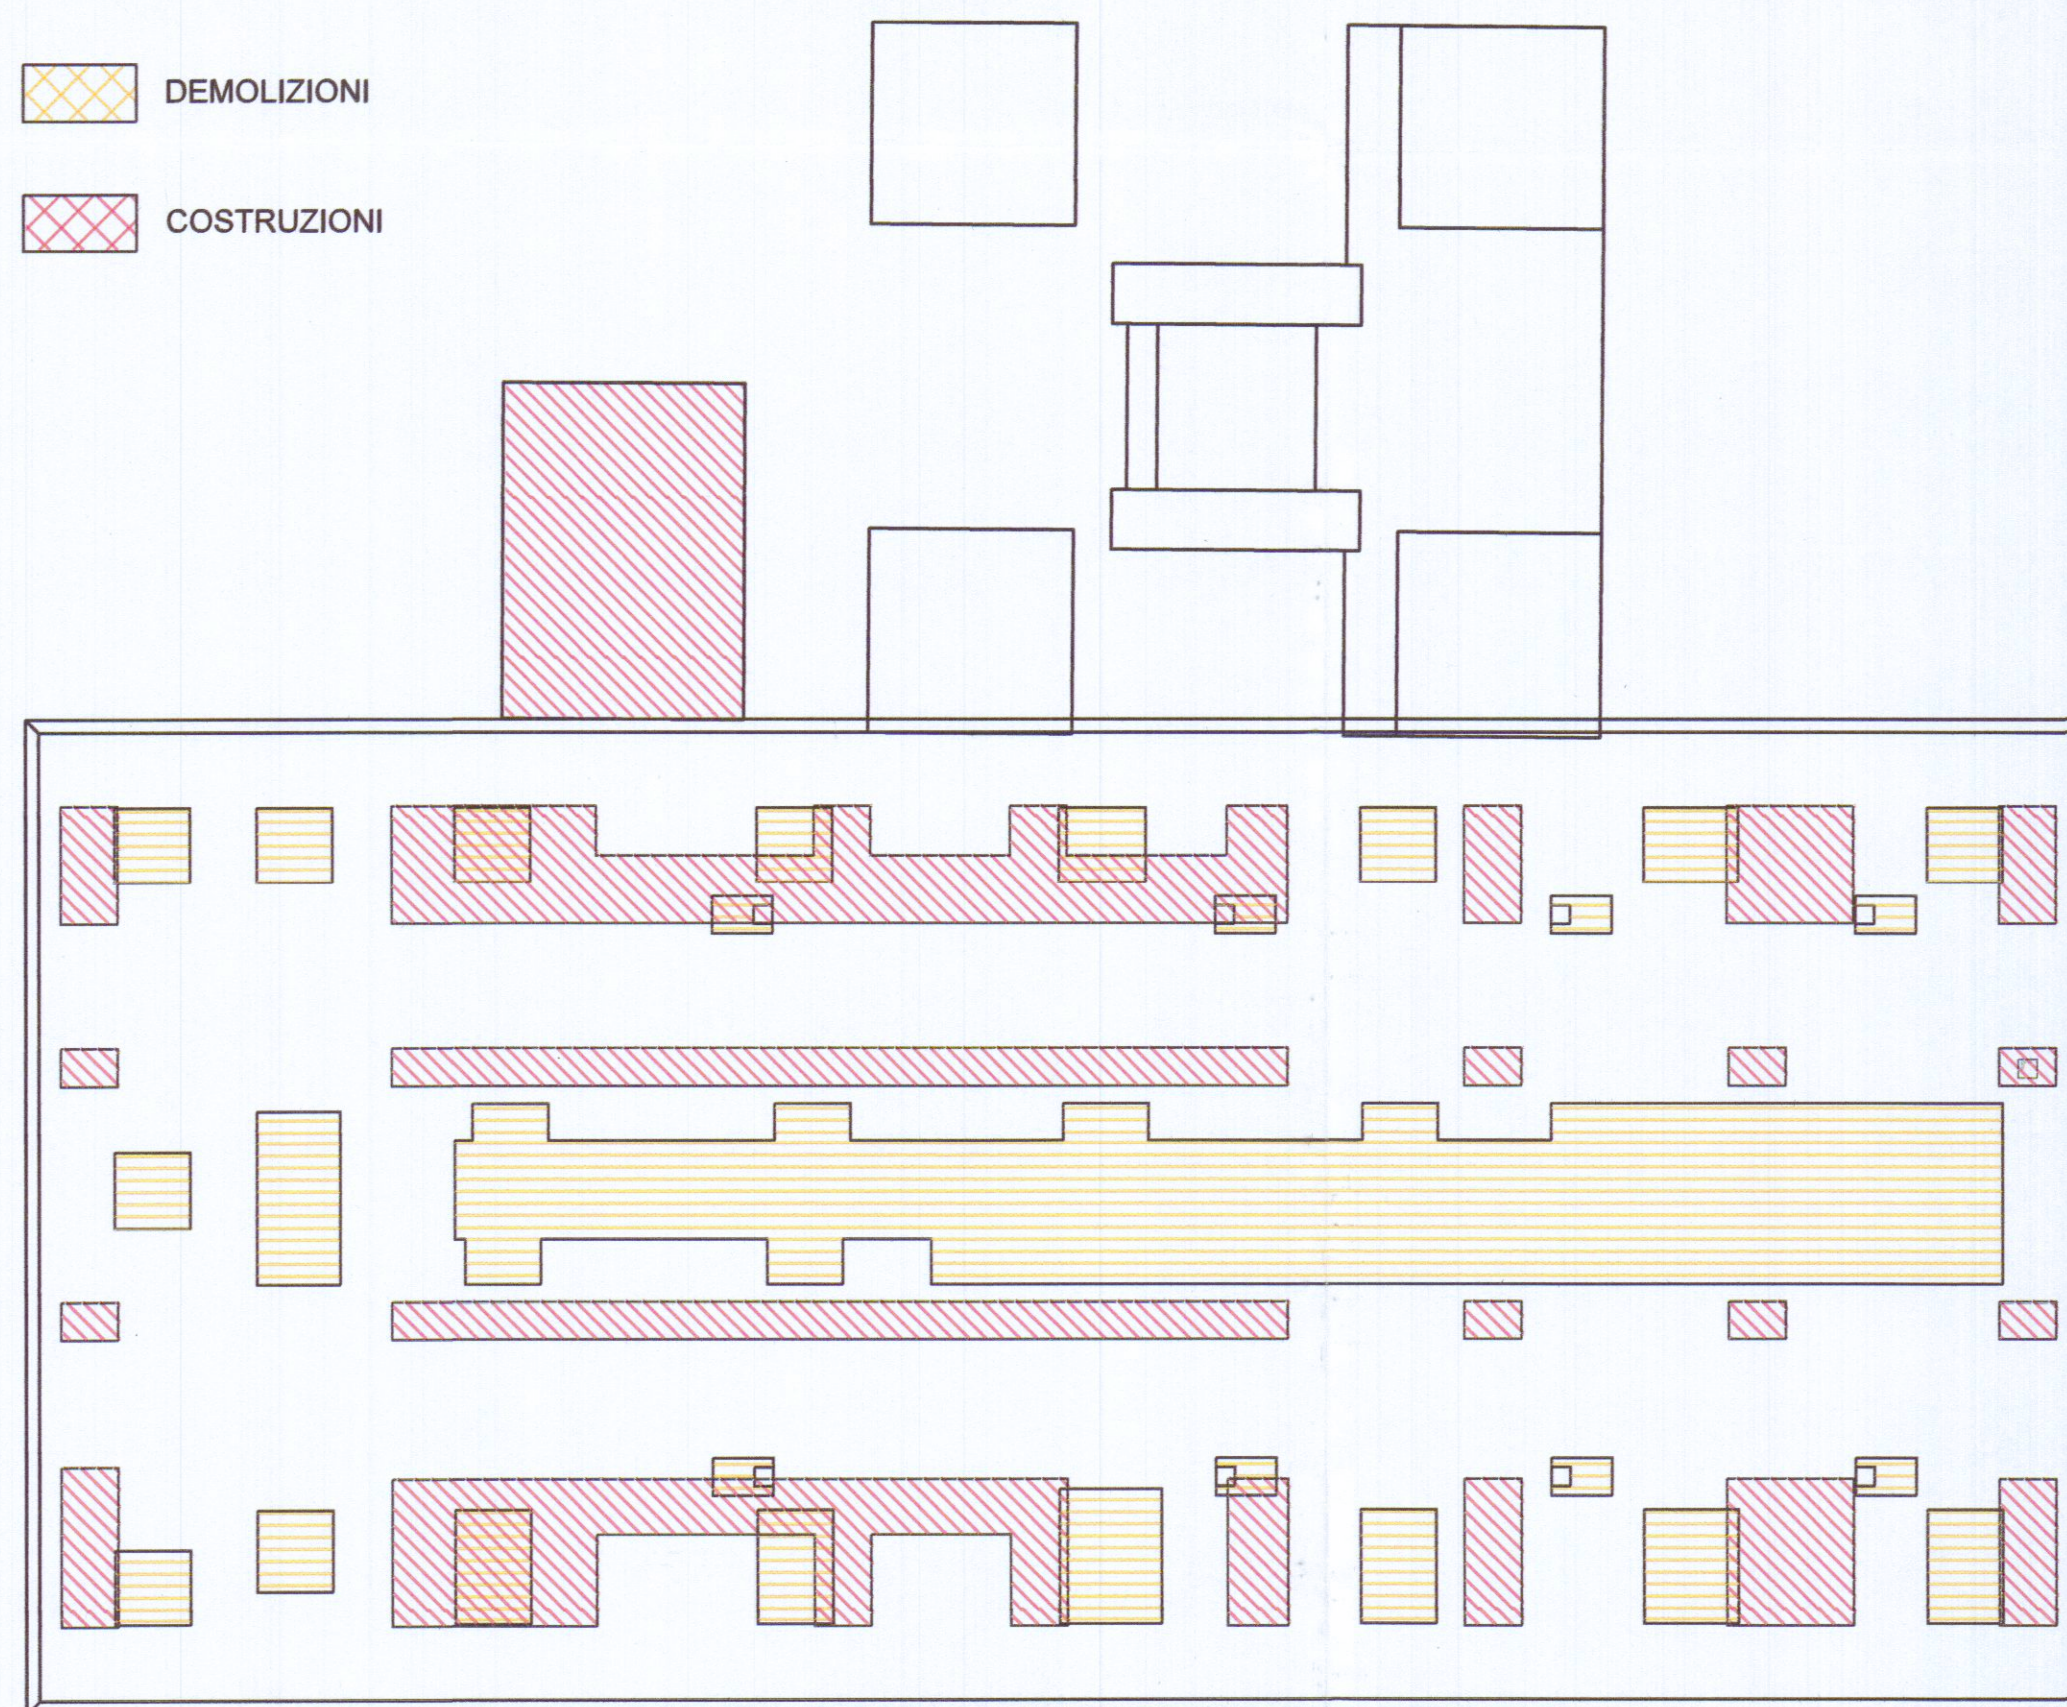


PIANTA PLATEA "D"
SOVRAPPONTO
SCALA 1:200

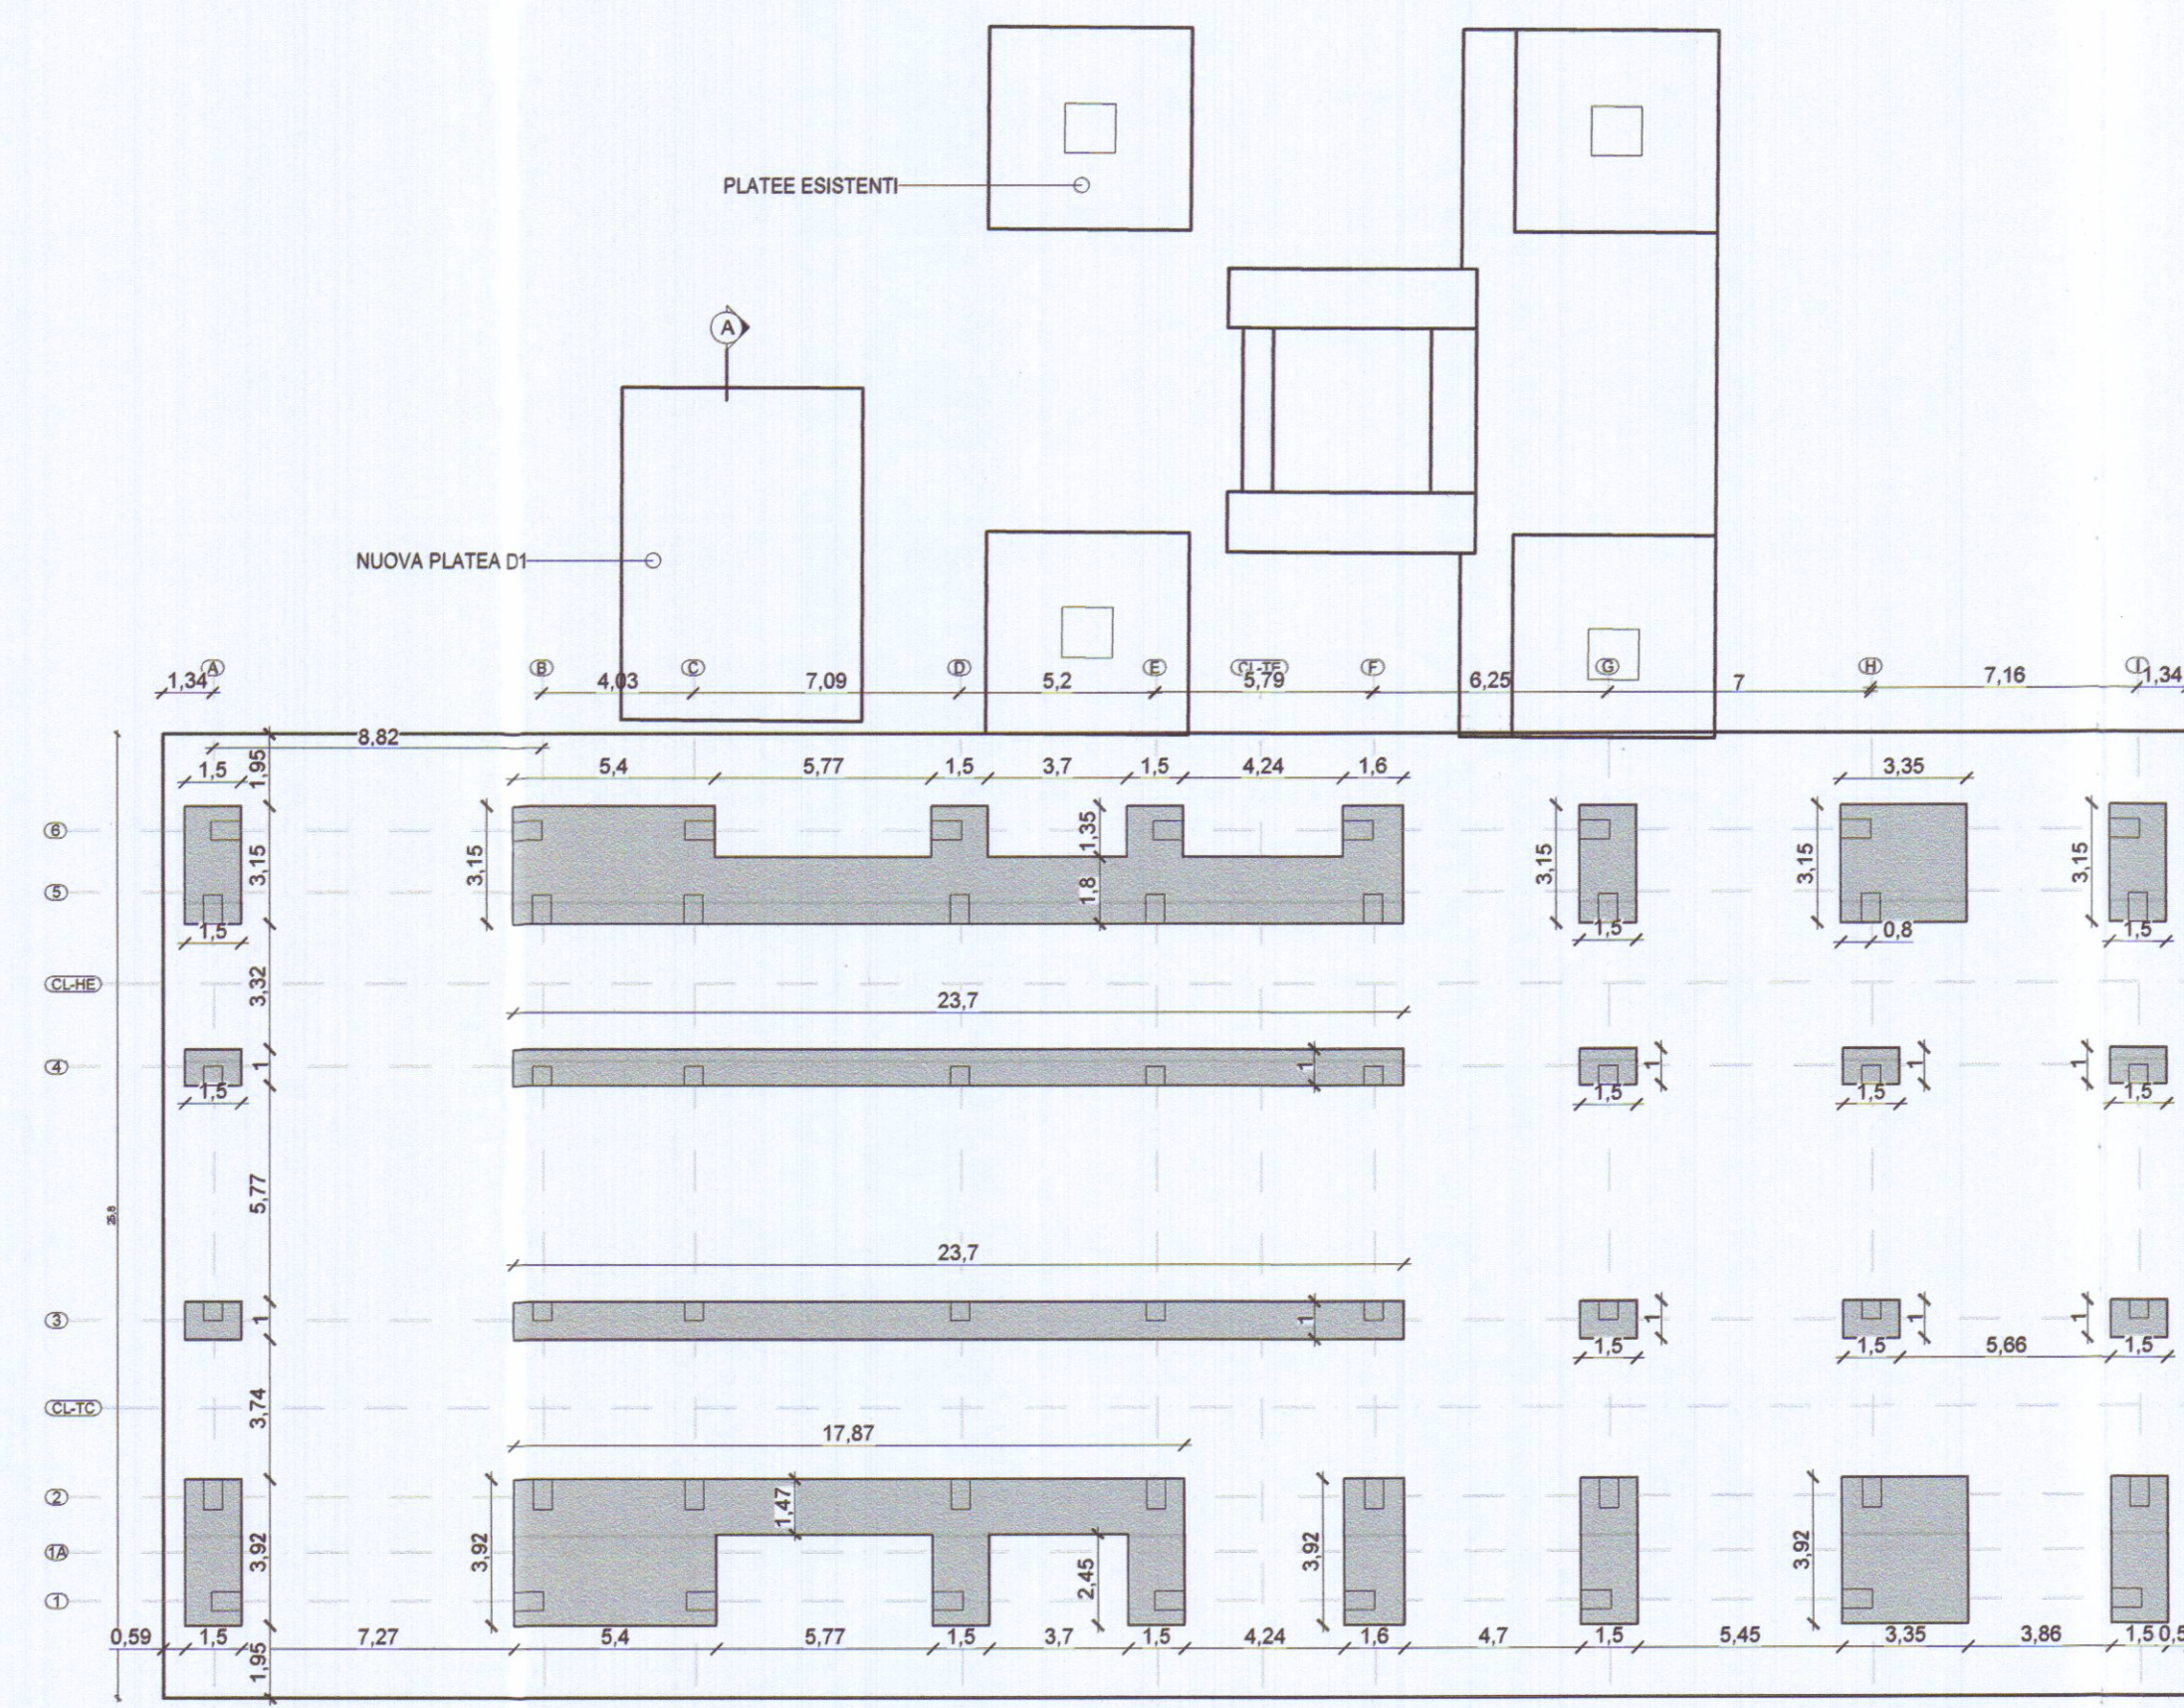


PIANTA PLATEA "D"
STATO DI PROGETTO
SCALA 1:200

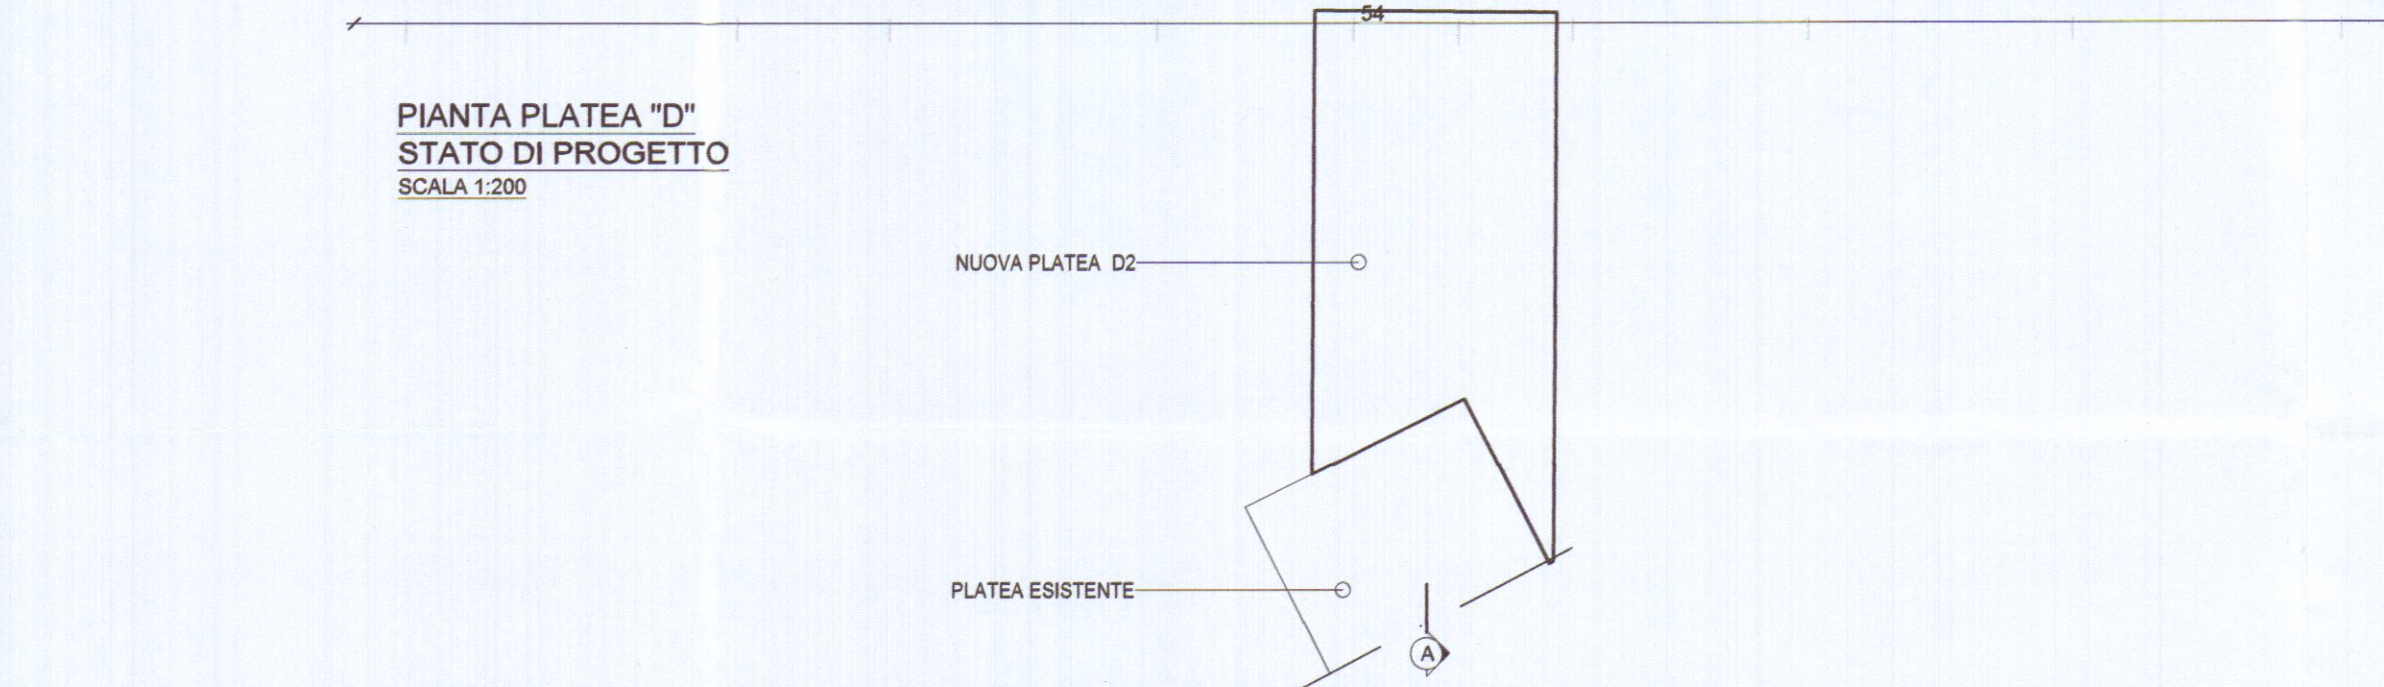


SEZ. TIPICA TRASVERSALE
Scala 1/100

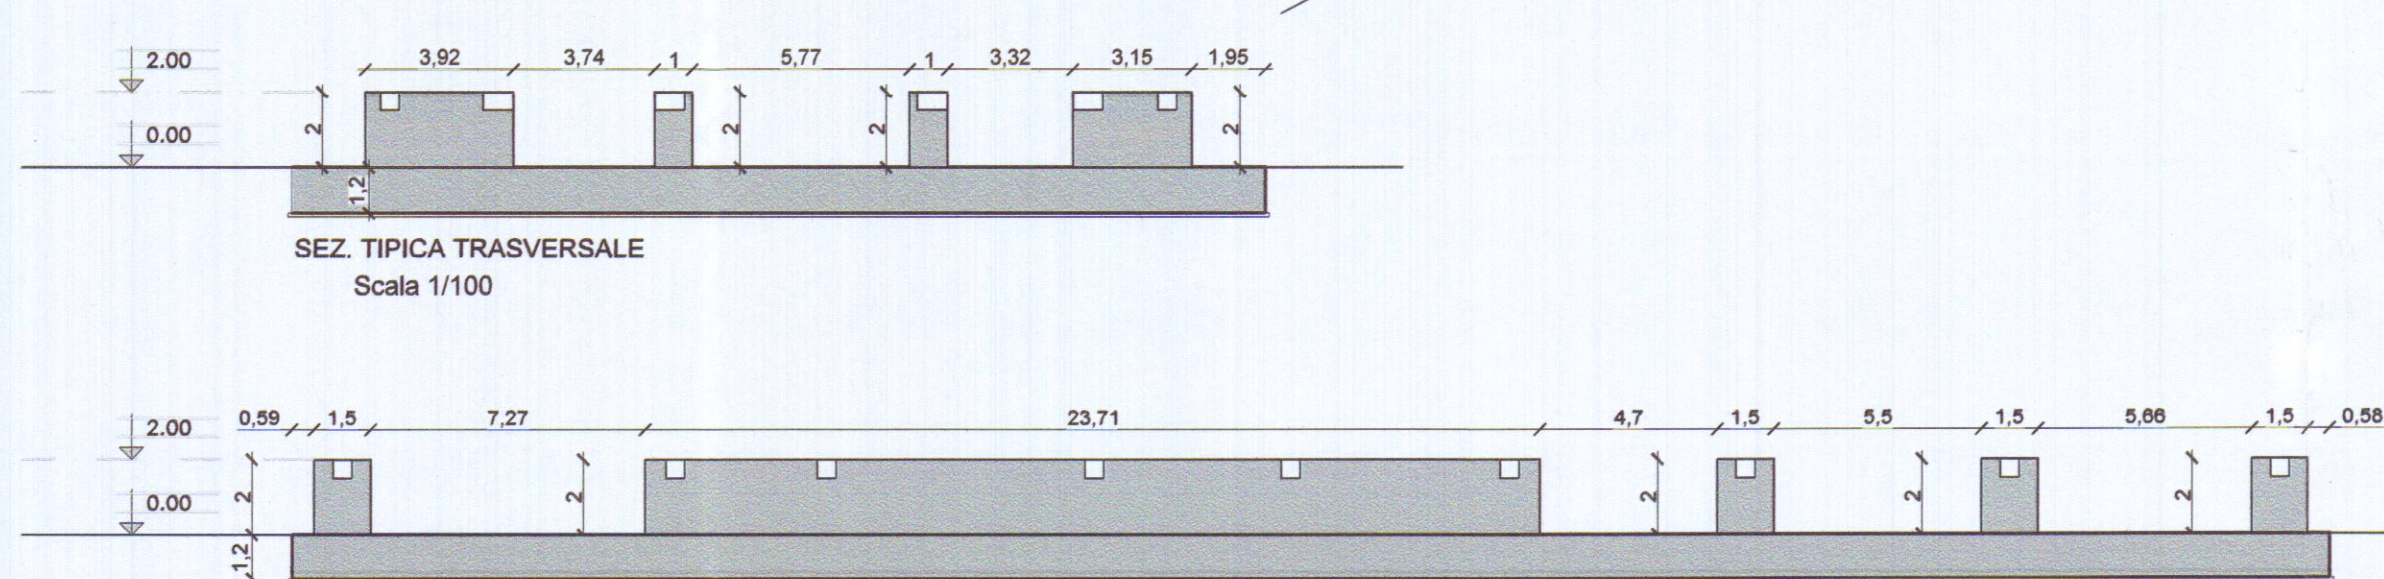


SEZIONE FILI 3 e 4
Scala 1/100

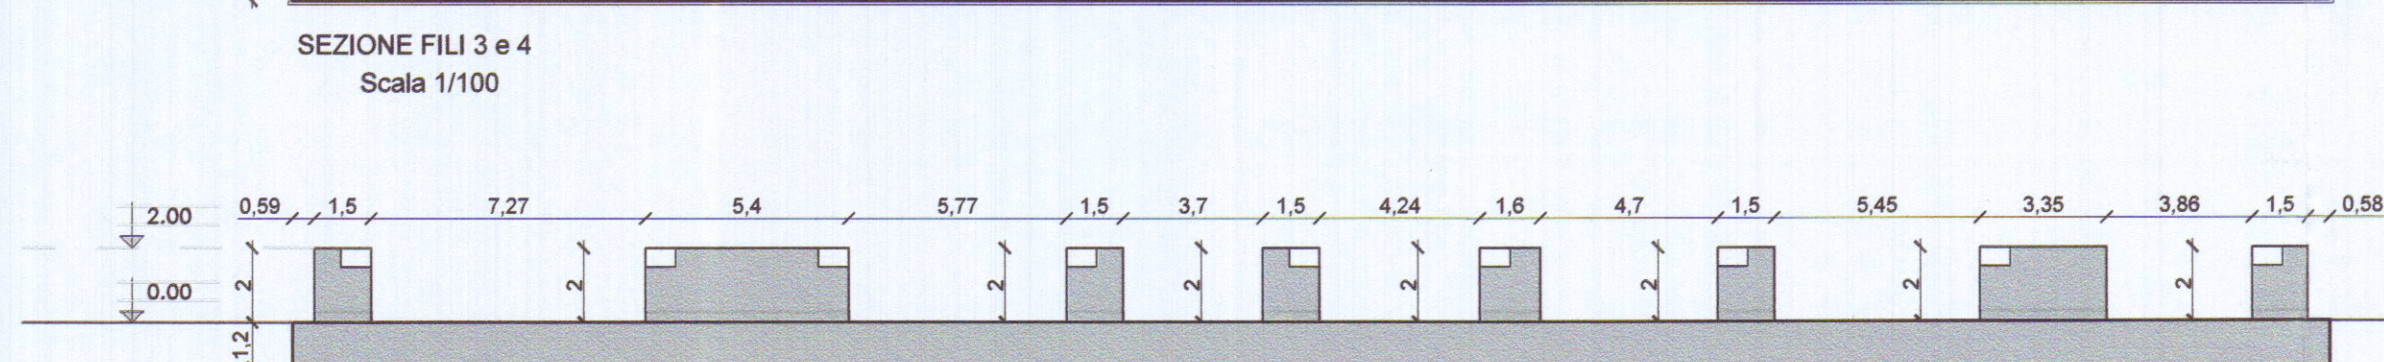


SEZIONE FILI 1 e 6
Scala 1/100

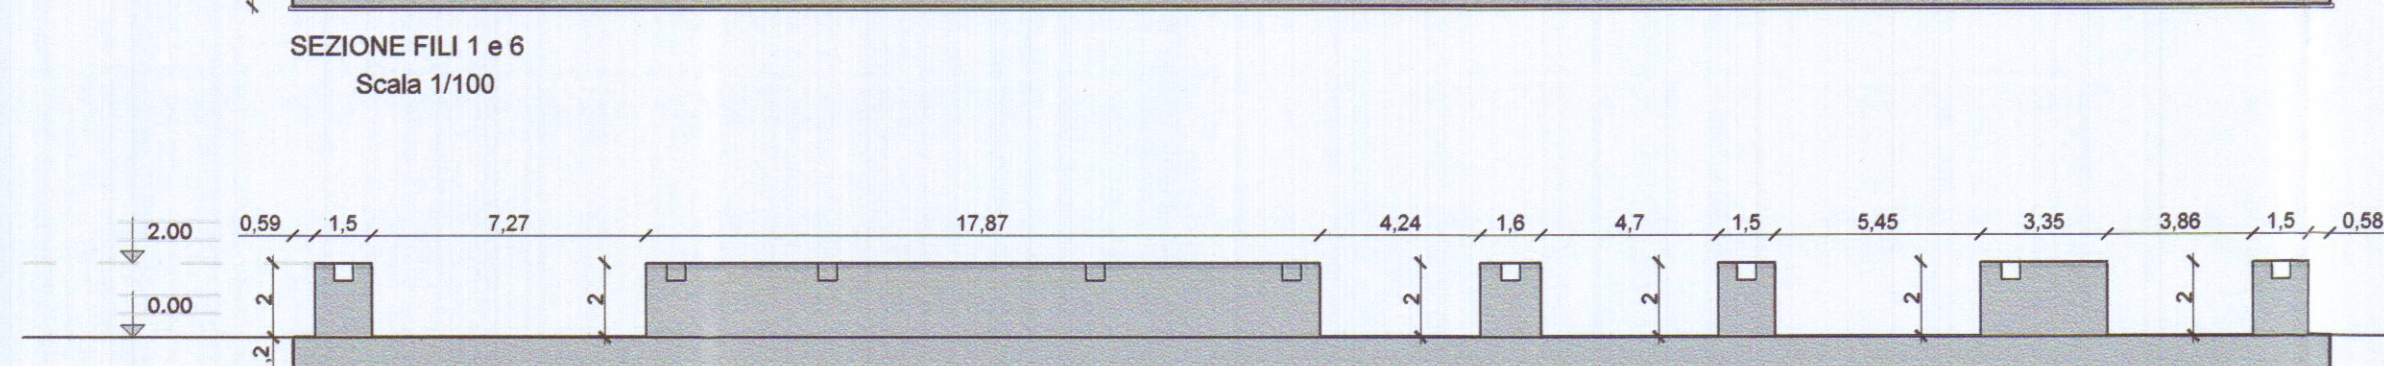

SEZIONE FILI 2 e 5
Scala 1/100

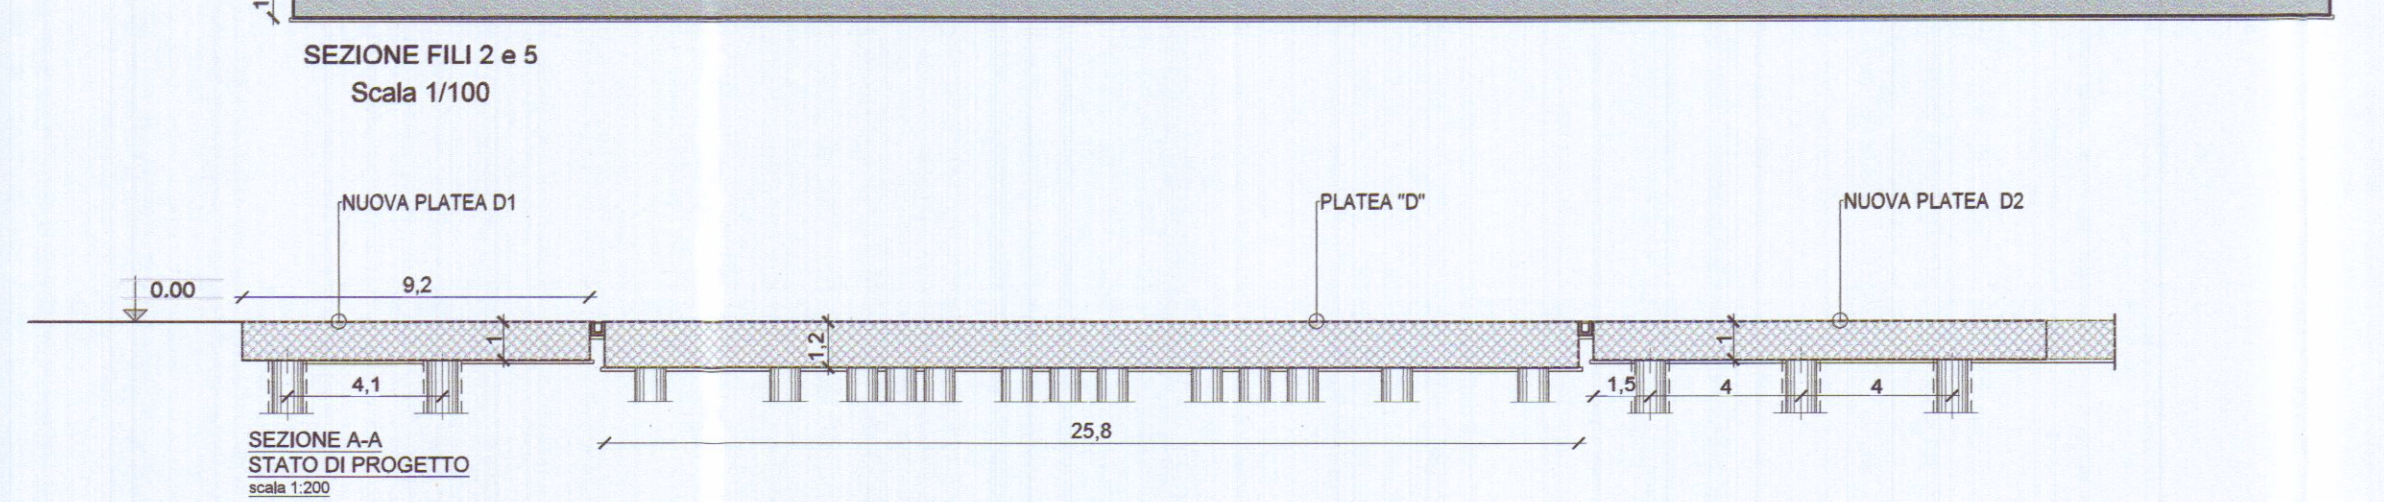

SEZIONE A-A
STATO DI PROGETTO
scala 1:200

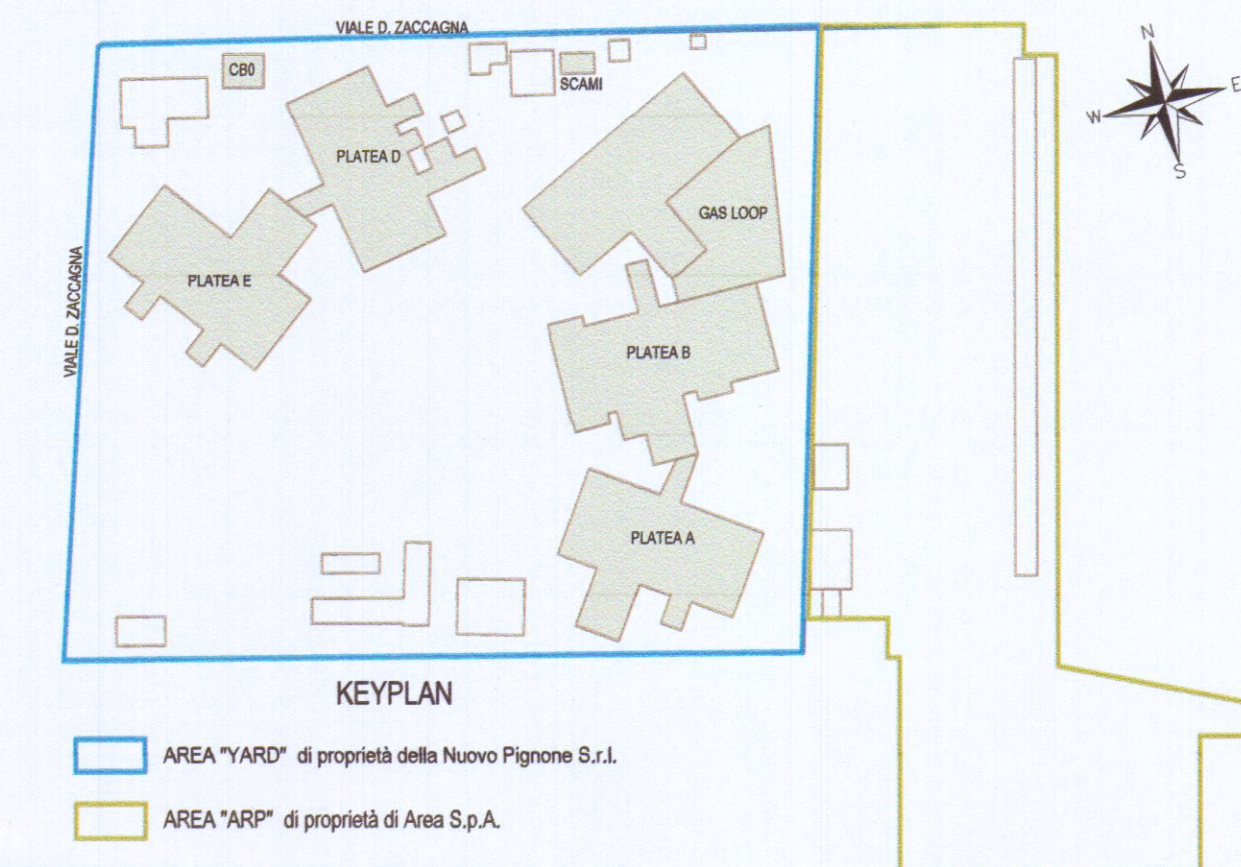

AREA "YARD" di proprietà della Nuovo Pignone S.r.l.
AREA "ARP" di proprietà di Area S.p.A.



COMUNE DI CARRARA
PROVINCIA DI MASSA E CARRARA
PERMESSO DI COSTRUIRE
(Art. 134, comma 1, lettera (e) L.R. 65/ 2014)
ADEGUAMENTO DELL'AREA PRODUTTIVA DI AVENZA - AREA YARD

PROGETTISTI

BAKER HUGHES Società Nuovo Pignone Srl
ARCHITECTURE
ENGINEERING
PROJECT MANAGEMENT
CONSULTING
AGENZIA CON SISTEMI DI CERTIFICAZIONE
PER LA QUALITÀ CERTIFICATO DA DNV
UNICE EN ISO 9001:2008

Gruppo di lavoro:
Ing. Massimo Bartoli (Xenia S.r.l.)
Ing. Paolo Bonacorsi (M&E Srl)
Ing. Giulio Camiciottoli
Ing. Marco Angeloni
Geol. Matteo Capelli (Ramboll Italy S.r.l.)
Ing. Gianluca Balloni (GPA S.r.l.)
Arch. Monica Pierantoni (GPA S.r.l.)

Progettista responsabile: Prof. Ing. Paolo Spinelli
Direttore Tecnico: Ing. Massimiliano Cecconi

REV.	DATA	ESEGUITO	CONTROLLATO	APPROVATO	DESCRIZIONE
00	luglio 2019		MC	PS	EMISSIONE

commessa n. C18227NP
OGGETTO
PLATEA "D"
STATO ATTUALE, DI PROGETTO,
SOVRAPPONTO
FORMATO A1
SCALA 1:200

COD.ELABORATO: AR06

NOME FILE: C18227NP_D_AR06_rev0