




NUOVO CATASTO EDILIZIO URBANO


(R. DECRETO-LEGGE 13 APRILE 1939, N. 652)

Planimetria dell'immobile situato nel Comune di CARRARA Via Le ZACCAGNA
Ditta LOCAFIT - LOCAZIONE MACCHINARI INDUSTRIALI SpA con sede in MILANO, C.so ITALIA 15
Allegata alla dichiarazione presentata all'Ufficio Tecnico Erariale di MASSA-CARRARA

DITTA INTESTATA

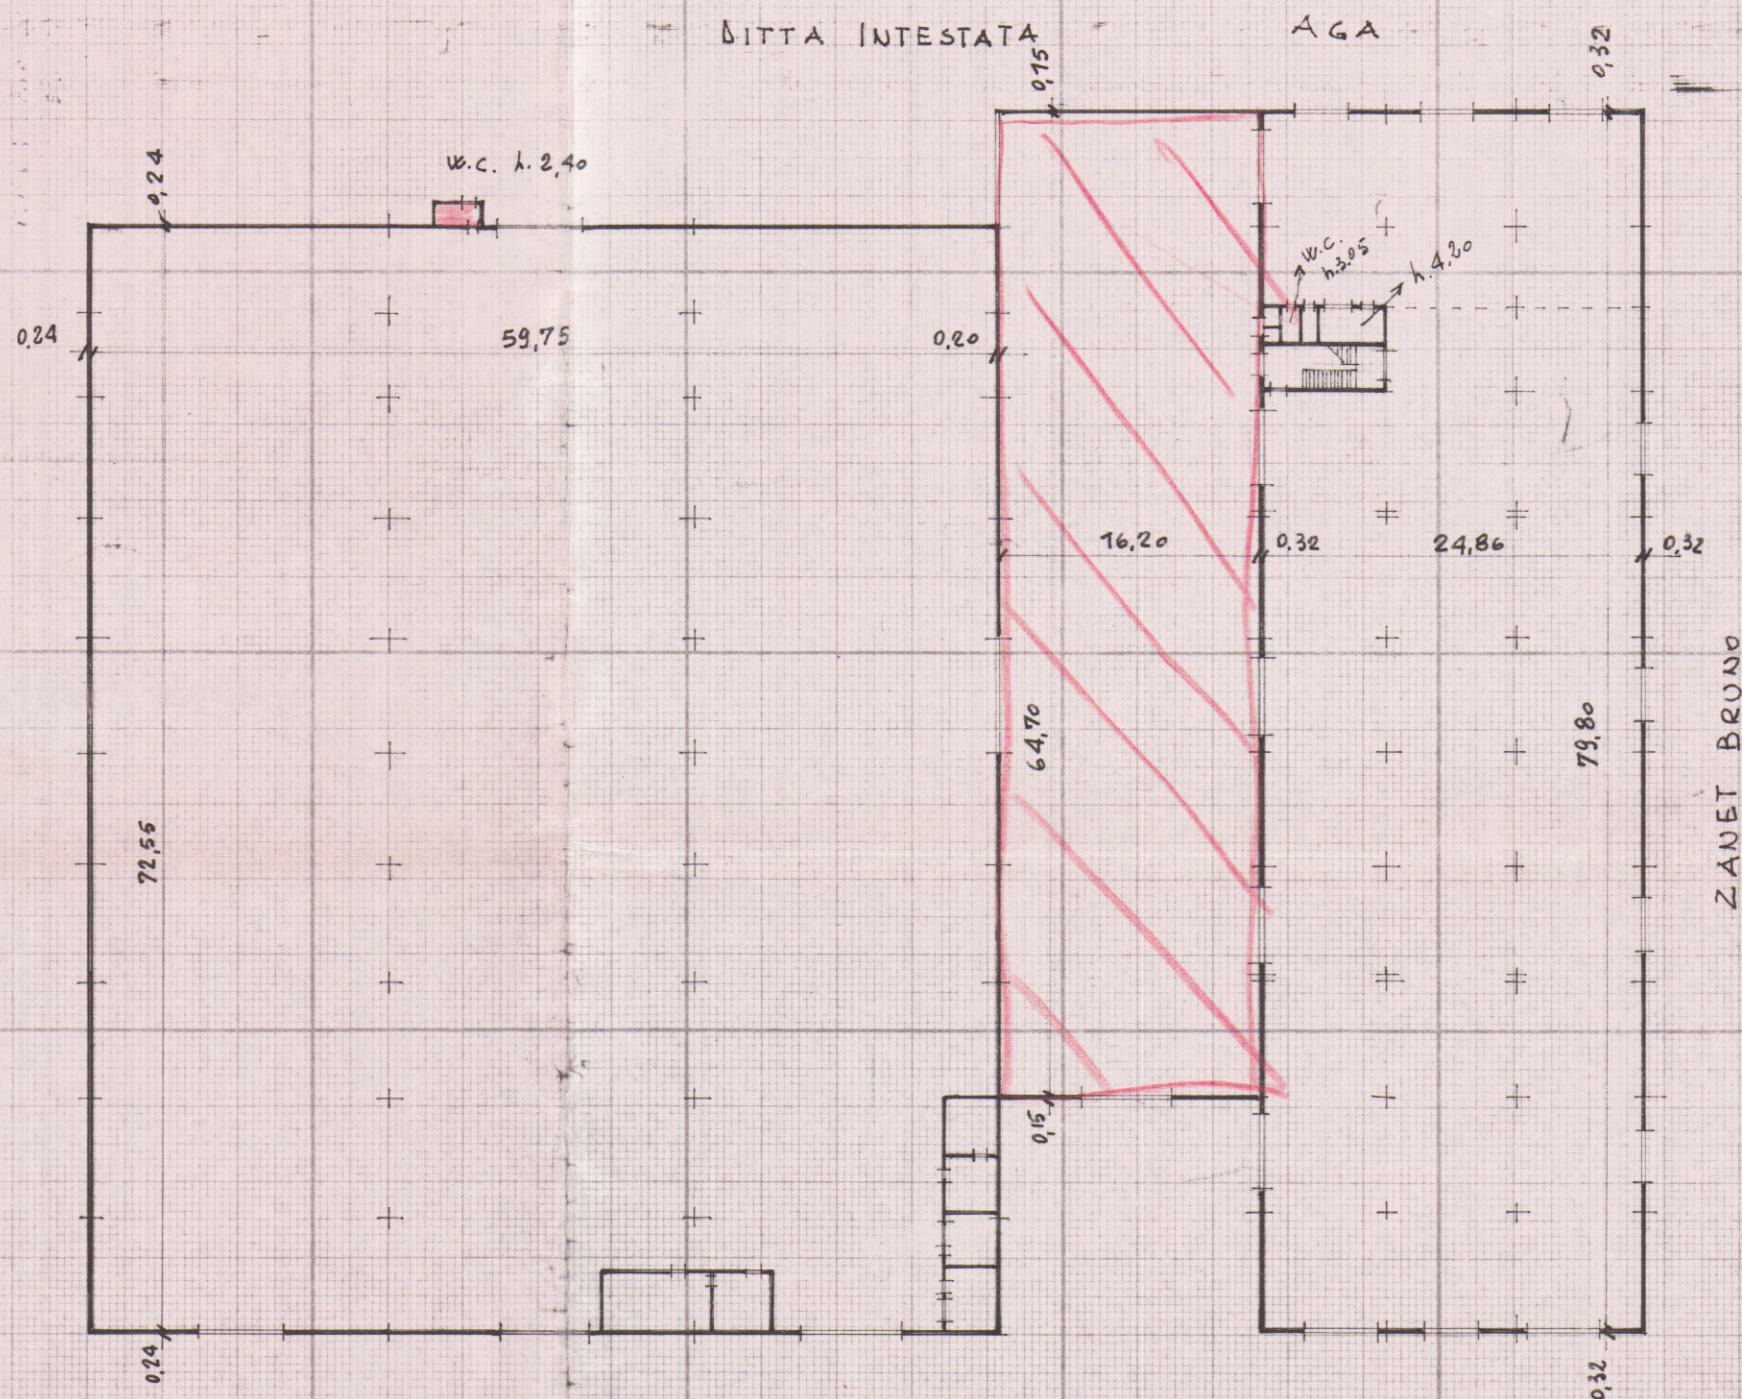

RIPOSTIGLIO
PIANO PRIMO
VANO SCALE h. mt. 2.10

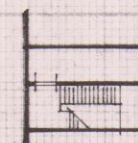


PIANO TERRA h. mt. 6.85~

DITTA INTESTATA

ORIENTAMENTO



SCALA DI 1: 500

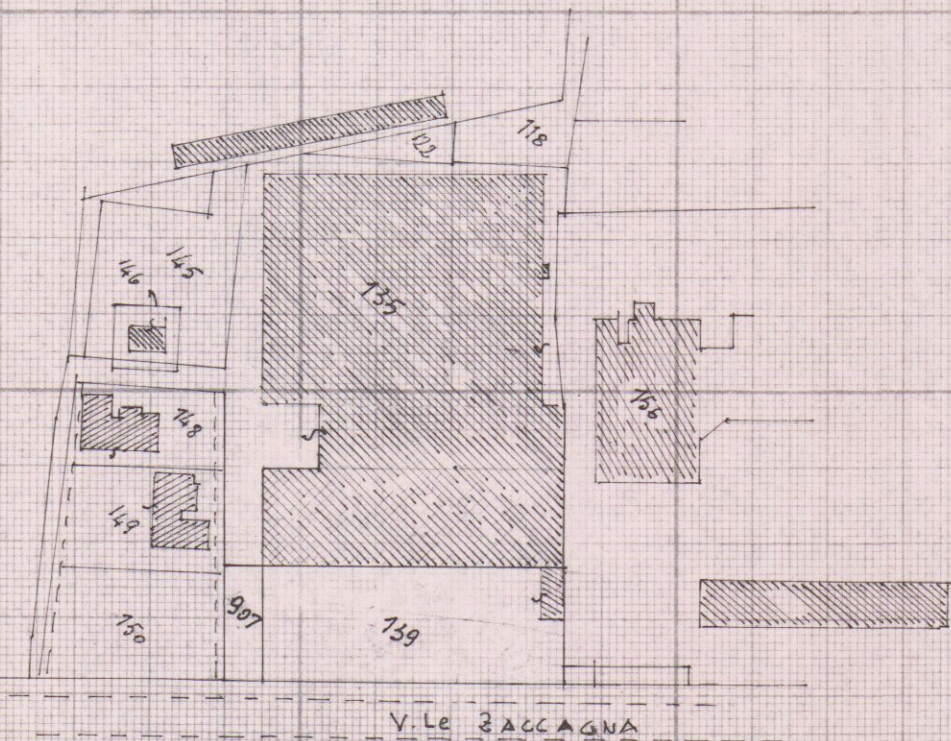

PLANIMETRIA 1: 2000
6.85 mt. pp. 135

SPAZIO RISERVATO PER LE ANNOTAZIONI D'UFFICIO

DATA Ricevuta N.R.E.U. n° 4734 del 4.5.86
PROT. N°

fatica di consenso n° 1048
del 24.3.86

Compilata dal Geometra
Pollina Giovanni
(Titolo, nome e cognome del tecnico)
Iscritto all'Albo dei Geometri
della Provincia di MASSA-CARRARA
DATA 7-5-86
Firma: Pollina Giovanni