





Enrico Martelli
Via XX Settembre 316, 54033 CARRARA (PS) tel. + fax 0595-189195
e-mail enricomartelli@gmail.com P.IVA 01879440451


Località:	COMUNE DI CARRARA Via Strada Vicinale di Turigliano		
Richiedenti:	Sig. Bedini Andrea – Sig. Bedini <i>Da vide</i>		
Progetto di:	VARIANTE IN CORSO D'OPERA PROGETTO DI REALIZZAZIONE EDIFICIO RESIDENZIALE BIFAMILIARE		
Contenuto Lavori:	STATO APPROVATO CON PERMESSO DI COSTUIRE N° 64/2010 PIANTE , PROSPETTI , SEZIONI		
Progetto di:	Architetto Enrico Martelli iscritto al S. A. P. di Carrara n° 1000 dalla data del 15/04/2014 Entico	Dati catastali: Fg. 7/1 mapp. 378	Data 15.04.2014 Scala disegno: 1:500 Nr. Tavola
Indice:	Tipo di variante		Data / Nome
Riepilogo Grafici Architettonici			
STATO VARIATO PIANTE , PROSPETTI , SEZIONI			
STATO DI RAFFRONTO PIANTE , PROSPETTI , SEZIONI			

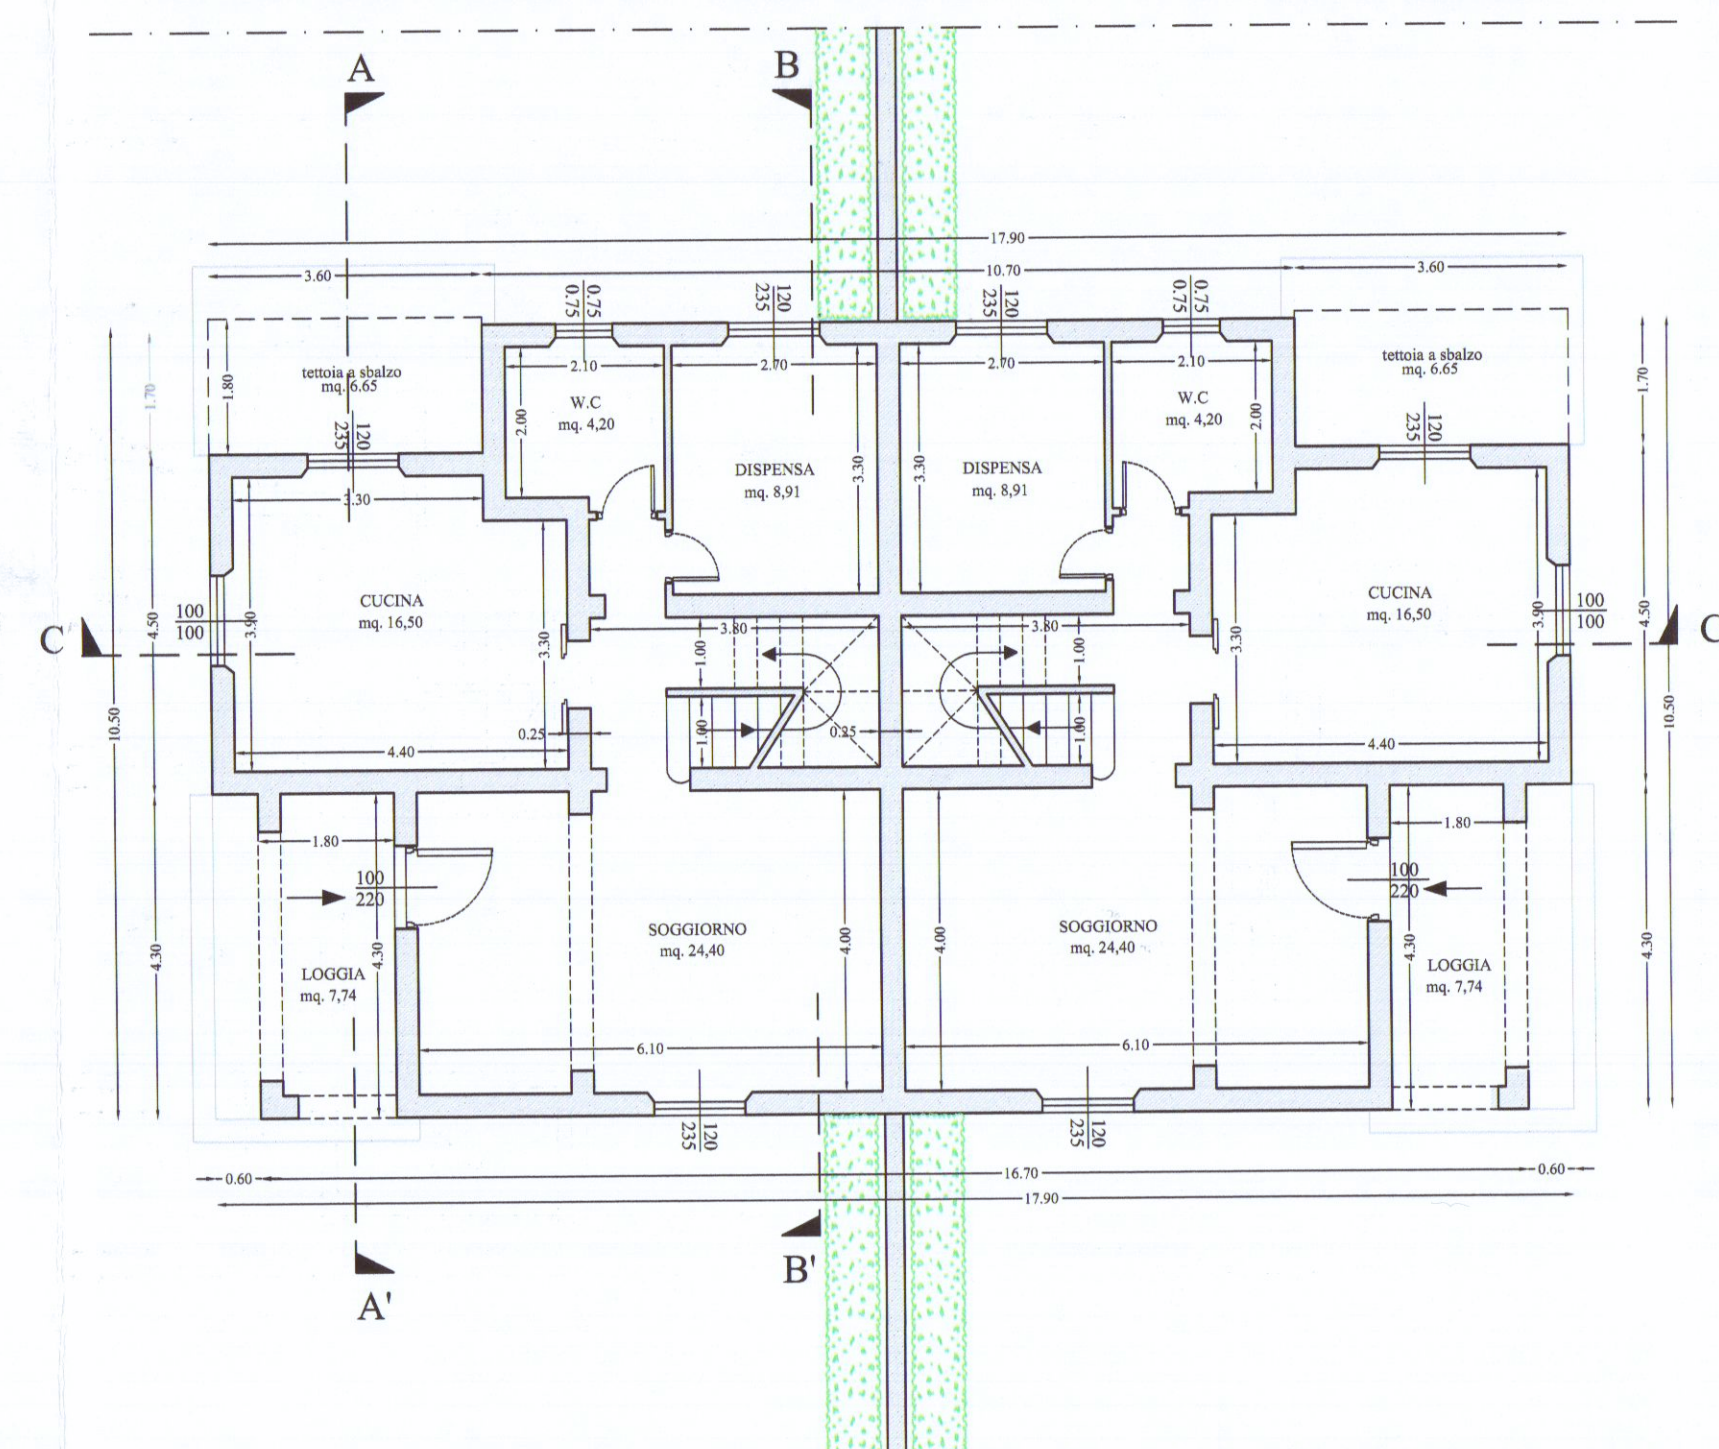


PIANTA PIANO TERRA

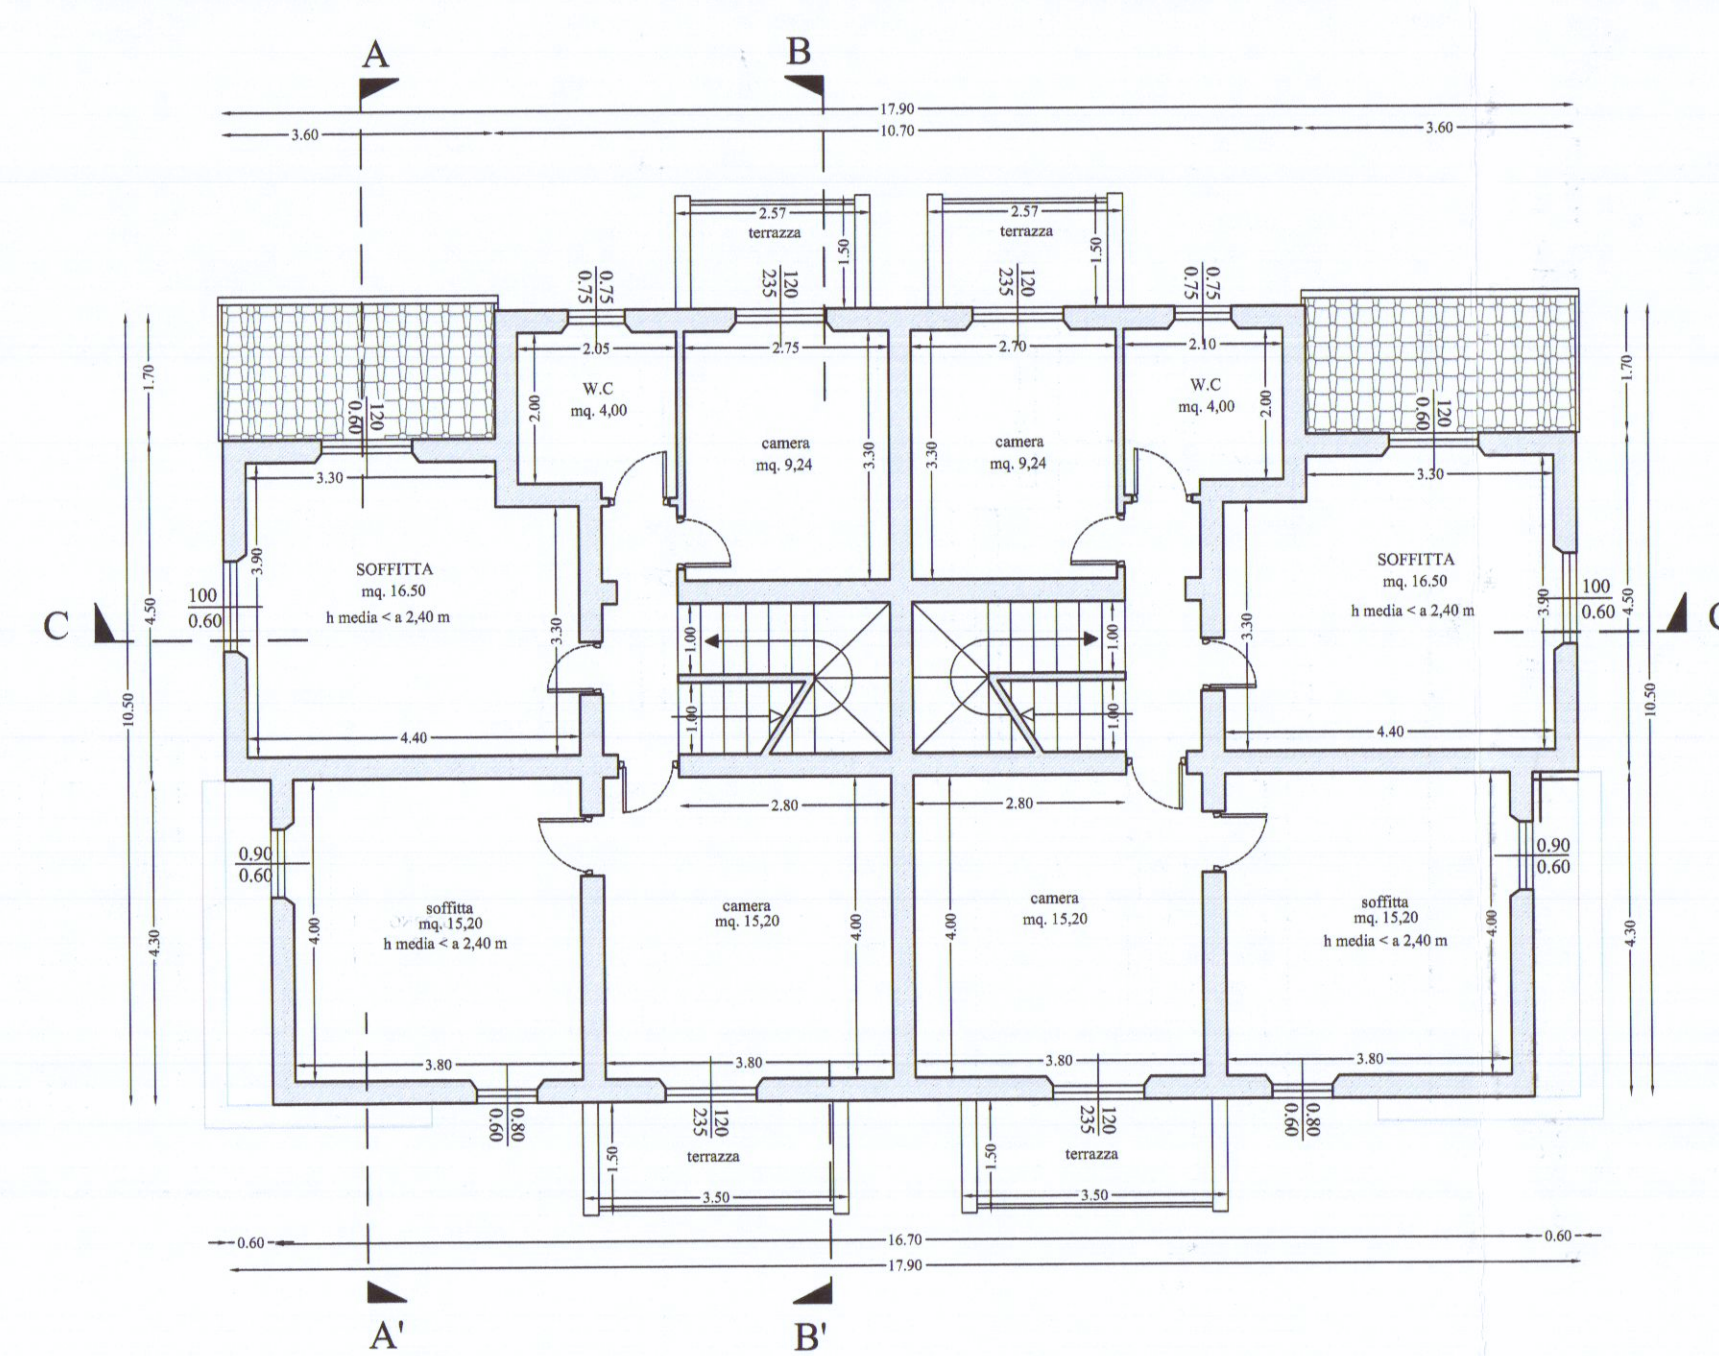


PIANTA PIANO PRIMO

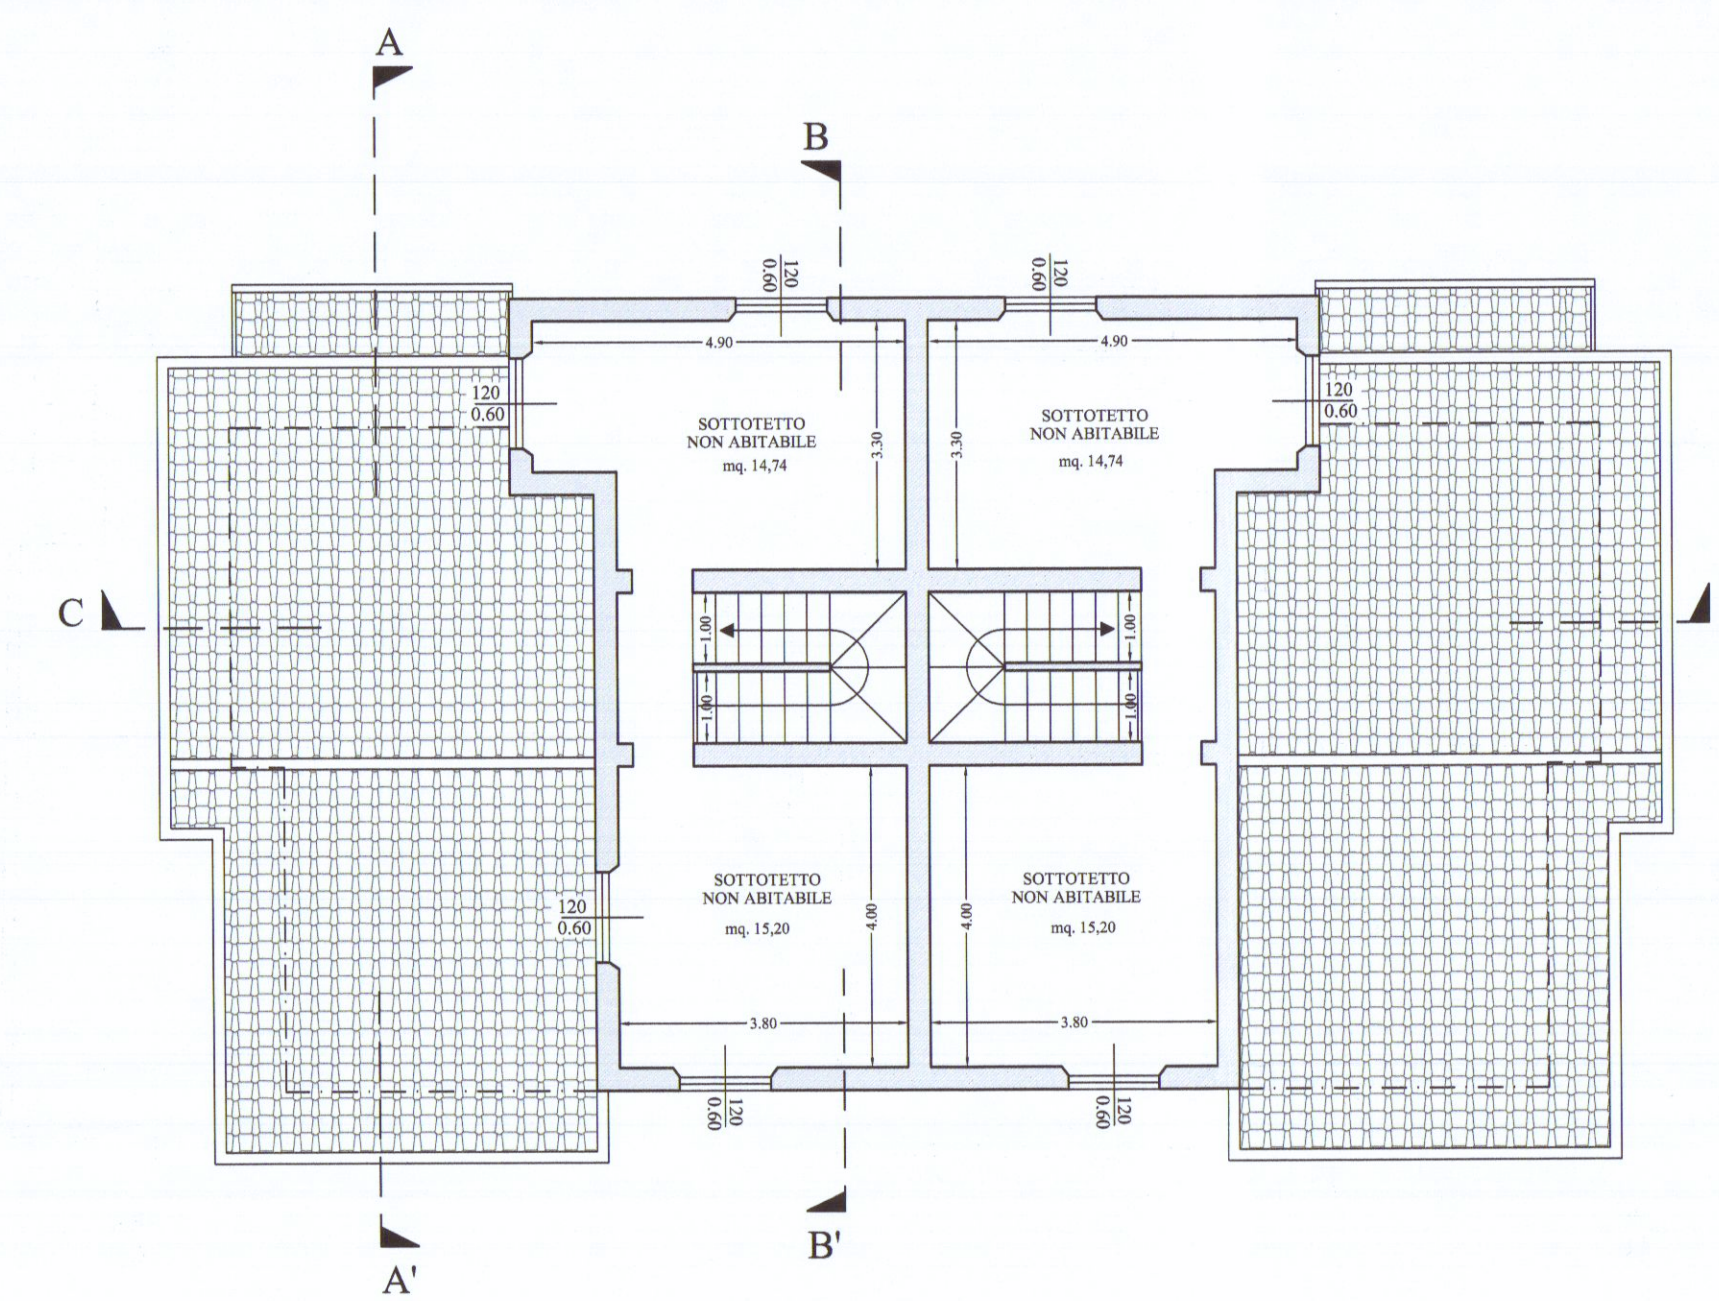


PIANTA PIANO SOTTOTETTO

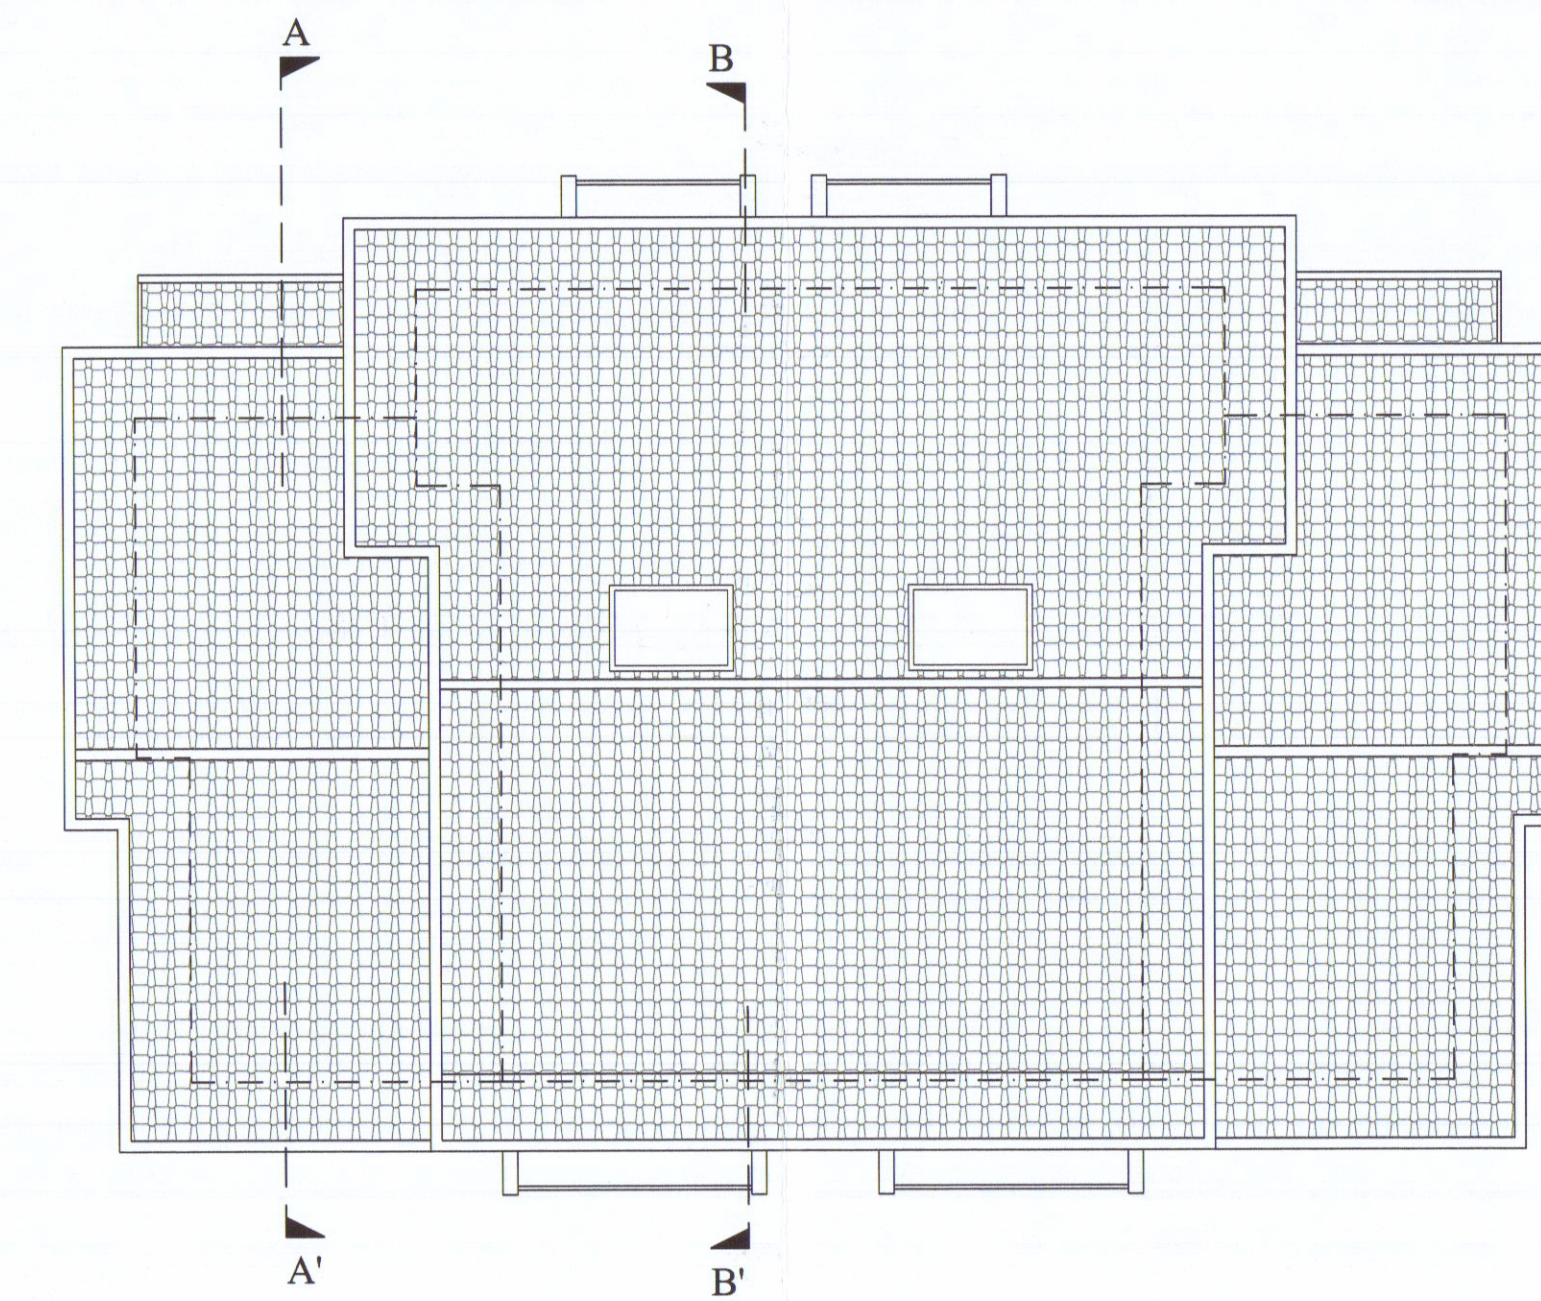


PIANTA COPERTURA

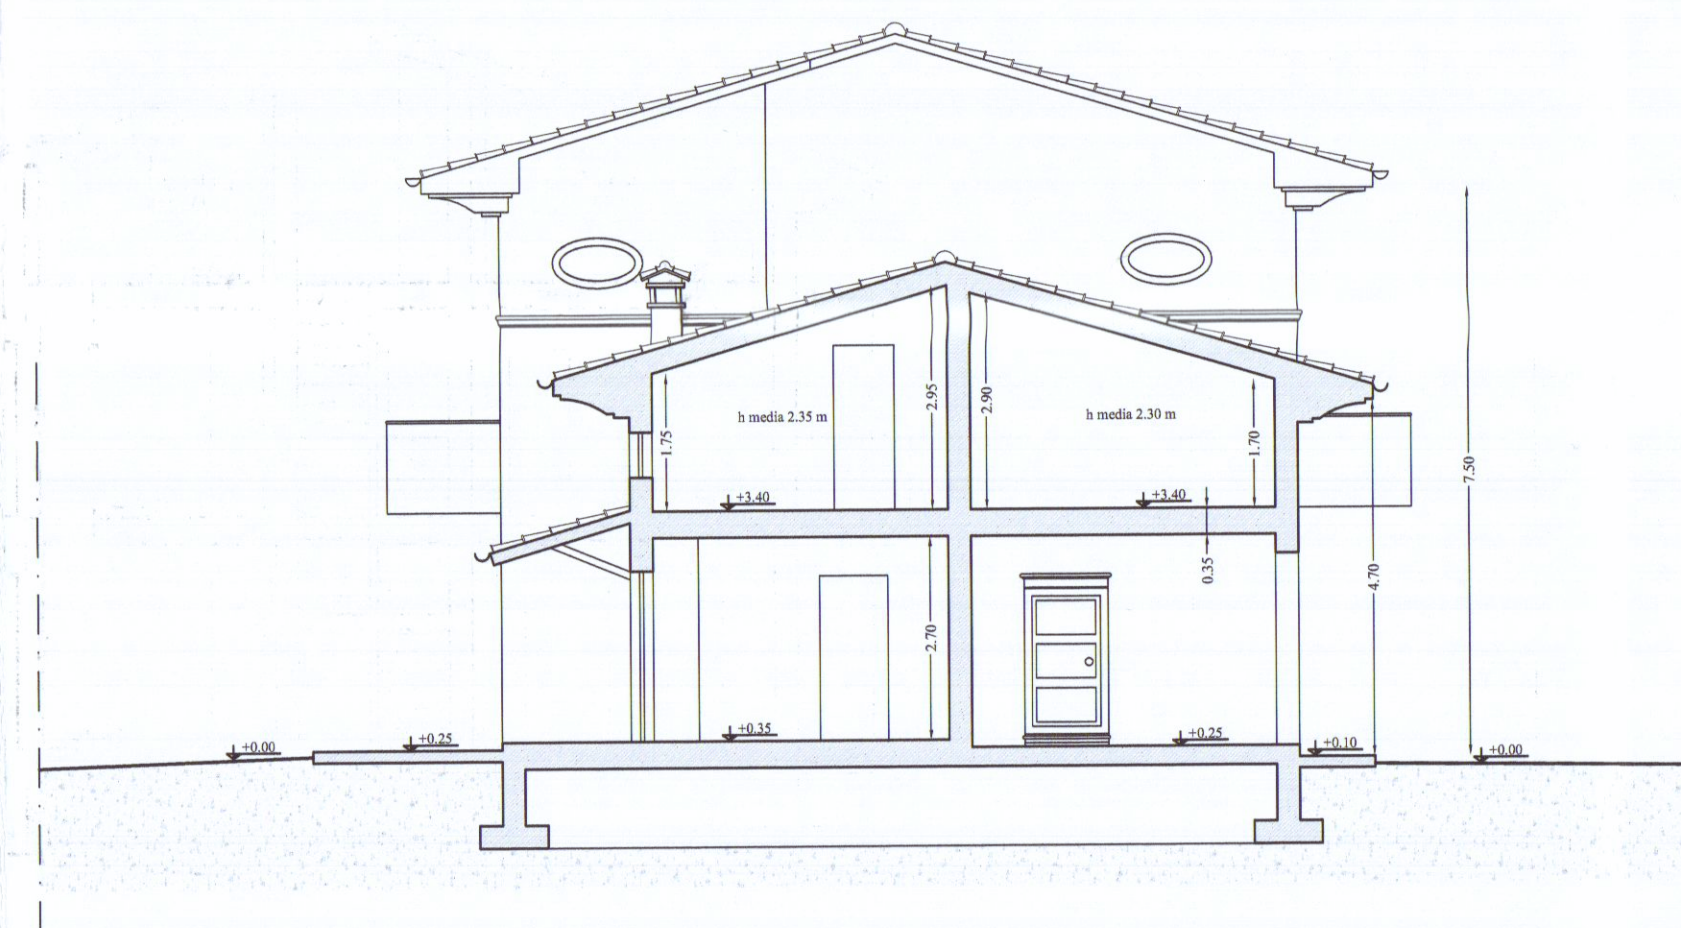

SEZIONE A-A'

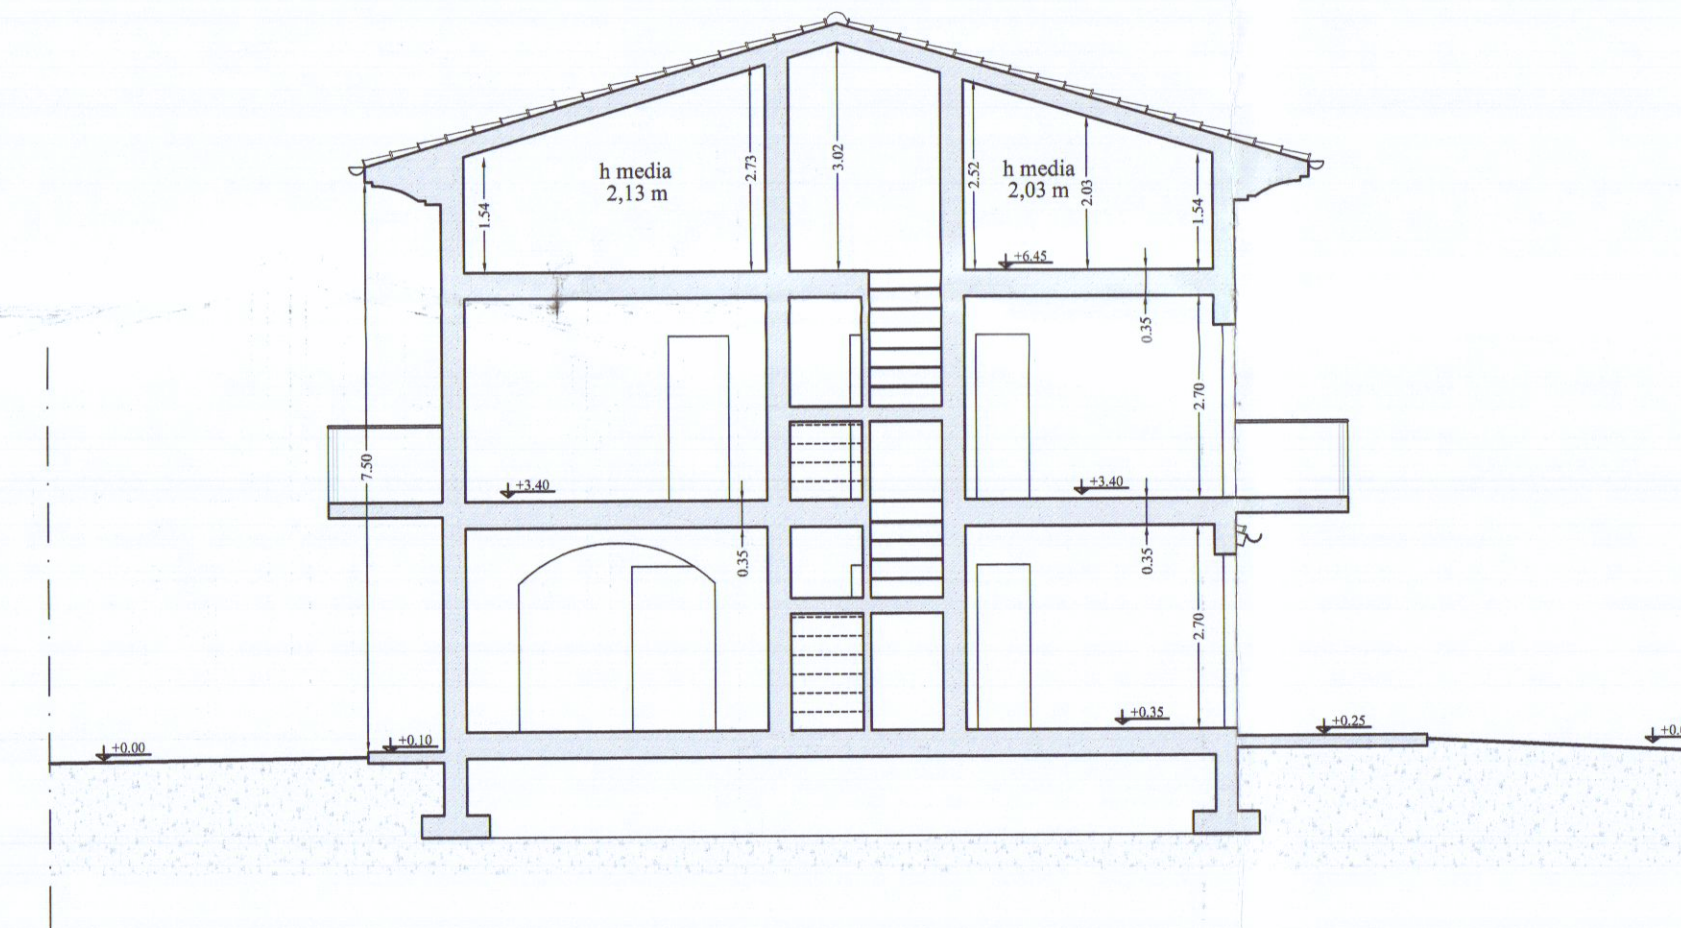

SEZIONE B-B'

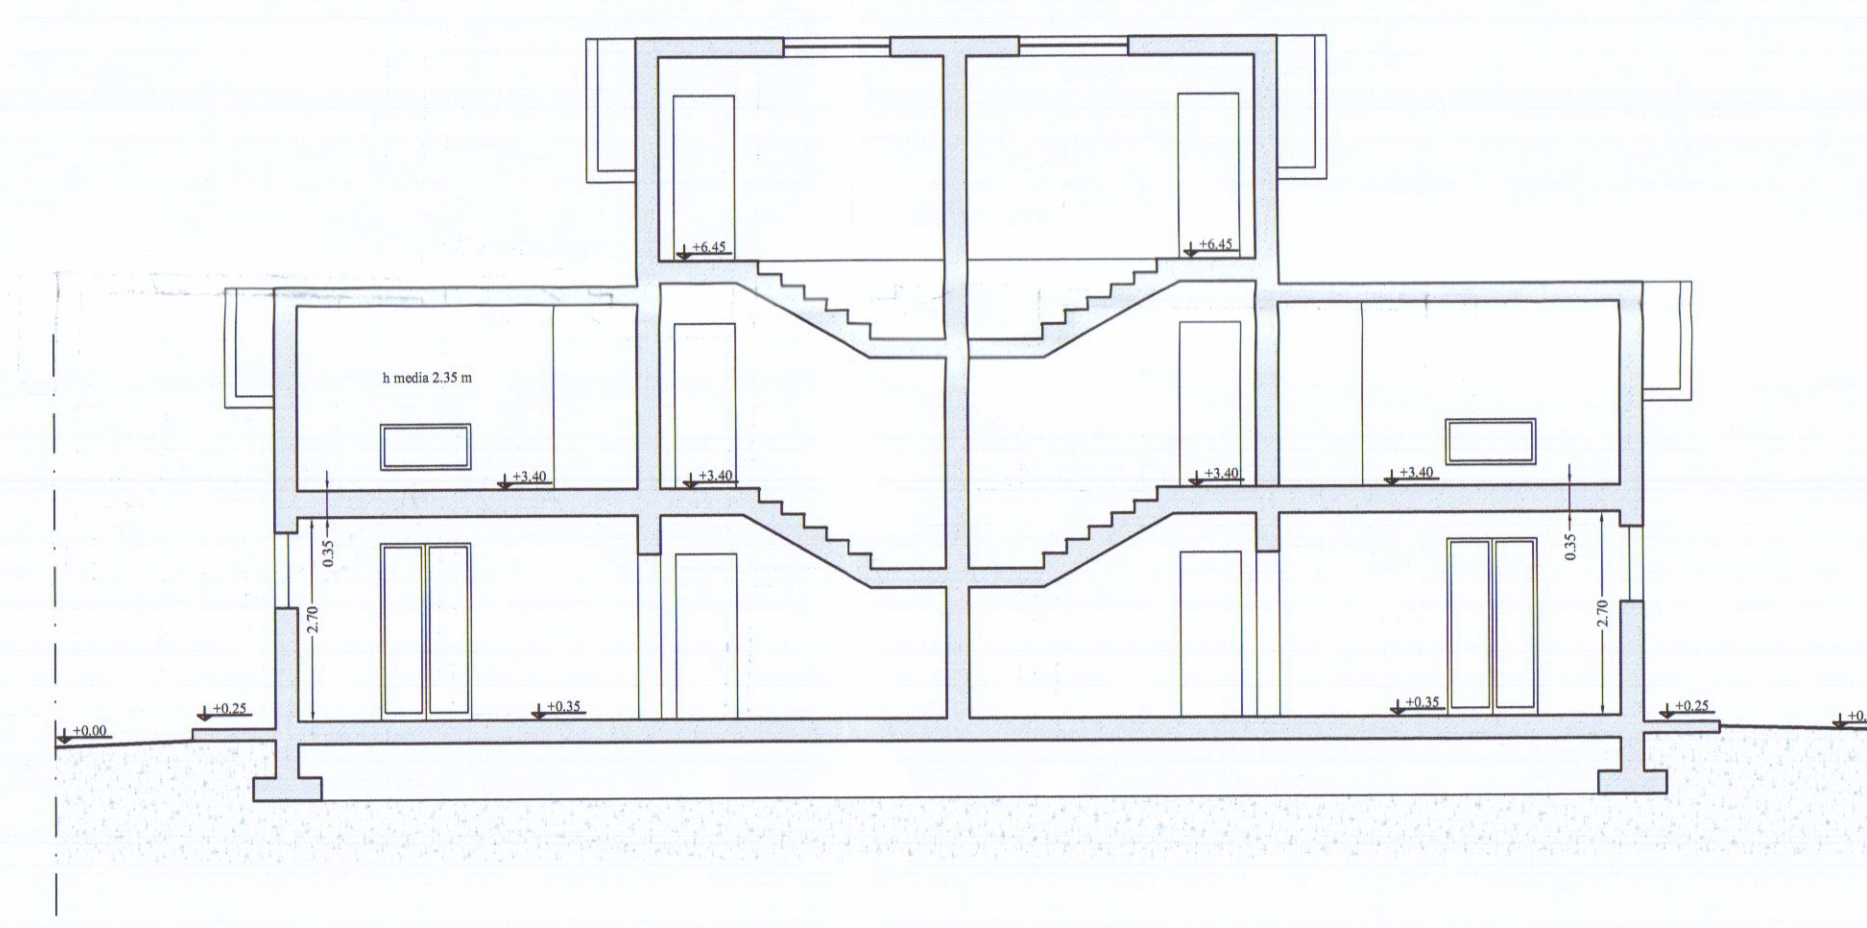

SEZIONE C-C'



PROSPETTO EST



PROSPETTO SUD



PROSPETTO OVEST



PROSPETTO NORD