

25 GEN. 1977

2 VARIANTE

COMUNE DI CARRARA

MARINA DI CARRARA

VIA F. CAVALLOTTI



25 GEN. 1977

APPROVATO

28 FEB. 1977

CONTROLLATO

PROGETTO: FABBRICATO DI CIVILE ABITAZIONE

"C"

PROGETTISTA: DOTT. ING. A. DAZZI

DOTT. ING. A. DAZZI
ALBO DEGLI INGEGNERI CARRARA

PROPRIETÀ: S.p.A. PARADISO


VARIANTE AL PROGETTO
Approvato dal Sindaco alle condizioni
indicate nel permesso di costruz.
n° 90 del 28.2.77
licenza edilizia del 3.12.73
L'ING. CAPO

LAVORO: PROSPETTI EST/OVEST




TAV.

RAPP. 1:100

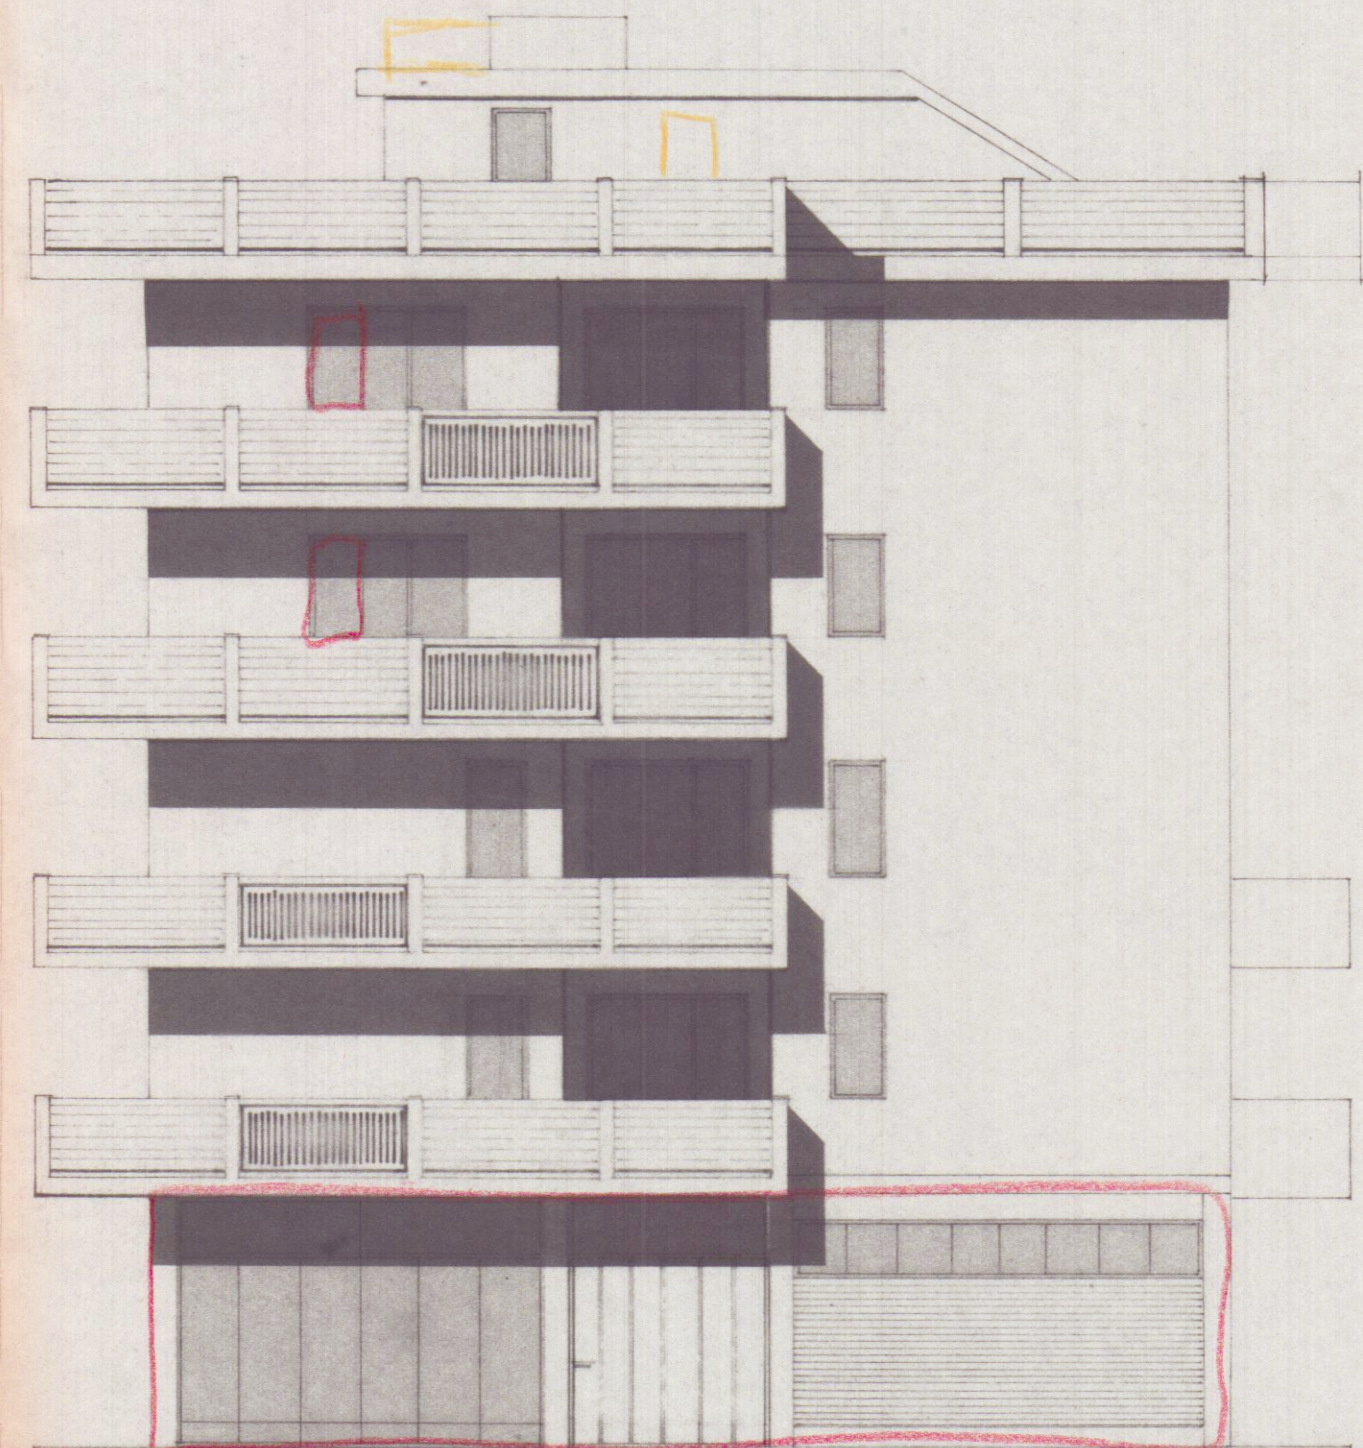

PROSPETTO EST

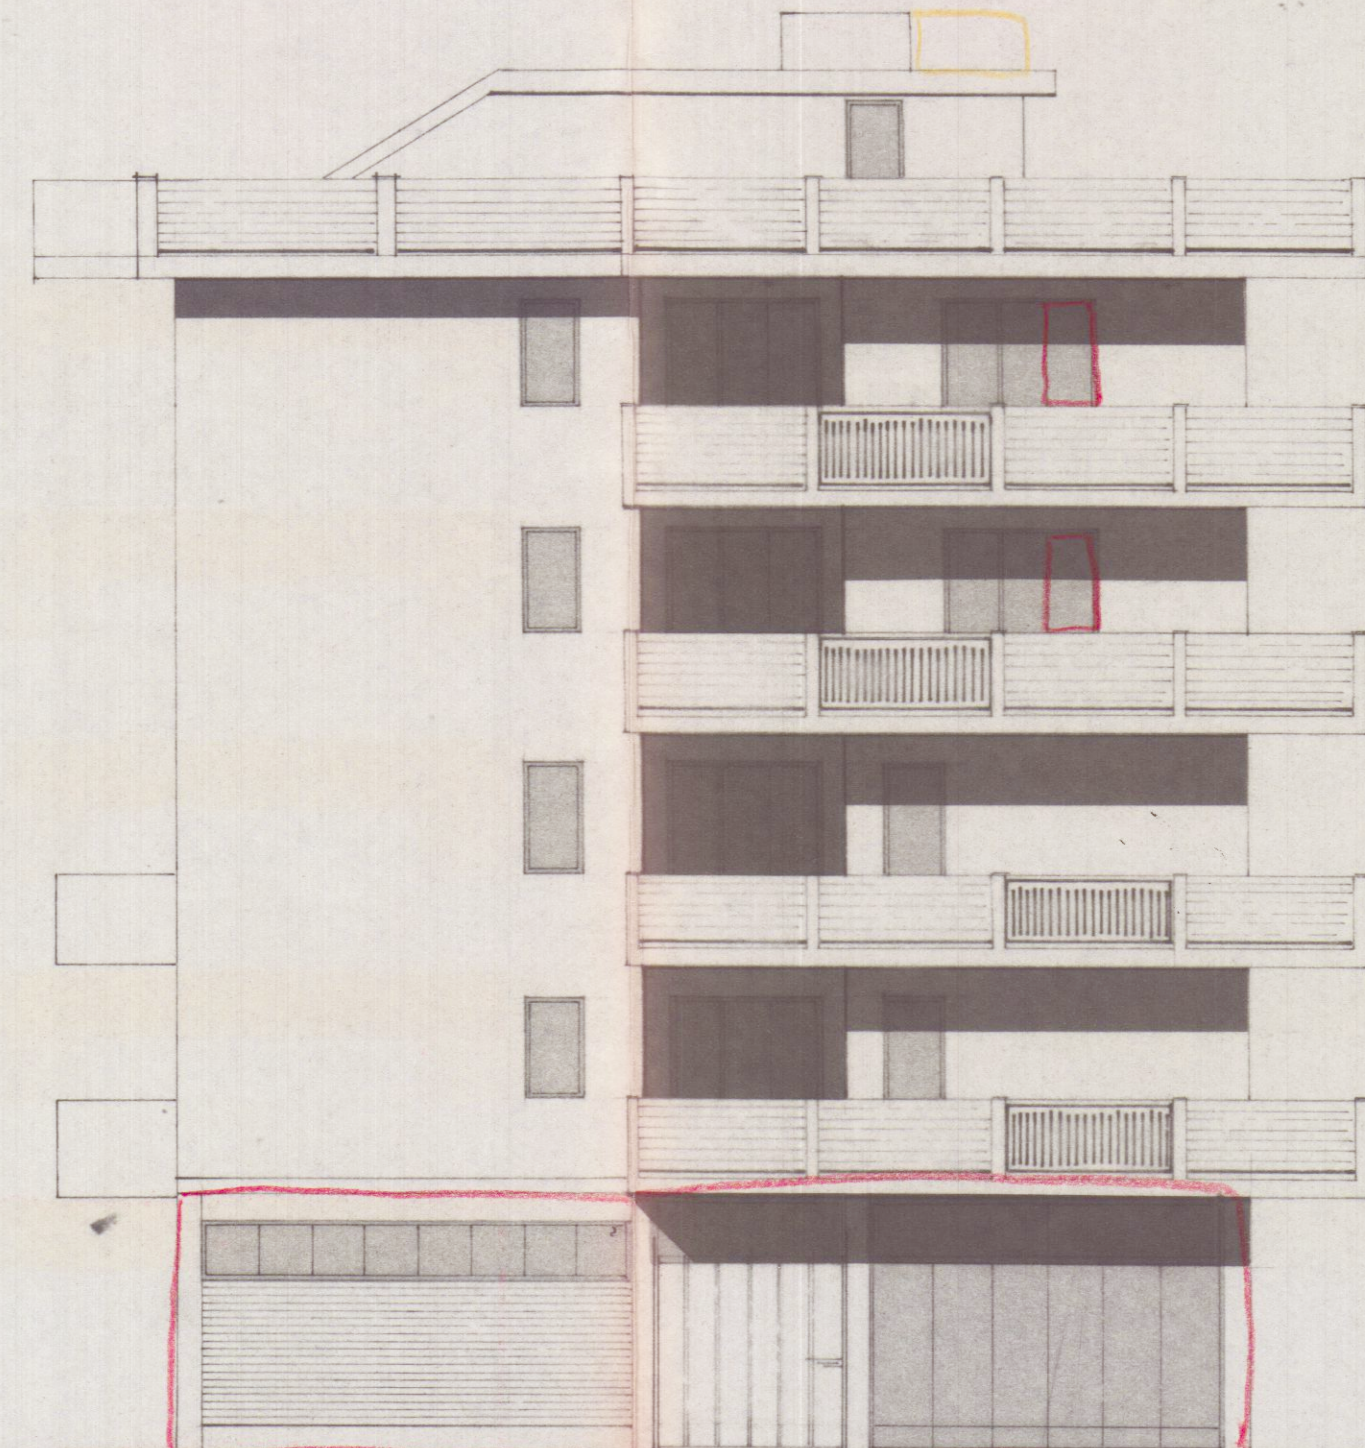

PROSPETTO OVEST