




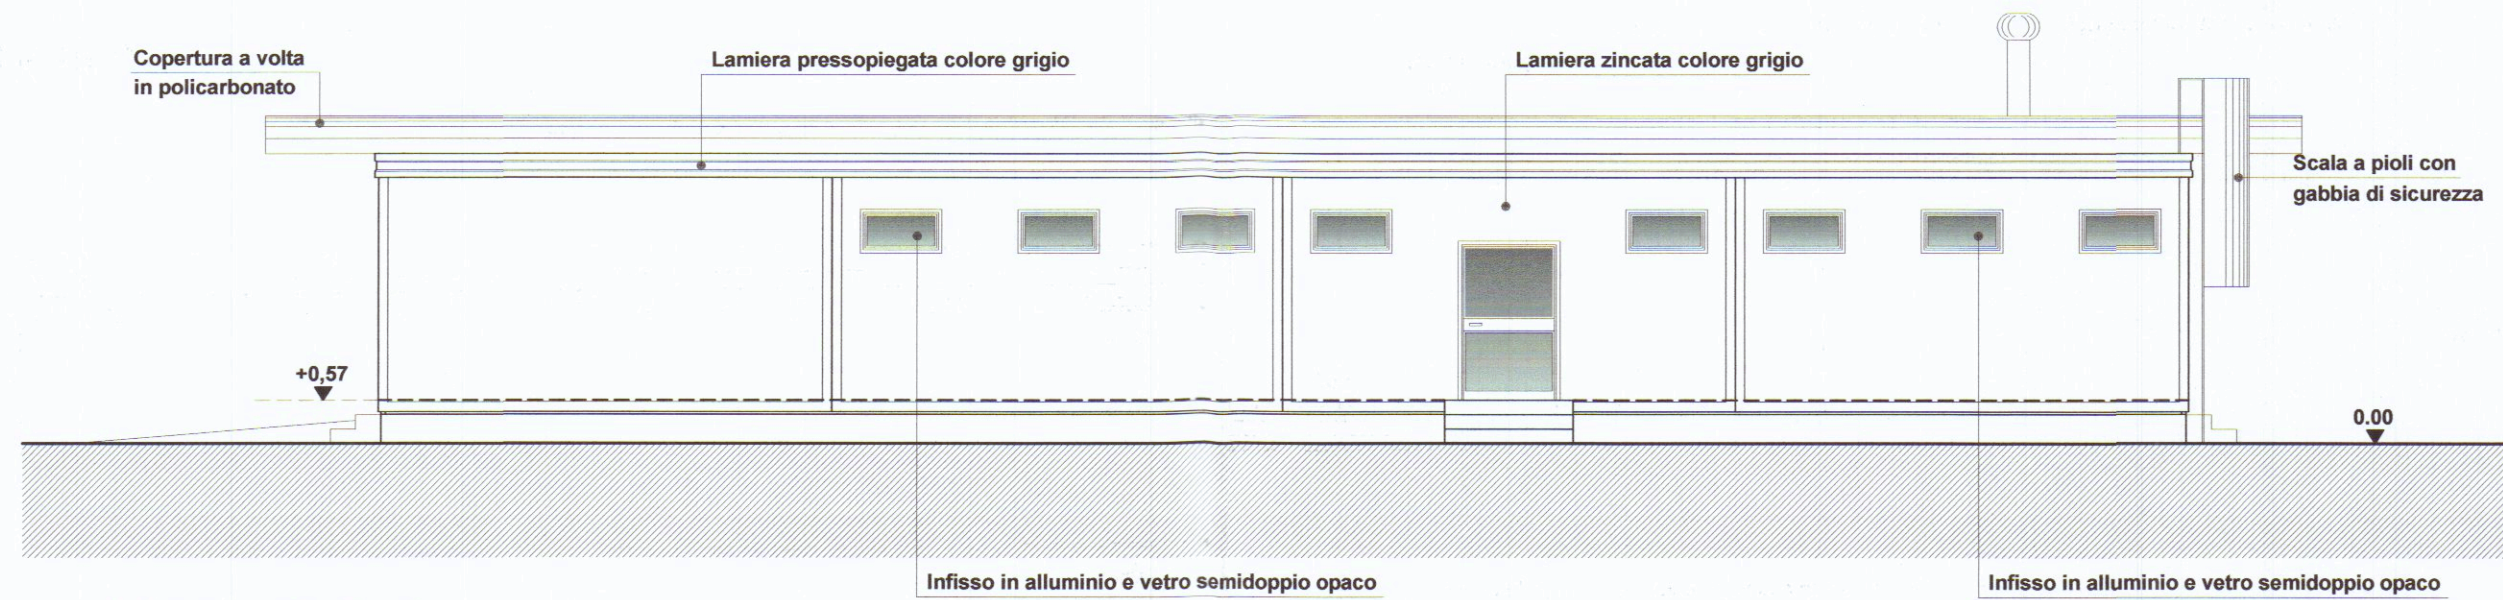


PROSPETTO SUD

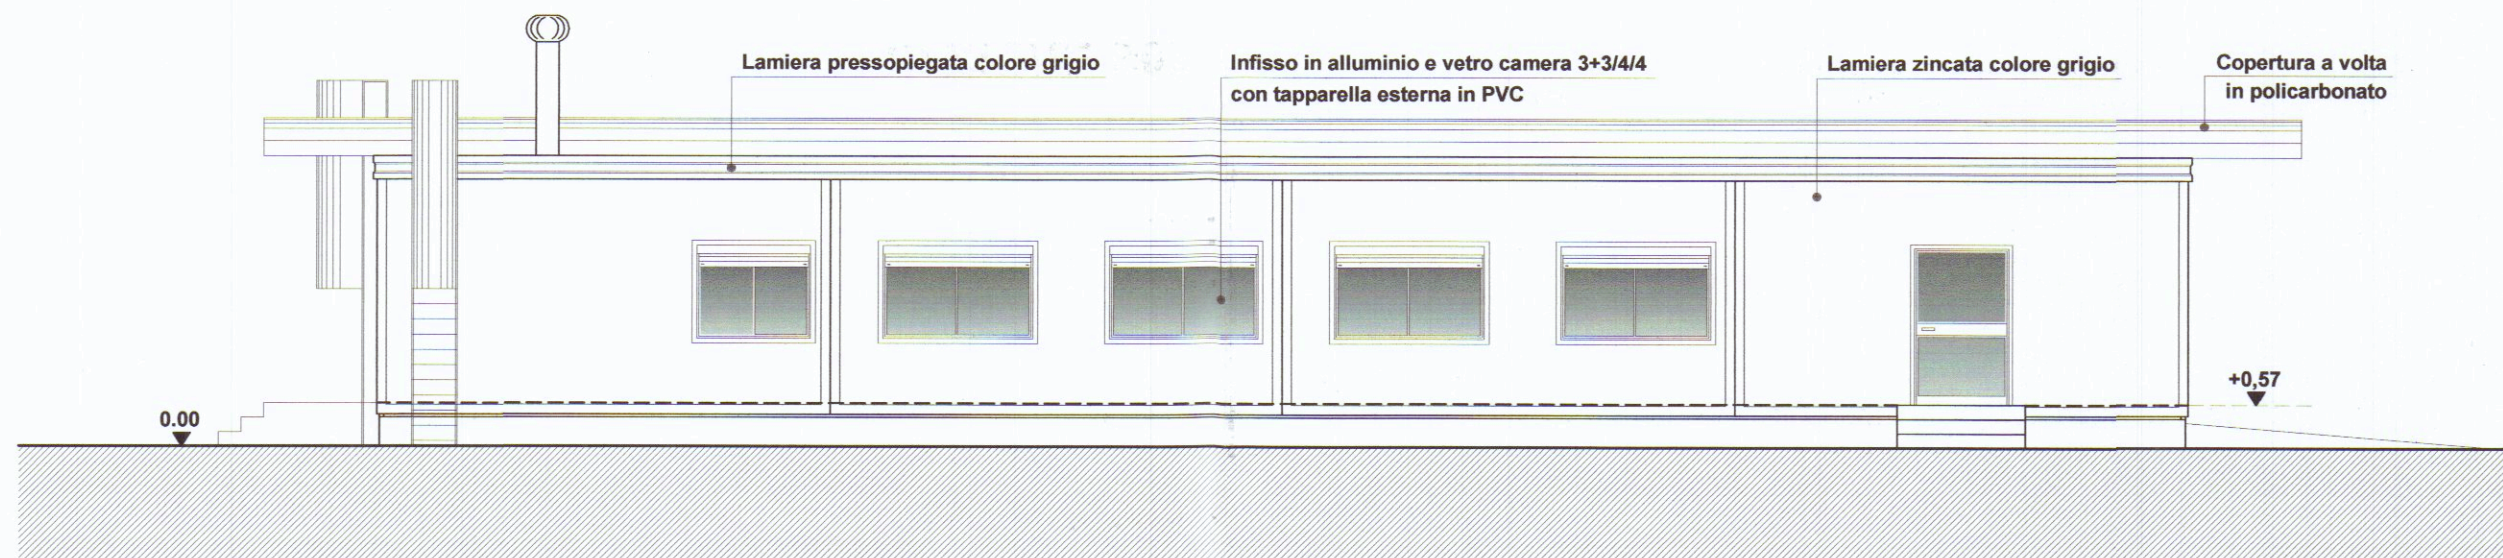


PROSPETTO NORD

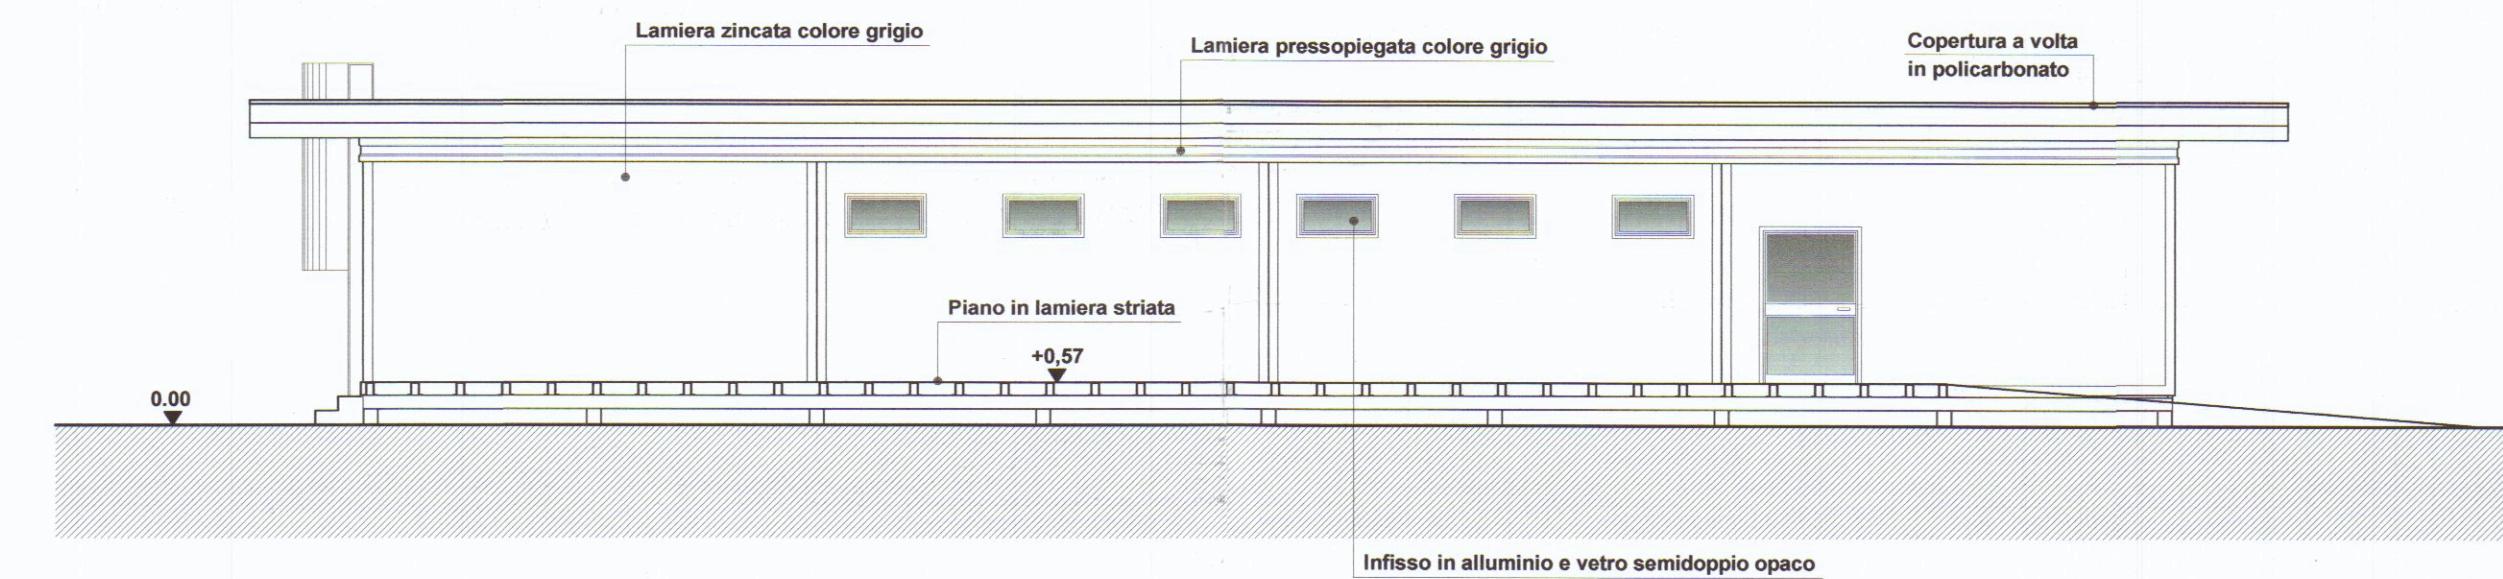


PROSPETTO INTERNO SUD

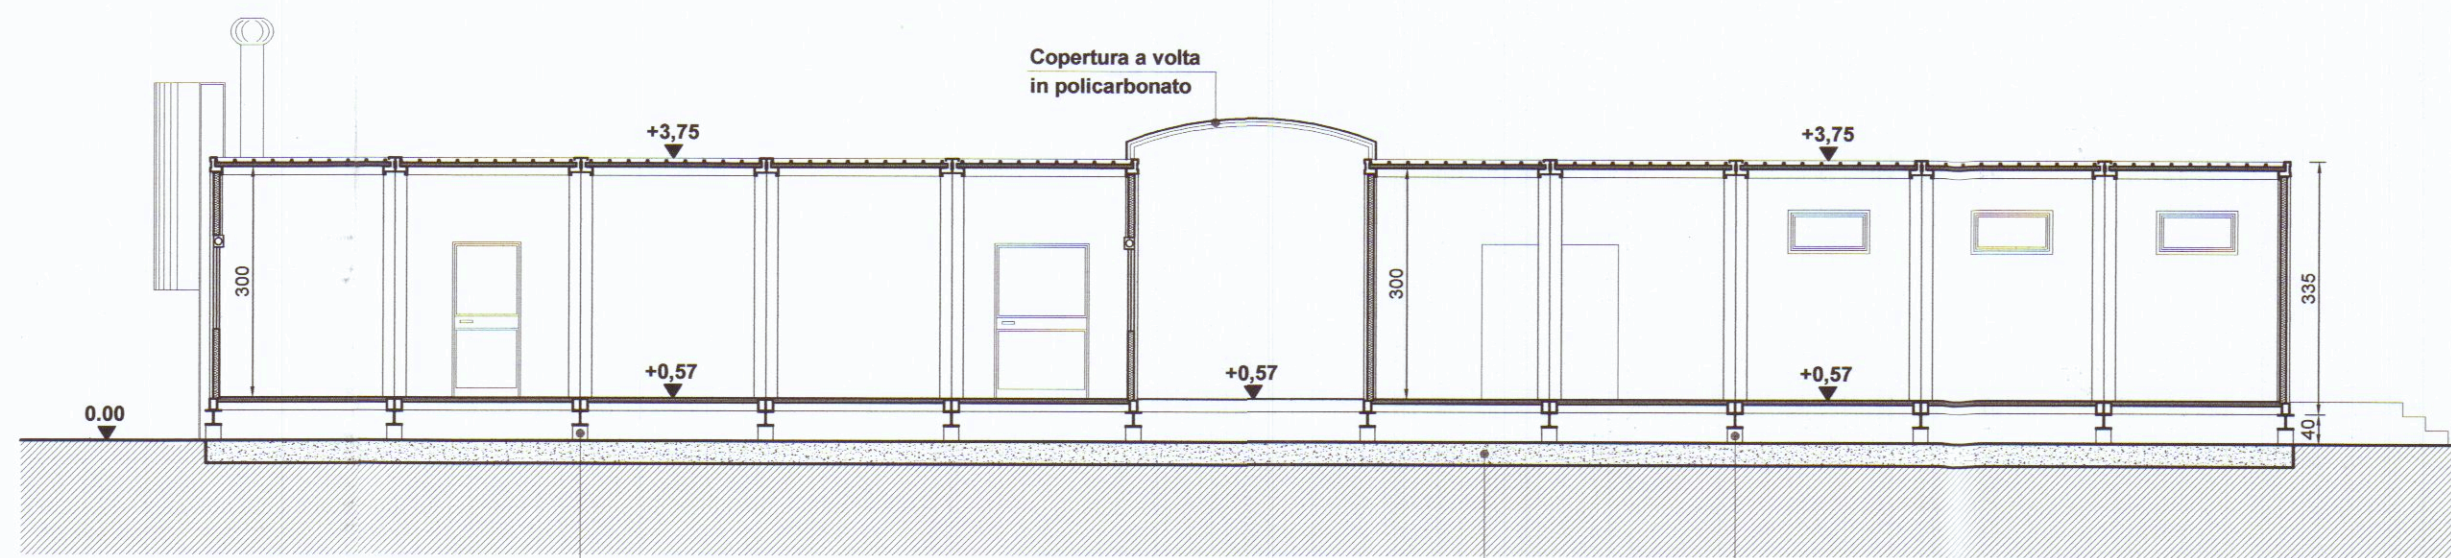


SEZIONE S03

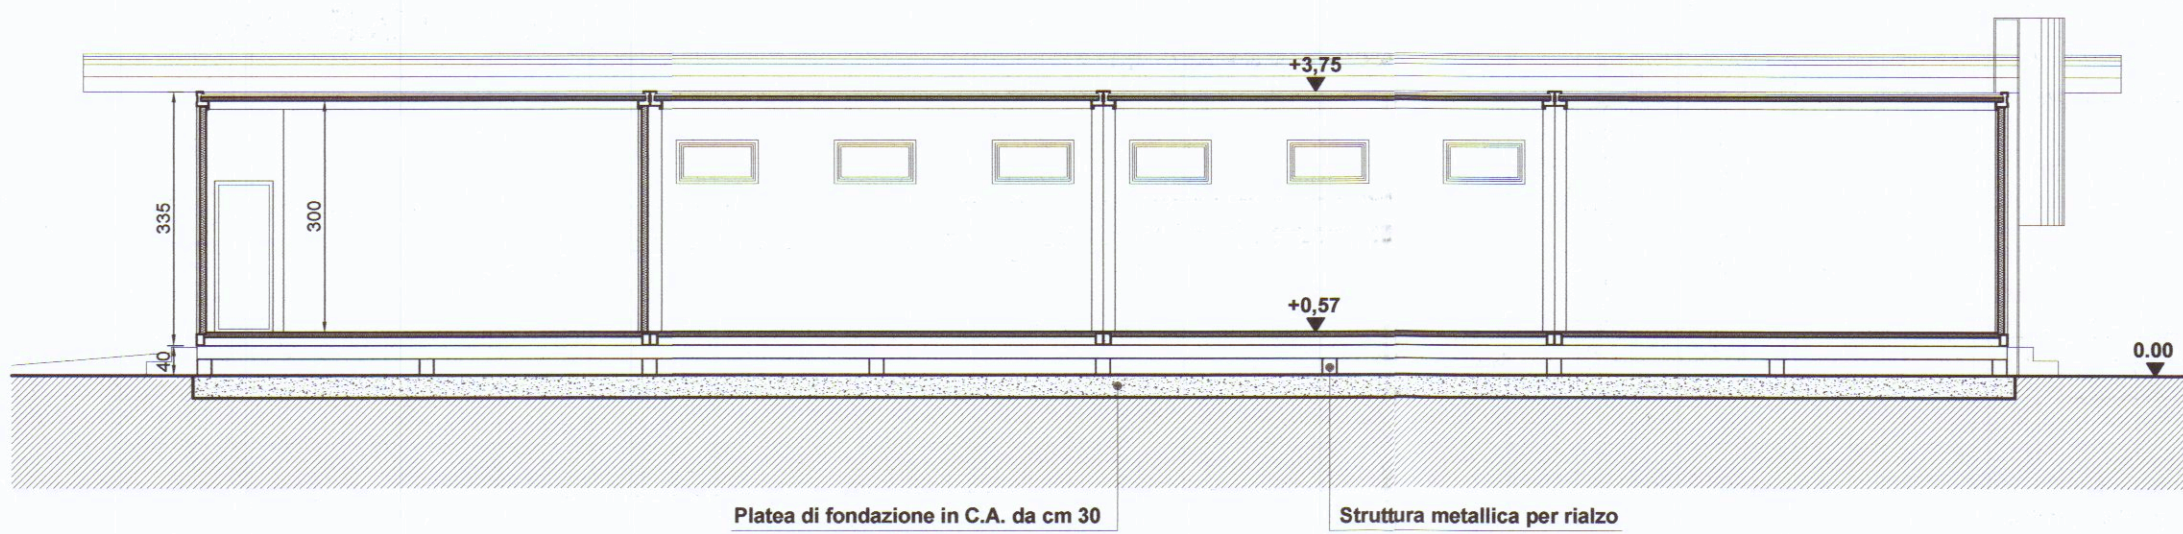


SEZIONE S04

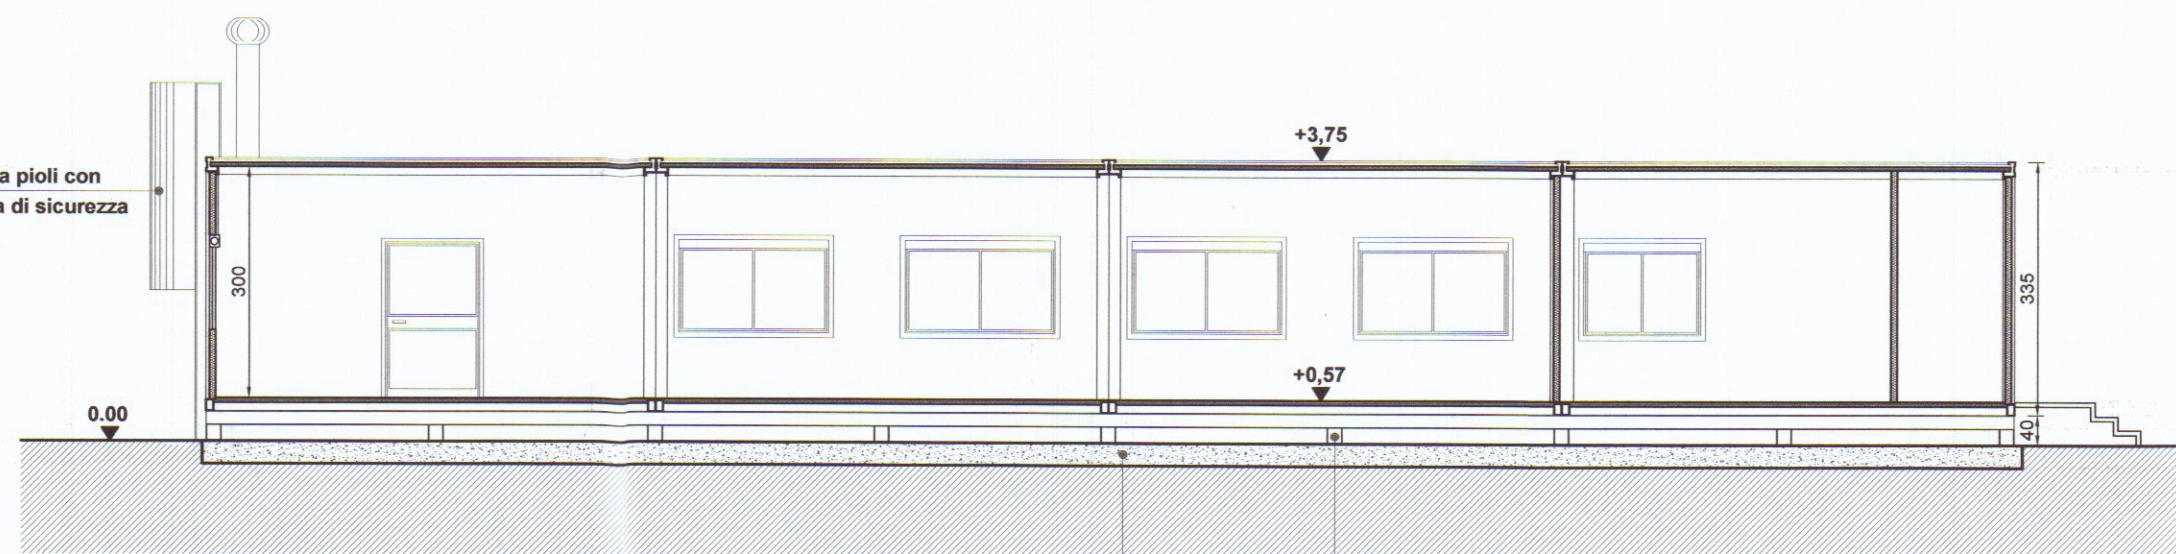


SEZIONE S05

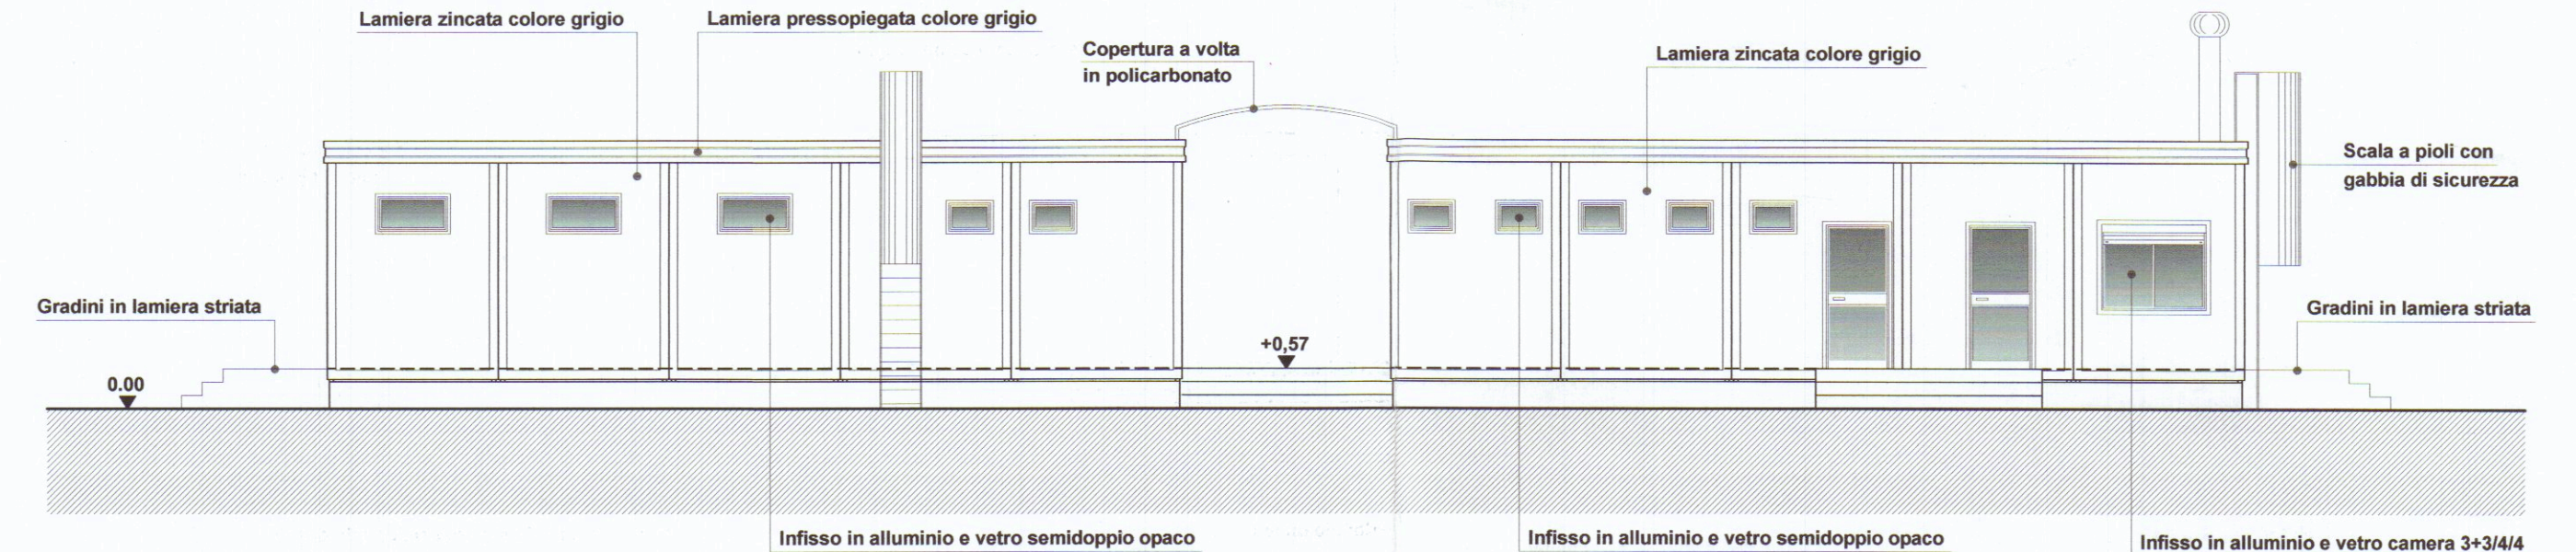


PROSPETTO EST

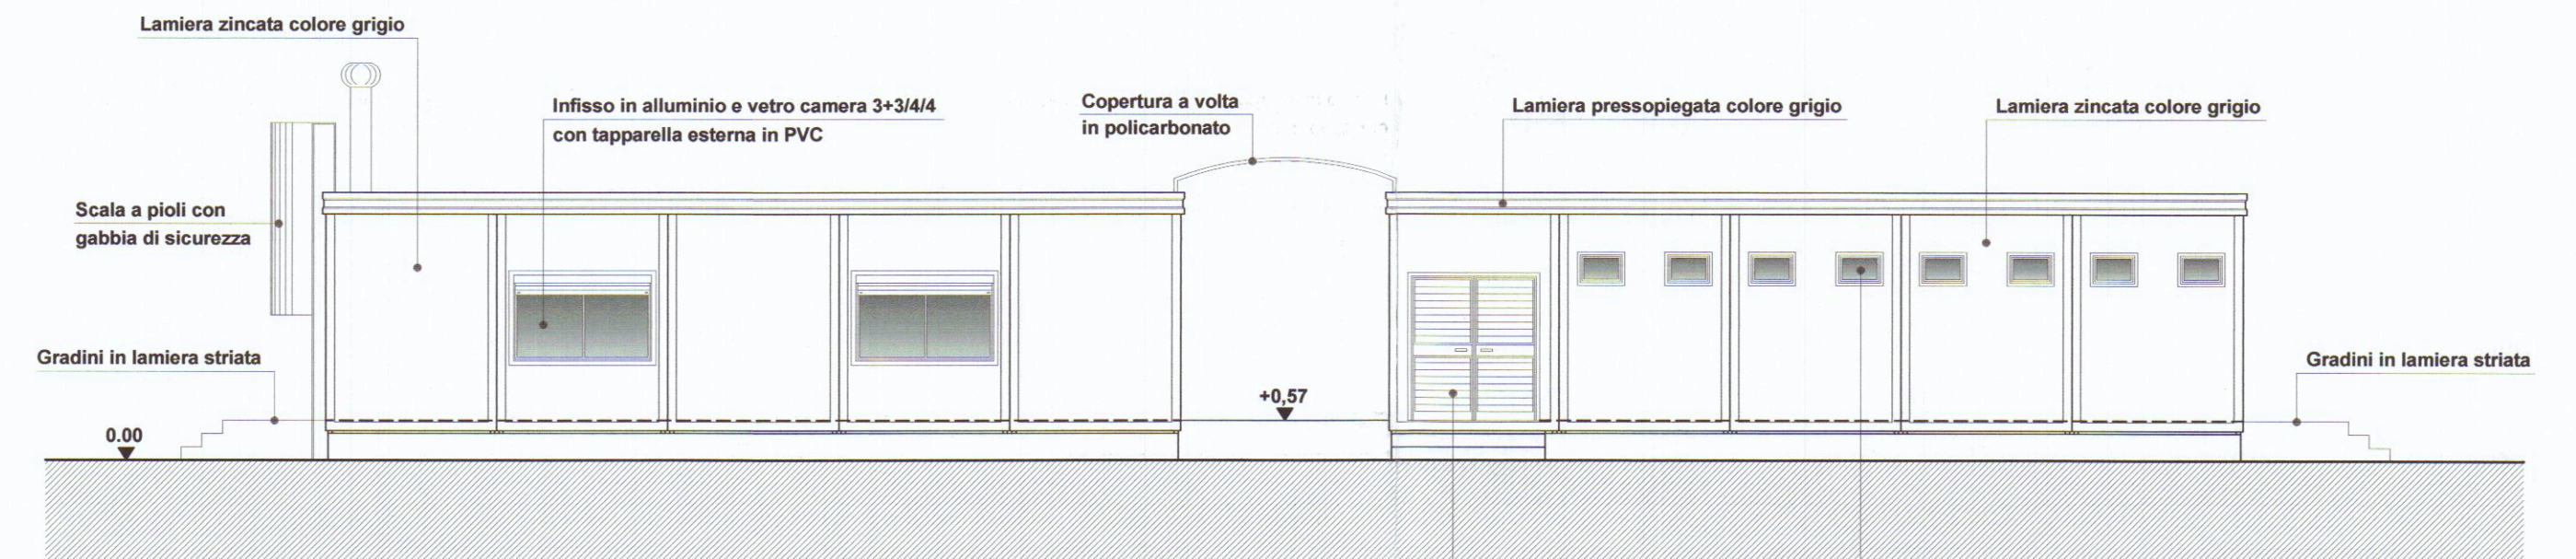

PROSPETTO OVEST

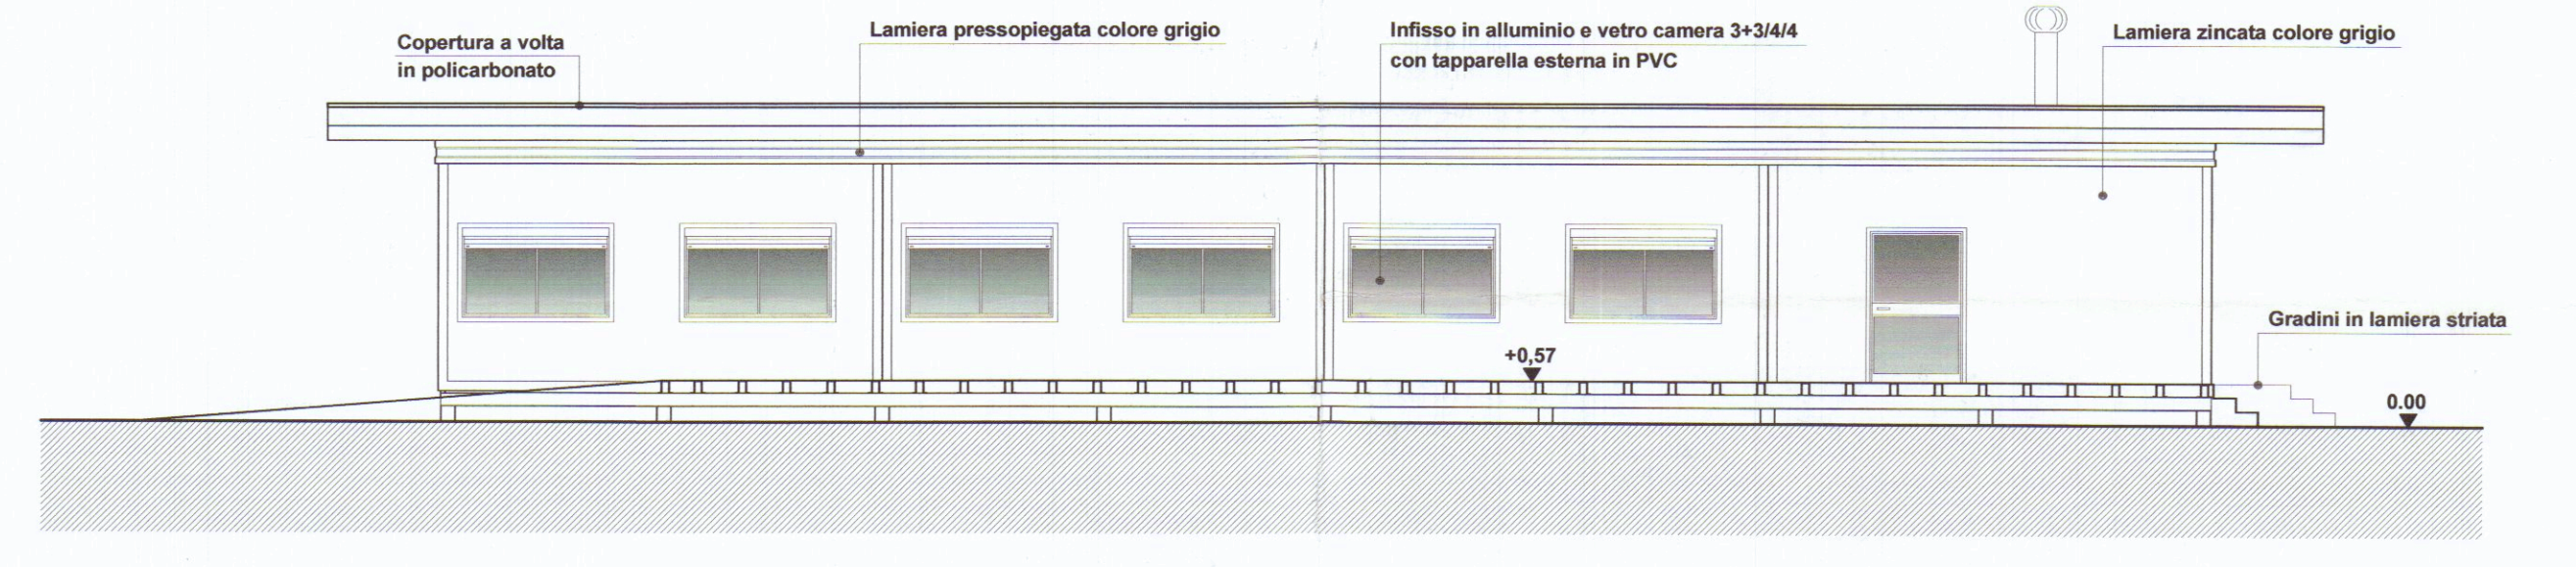

PROSPETTO INTERNO NORD

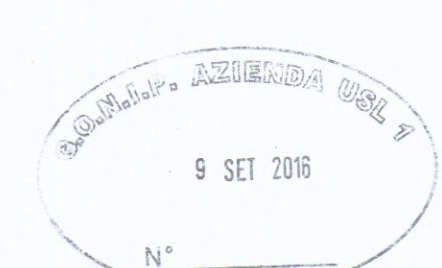

PROGETTAZIONE:		Ing. Giuseppe FRUZZETTI		Via Cavour 17 - 54033 CARRARA	
COMMITTENTE:		PORTO DI CARRARA S.p.A.		Viale Da Verrazzano - 54033 CARRARA	
1	07/09	SECONDA USCITA			
0	13/04	PRIMA USCITA			
REV.	DATA	DESCRIZIONE	DISEGN.	CONTR.	APPROV.
PROPRIETA':		A.RE.A S.p.A.		Viale D. Zaccagna - 54033 CARRARA	
OGGETTO:		REALIZZAZIONE DI FABBRICATI AD USO UFFICI E DI SERVIZIO		PER IL POTENZIAMENTO DELL'AREA RETROPORTUALE	
		MARINA DI CARRARA - VIALE ZACCAGNA		SCALA TAVOLA	
				1:100 6.2S	
TITOLO:		FABBRICATO B "MENSA" e FABBRICATO C "SPOGLIATOIO"		PROSPETTI - SEZIONI	