

3

SOLUZIONE

progetto Richiesta del VVF

2

C

Varante del

per T. T. T.

Volente e approvato

del V.V.F.

28 SET. 1968




APPROVATO

10 DIC. 1968

CONTROLLATO IL TECNICO

Handwritten signature.

18,50

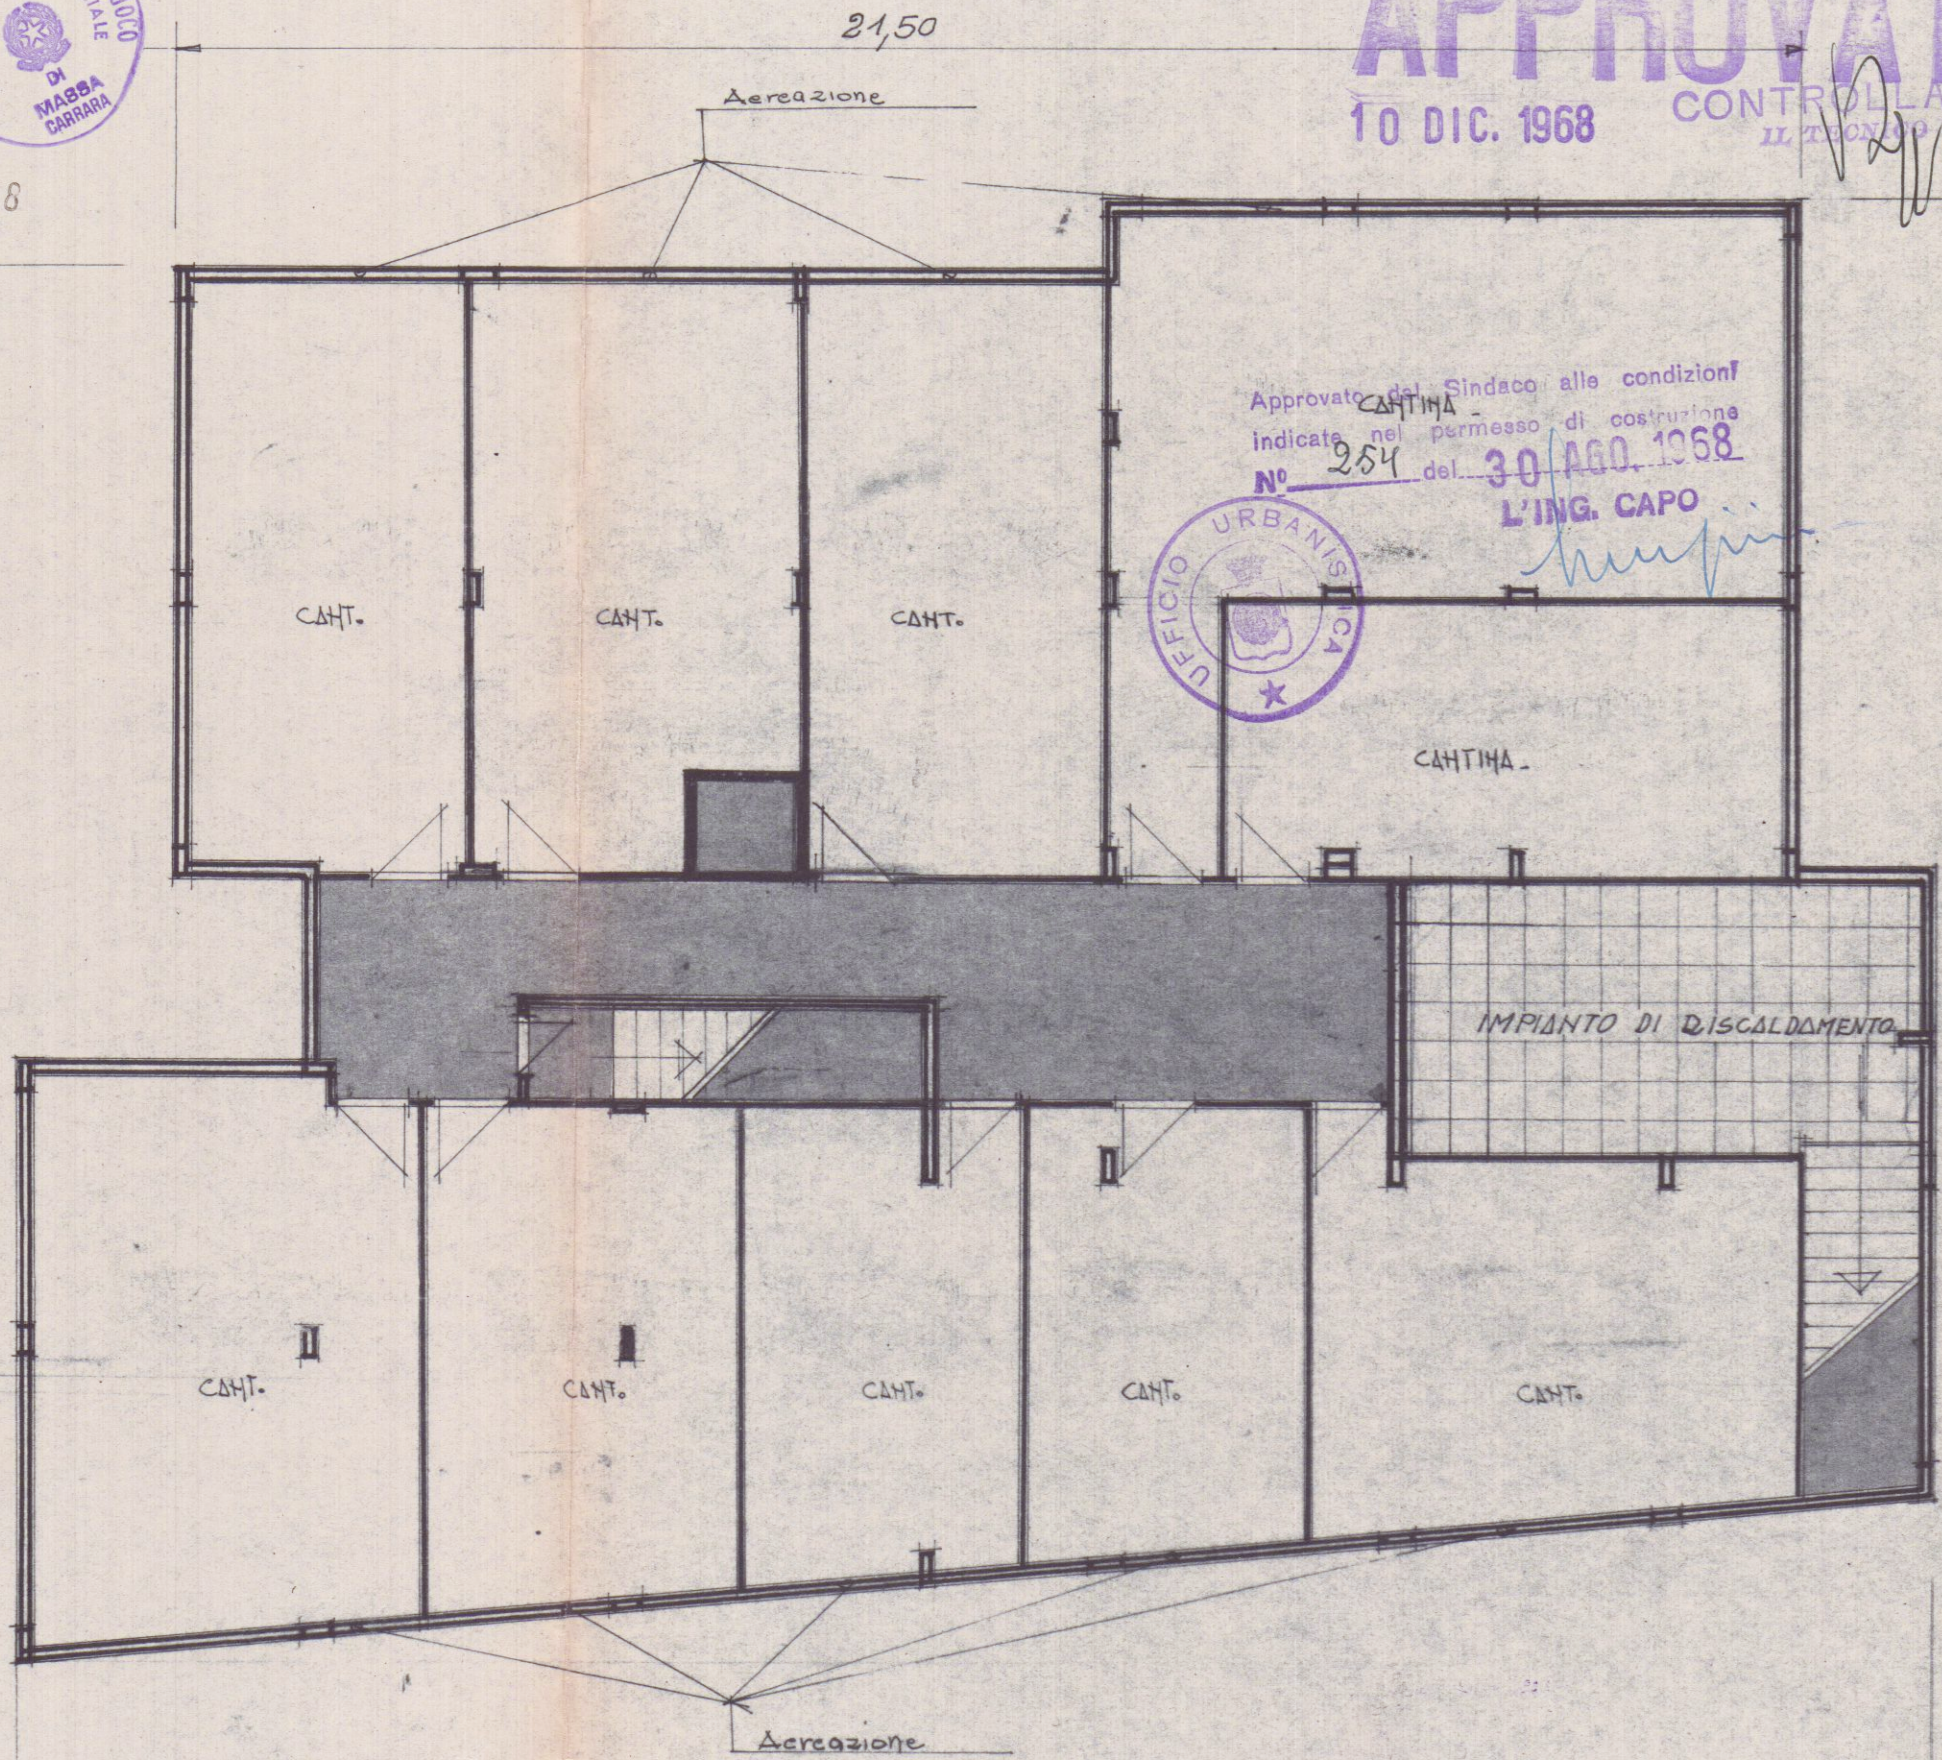

Approvato dal Sindaco alle condizioni indicate nel permesso di costruzione N° 254 del 30 AGO. 1968 L'ING. CAPO



17,00

25,00

Pianta Piano Seminterrato - 1:100