



COMUNE DI CARRARA fog. 103 MAPP. 159

PROGETTO

COMUNE DI CARRARA
22 SET. 2010
Reilly
PROV. DI CARRARA
14/11/2010


PER MANUTENZIONE STRAORDINARIA
DEL TETTO IN LEGNO E PARZIALE RICOSTRU-
ZIONE DI SOLAIO NEL FABBRICATO SITO IN
MARINA DI CARRARA VIALE XX SETTEMBRE 305

PROP. FANTAUZZO ANTO MARIO


SOVRAPPONTO

TAV. 5


PROSPETTI-SEZIONI
PIANTE

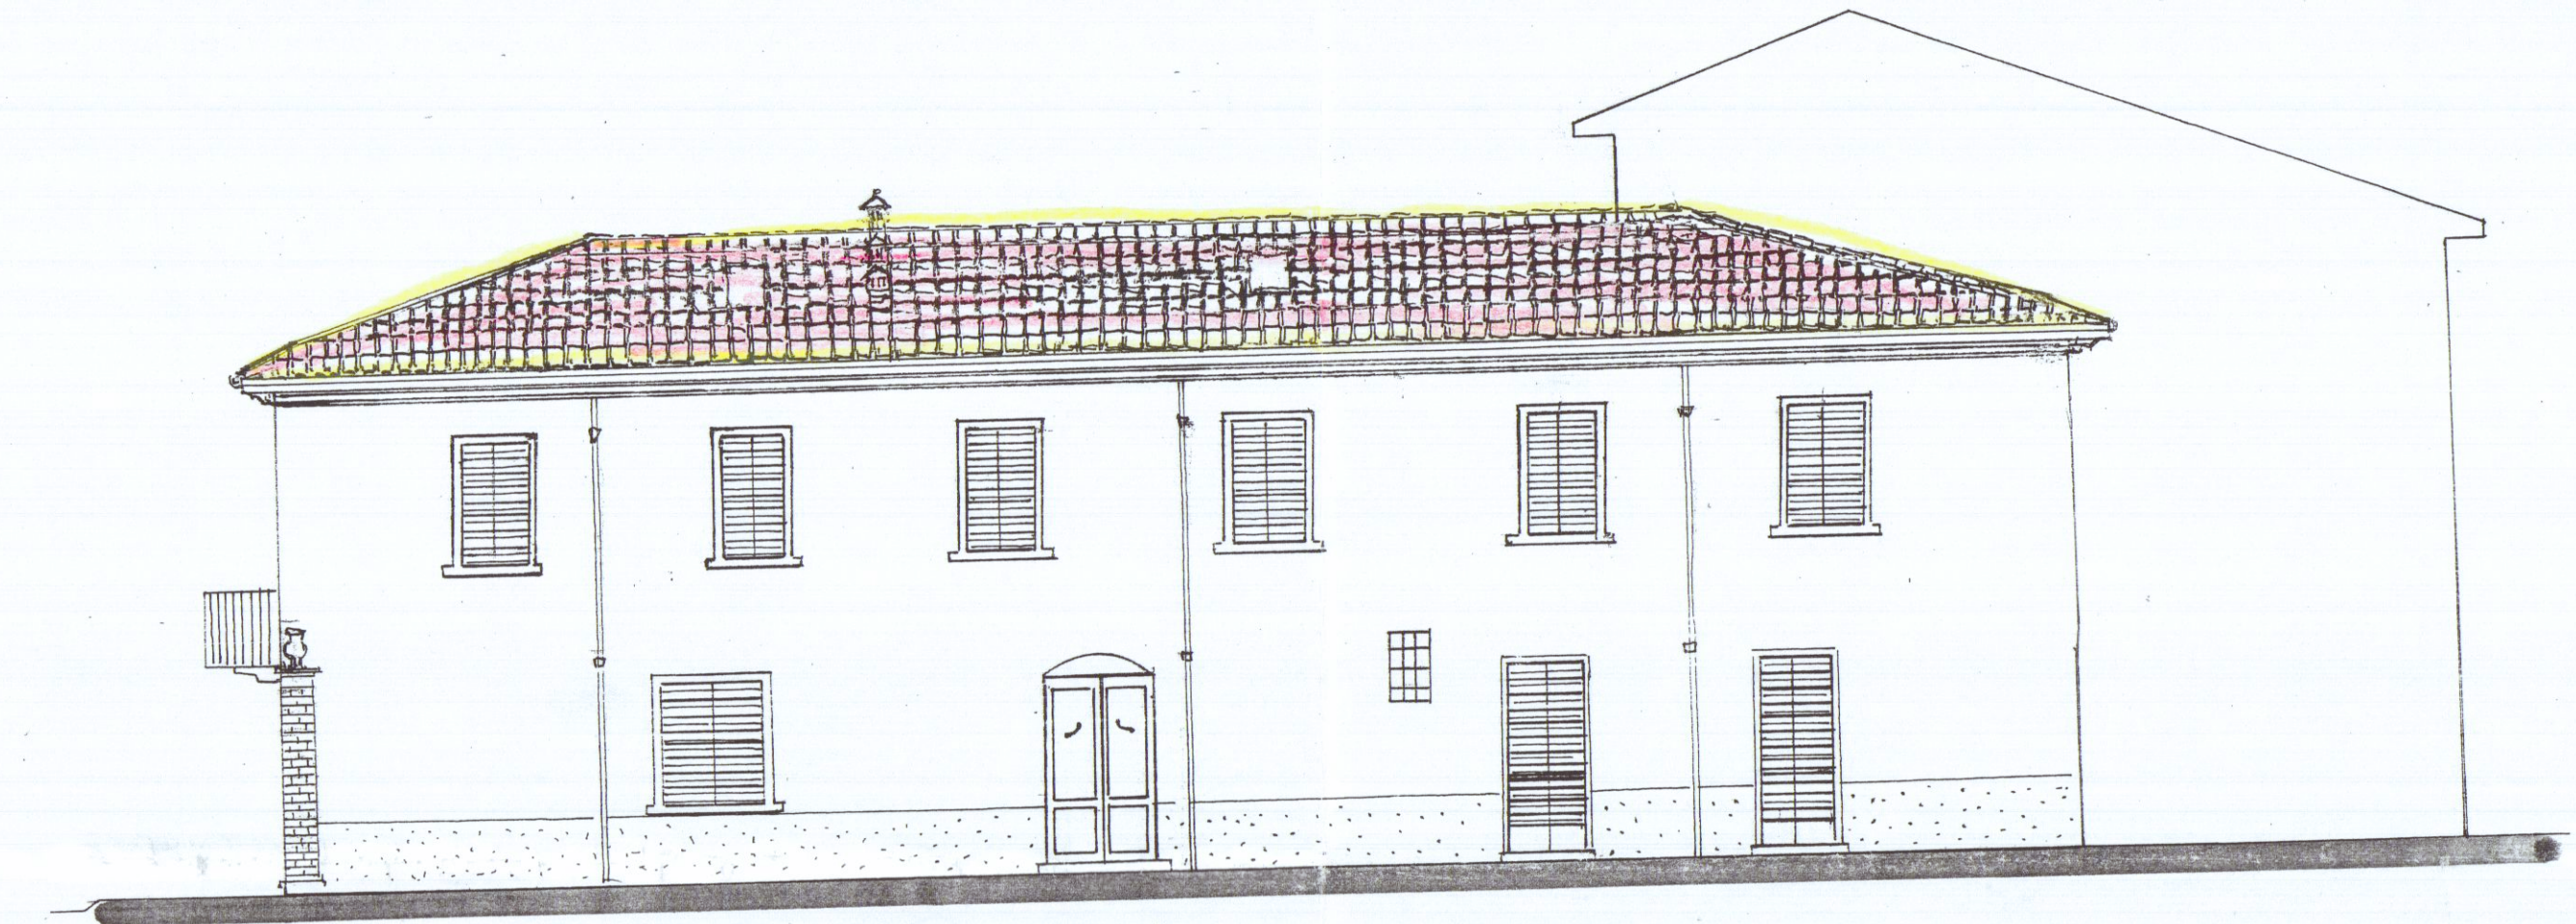

PROSPETTO LATO MONTE

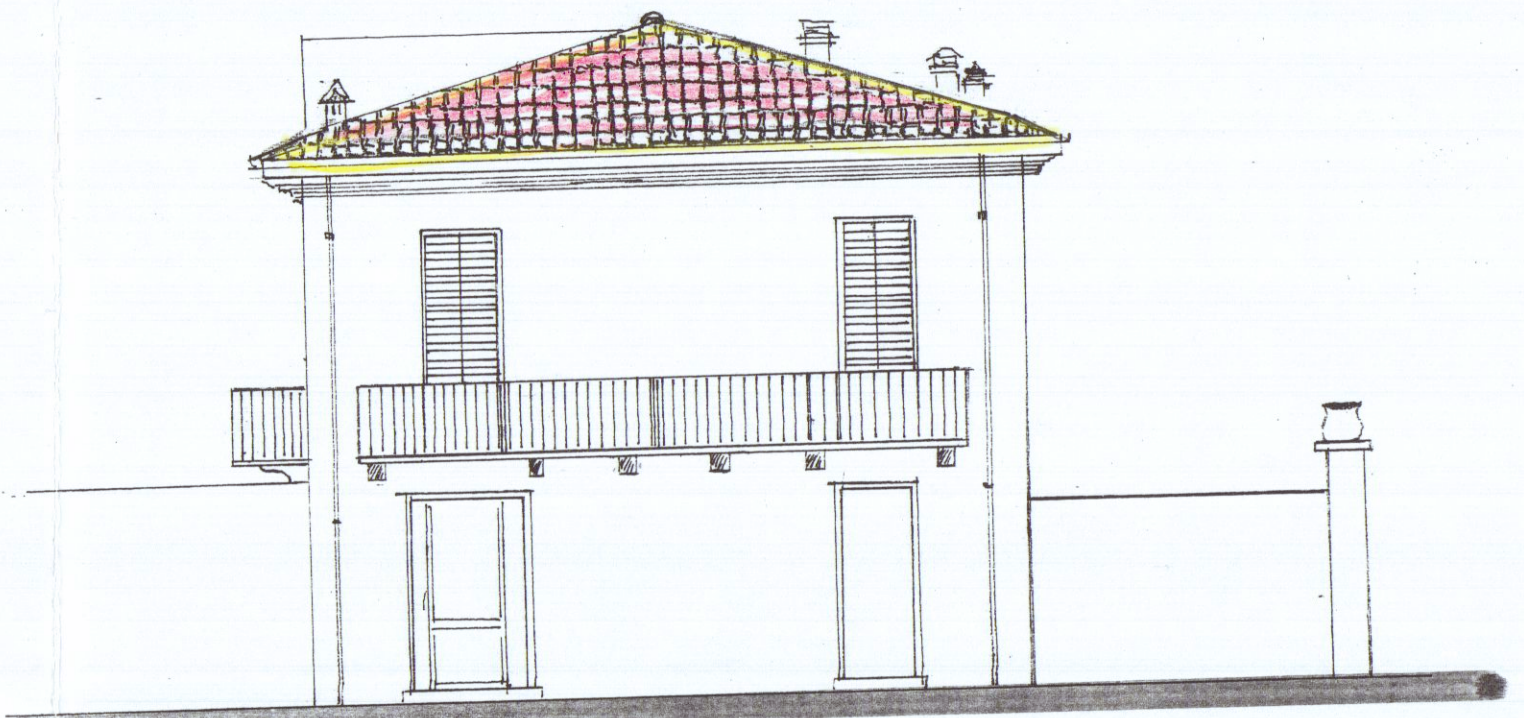


PROSPETTO LATO VIALE

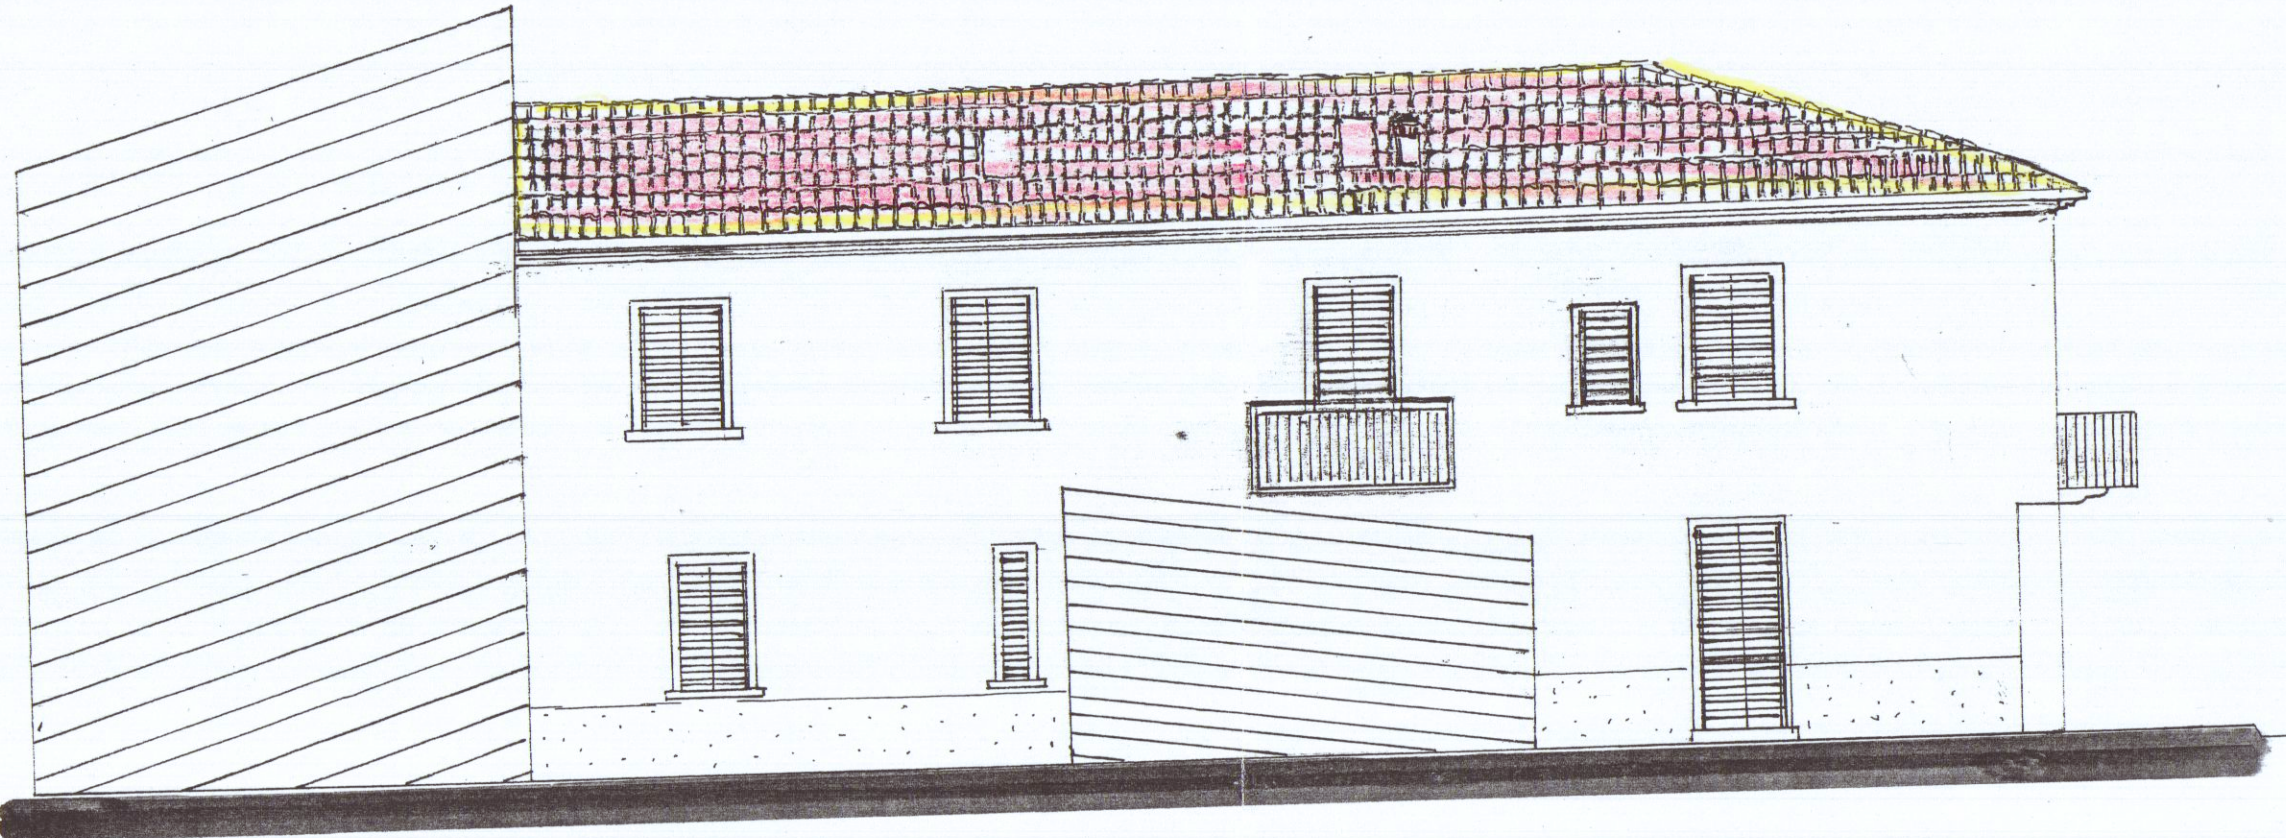


PROSPETTO LATO MARE




FIANCO DI PONENTE - CORTILE

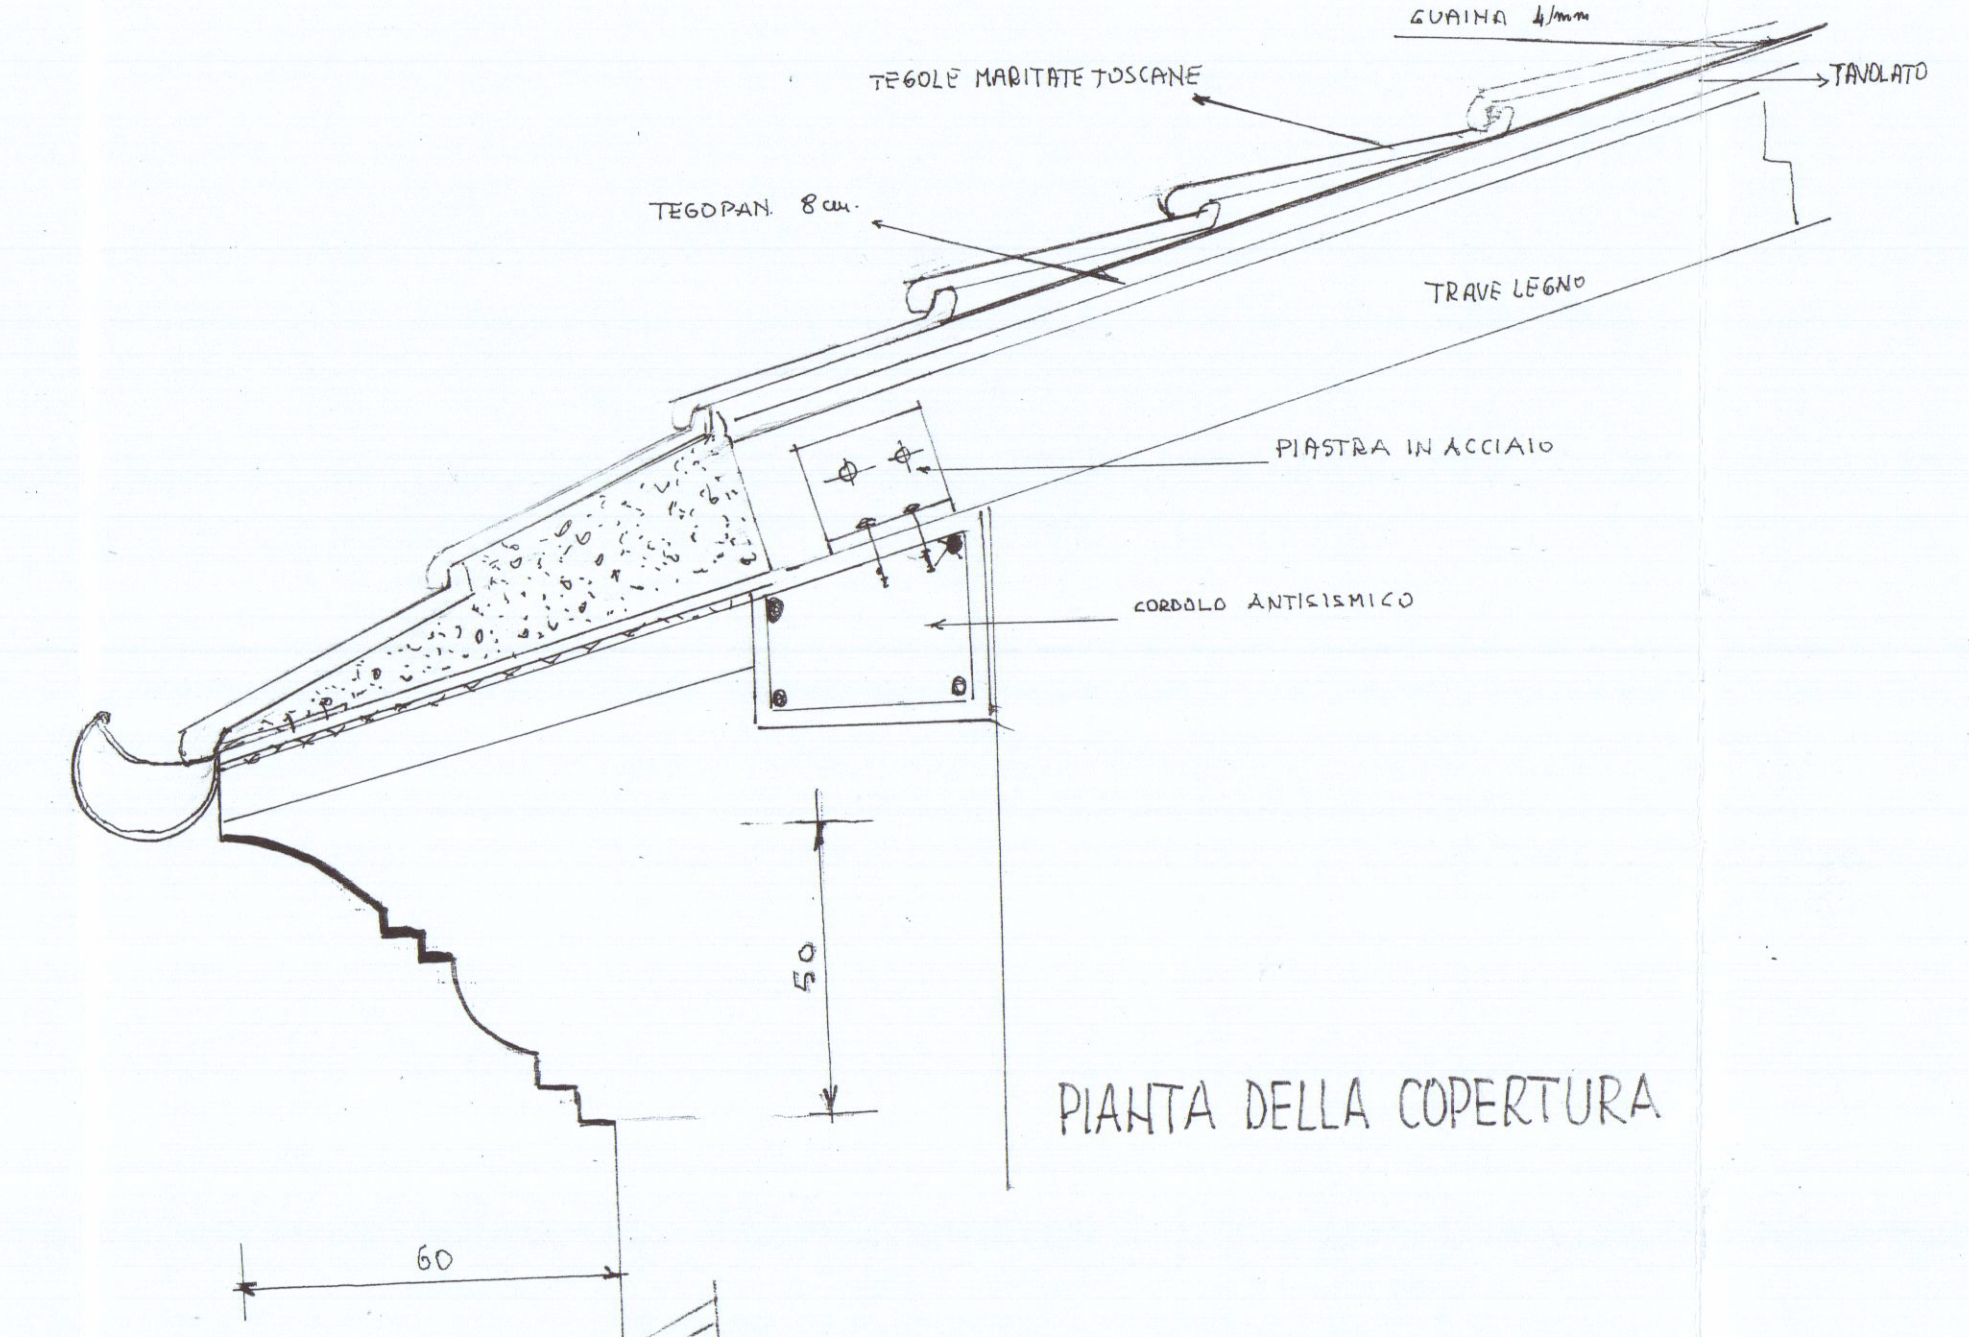


PIANTA DELLA COPERTURA

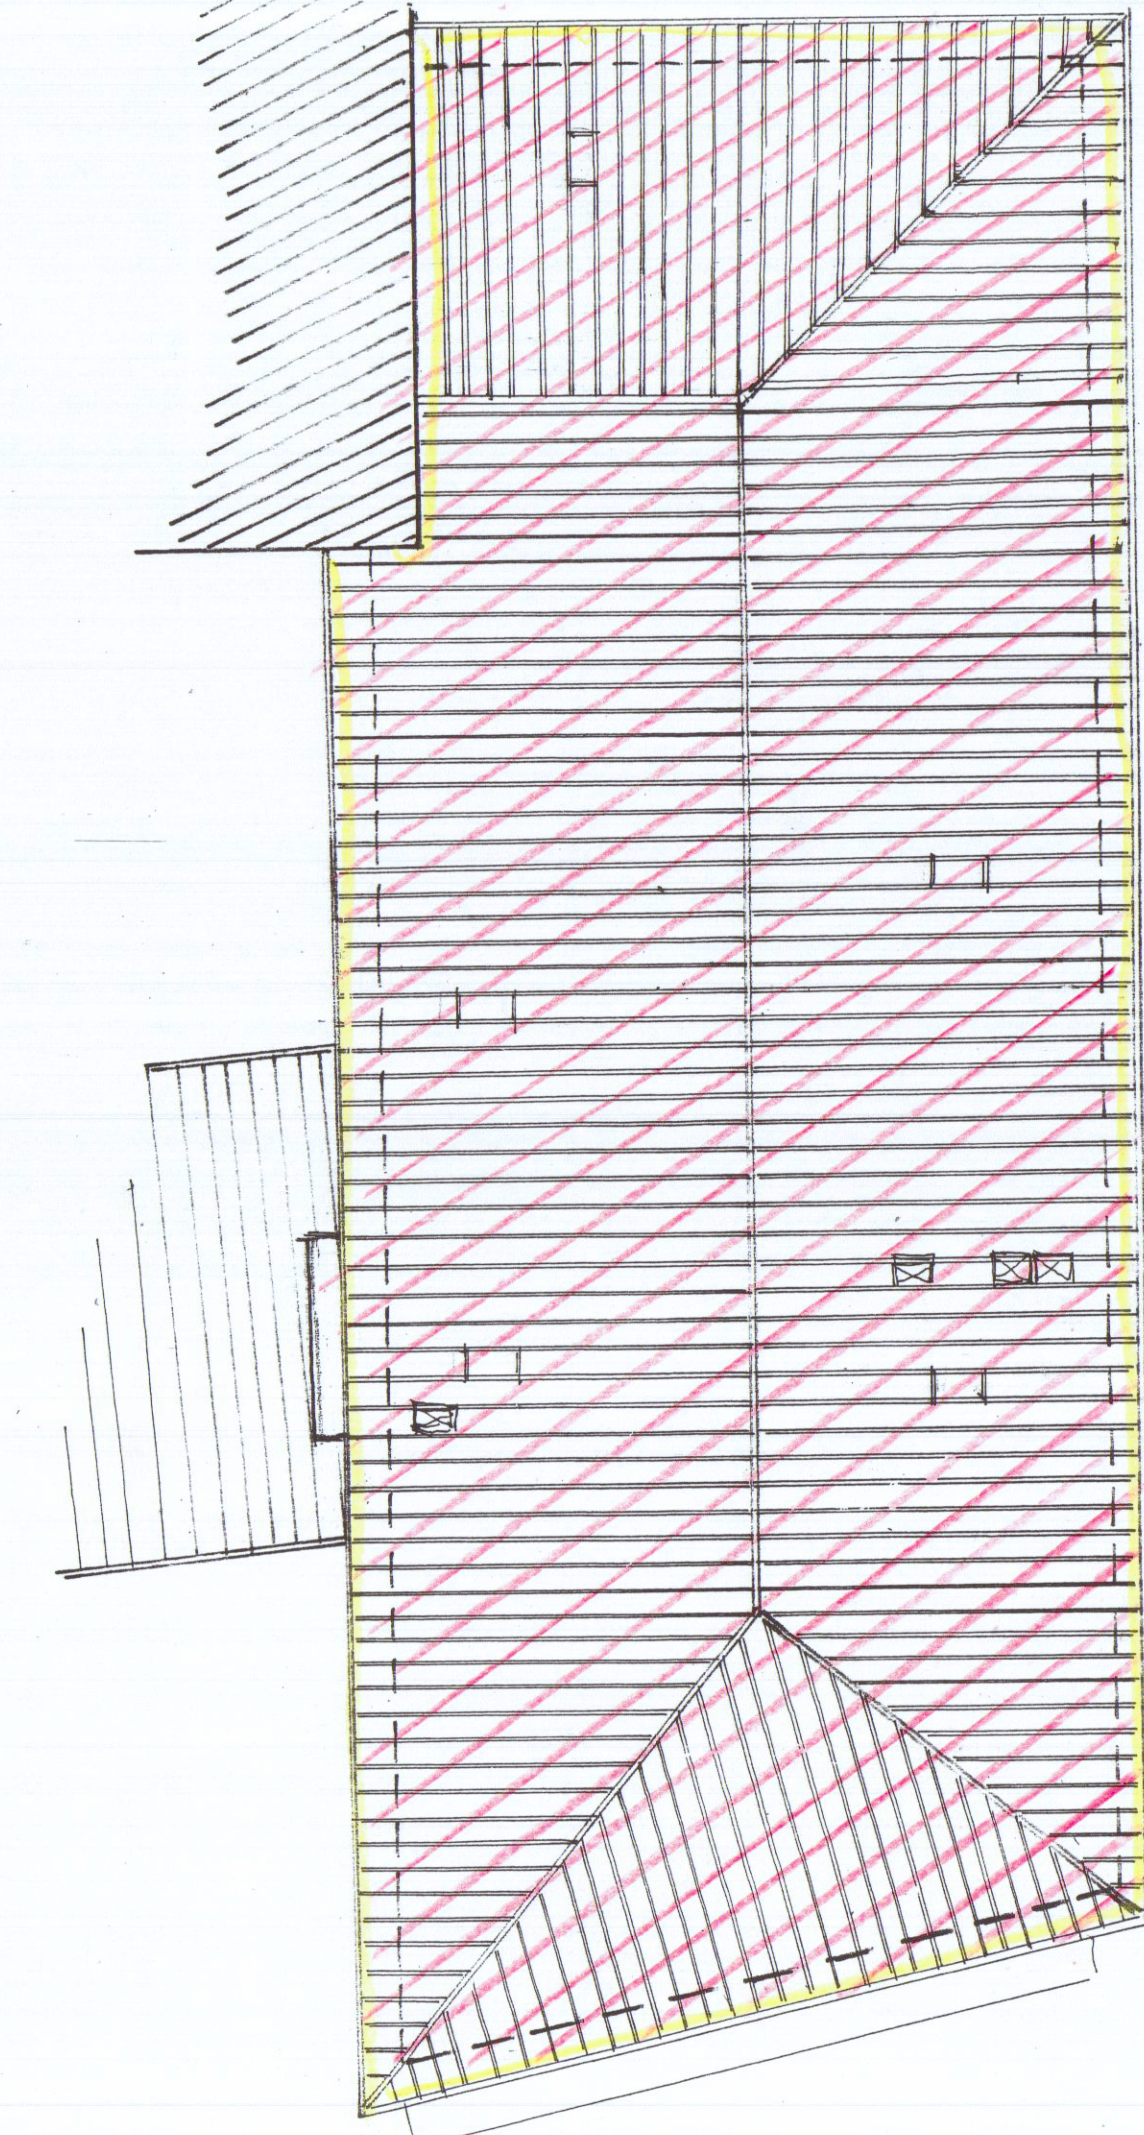



PIANTA DEL PIANO PRIMO

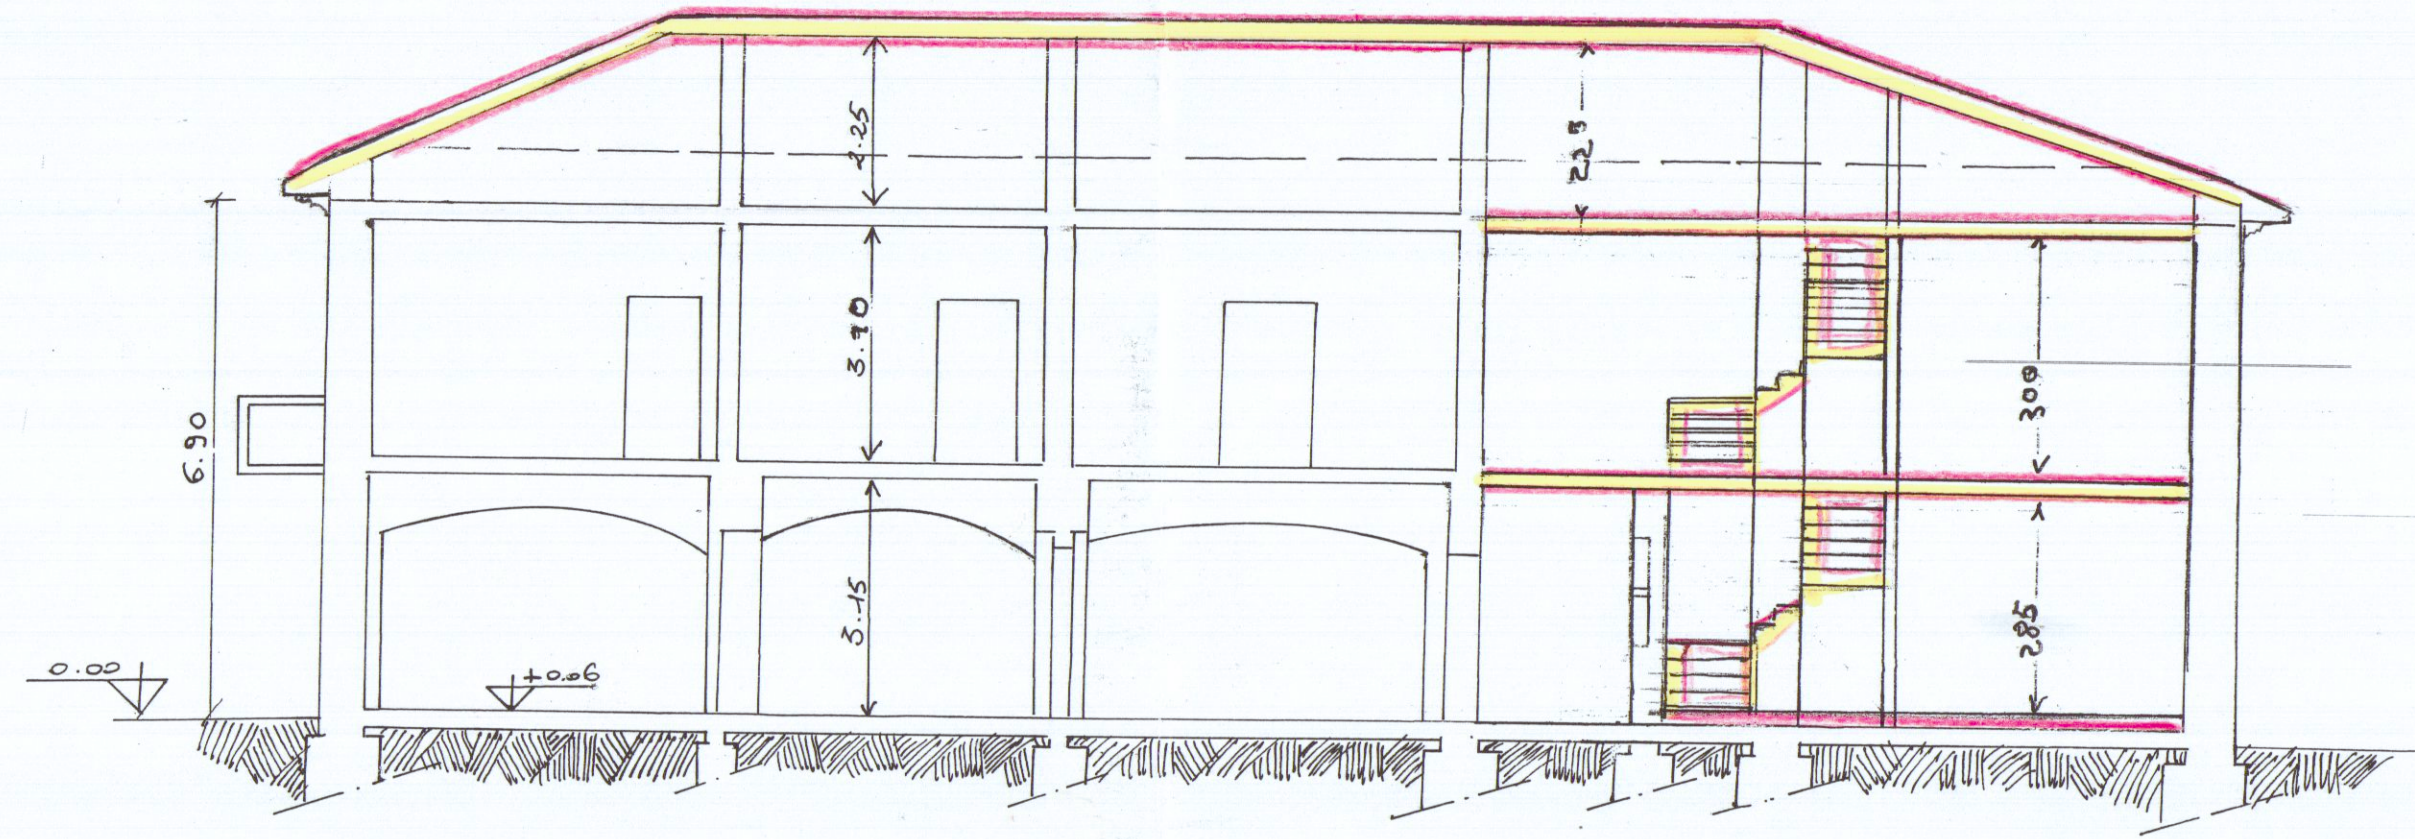

SEZIONE LONGITUDINALE

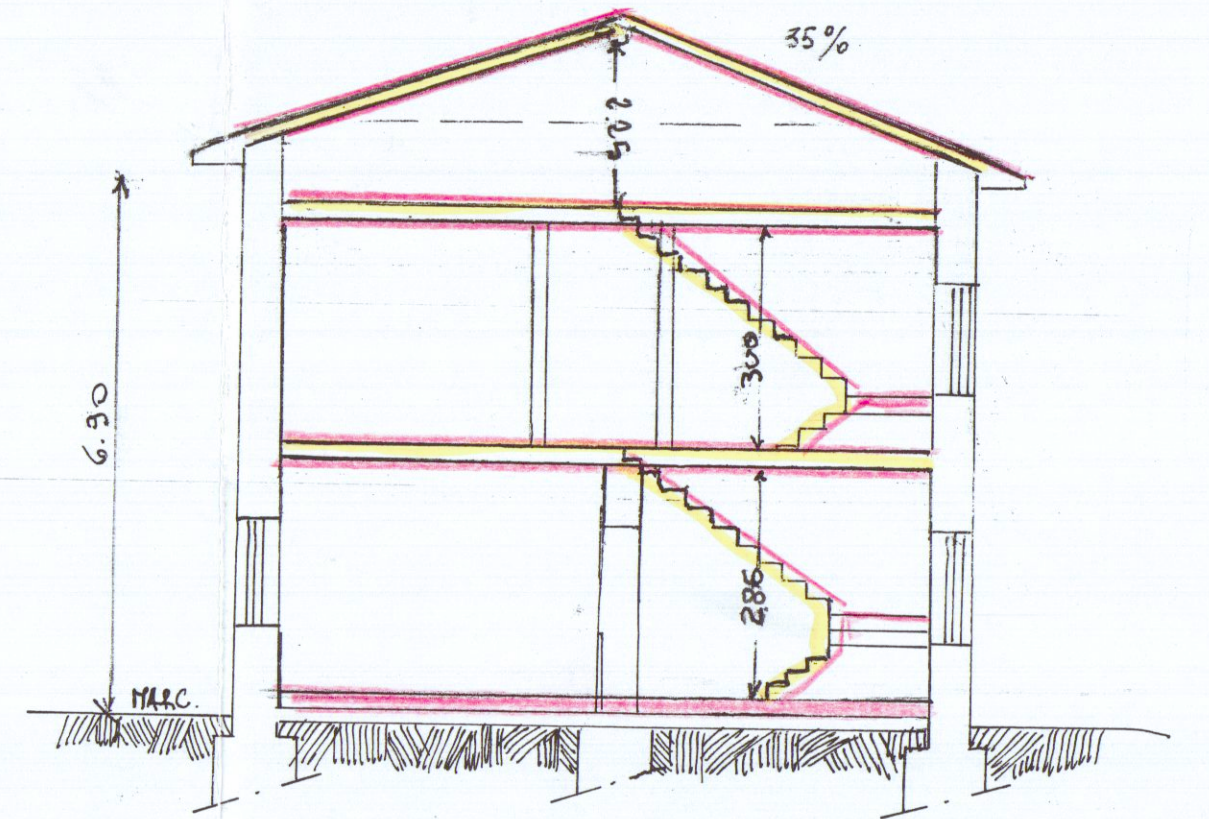

SEZIONE TRASVERSALE

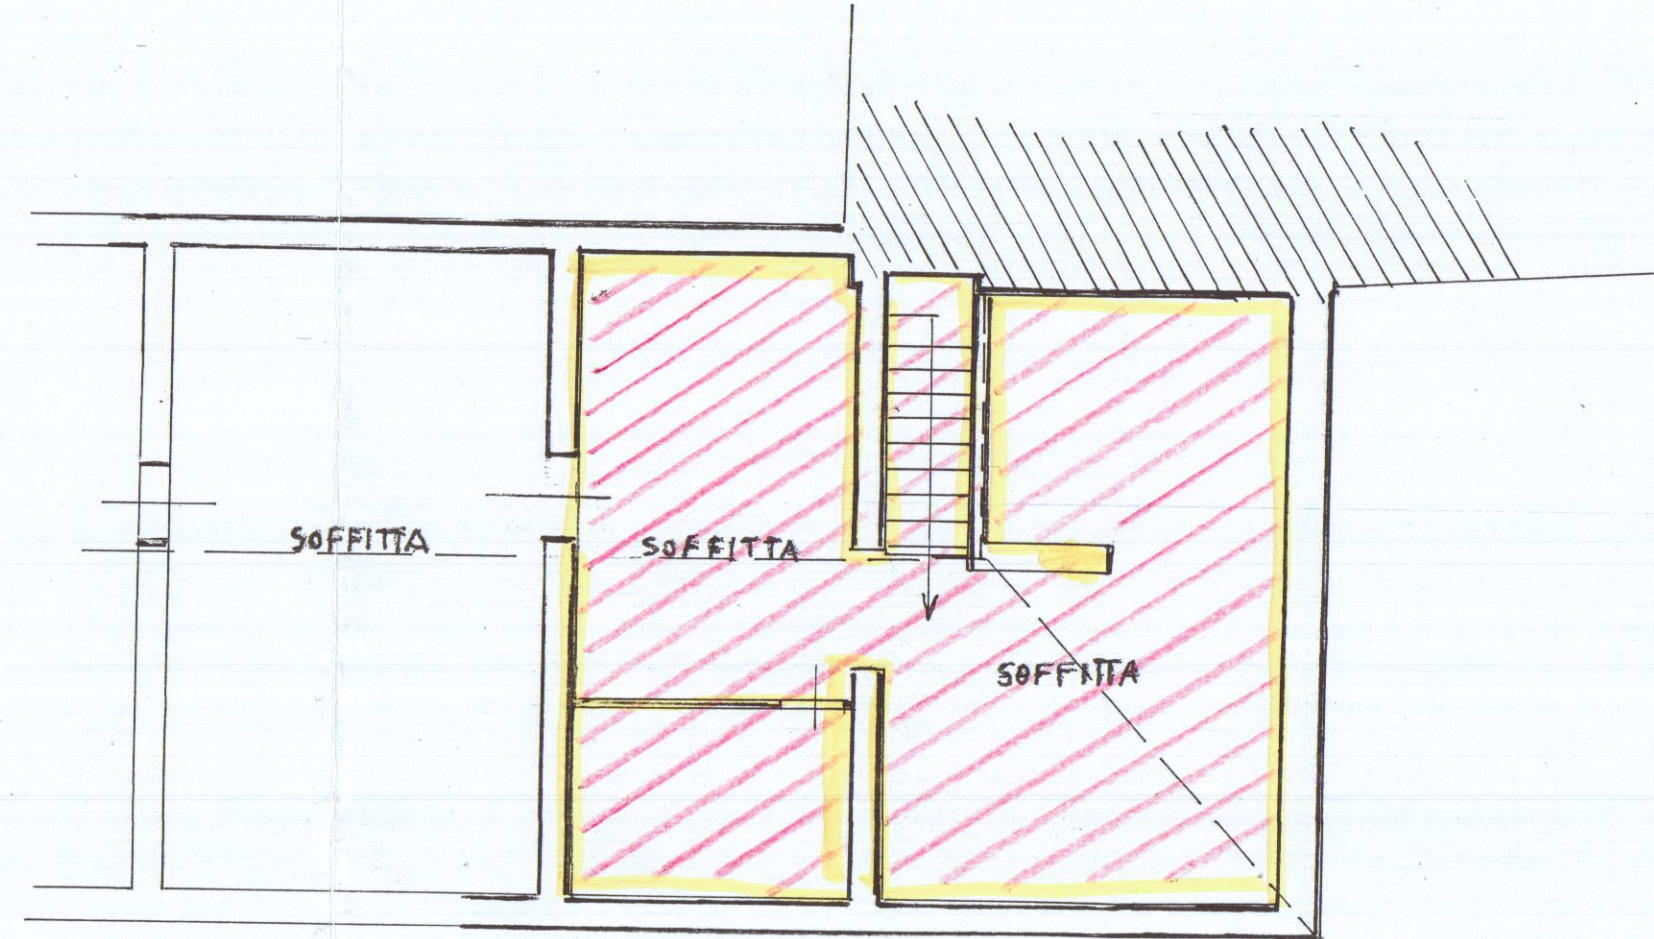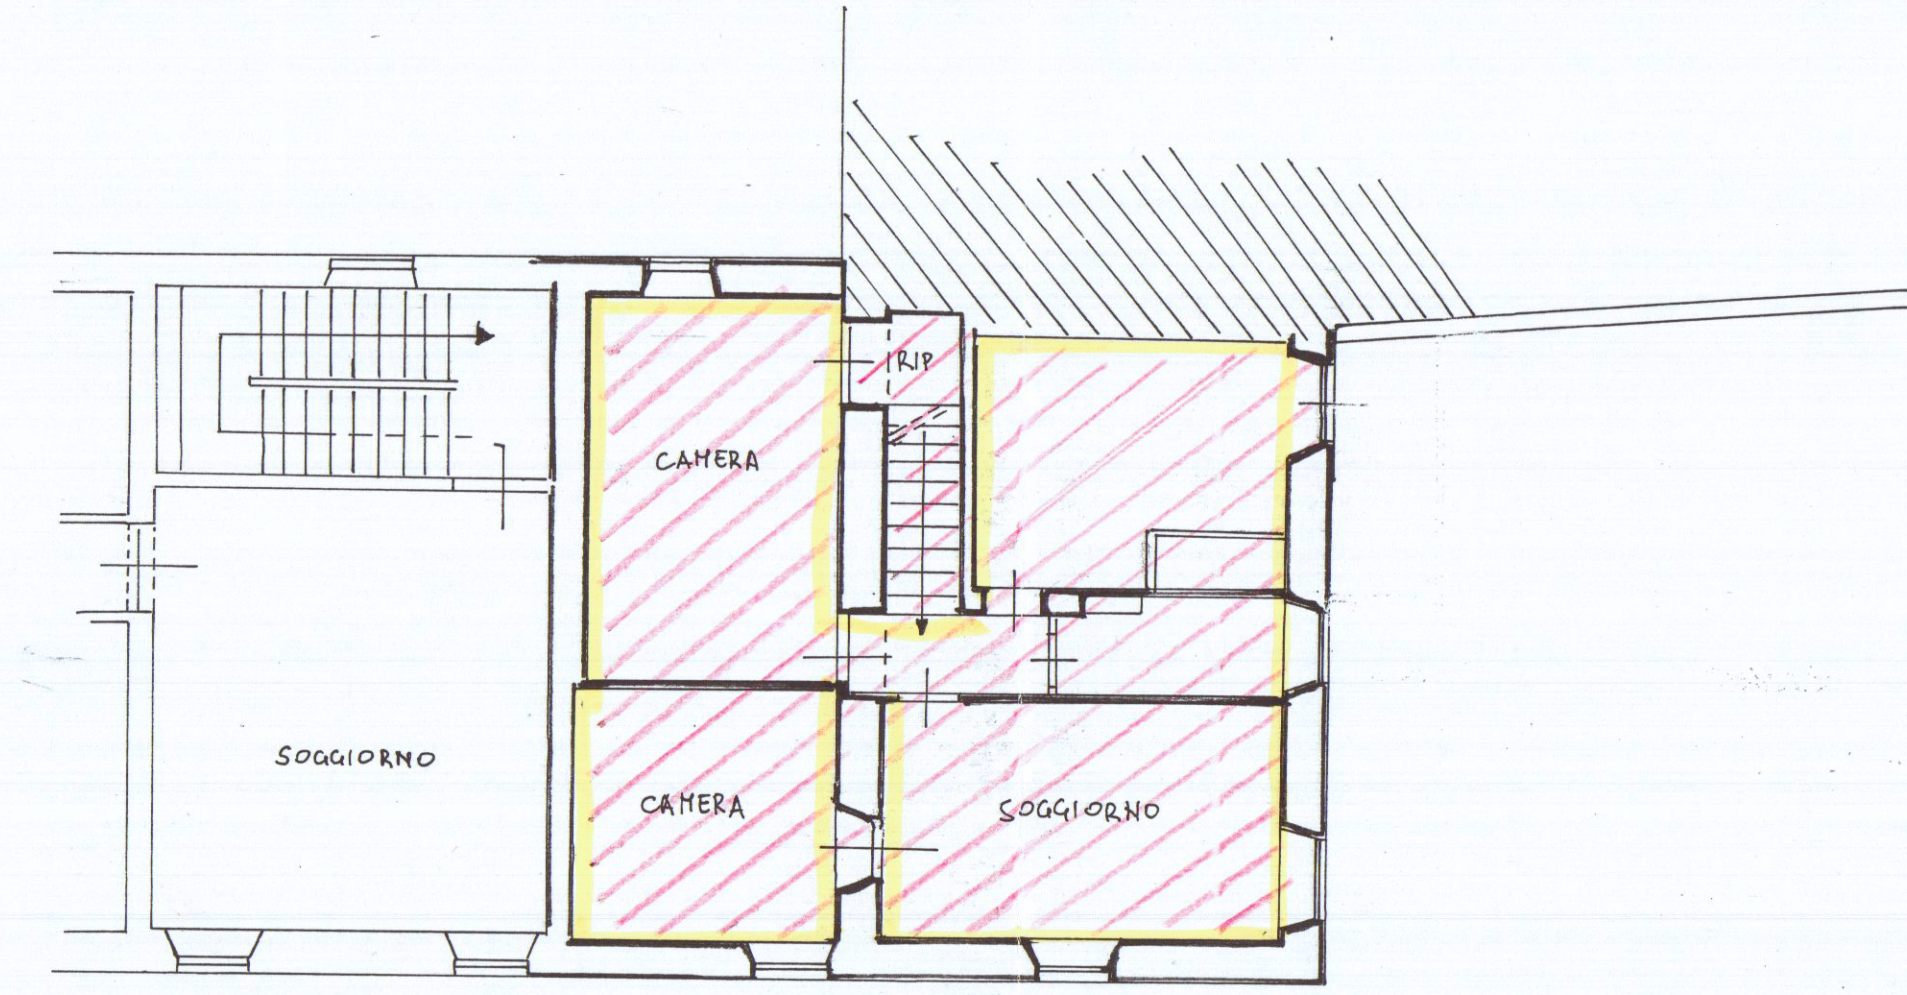

PIANTA DEL SOTTOTETTO