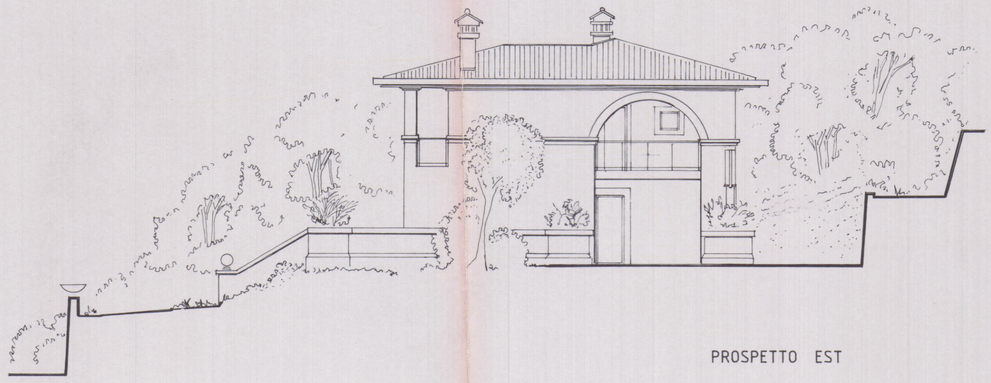

PROSPETTO EST

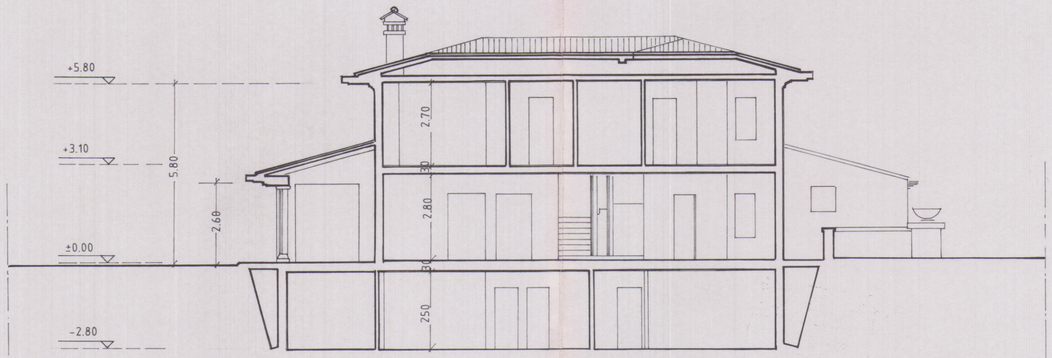

SEZIONE LONGITUDINALE

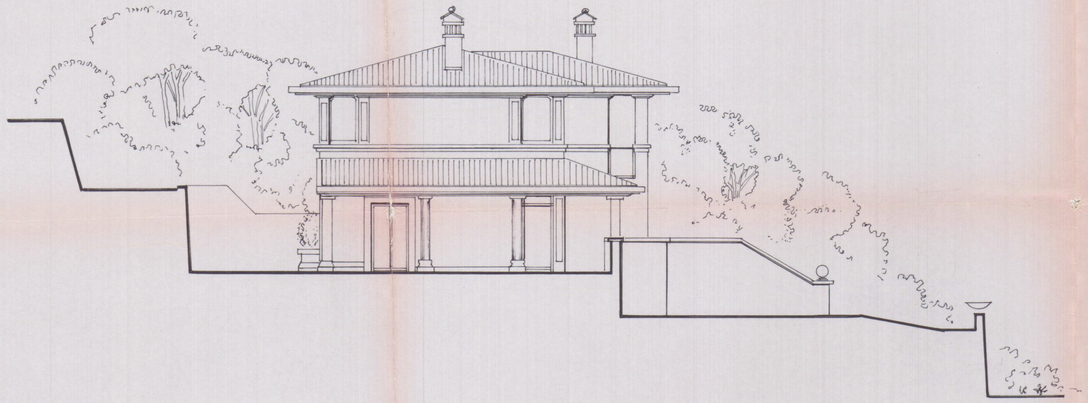

PROSPETTO OVEST

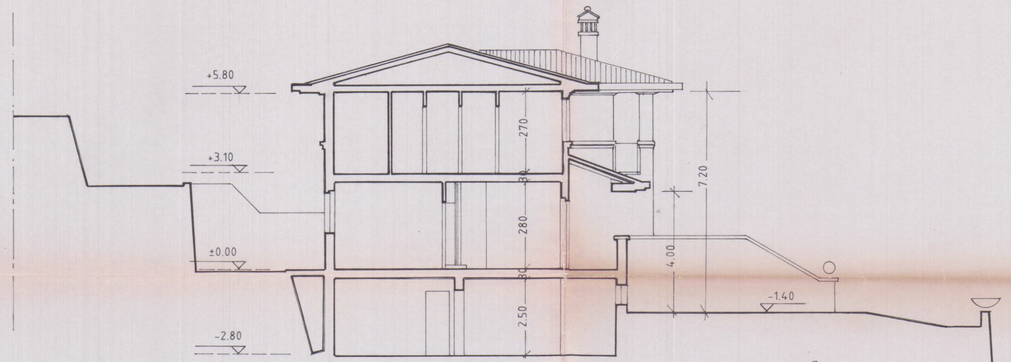

SEZIONE TRASVERSALE

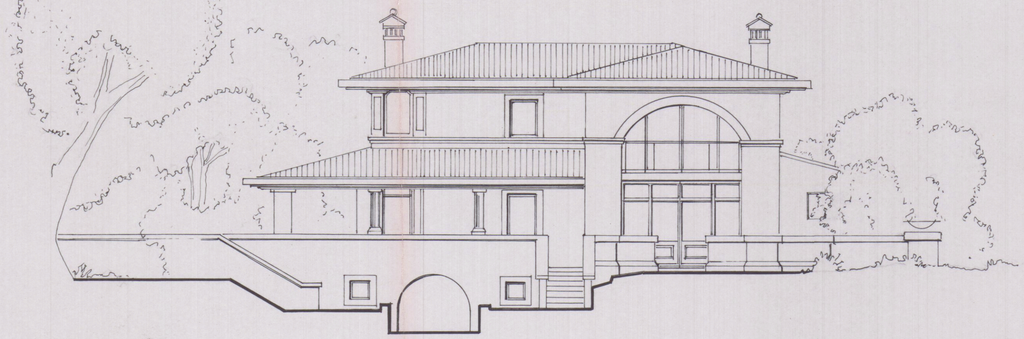

PROSPETTO SUD

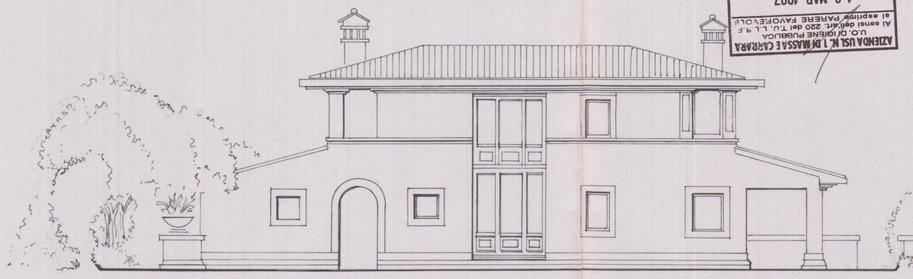

PROSPETTO NORD

21 MAR. 1997

VARIANTE

APPROVATO

COMUNE DI CARRARA
SETT. URBANISTICA
VARIANTE N. 7
approvata dal Sindaco
indicate nella Concessione
n° ..... del .....
e/o grafico di cui alla Concessione
n° 154 del 29/4/91 Foglio n° 3/7
L'istruttore Geom. Grafico

AZIENDA USL N. 1 DI MASSA E CARRARA
U.O. IGIENE PUBBLICA
Ai sensi dell'Art. 220 del T.U. LL. SS.
ed aspetta PARERE FAVOREVOLE
per l'approvazione del presente
progetto.
18 MAR. 1997
Il Funzionario Medico

COMUNE DI CARRARA
26 FEB. 1997

STATO VARIATO

STUDIO TECNICO PROFESSIONALE GEOMM. NARDINI F. TONINI G. VIA ROMA N.6 - 54033 CARRARA - TEL. 0585-72344					PROGETTISTA
PROPRIETA:	PIER MARCO FONTANA				DIRETTORE DEI LAVORI
LAVORO:	Fabbricato di civile abitazione Variante alla C.E. n.7 del 01/09/95				PROPRIETARIO
TAVOLA:	PROSPETTI E SEZIONI				TAV. N / SCHEDA
DATA febbraio 97	SCALA 1/100	N. D'ORDINE	RIFERIMENTO	DISEGNATA	2v