



STRALCIO AEREOFOTOGRAFICO

scala 1:2000

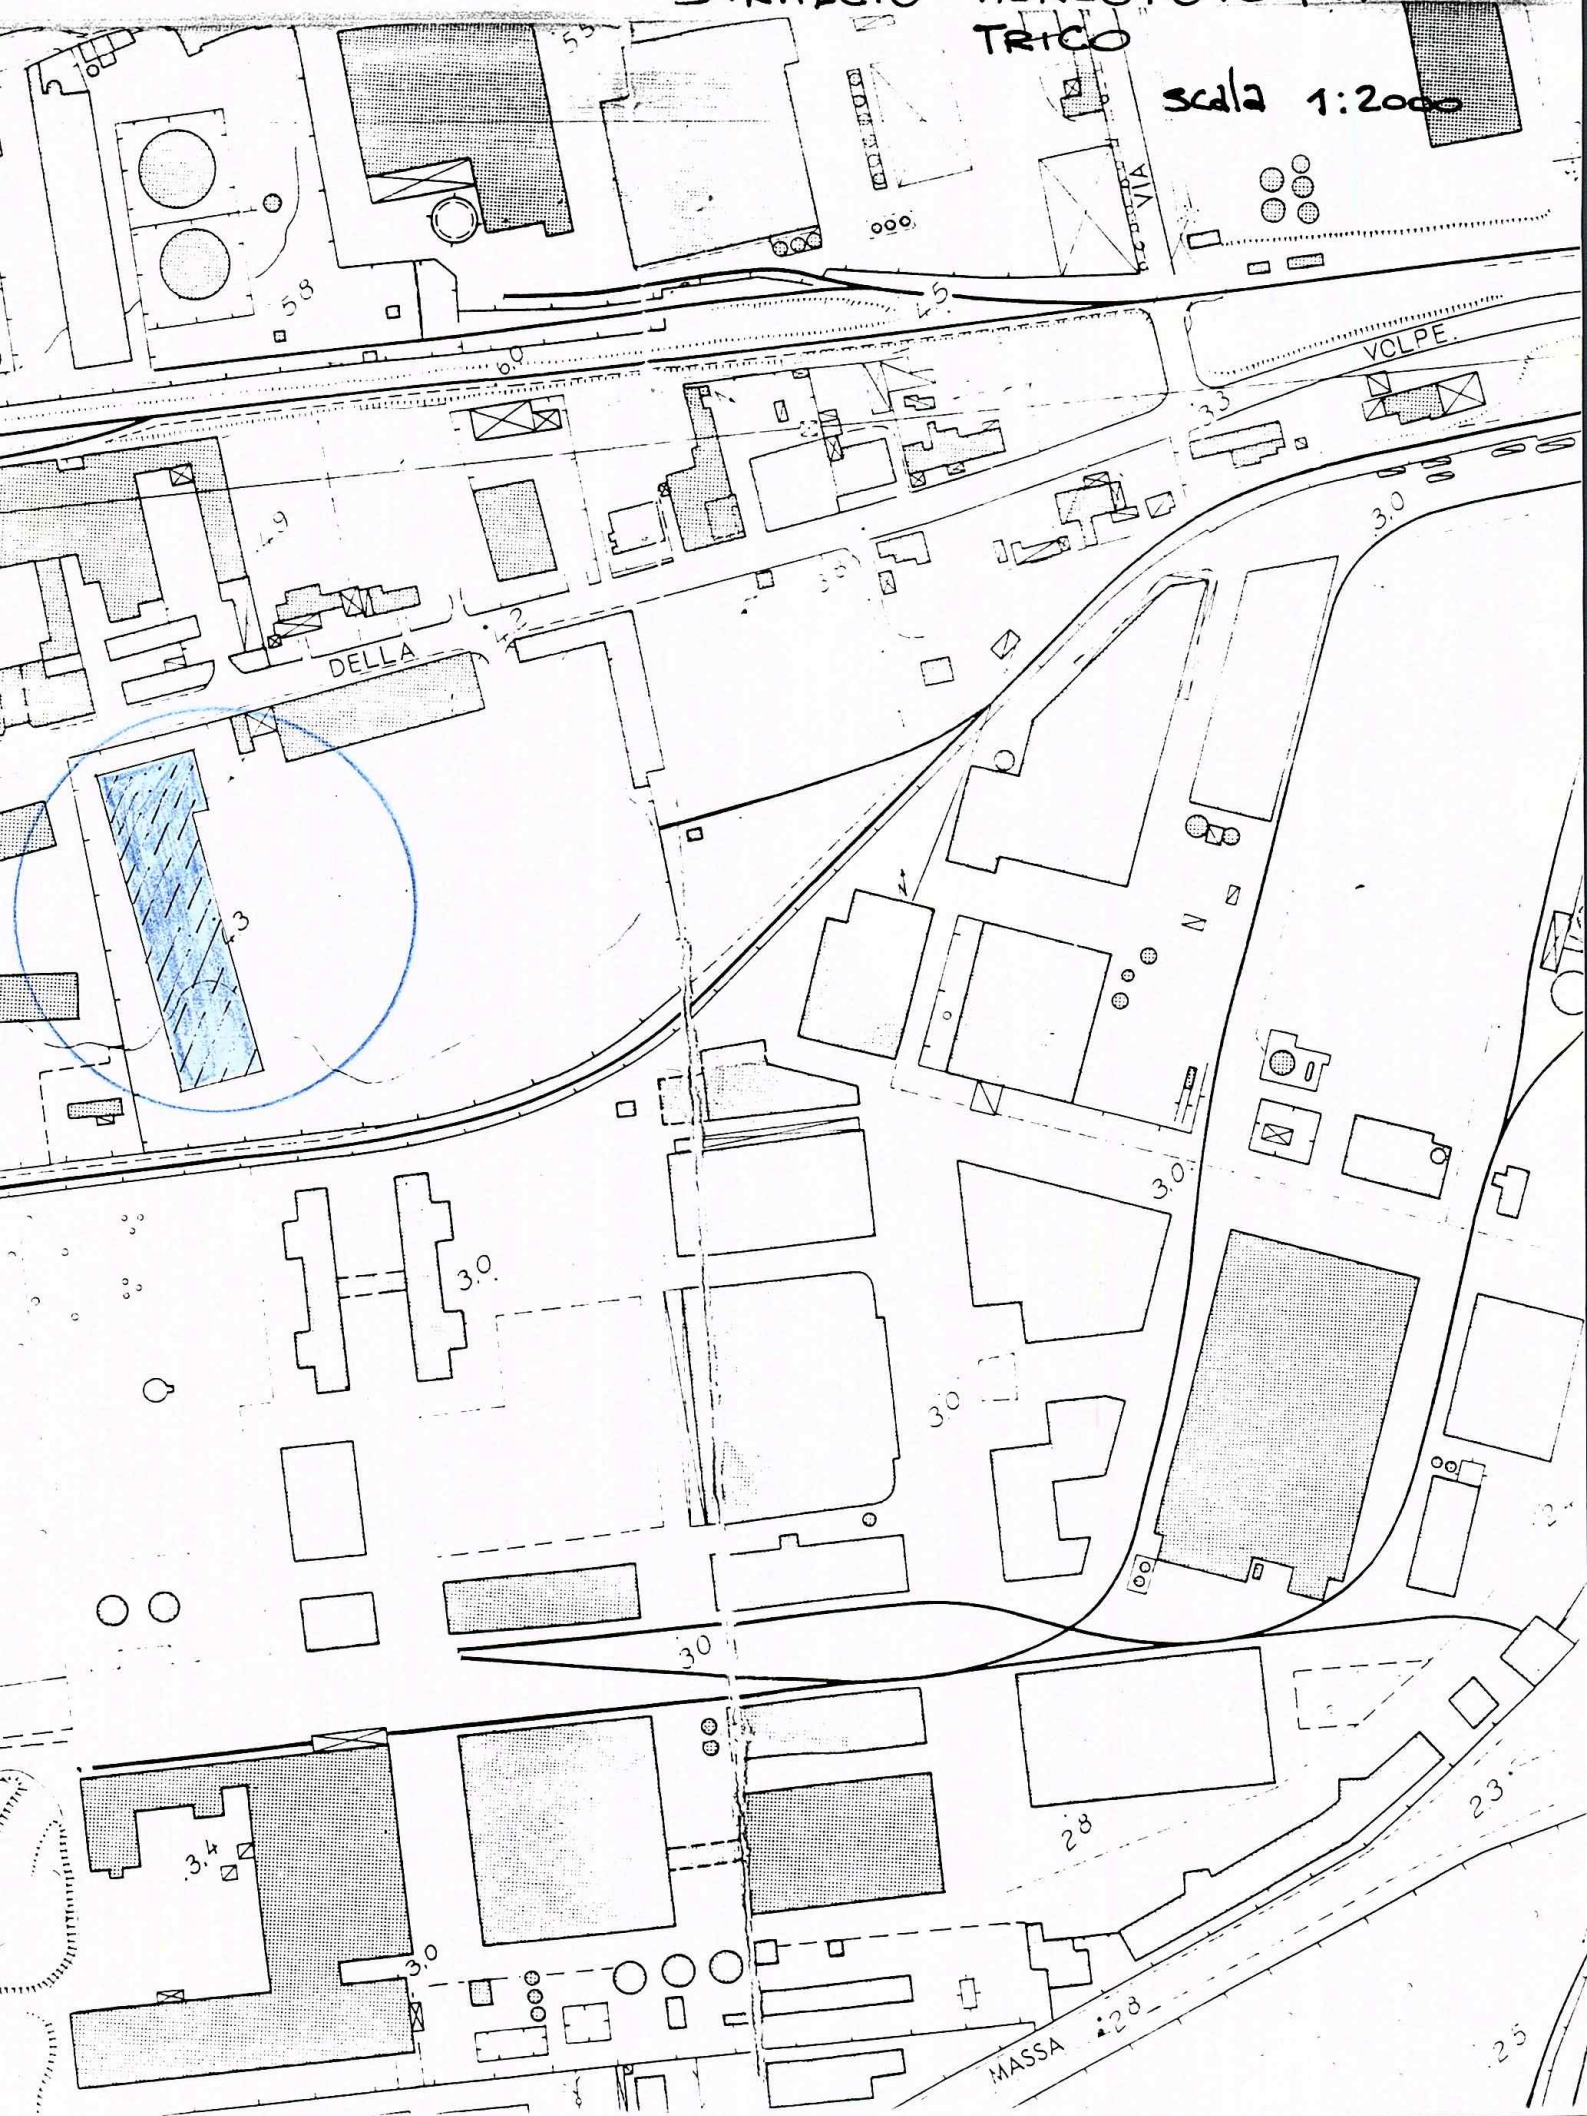

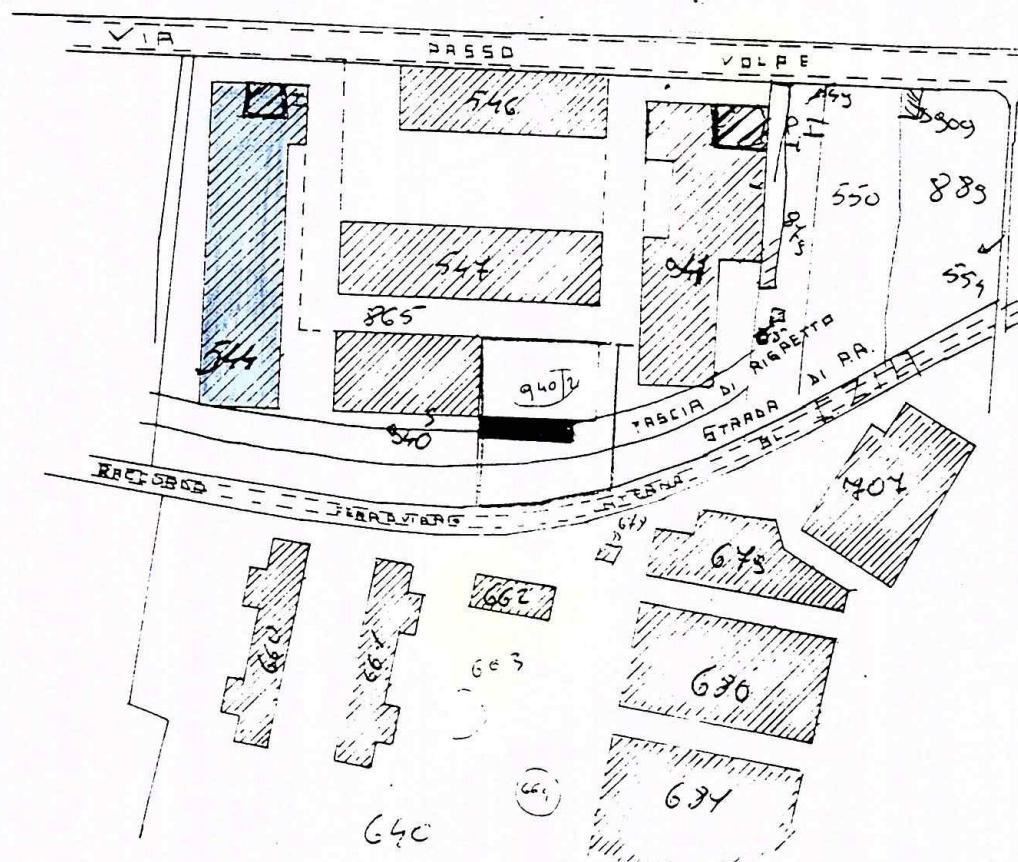

PLANIMETRIA 1:2000

CODIA PLANIMETRIA CATASTALE

Fg. 94 mapp. 544

COMUNE DI CARRARA
Settore Urbanistica

Prot.n. 38538/6805
del 7 ottobre 1996

Raccomandata A.R.

Alla Ditta BANCA CARIGE SPA
MARCO AVEGNO VIA P.VOLPE 110
54031 AVENZA

MARTELLI ARCH.ROBERTO
VIA VENEZIA 1BIS
54036 MARINA DI CARRARA

OGGETTO: Richieste di elementi integrativi di giudizio (art.5 D.P.R. 300/92).
Pratica n. 618/96

Con riferimento alla comunicazione di inizio attività edilizia, qui giunta il 27/09/96, protocollata in arrivo al n.38538/6805 volta ad ottenere OPERE INTERNE si richiedono, ai sensi e per gli effetti di cui all'art.5 D.P.R. 300/1992, i seguenti documenti integrativi o di giudizio che non sono nella disponibilità di questa civica amministrazione e che la stessa non può acquisire autonomamente:

Elaborati grafici rappresentanti le piante dello stato attuale, di progetto e quello sovrapposto, con indicazioni delle destinazioni d'uso dei rispettivi locali; Relazione tecnica di asseveramento; Copia della denuncia di variazione n.2615 del 26/7/96, dichiarata in allegato alla documentazione trasmessa, ma non riscontrata..

Con l'occasione si informa che, ai sensi e per gli effetti di cui all'art.5, comma 2, del D.P.R. 300/1992, i termini previsti per la formazione del silenzio accoglimento sono momentaneamente interrotti e inizieranno nuovamente a decorrere dalla data di ricevimento, da parte di questa civica amministrazione, di tutti i dati e/o gli elementi integrativi di giudizio richiesti.

L'Ufficio e la persona responsabili del procedimento sono: Ufficio Urbanistica nella persona di Marchetti Dott.Ing.Cesare

Per prendere visione di tutti gli atti del procedimento, avere informazioni al riguardo, presentare scritti o memorie codesta Ditta può rivolgersi all'Ufficio Urbanistica ed alla persona sopra indicati.

L'Ufficio, ubicato in Carrara. P.zza 2 Giugno, è aperto al pubblico nei giorni ed ora seguenti: Lunedì, Mercoledì e Venerdì dalle ore 8,30 alle ore 12,30.

Copia della presente, per notizia e seguito di competenza, al Comando di Polizia Municipale.

L'Assessore all'Urbanistica -
(Guglielmino Arch. Francesco)

Tecnico: Ing. Marchetti
Amm.vo: Medici

COMUNE DI CARRARA
Settore Urbanistica

Prot.n. 38538/6805
del 7 ottobre 1996

Raccomandata A.R.

*Prot. n. 41426
21-10-96*

Alla Ditta BANCA CARIGE SPA
MARCO AVEGNO VIA P.VOLPE 110
54031 AVENZA

MARTELLI ARCH.ROBERTO
VIA VENEZIA 1BIS
54036 MARINA DI CARRARA

OGGETTO: Richieste di elementi integrativi di giudizio (art.5 D.P.R. 300/92).
Pratica n. 618/96

Con riferimento alla comunicazione di inizio attività edilizia, qui giunta il 27/09/96, protocollata in arrivo al n.38538/6805 volta ad ottenere OPERE INTERNE si richiedono, ai sensi e per gli effetti di cui all'art.5 D.P.R. 300/1992, i seguenti documenti integrativi o di giudizio che non sono nella disponibilità di questa civica amministrazione e che la stessa non può acquisire autonomamente:

Elaborati grafici rappresentanti le piante dello stato attuale, di progetto e quello sovrapposto, con indicazioni delle destinazioni d'uso dei rispettivi locali; Relazione tecnica di asseveramento; Copia della denuncia di variazione n.2615 del 26/7/96, dichiarata in allegato alla documentazione trasmessa, ma non riscontrata..

Con l'occasione si informa che, ai sensi e per gli effetti di cui all'art.5, comma 2, del D.P.R. 300/1992, i termini previsti per la formazione del silenzio accoglimento sono momentaneamente interrotti e inizieranno nuovamente a decorrere dalla data di ricevimento, da parte di questa civica amministrazione, di tutti i dati e/o gli elementi integrativi di giudizio richiesti.

L'Ufficio e la persona responsabili del procedimento sono: Ufficio Urbanistica nella persona di Marchetti Dott.Ing.Cesare


Per prendere visione di tutti gli atti del procedimento, avere informazioni al riguardo, presentare scritti o memorie codesta Ditta può rivolgersi all'Ufficio Urbanistica ed alla persona sopra indicati.

L'Ufficio, ubicato in Carrara. P.zza 2 Giugno, è aperto al pubblico nei giorni ed ora seguenti:
Lunedì, Mercoledì e Venerdì dalle ore 8,30 alle ore 12,30.

Copia della presente, per notizia e seguito di competenza, al Comando di Polizia Municipale.

L'Assessore all'Urbanistica
(Giulielmino Arch. Francesco)

Tecnico: Ing. Marchetti
Amm.vo: Medici

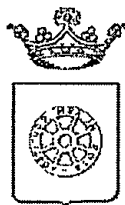

COMUNE DI CARRARA
SETT. URBANISTICA

Prot. n°38538/6805
del 2 ottobre 1996.

Alla Cortese Attenzione Sig.
BANCA CARIGE SPA
MARCO AVEGNO VIA P. VOLPE 110
54031 AVENZA

e p. c.: MARTELLI ARCH. ROBERTO
VIA VENEZIA 1BIS
54036 MARINA DI CARRARA

OGGETTO: Comunicazione per avvio procedimento amministrativo ad istanza di parte. Richiesta Art. 9 D.L. 22 luglio 1996 n° 388.

In relazione alla comunicazione di inizio attività presentata il 27/09/96 finalizzata alla realizzazione di opere comprese nell'art. 9 D.L. 22 luglio 1996, n° 388, per lavori di OPERE INTERNE siti in AVENZA VIA PASSO VOLPE, proprietà distinta al N.C.E.U. al foglio n°94 e mappale/i n° 544 SUB. 23, si comunica, ai sensi dell'art. 8 della legge 7 agosto 1990 n°241, alla S.V. le seguenti notizie:

- | | |
|----------------------------------|------------------------------|
| - Unità Operativa Responsabile: | Edilizia Privata. |
| - Istruttore Responsabile: | Marchetti Dott. Ing. Cesare. |
| - Dirigente Settore Urbanistica: | Bessi Arch. Pier Luigi. |

Con la presente si comunica che la domanda presentata dalla S.V. è visionabile al Settore Urbanistica, presso l'Ufficio dell'Istruttore Tecnico Direttivo Marchetti Dott. Ing. Cesare (tel. 0585/769795) dove è giacente.

Carrara, lì 2 ottobre 1996.

Il Dirigente del Settore
Bessi Arch. Pier Luigi

Si comunica che per la pratica sopraccitata, l'Istruttore Responsabile sopra individuato sarà disponibile a fornire le eventuali risposte il **LUNEDÌ** mattina dalle ore 8,30 alle ore 12,30, **GIOVEDÌ** mattina dalle ore 8,30 alle ore 12,30 e il **SABATO** mattina dalle ore 8,30 alle ore 12,30 per funzioni di segreteria del settore.

Si invita la S.V., qualora dovesse rivolgersi presso il Settore Urbanistica o intraprendere corrispondenza, a citare le sottoelencate scritture:

Istruttoria: 618/96 Tecnico: Marchetti Dott. Ing. Cesare Nota: 38538/6805 del
2 ottobre 1996.

Copia

COMUNE DI CARRARA
Settore Urbanistica

Prot.n. 38538/6805
del 7 ottobre 1996

12.10.96

Raccomandata A.R.

Alla Ditta BANCA CARIGE SPA
MARCO AVEGNO VIA P.VOLPE 110
54031 AVENZA

MARTELLI ARCH.ROBERTO
VIA VENEZIA 1BIS
54036 MARINA DI CARRARA

- ☐ Copia per atti
Uff. Segreteria Urb.
- ☒ Copia fascicolo
pratica in archivio
- ☐ Copia per atti
Dirigente

OGGETTO: Richieste di elementi integrativi di giudizio (art.5 D.P.R. 300/92).
Pratica n. 618/96

Con riferimento alla comunicazione di inizio attività edilizia, qui giunta il 27/09/96, protocollata in arrivo al n.38538/6805 volta ad ottenere OPERE INTERNE si richiedono, ai sensi e per gli effetti di cui all'art.5 D.P.R. 300/1992, i seguenti documenti integrativi o di giudizio che non sono nella disponibilità di questa civica amministrazione e che la stessa non può acquisire autonomamente:

Elaborati grafici rappresentanti le piante dello stato attuale, di progetto e quello sovrapposto, con indicazioni delle destinazioni d'uso dei rispettivi locali; Relazione tecnica di asseveramento; Copia della denuncia di variazione n.2615 del 26/7/96, dichiarata in allegato alla documentazione trasmessa, ma non riscontrata..

Con l'occasione si informa che, ai sensi e per gli effetti di cui all'art.5, comma 2, del D.P.R. 300/1992, i termini previsti per la formazione del silenzio accoglimento sono momentaneamente interrotti e inizieranno nuovamente a decorrere dalla data di ricevimento, da parte di questa civica amministrazione, di tutti i dati e/o gli elementi integrativi di giudizio richiesti.

L'Ufficio e la persona responsabili del procedimento sono: Ufficio Urbanistica nella persona di Marchetti Dott.Ing.Cesare

Per prendere visione di tutti gli atti del procedimento, avere informazioni al riguardo, presentare scritti o memorie codesta Ditta può rivolgersi all'Ufficio Urbanistica ed alla persona sopra indicati.


L'Ufficio, ubicato in Carrara. P.zza 2 Giugno, è aperto al pubblico nei giorni ed ora seguenti: Lunedì, Mercoledì e Venerdì dalle ore 8,30 alle ore 12,30.

Copia della presente, per notizia e seguito di competenza, al Comando di Polizia Municipale.

L'Assessore all'Urbanistica
(Giulielmino Arch. Francesco)

Tecnico: Ing. Marchetti
Amm.vo: Medici

Marchetti

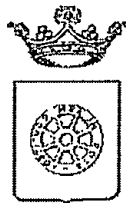

COMUNE DI CARRARA SETT. URBANISTICA

Prot. n°38538/6805
del 2 ottobre 1996.

Handwritten: 40842 / 10.96

Alla Cortese Attenzione Sig.
BANCA CARIGE SPA
MARCO AVEGNO VIA P. VOLPE 110
54031 AVENZA

e p. c.: MARTELLI ARCH. ROBERTO
VIA VENEZIA 1BIS
54036 MARINA DI CARRARA

OGGETTO: Comunicazione per avvio procedimento amministrativo ad istanza di parte. Richiesta Art. 9 D.L. 22 luglio 1996 n° 388.

In relazione alla comunicazione di inizio attività presentata il 27/09/96 finalizzata alla realizzazione di opere comprese nell'art. 9 D.L. 22 luglio 1996, n° 388, per lavori di OPERE INTERNE siti in AVENZA VIA PASSO VOLPE, proprietà distinta al N.C.E.U. al foglio n°94 e mappale/i n° 544 SUB. 23, si comunica, ai sensi dell'art. 8 della legge 7 agosto 1990 n°241, alla S.V. le seguenti notizie:

- Unità Operativa Responsabile: Edilizia Privata.
- Istruttore Responsabile: Marchetti Dott. Ing. Cesare.
- Dirigente Settore Urbanistica: Bessi Arch. Pier Luigi.

Con la presente si comunica che la domanda presentata dalla S.V. è visionabile al Settore Urbanistica, presso l'Ufficio dell'Istruttore Tecnico Direttivo Marchetti Dott. Ing. Cesare (tel. 0585/769795) dove è giacente.

Carrara, lì 2 ottobre 1996.

Il Dirigente del Settore
Bessi Arch. Pier Luigi

Si comunica che per la pratica sopraccitata, l'Istruttore Responsabile sopra individuato sarà disponibile a fornire le eventuali risposte il **LUNEDÌ** mattina dalle ore 8,30 alle ore 12,30, **GIOVEDÌ** mattina dalle ore 8,30 alle ore 12,30 e il **SABATO** mattina dalle ore 8,30 alle ore 12,30 per funzioni di segreteria del settore.

Si invita la S.V., qualora dovesse rivolgersi presso il Settore Urbanistica o intraprendere corrispondenza, a citare le sottoelencate scritte:

Istruttoria: 618/96 Tecnico: Marchetti Dott. Ing. Cesare Nota: 38538/6805 del
2 ottobre 1996.



Architetti Associati

Arch. Roberto Martelli
Arch. Gianluca Barbieri

54036 MARINA DI CARRARA Via Venezia 1 bis
Tel. 0585 780502 fax 0585 632667

COMUNE DI CARRARA
- 6 NOV. 1996
Prot. n° 41426
Cal.
Mas.



AL III.mo SIG. SINDACO DEL
COMUNE DI CARRARA
- UFFICIO URBANISTICA -


INTEGRAZIONE DOCUMENTAZIONE

in risposta alla raccomandata A.R. a prot. 41426
Relativa a richiesta di elementi integrativi di giudizio

Il sottoscritto Arch. Roberto Martelli, chiede che la documentazione allegata alla presente venga integrata alla pratica 618/96, prot. 41426 volta ad ottenere OPERE INTERNE relativa ad immobile sito in Carrara località Avenza, Via Passo Volpe n.110, di proprietà della Banca Carige spa, richiesta effettuata del sig. Marco Avegno nella qualità di quadro.

Carrara, li 31.10.1996

prot. 8086 del 7 NOV. 1996
ASSEGNATA AL RESPONSABILE
SIG. *[signature]*
IL DIR. *[signature]* 7.11.96

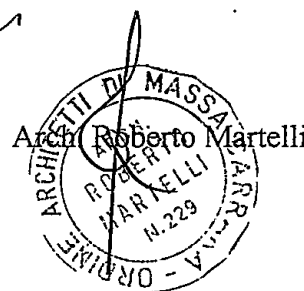



Architetti Associati



Arch. Roberto Martelli

Arch. Gianluigi Bartolotti

34036 MARINA DI CARRARA Via Venezia l.bis Tel. 0585 790502 fax 0585 632667



OGGETTO:	DIVERSA DISTRIBUZIONE SPAZI INTERNI Art. 9 D.L. 308 del 22/07/96		
COMMITTENTE:	BANCA CARIGE		
UBICAZIONE:	AVENZA - CARRARA, Via Piero Volpe n.110.		
DETTAGLIO:	Pianta dello Stato di Fatto		
SCALA	DATA	ESTREMI CATASTALI	TAVOLA
1 : 100	12/09/1996	Fg. 94 Mapp. 544 sub. 23	1
REFERIMENTI:	prat.		

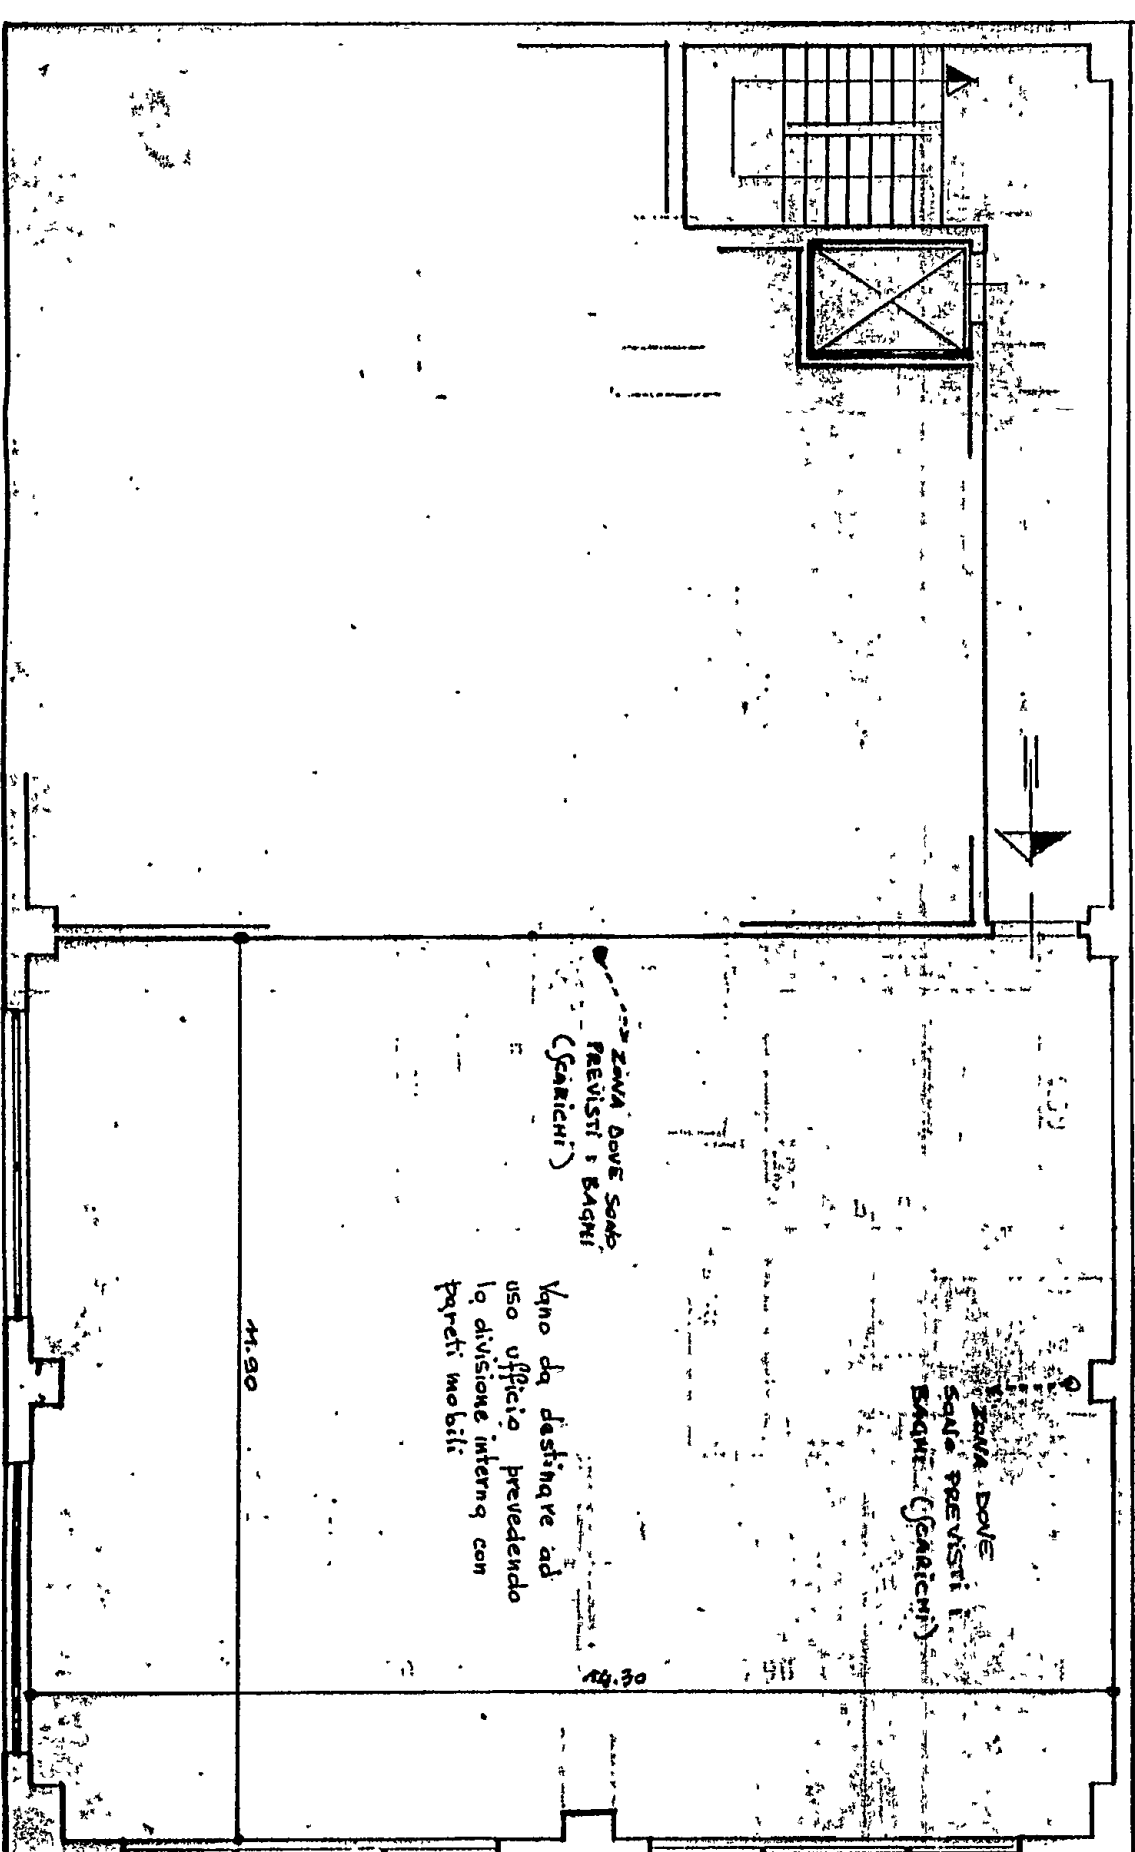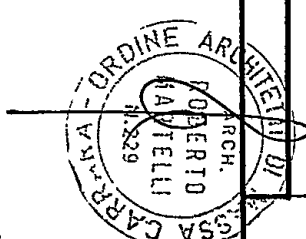

PIANTA scala 1:100

Stato di Fatto




Architetti Associati

Arch. Roberto Martelli



Arch. Gianluca Barbieri

54036 MARINA DI CARRARA Via Venezia 1 bis Tel. 0585 780502 fax

0585 632667

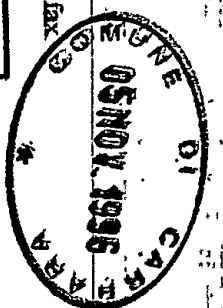

OGGETTO:	DIVERSA DISTRIBUZIONE SPAZI INTERNI Art. 9 D.L. 368 del 22/07/96		
COMITENTE:	BANCA CARIGE		
UBICAZIONE:	AVENZA - CARRARA, Via Paolo Volpe n.110		
DETTAGLIO:	Pianta dello Stato di Fatto	ESTREMI CATASTALI:	TAVOLA
SCALA	DATA	Fig. 94 Mappe. 544, sub. 23	
1 : 100	12/09/1996		1
RIFERIMENTI:	prat.		

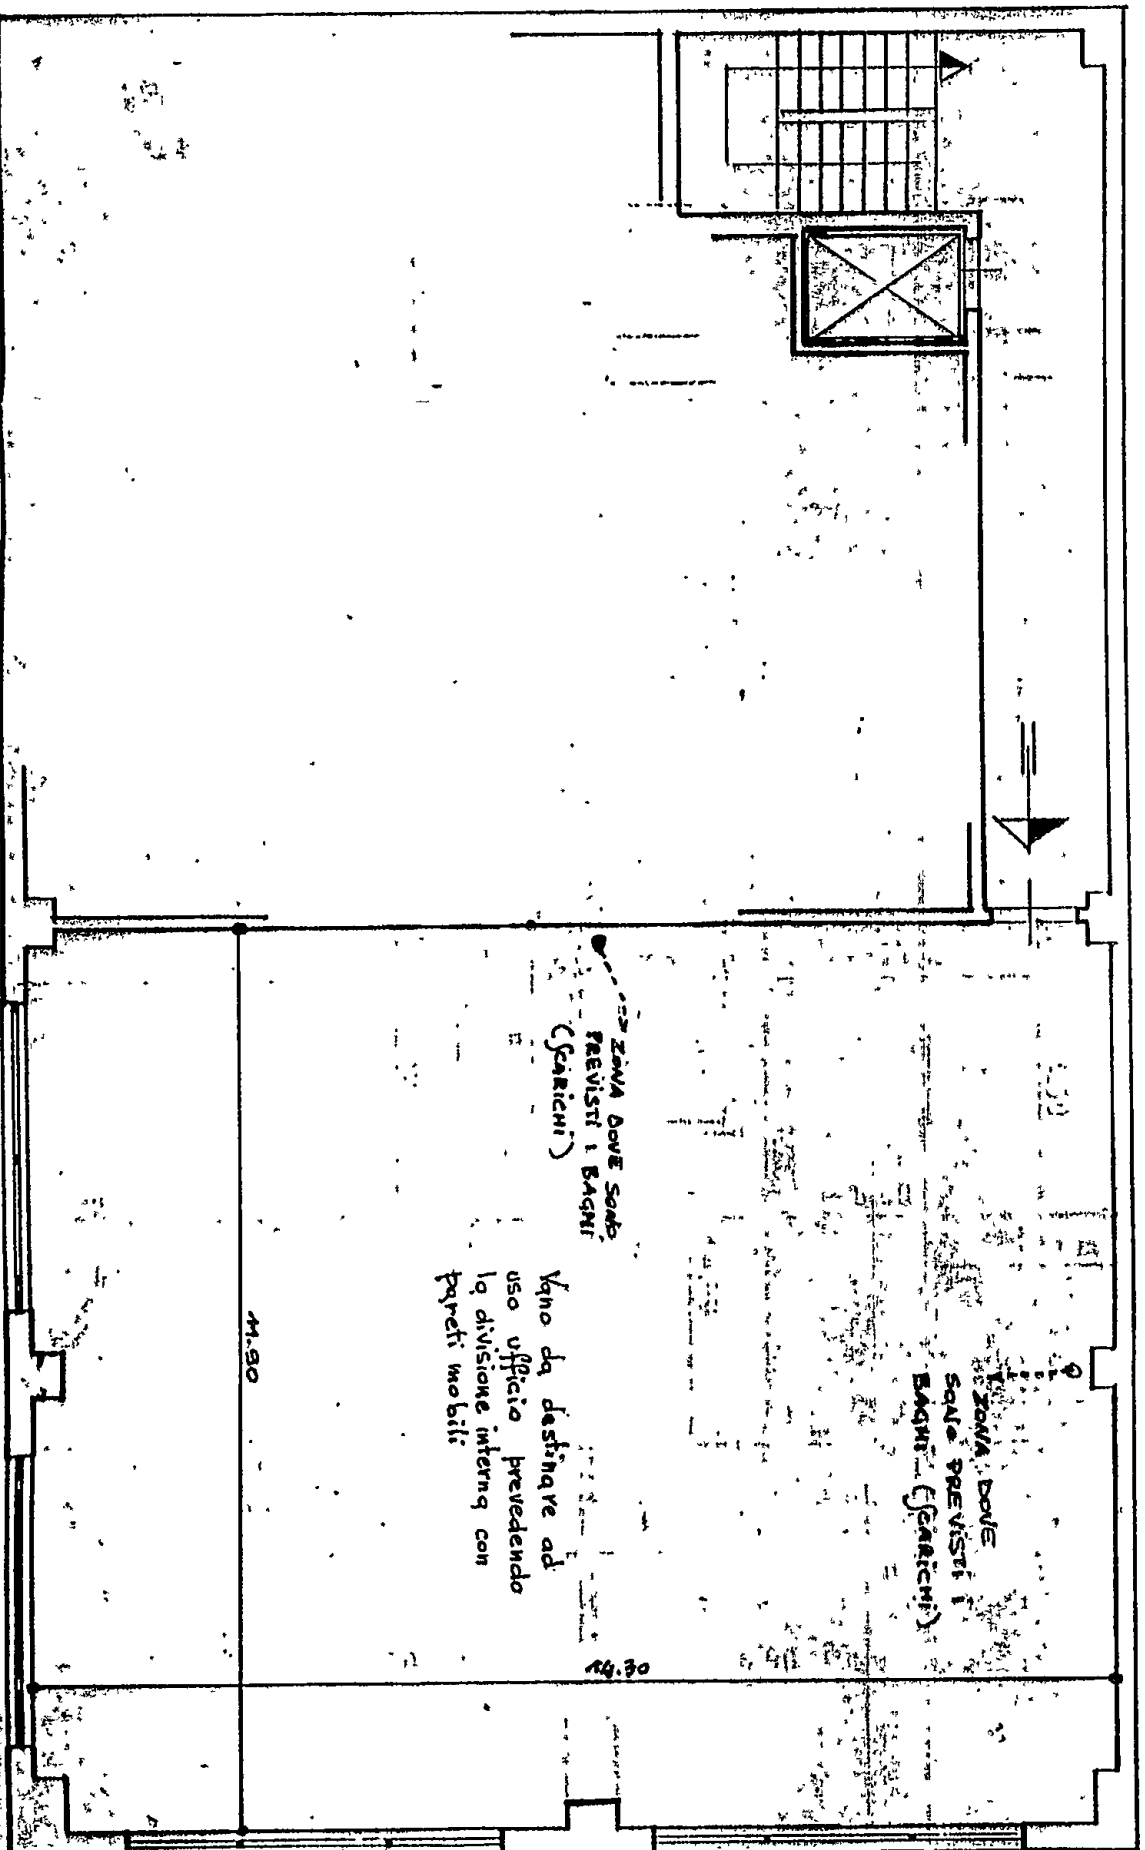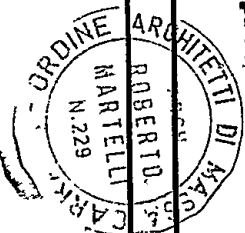

PIANTA scala 1:100

Stato di Fatto





Architetti Associati

Arch. Roberto Martelli

Arch. Gianluca Barbieri

34036 MARINA DI CARRARA Via Venezia 1 bis Tel. 0585 780502 Fax 0585 632667


OGGETTO:	DIVERSA DISTRIBUZIONE SPAZI INTERNI Art. 9 D.L. 308 del 22/07/96		
COMITENTE:	BANCA CARIGE		
UBICAZIONE:	AVENZA - CARRARA, Via Passo Volpe n. 110		
DETTAGLIO:	Pianta dello Stato di Fatto		
SCALA	DATA	ESTREMI CATASTALI	TAVOLA
1 : 100	12/09/1996	Fg. 94 Mapp. 544 sub. 23	1
RIFERIMENTI:	Prat.		

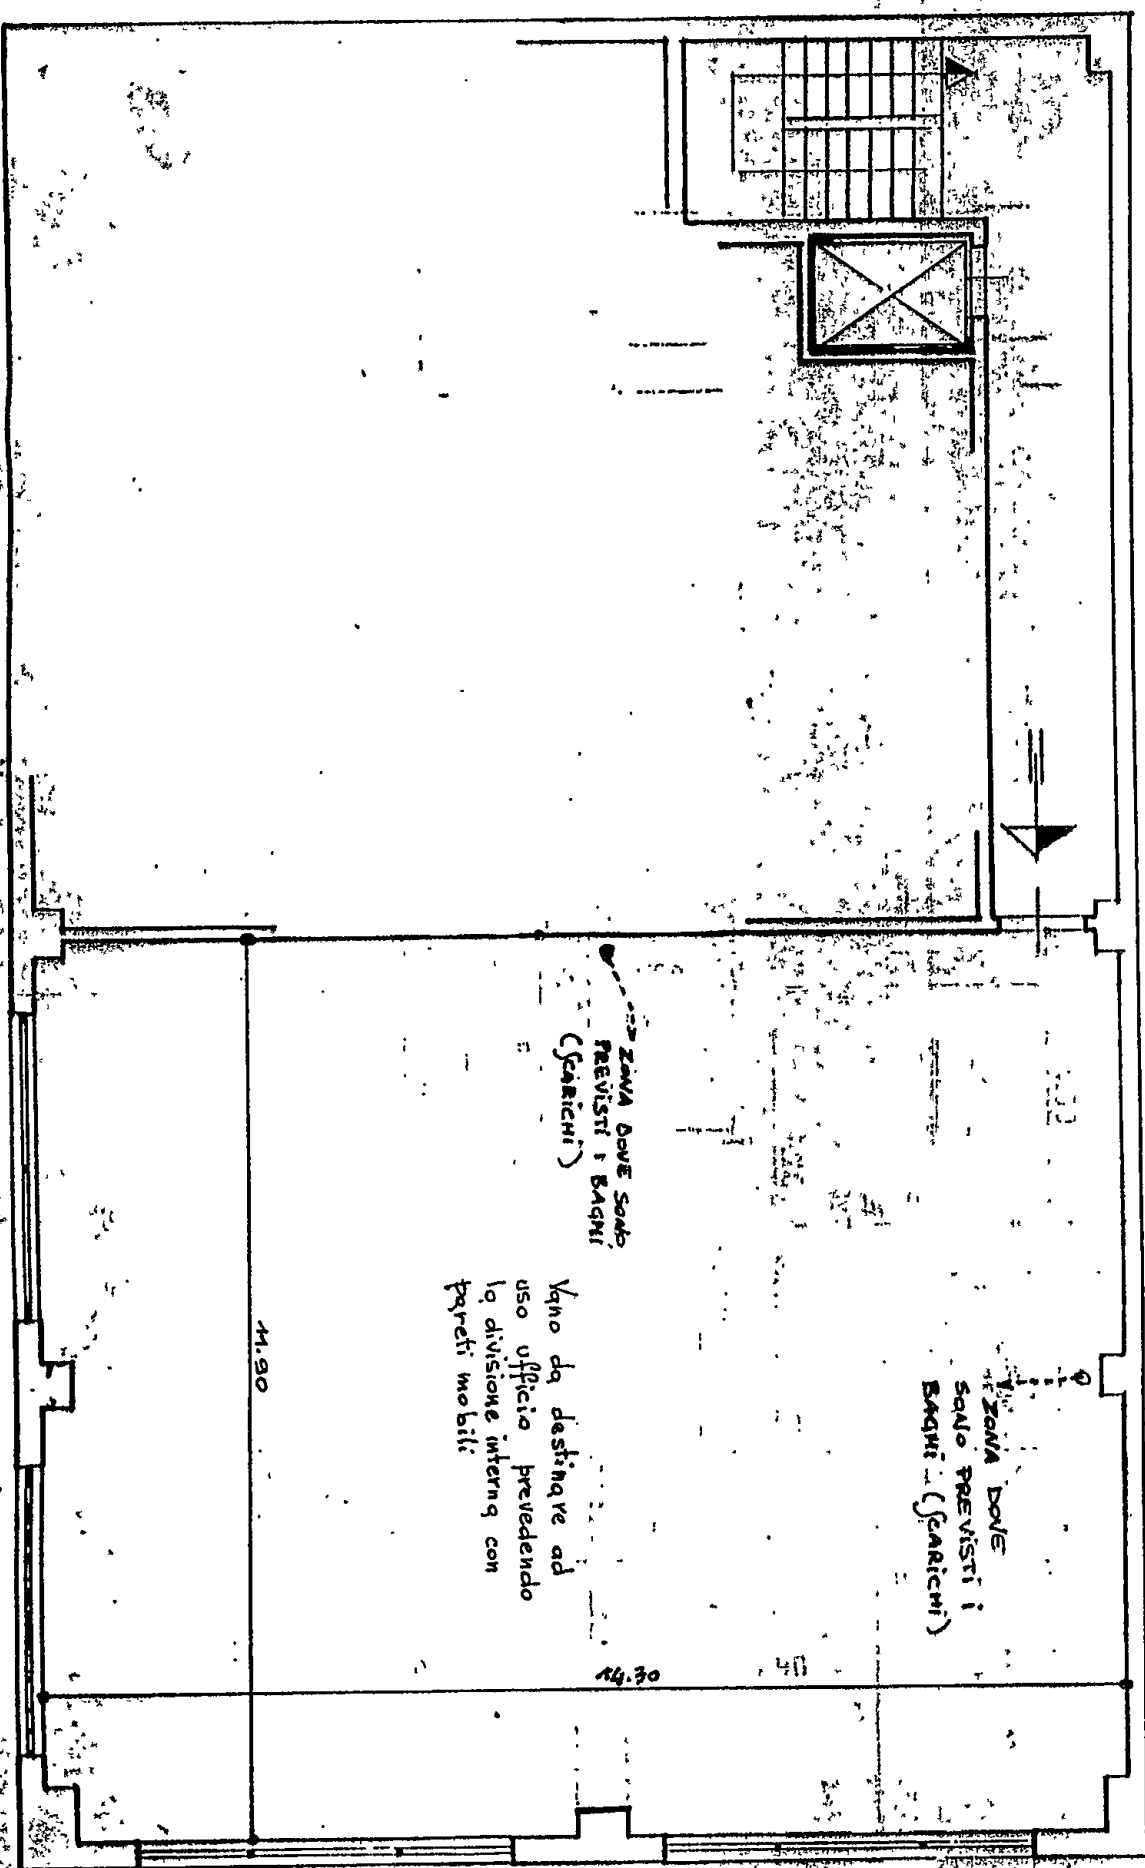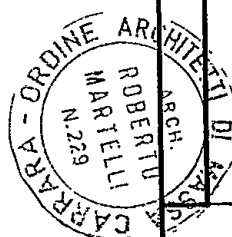



PIANTA scala 1:100
Stato di Fatto



Architetti Associati
Arch. Roberto Martelli
Arch. Gianluca Barbieri
54036 MARINA DI CARRARA Via Venezia 1 bis Tel. 0585 780502 fax
0585 632667

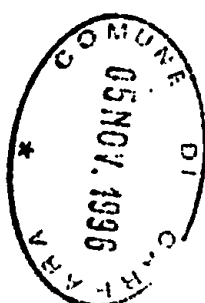


OCCETTO:	DIVERSA DISTRIBUZIONE SPAZI INTERNI		
	Art. 9 D.L. 368 del 22/07/96		
COMMITTENTE:	BANCA CARIGE		
UBICAZIONE:	AVENZA - CARRARA, Via Passo Volpe n. 110		
DETTAGLIO:	Pianta di Progetto		
SCALA	DATA	ESTREMI CATASTALI	TAVOLA
1:100	12/09/1996	Fg. 94 Mapp. 544 sub. 23	2
RIFERIMENTI:	Prat.		

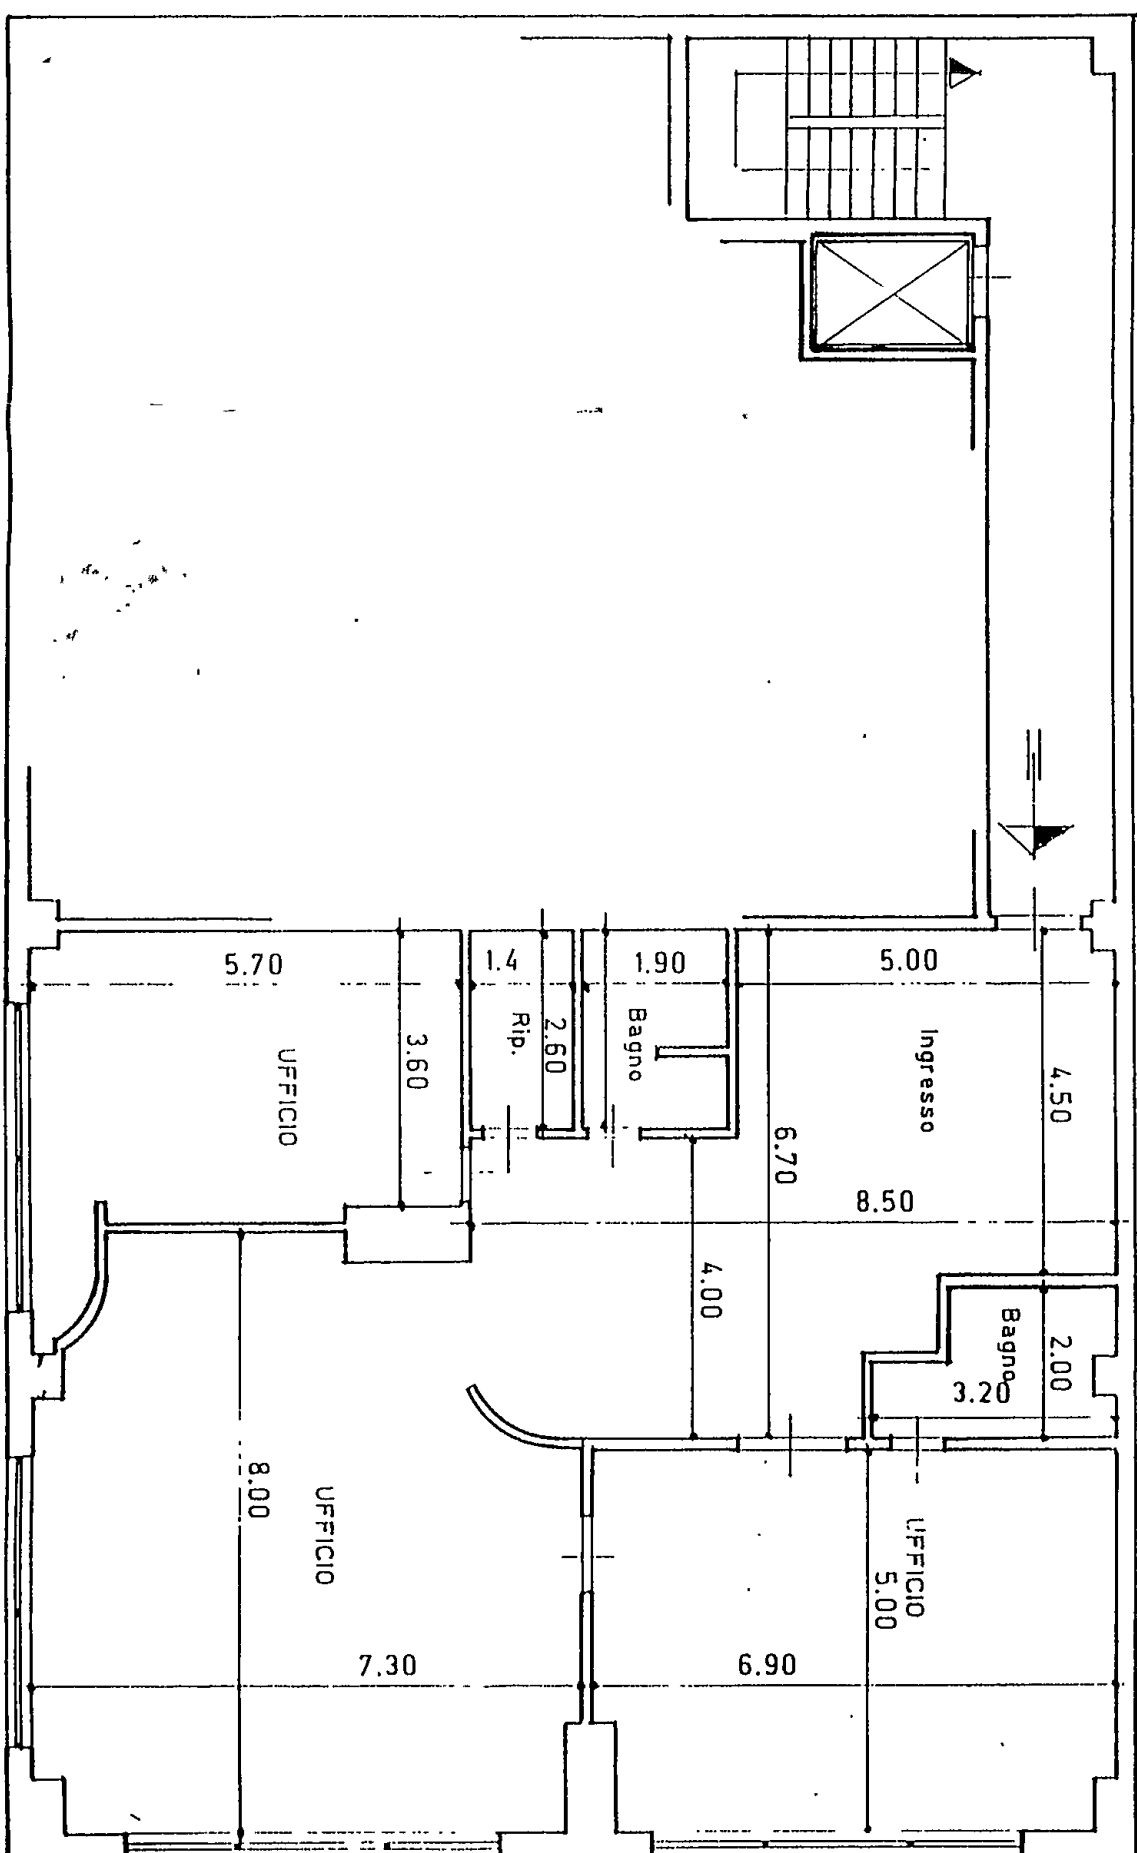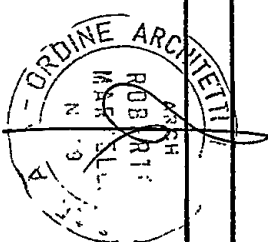

PIANTA scala 1:100

Stato di Progetto

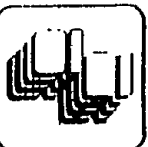



Architetti Associati

Arch. Roberto Martelli

Arch. Gianluca Barbieri

54036 MARINA DI CARRARA Via Venezia 1 bis Tel. 0585 780502 fax 0585 632667

OGGETTO:	DIVERSA DISTRIBUZIONE SPAZI INTERNI Art. 9 D.L. 308 del 22/07/96		
COMITENTE:	BANCA CARIGE		
UBICAZIONE:	AVENZA - CARRARA, Via Passo Volpe n.110		
DETTAGLIO:	Pianta di Progetto		
SCALA	DATA	ESTREMI CATASTALI	TAVOLA
1 : 100	12/09/1996	Fig. 94 Mapp. 544 sub. 23	2
RIFERIMENTI:	prat.		

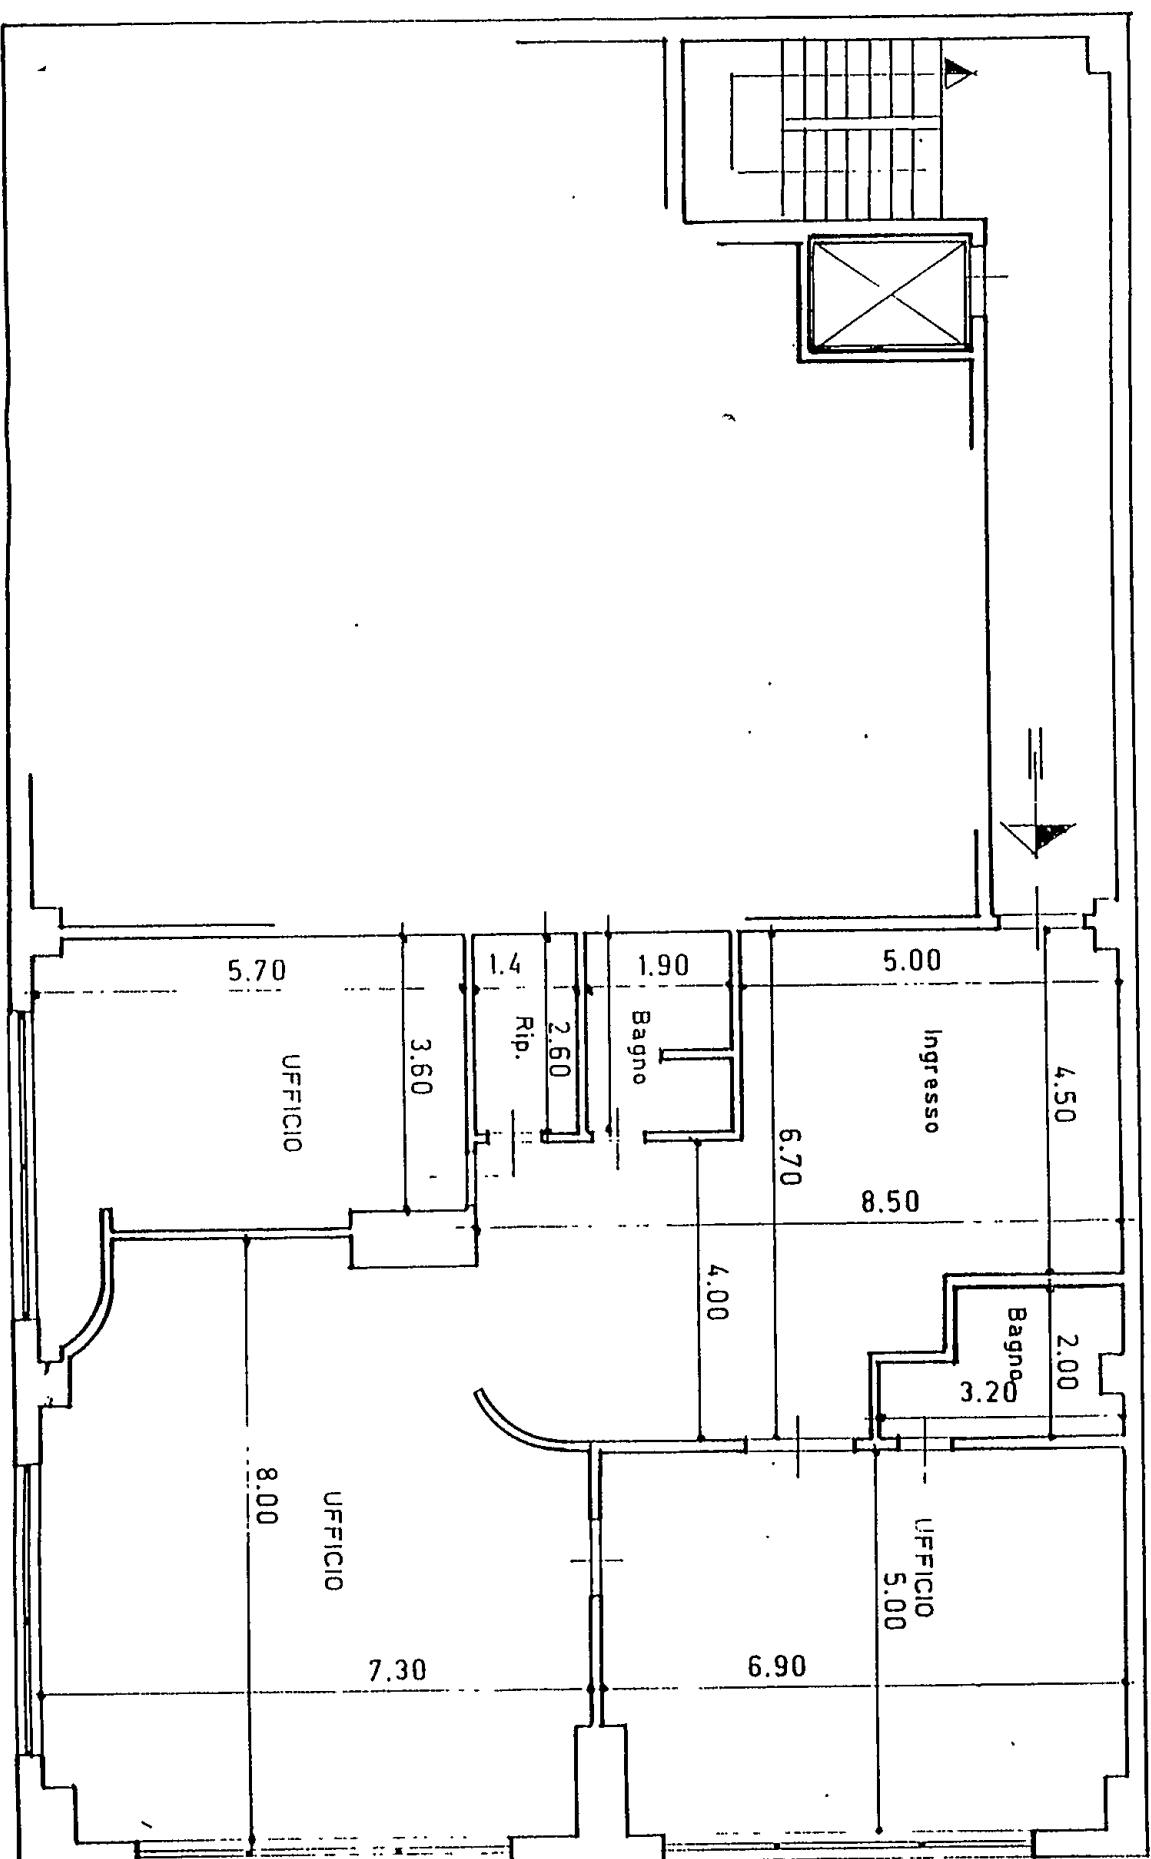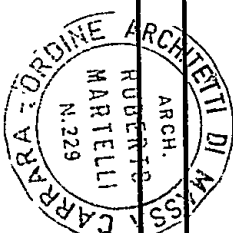



PIANTA scala 1:100

Stato di Progetto



Architetti Associati
Arch. Roberto Martelli
Arch. Gianluca Barbieri
54036 MARINA DI CARRARA Via Venezia 1 bis Tel. 0585 780502 fax
0585 632667

OGGETTO:	DIVERSA DISTRIBUZIONE SPAZI INTERNI Art. 9 D.L. 388 del 22/07/96		
COMMITTENTE:	BANCA CARIGE		
UBICAZIONE:	AVENZA - CARRARA, Via Passo Volpe n.110		
DETTAGLIO:	Pianta di Progetto		
SCALA	DATA	ESTREMI CATASTALI	TAVOLA
1 : 100	12/09/1996	Fg. 94 Mapp. 544 sub. 23	2
RIFERIMENTI:	prat.		

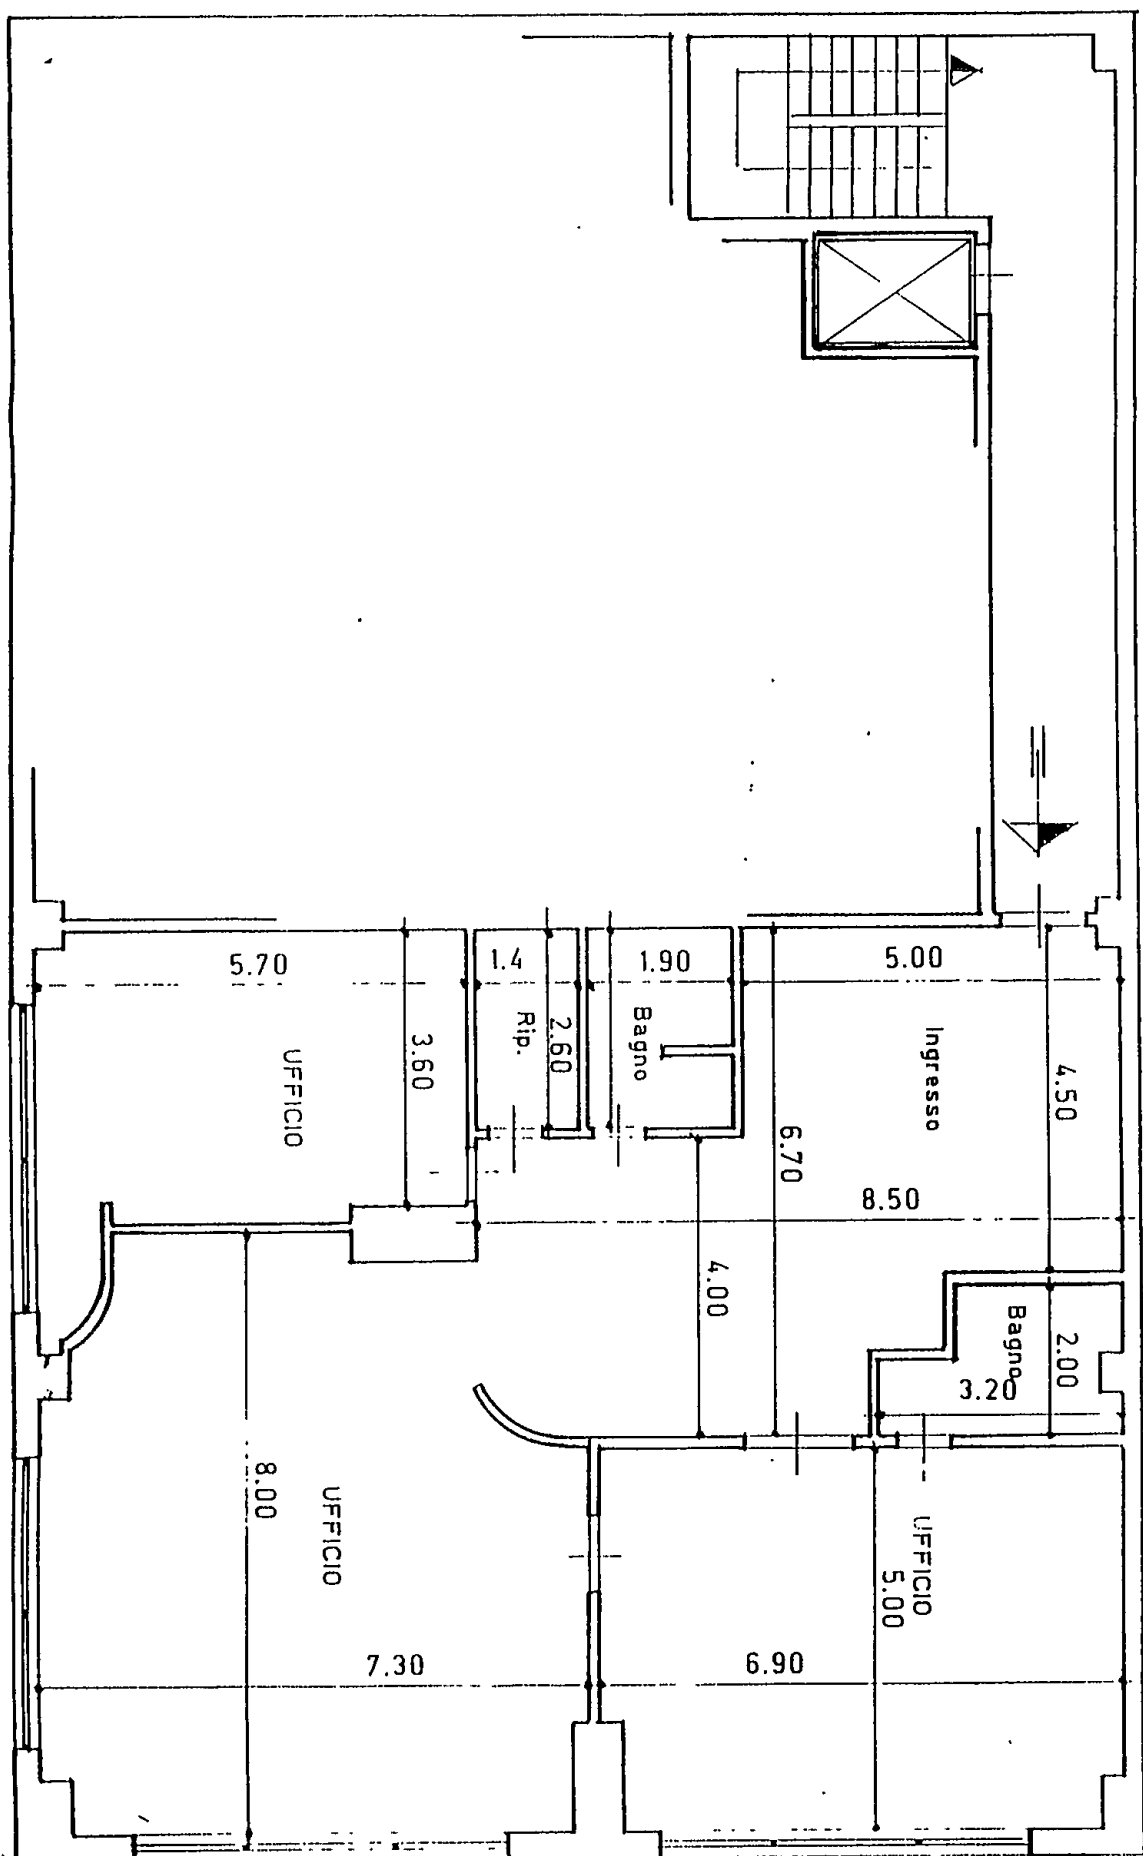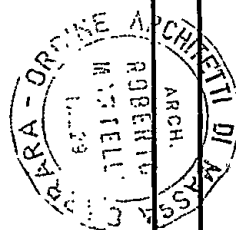

PIANTA scala 1:100

Stato di Progetto

AL SINDACO DEL COMUNE DI CARRARA



OGGETTO : ASSEVERAMENTO DELLE OPERE AI SENSI D.L. n. 388 art. 9 del 22/07/96.

Il sottoscritto Arch. Roberto MARTELLI con Studio in Marina di Carrara Via Venezia 1/bis, in relazione a quanto disposto dall'art. 9 D.L. n. 388 del 22/07/96, assevera le opere di seguito descritte, conformi allo strumento urbanistico vigente, ai regolamenti locali, nonché alle norme di sicurezza e di quelle igienico sanitarie.

Trattasi in particolare di opere interne ad unità immobiliare, con destinazione ufficio, poste in Avenza, Via Passo Volpe n. 110 fabbr. A., censito al N.C.E.U al Fg.94 mapp. 544 sub. 23.

Tali opere consistono nella realizzazione di pareti divisorie a delimitazione di spazi di lavoro, quali uffici e servizi, nonché tutte le opere di rifinitura ad esso pertinenti, consistenti in rivestimenti, completamento impiantistico, serramenti interni.

Detta unità immobiliare facente parte di complesso artigianale sorto con convenzione di lottizzazione a nome COMECO s.r.l., costituisce una parte direzionale dello stesso.

Originariamente, al momento dell'accatastamento, essendo lo stesso stato presentato quando l'unità immobiliare, posta in piano secondo non era ancora stata divisa da pareti interne e priva di servizio igienico, fu censita come erroneamente C/3, (senz'altro giusto, dal punto di vista fiscale-tributario, ma non rispondente ai requisiti urbanistici, -zona residenziale-).

Pertanto la presente denuncia di attività riguarda l'esecuzione di opere interne come precisato in precedenza, intendendo la destinazione ad ufficio già assentita.


Si allega denuncia di variazione n. 2615 del 26 luglio 1996 relativa a cambio di destinazione e diversa distribuzione degli spazi interni.

Carrara, li 31.10.1996

Arch. Roberto Martelli

A circular professional stamp for the architect. The text "ARCH. ROBERTO MARTELLI" is in the center, with "N. 229" below it. The outer ring of the stamp contains the text "ORDINE ARCHITETTI DI MASSA CARRARA". A signature is written over the stamp.



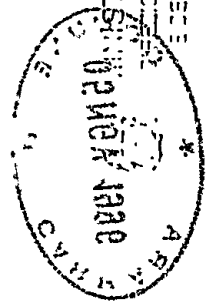

UFFICIO TECNICO EPARIALE
REGIONE GENERALE DEL DATISTO
E DEI SERVIZI TECNICI EPARIALI

UFFICIO TECNICO EPARIALE di
MASSA CARRARA

Comune

CARRARA

- Dichiarazione di NUOVA COSTRUZIONE

La presente

- Denuncia di VARIAZIONE

si compone di N. A. fogli

Prot. n. data di presentazione

QUADRO A: DITTA DA INTESTARE (da NON compilare in caso di Denuncia di Variazione)

Totale intestati n.

COGNOME
NOME

SEDE LEGALE (comune)
COMUNE O STATO
ESTERO DI NASCITA

DATA DI
NASCITA

CODICE FISCALE

NATURA DEL POSSESSO O GODIMENTO
aggiungere se necessario altre qualifiche, come:
riservato continuo a lavoro di ... in attesa di ... ecc.
promeriano per il laboratorio a per l'area, costruzione
to sulla quota di ... comunione legale, ecc.

1

2

3

4

5

6

7

8

9

0

QUADRO A: n. A. u.i. che variano

STATO ANTERIORE (per den. variazione)

PARTE o
PROTOCOLLO
Rif. catastali
Sez. Foglio Num. o
lettera Sub.

Causale

1 2 3 4 5 6 7
A 22551 96 544 23 1/8 2

QUADRO B: n. u.i. di nuova dichiarazione o n. A. u.i. derivate

ELEMENTI ATTUALI (acquisti in data 22/5/1998)

LETTERA
N. d'ordine
Rif. Catastrali
Sez. Foglio Num. o
lettera Sub.

Ubicazione

via, ecc.

civ. piano

Utilità
comuni

8 9 10 11 12 13 14 15 16 17 18 19 20 21
A 96 544 23 Via Passo Volpe 110 2°

QUADRO C

Riservato all'ufficio - Classam

DATI CENSUARI (acquisti il


Z. C. Categ. Ci. Consist. Rendite Ris.

22 23 24 25 26 27

Descrizione dei beni sottostanti ai numeri descrittivi e quantitativi vari: se ordinariamente dichiarati al Mod. 1N indicare gli elementi dello stato precedente la variazione (col. 3) e dello stato attuale (col. 4).

Mod. 1N

RC 5885/96

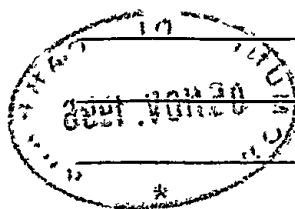

Avvertenze:

- a col. 1 riportare la lettera distintiva — ove necessario — della col. 9 del quadro 9;
- a col. 2 il quadro del Mod. 1N che specifica l'elemento variato

Riservato all'Ufficio

Si esegua la registrazione negli atti

il _____

IL CAPO SEZIONE

Eseguita la registrazione

il _____

L'INCARICATO

Scanciato il mod. 97, passa all'archivio


il _____

L'INCARICATO




LIRE
500

Planimetria di u.i.u. in Comune di CARRARA via PASSO VOLPE civ. 110

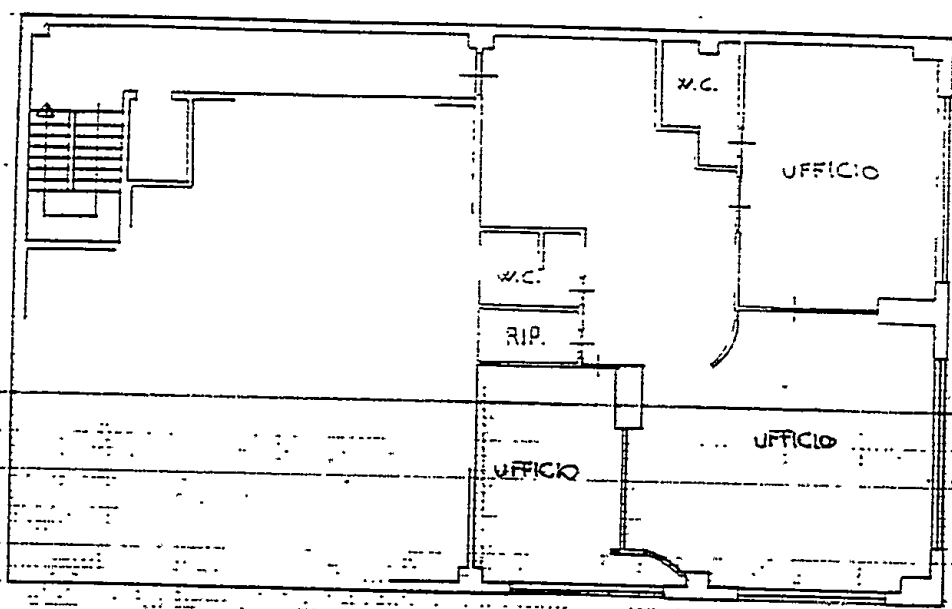

PIANO SECONDO h = 3 mt

ORIENTAMENTO

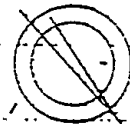

SCALA DI 1:200

Dichiarazione di N.C. ☐
Denuncia di variazione ☒

Compilata dal ARCH. MARTELLI ROBERTO
(Titolo, cognome e nome)

RISERVATO ALL'UFFICIO

Identificativi catastali
F. 94
n. 544 SUD. 23

Iscritto all'albo de ARCHITETTI
della provincia di MASSA CARRARA n. 2229
data 22/02/96 Firma [Signature]

26 LUG. 1996

2615

7° ELABORATO PLANIMETRICO

FIG. 94 Mapp. 544

P.lla 544

Arch. Roberto Martelli

Scale 1: 2000

Sub. 1	Laboratorio artigianale	P.I.
Sub. 3	"	P.I. e soppalco
Sub 7	Corte esclusiva del mapp. 544 sub. 3	
"	8 Cabina Elettrica	
"	10 Laboratorio artigianale P.I.	
"	11 " " P.I.	
"	12 Corte esclusiva del mapp. 544 sub. 10	
"	13 " " 544 " 11	
"	14 " " 544 " 10	
"	15 " " 544 " 11	
"	16 " " 544 " 1	
"	18 Laboratorio artigianale P.I. e corte esclusiva	
"	19 " " P.I. e " "	
"	20 " " P.I.	
"	21 " " P.P.	
"	22 " " P.P.	
"	23 " " P.P. Ufficio 2°P.	
"	24 Bene comune non cedibile a servizio dei sub. 20,21,23,25,26	
"	25 Laboratorio artigianale 2°P.	
"	26 " " 2°P.	

(frazionato nei sub. 25,26)

