

Progetto di recinzione al terreno posto in Avenza di Carrara di proprietà della società
— VULCANIA DIAMANT —

TAV.

RAPP. 1:100

1



STUDIO TECNICO
Geom. RICCARDO DEL BIANCO
CARRARA


27 MAR 1982




L'INGEGNERE CAPO
F.to: Dott. Ing. DANTE PERFETTI

APPROVATO
6 MAG 1982
CONTROLLATO
IL TECNICO


Approvato dal Sindaco alle condizioni indicate nella Concessione Edilizia N. 430 del 6 MAG 1982
L'ING. CAPO

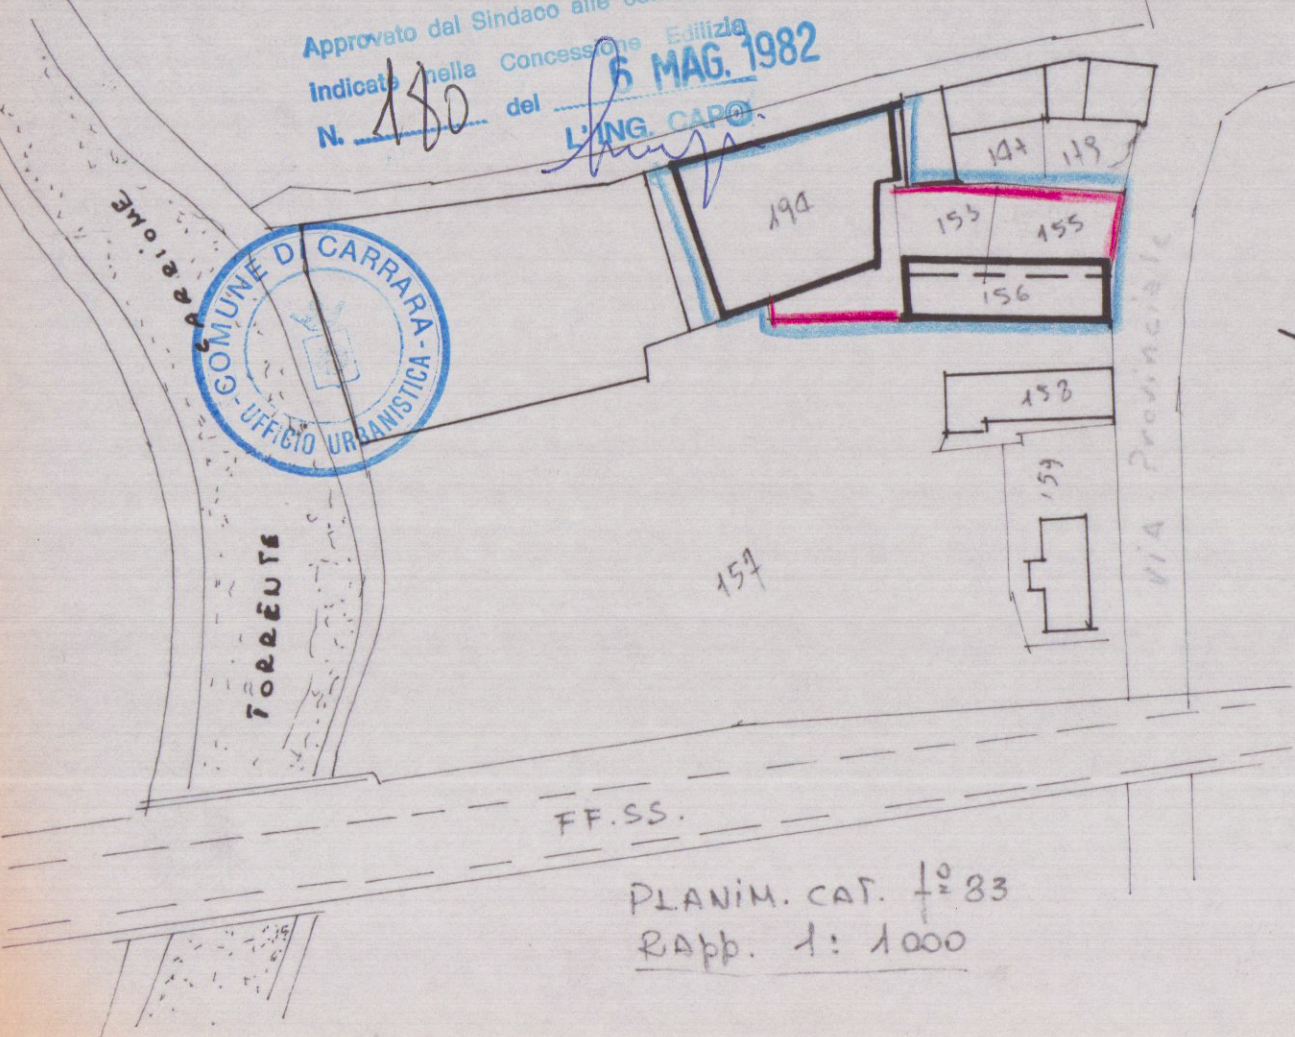


PLANIM. CAT. 1083
Rapp. 1:1000

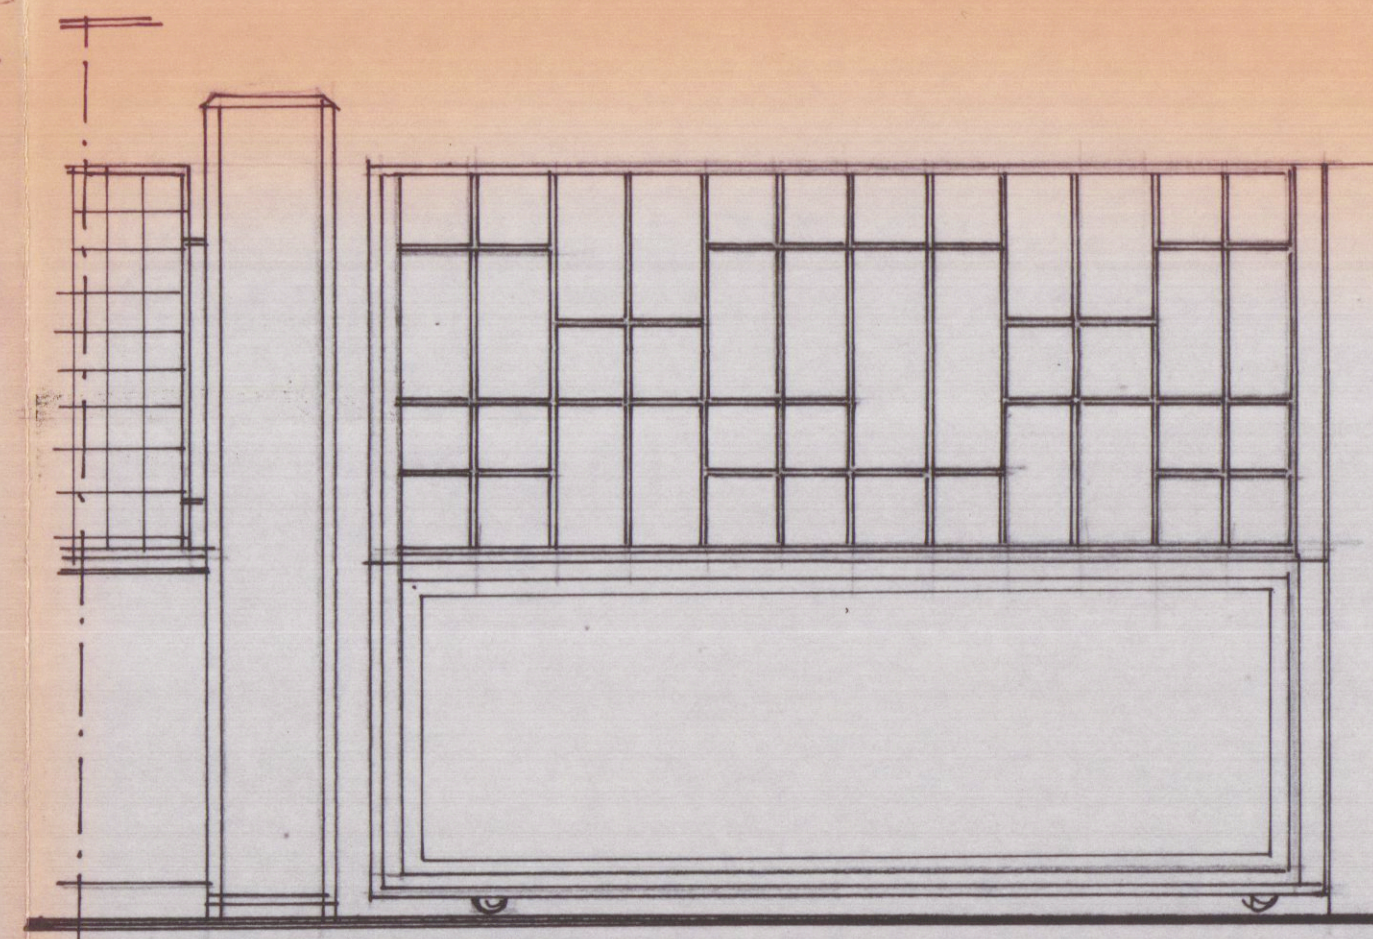


DARTICOLARE 1:20

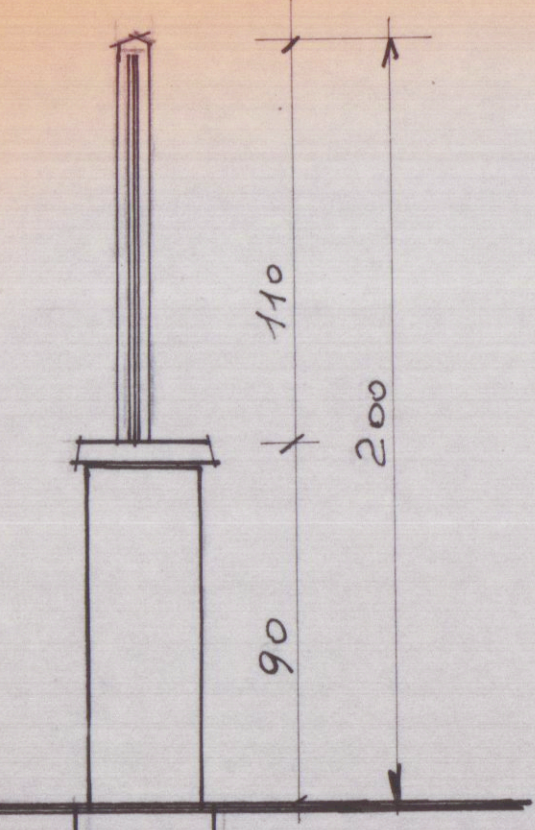


SEZIONE

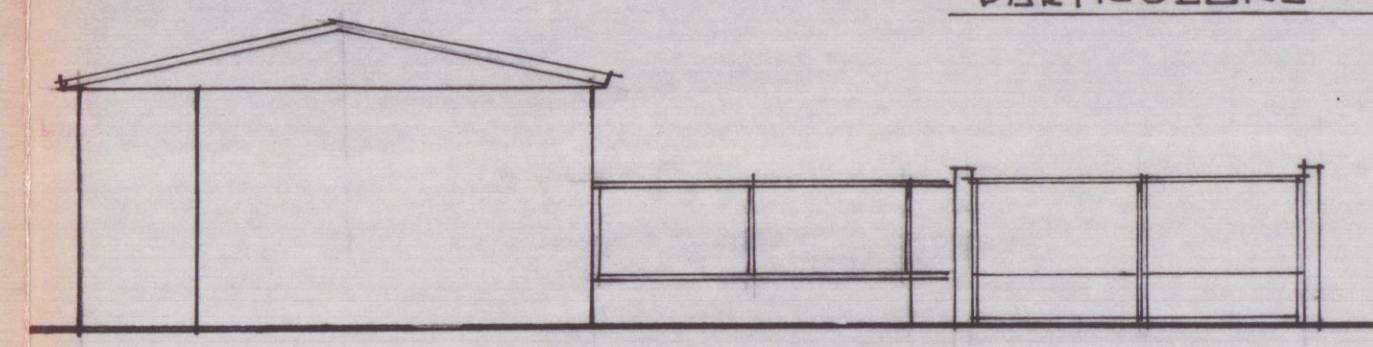

PROSPETTO B-C

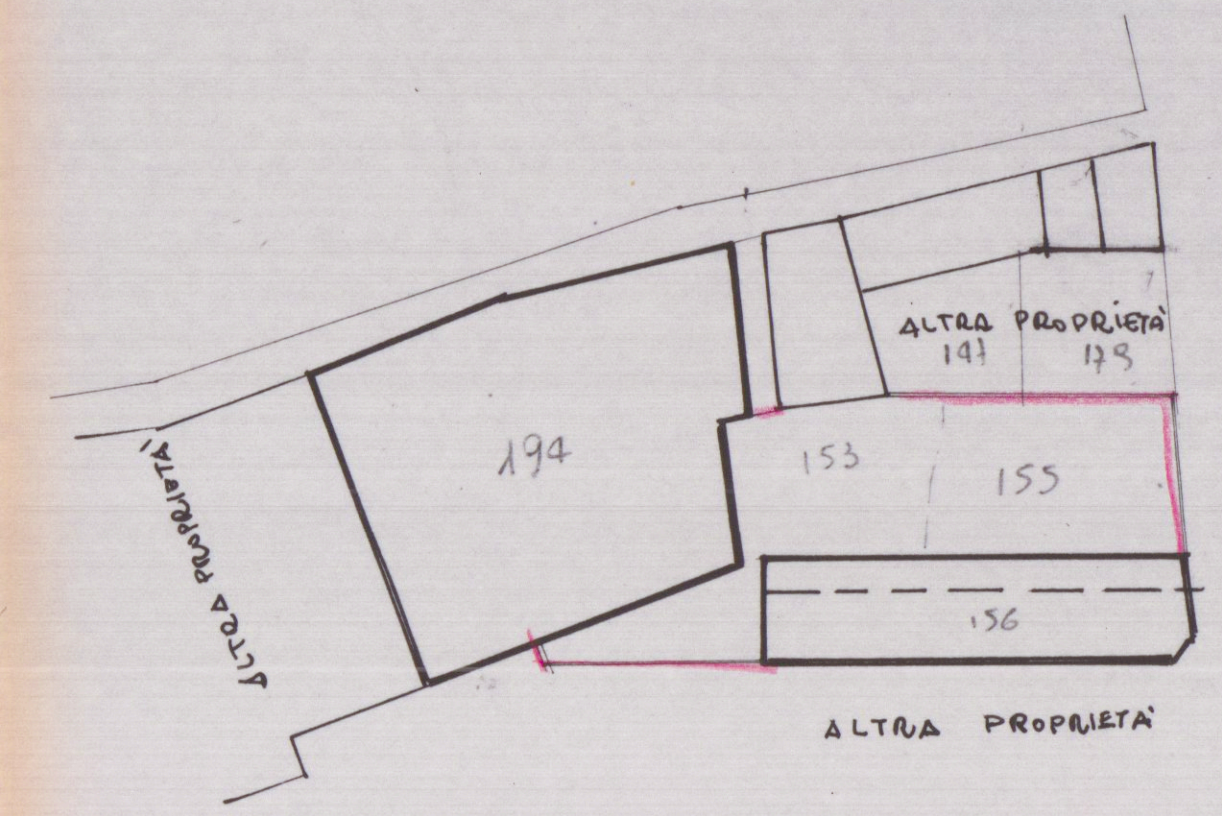


VIA PROVINCIALE CARRARA-AVENZA

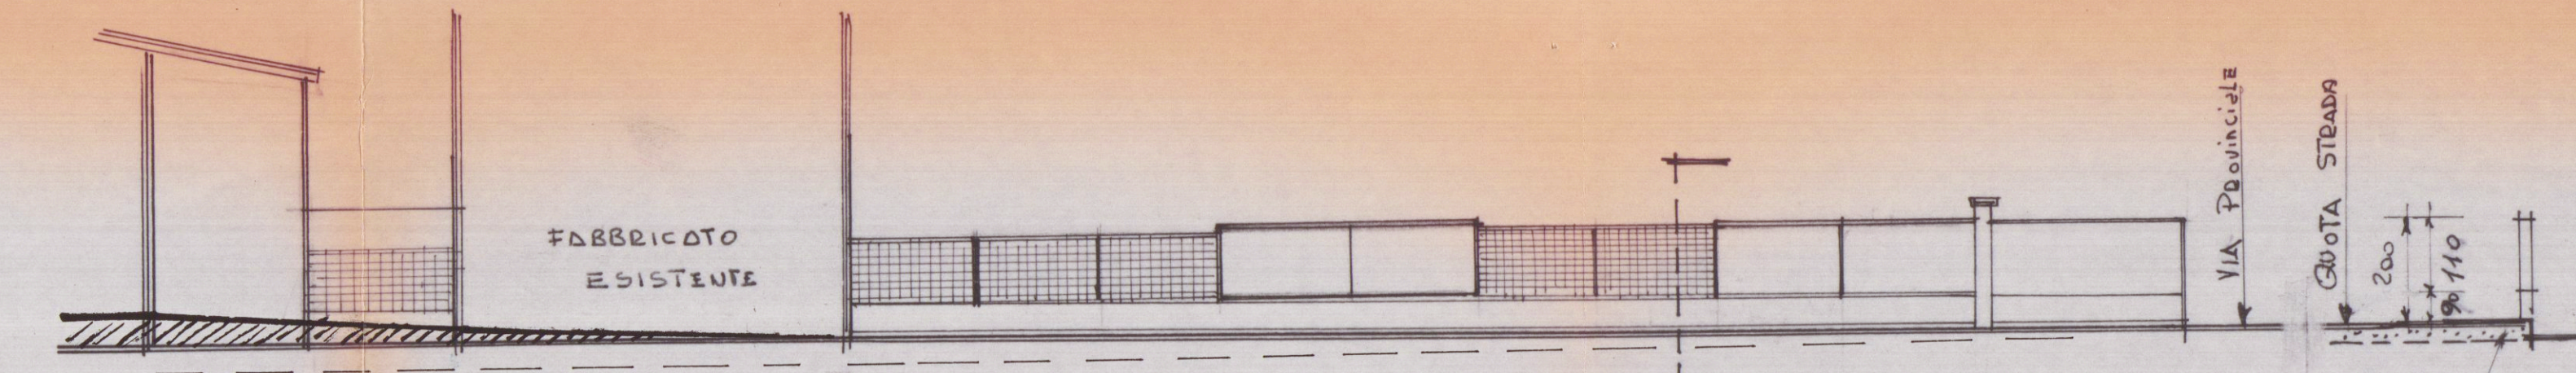


PROSPETTO A-B

SEZIONE

VIA PROVINCIALE
QUOTA STRADA
200
110
RIEMPIENDO

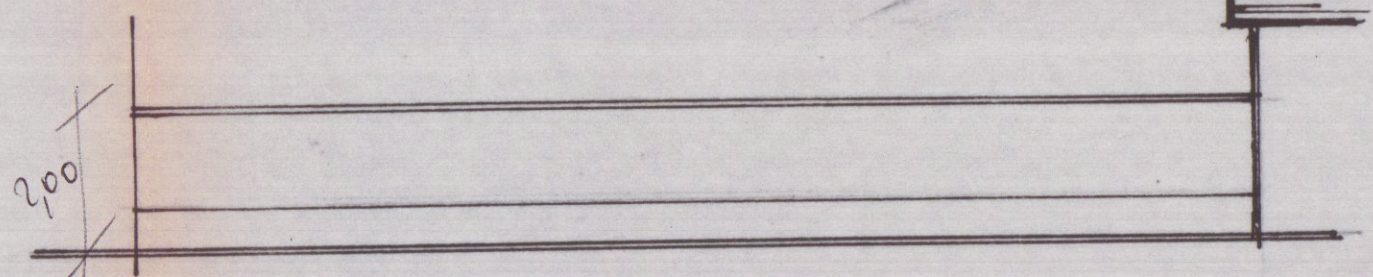


PROSPETTO DE

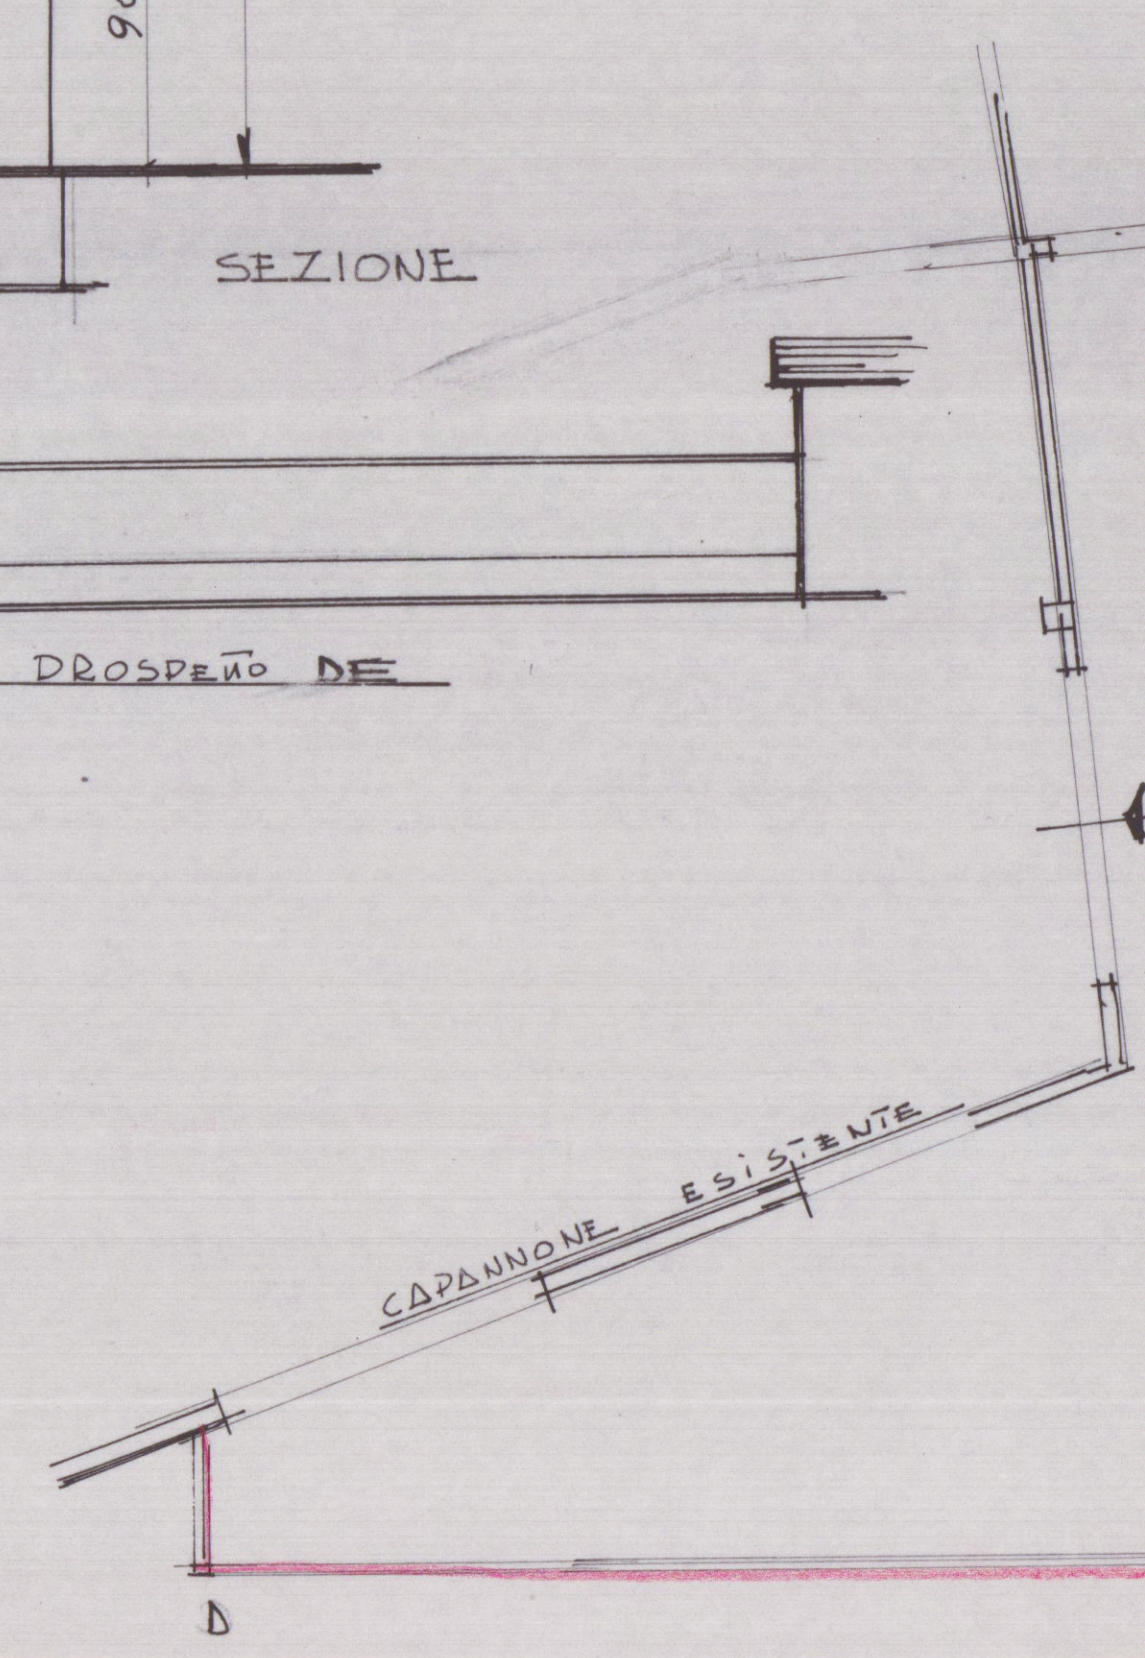

FABBRICATO ESISTENTE

PIANTA

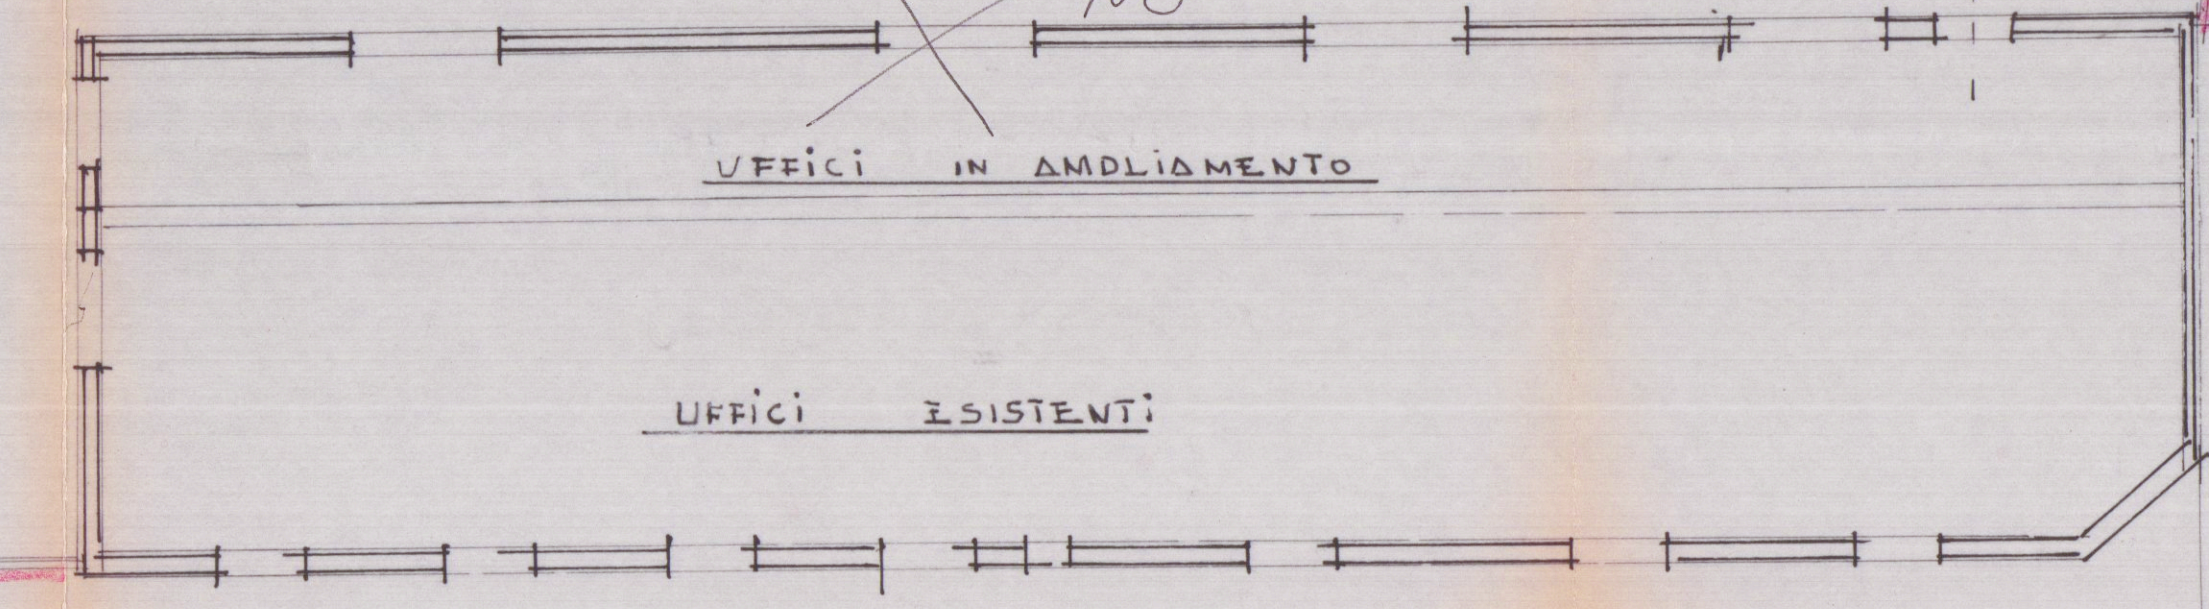

Via Provinciale