





Variante Paesaggistica a
 Progetto di ristrutturazione
 di unità immobiliare ad uso residenza
 e sistemazione esterna



Architetto
NARDI
Nicoletta

STUDIO TECNICO Dott. Arch. Nicoletta NARDI - 54036 CARRARA - Tel. 0585 786792 -		
Localizzazione	Marina di Carrara - Via Zamenhof 22	
Dati Cat.	Fg. 96 Mappali 112 e 113	
Committente	Sig.ra Iolanda TAVASCI	
Titolo Tavola	Raffronto / Prospetti e Sezioni	
Data dis. OTTOBRE 2004 Scala 1:100 1:20		Tav. n° 6

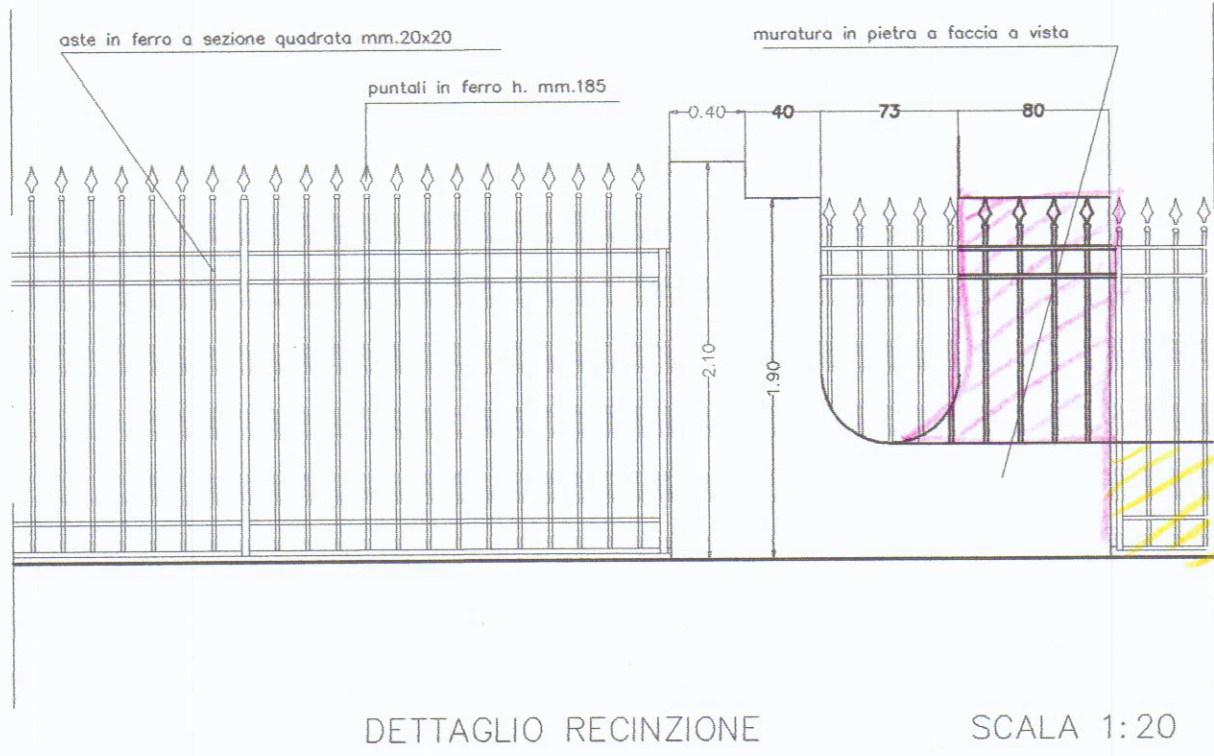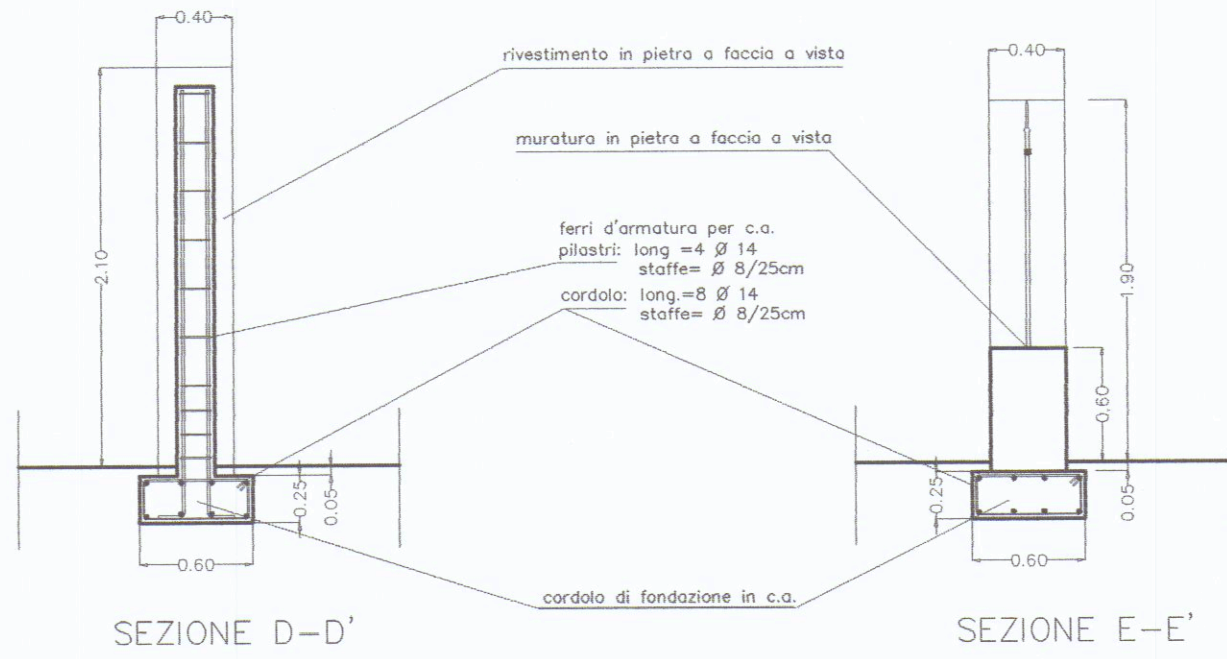

PROSPETTO EST



PROSPETTO NORD



PROSPETTO OVEST



PROSPETTO SUD




SEZIONE A-A'



SEZIONE B-B'



PROSPETTO RECINZIONE

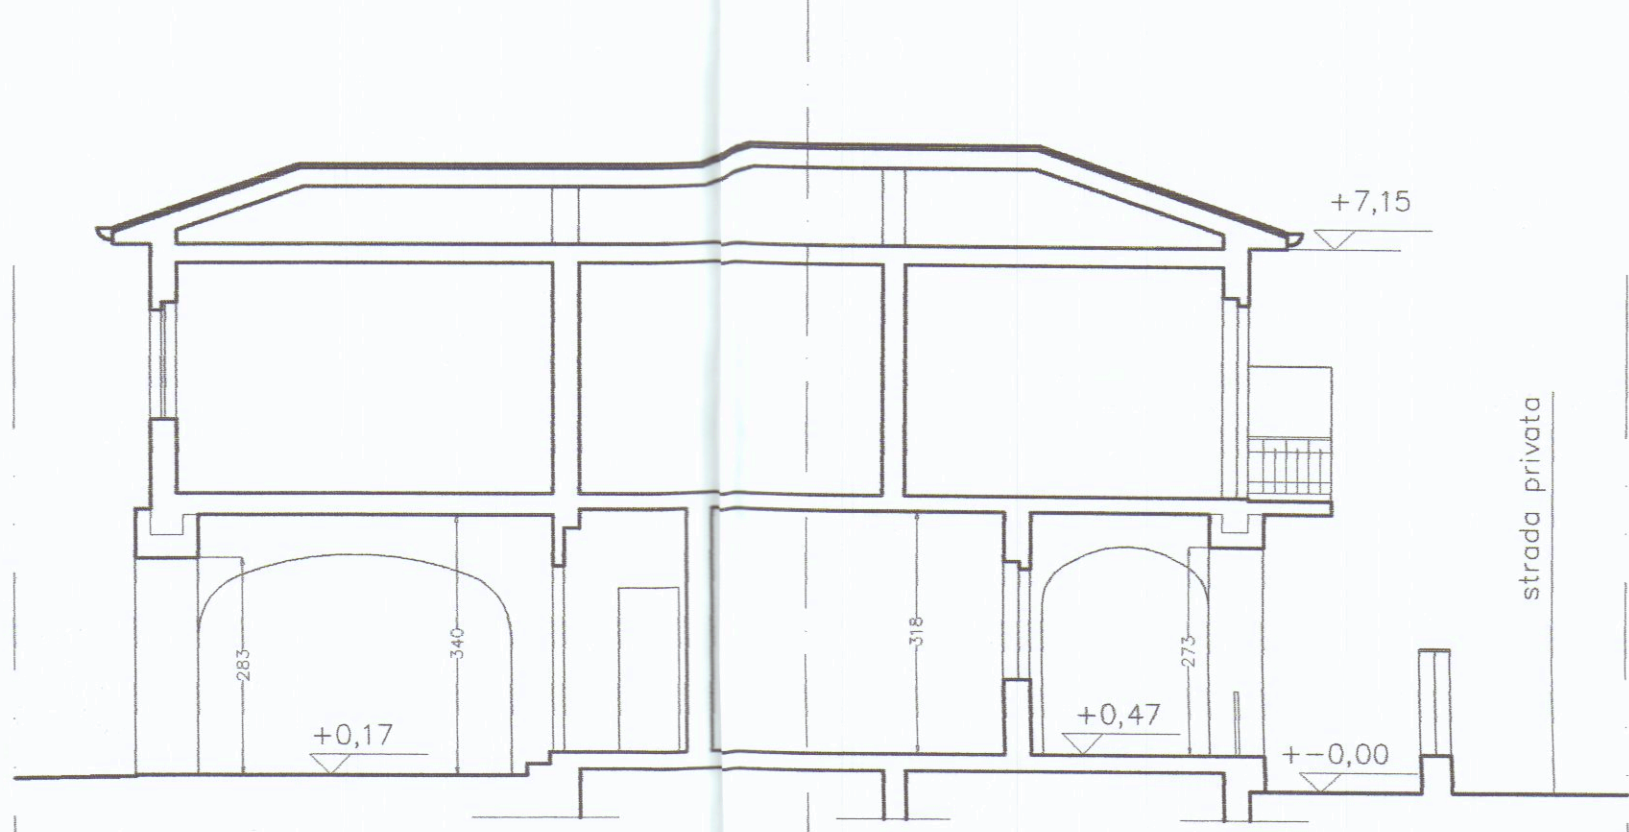

SEZIONE C-C'