

SOSPESO

Value New design

PARERE FAVOREVOLE
del Consorzio Zona
Industriale Apuana

Salvi i dritti dei terzi, salvo le autoriz-
zazioni di altri enti

26 LUG 1984

Consiglio di
Amministrazione

MASSA

Consiglio di
Amministrazione

MASSA

PROSPETTI E SEZIONI

studio tecnico
paolo pavoni architetto

massa - via marina vecchia, 1 tel. 0585/45091-489213

committente: BONCHI MARMI Srl
via Avenza al Carrara
Cod. Fisc. 000000000000
oggetti: Costruzione di
fabbricato ad
uso uffici
Zona Industriale
tav. 2

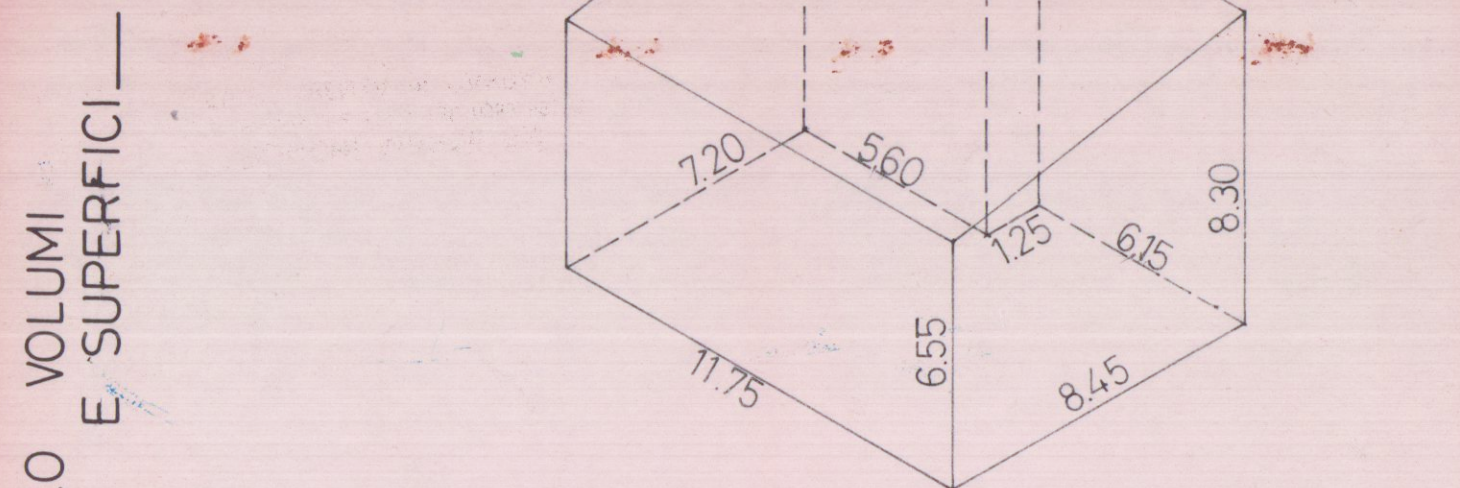

SUPERFICI INTERNE (escluso il vano scala):
PIANO TERRA: mq. 72,00
PIANO PRIMO: mq. 71,50


SUPERFICIE COPERTA: mq. 92,30

VOLUME: mc. 685,65 (altezza media sottogronda: ml. 7,43)




PROSPETTO NORD EST

PROSPETTO NORD OVEST


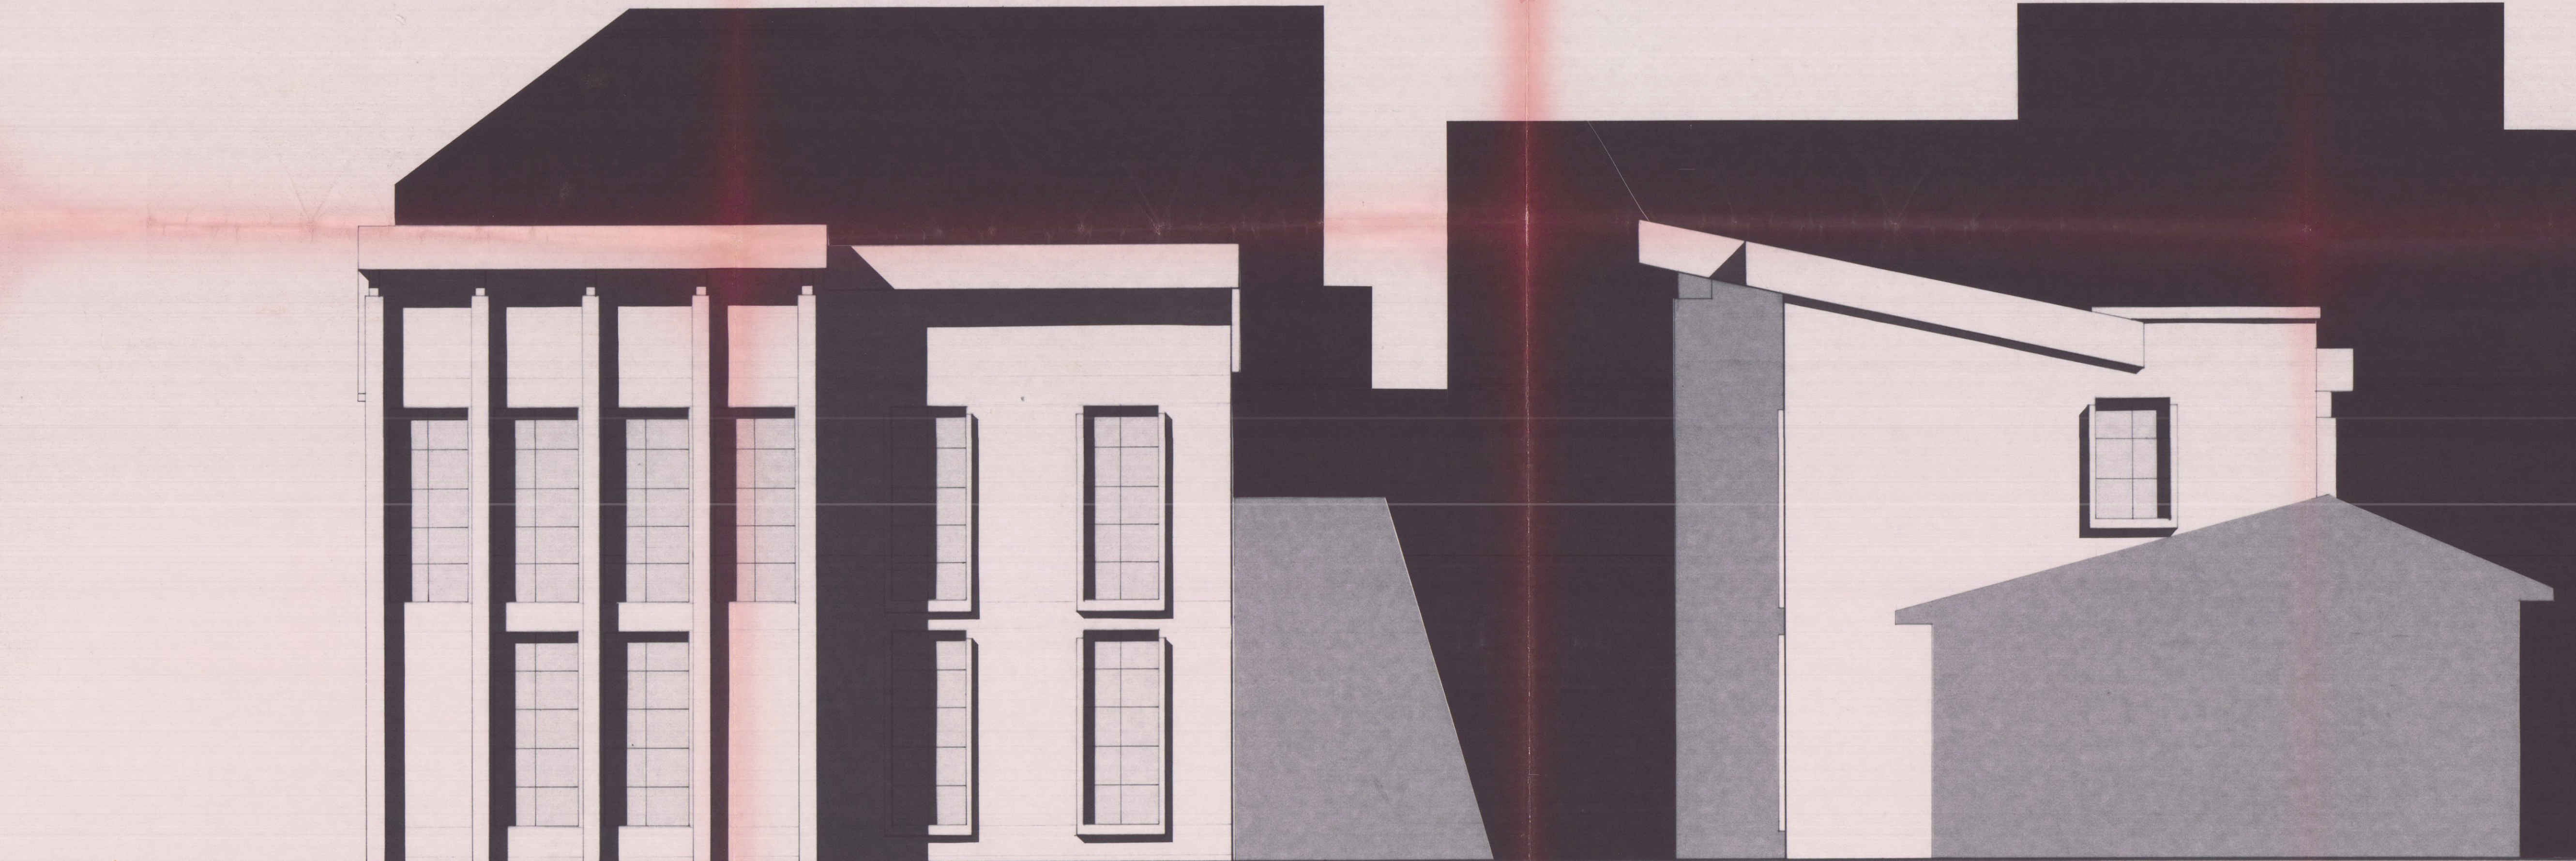


PROSPETTO SUD OVEST

PROSPETTO SUD EST

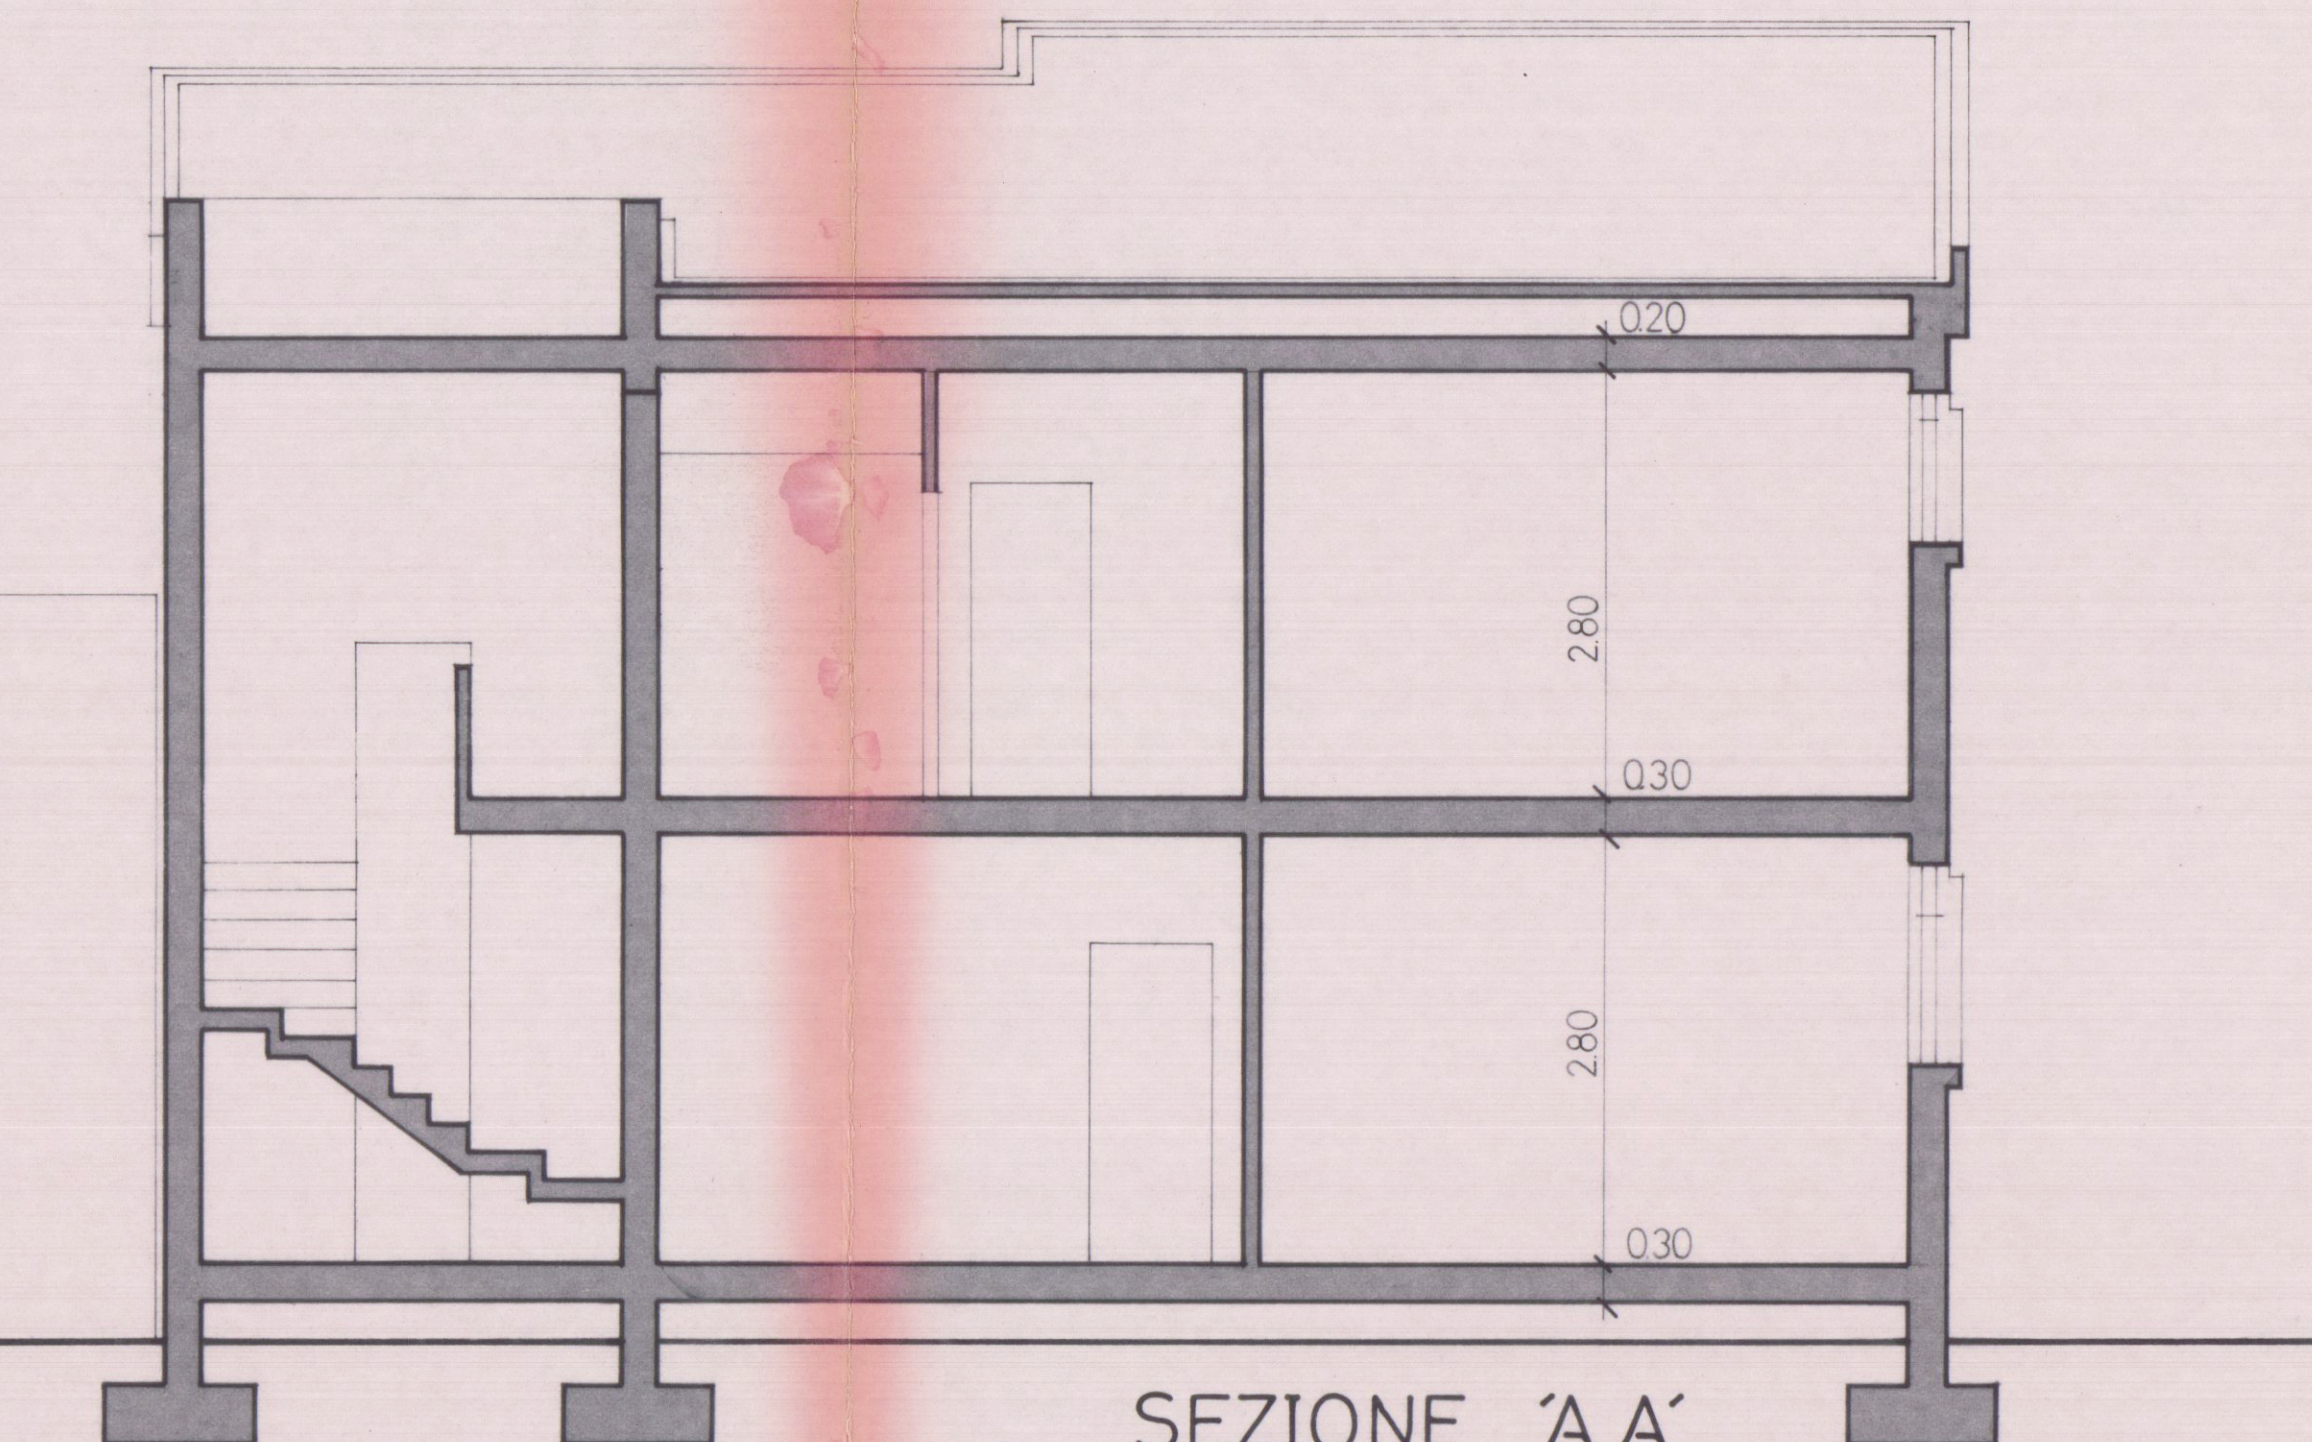

SEZIONE 'A A'

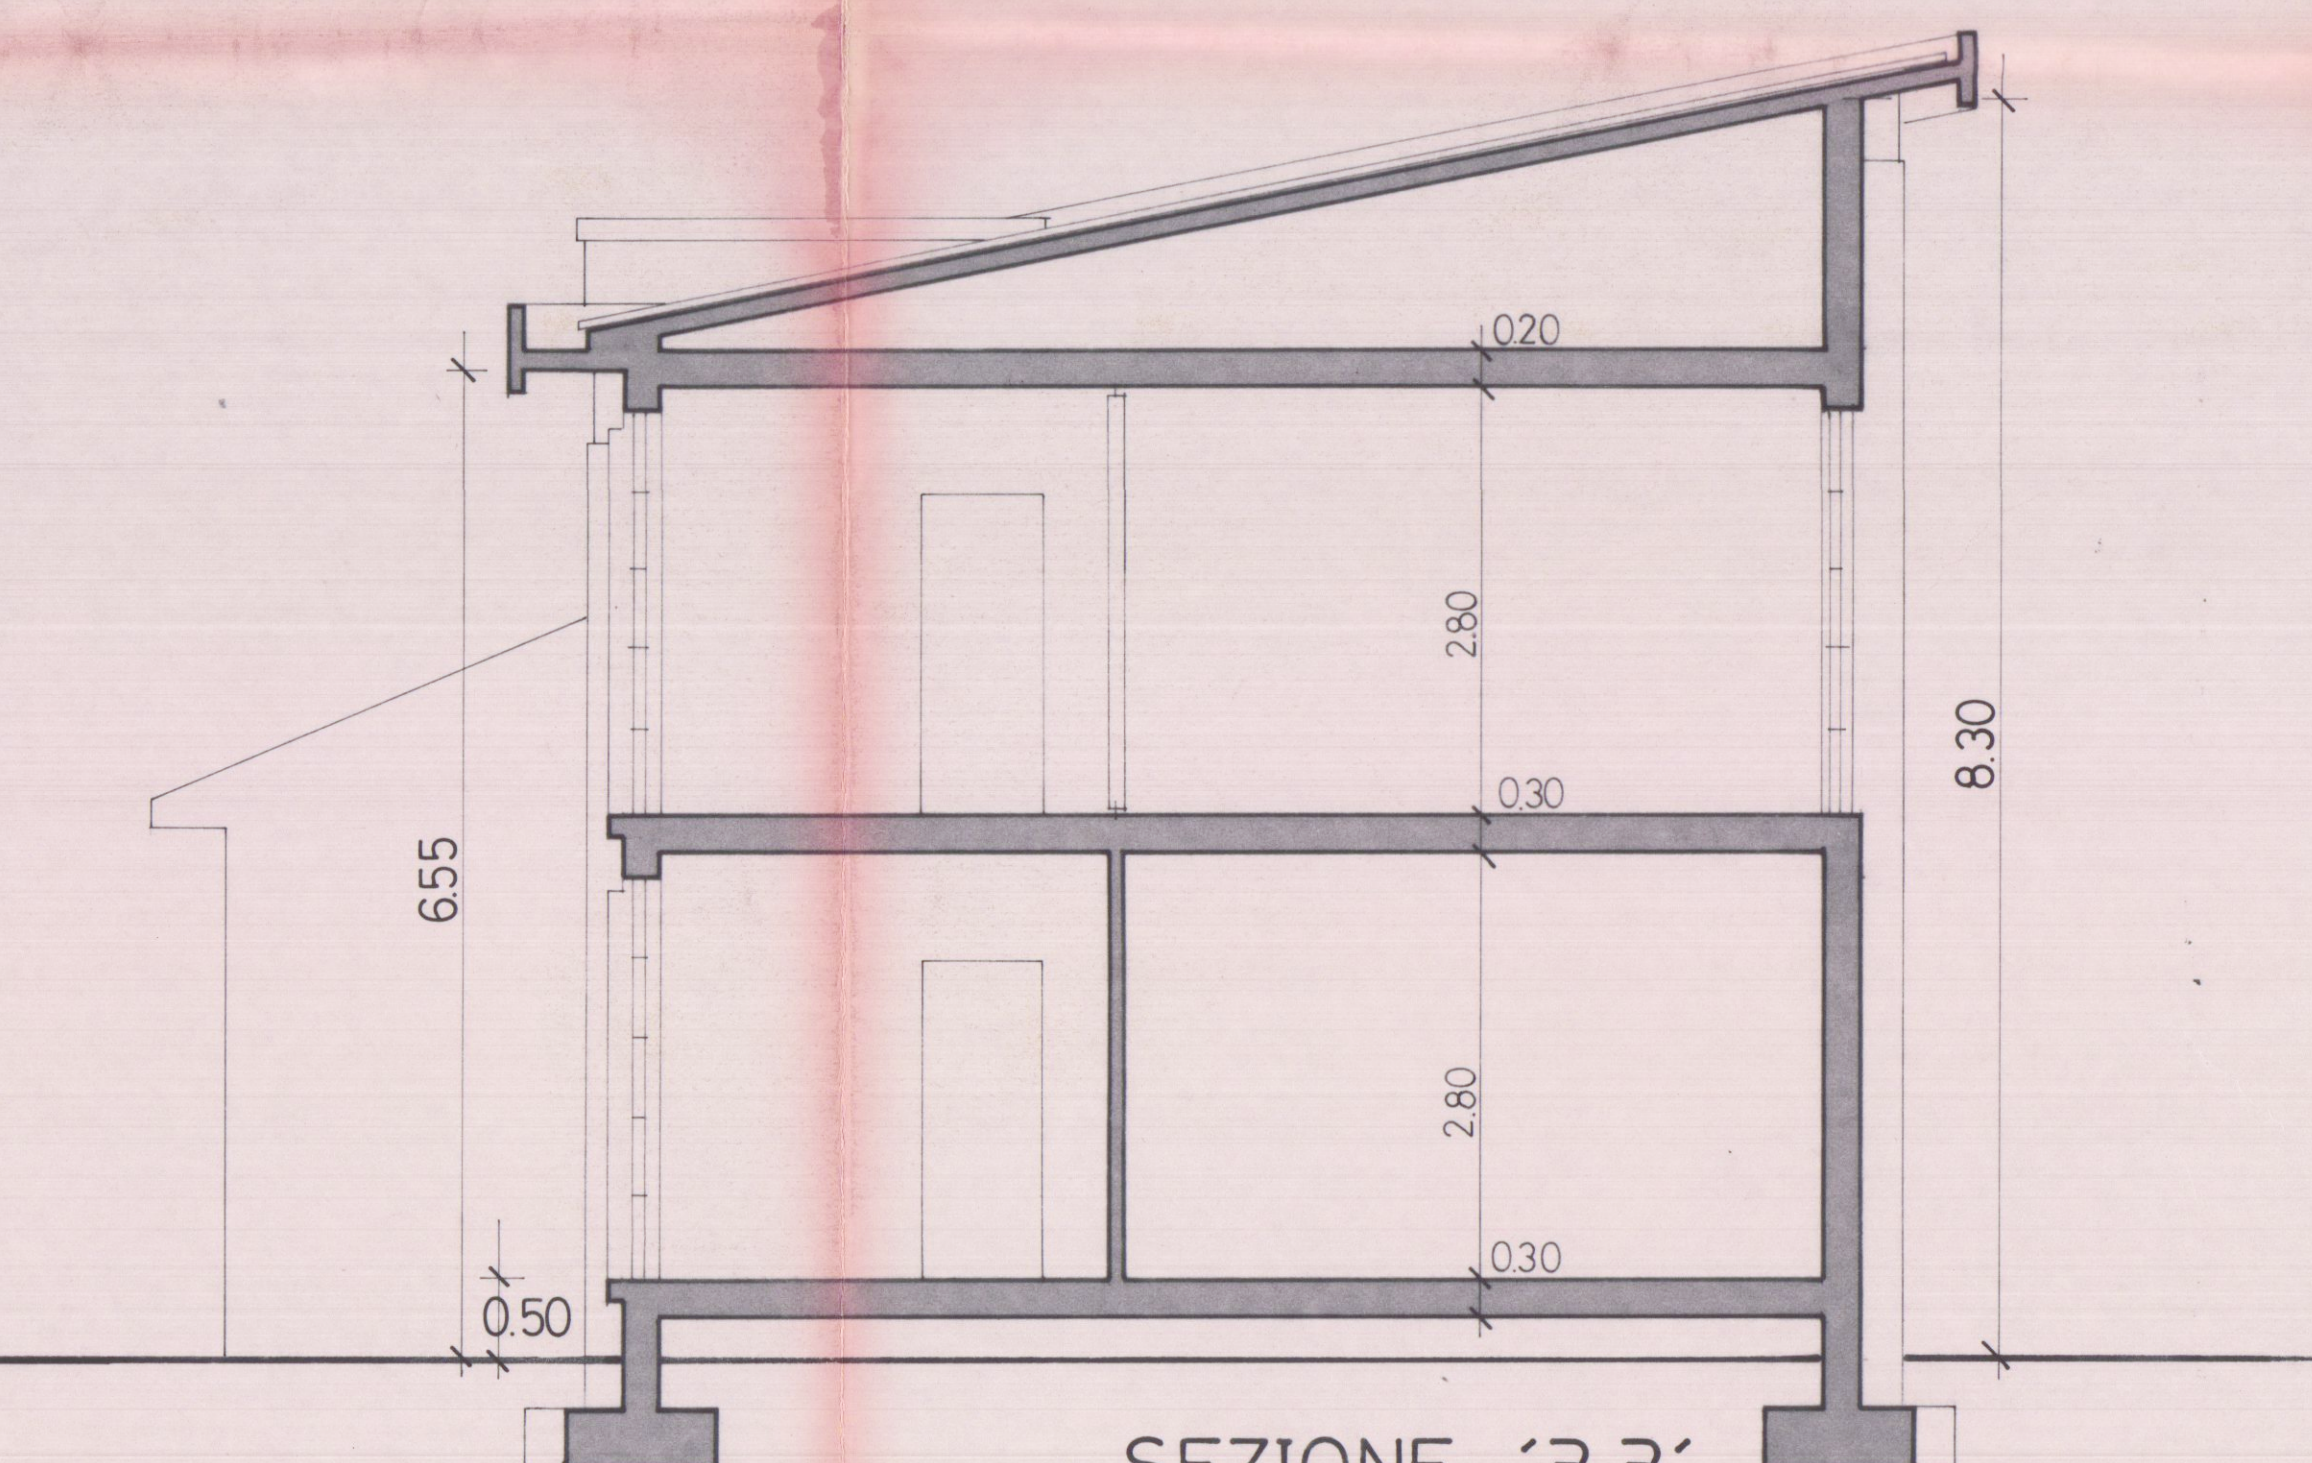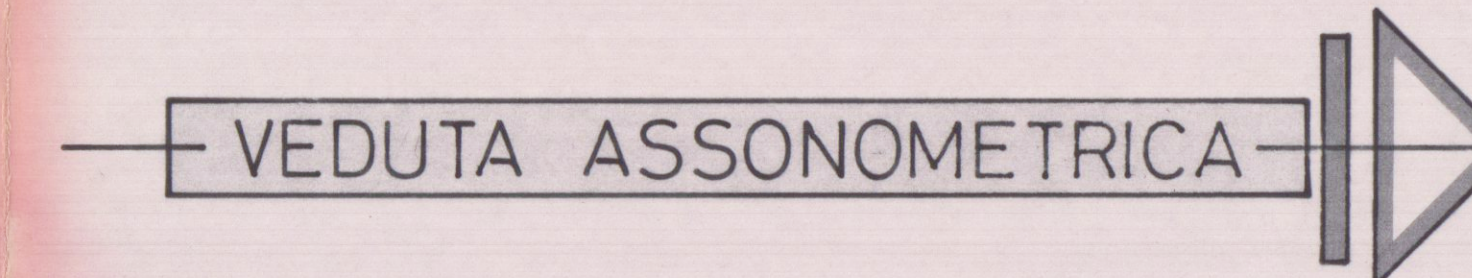

SEZIONE 'B B'

