


RINNOVO

20 APR 1971



20 APR 1971

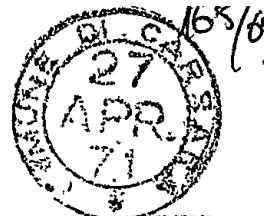

Al Sig. SINDACO del Comune di

CARRARA

COMUNE DI CARRARA

27-APR-1971

Prot. N.° 11758

OGGETTO: Richiesta di rinnovo licenza edilizia.

I sottoscritti Sigg. Milani Rino e Marselli Leda, residenti a Fossone nella via omonima al civico n. 14, rivolgono rispettosamente domanda alla S.V. Ill.ma tendente ad ottenere il rinnovo della licenza di ampliamento della casa sita all'indirizzo di cui sopra, rilasciata in data 2.9.1969 n. 175.

Al momento del rilascio ai richiedenti non fu possibile costruire per la decisa opposizione del confinante (lato nord) che invocava la distanza di metri dieci dal confine, come stabilisce il P.R.G. del 1941, mentre loro erano in possesso, ovviamente, della licenza secondo il Piano 1966, che, per la zona in questione, prevede una distanza di metri tre dal confine. Adesso, accingendosi il confinante a costruire, anche lui, con una licenza secondo l'ultimo piano, concede ai Sigg. Milani e Marselli di fare altrettanto.

Pertanto, pregano la S.V. Ill.ma di voler concedere il rinnovo nella speranza di non trovare, poi, altre difficoltà.

Con essequi

Carrara, 26.4.71

APPROVATO

COMUNE DI CARRARA

Servizio Imposte e Tasse

UFFICIO IMPOSTE E TASSE FABBRICABILI

Visto: adempiti gli obblighi di cui all'art. 7 legge 5/3/1963 n. 246.

IL CAPO UFFICIO

COMUNE DI CARRARA

UFFICIO URBANISTICA

Protocollo N. 8102

Data 28 APR. 1971

2 → 66
Paree favorevole al rinnovo. Alla C.E.

- 3 MAR 1971

lungini
20/4/71

Commissione edilizia n° 19 del 28/5/71

Paree favorevole al rinnovo

lungini

SINDACO
31 AGO. 1971

APPROVATO

COMUNE DI CARRARA

UFFICIO URBANISTICO

OGGETTO: Lavori di ~~ampliamento~~ di un fabbricato di uso civile
in **Via Dossona Dosso a Dossona**

sul terreno distinto in Catasto alle sez. **B** foglio **63**
mappale numero **5976-5978** proprietà **MILANI Rino e MARINELLI Ioda**

I lavori in oggetto autorizzati con lettera n. **175 del 2/9/1969**
hanno conseguito l'ultimazione totale **rinnovata il 31-9-1971**
parziale **13/12/1971**
Sono stati iniziati in data **13/11/1972**
Sono stati coperti in data **21/12/1972**
Sono stati ultimati in data

in conformita' alla licenza.

E' d'obbligo il sopralluogo da parte dei VV.FF.

Le opere in C.A. risultano collaudate come da lettera della Prefettura di MASSA -CARRARA
numero del

costruzione **3 + 3 acc. a p.t. tutto ad uso civi-**
La si compone di vani
ampliamento **10 abitazioni.**

Si rilascia in carta libera ad uso denuncia all'Ufficiale Sanitario, alla Direzione S.A.R.I., all'Ufficio del Registro e all'Ufficio del Catasto.

Capo
[Signature]
Go.

IL TECNICO AGGERTATORE
[Signature]
IL SINDACO

L'ARCH. CAPO SEZIONE
IL CAPO SEZIONE URBANISTICA
[Signature]
(Arch. Claudio Mariani)

Case No. 16-1-1922

UFF. URBANISTICA

OGGETTO: Lavori di ~~costruzione~~ ^{ampliamento} di un fabbricato di uso ~~civile~~ ^{industriale}
in Vip Joleau Rosso a Joleau Rosso
sul terreno distinto in Catasto alla sez. B foglio 63
mappale numero 5946 proprietà Vilain Rino e
5948 Marselli Leda

I lavori in oggetto autorizzati con licenza 145
del 2-9-1969 in numero 4 31-9-1971
Sono stati iniziati in data 12-12-1971
Sono stati coperti in data 13-11-1972
Sono stati ultimati in data 21-12-1972

in conformità alla licenza.

E dobligo il apprelungo da parte dei VV.FF.

Le opere in C.A. risultano collaudate come da lettera della Prefettura di MASSA-CARRARA numero del

la costruzione si compone di van 3 t 3 accessi e
ampliamento sono tutto uso civile abitazione

Si rilascia in carta libera ad uso denuncia all'Ufficiale Sanitario alla Direzione S.A.R.I. all'Ufficio del Registro ed all'Ufficio del Catasto.

Mag. Capo

II. TECNICO ACCERTATORE

L ARCHITETTO CAPO SEZIONE

IL CAPO SEZIONE URBANISTICA

S *C* N D (Acco, Claudio Carzini)



COMUNE DI CARRARA

Carrara

16-1-1948

VERBALE DI ULTIMAZIONE LAVORI

Il sottoscritto Dem. Dem. Lotti nelle veste di
Tecnico Comunale Accertatore in data odierna _____ ha effettuato
sopralluogo di controllo e accertamento ultimazione lavori per il fabbricato

posto sul terreno contraddistinto catastalmente col mappale n° 5946-5948

foglio 62 sez. B ubicato in Assom

via _____ di proprietà Sig. pi. Mi. Lotti Rino - Marselli

residente in _____ riscontrando quanto segue:

- 1)- i lavori risultano totalmente ultimati: si
- 2)- i lavori risultano ultimati limitatamente a _____

Si sono verificate le seguenti difformità:

- 1)- alla forma della pianta;
- 2)- alla natura del prospetto _____
- 3)- alla misura dell'altezza;
- 4)- alla distribuzione interna a n° vani _____
- 5)- alla destinazione _____

Al sensi dell'art. 15 comma 1° legge 6 Agosto 1967 n° 765 sono state
riscontrate eccedenze superiori al 2% nel confronti di quanto prescritto dalla
licenza:

- 1)- nell'altezza;
- 2)- nel distacco dal confine;
- 3)- nella superficie coperta;
- 4)- nel volume;
- 5)- nella destinazione.

L'infrazione è stata segnalata:

- 1)- alla competente Autorità Comunale in data _____
- 2)- alla Intendenza di finanza in data _____

IL TECNICO ACCERTATORE

V. L'ARCH. CAPO SEZIONE
V. L'INSEGNERE CAPO

COMUNE

DI

CARRARA (E)

Ripartizione Igiene e Sanità

RELAZIONE IGIENICO SANITARIO

(da allegarsi ai progetti)

Cucina: sarà provvista di canna e cappa fumaria 2 l'acquaio sarà munito di sifone idraulico 2 le luride verranno allontanate a mezzo di pozzo perdente e convogliate in _____

Gabinetto: sarà a caduta diretta _____ a W.C. o turco _____ con cassetta di cacciata 2 le pareti verranno impermeabilizzate _____ (solo per le case rurali) aereazione _____ dal gabinetto, saranno convogliati in pozzo nero a tenuta _____ a una camera _____ a due camere _____ dista dalla casa m. 1.50 in una fossa settica a 2 camere _____ camere _____ Dimensioni: lunga m. _____ larga vedi disegno altezza liquido _____ altezza totale _____

Essa risponderà ai requisiti tecnici indicati nelle allegate sezioni _____ dista dalla casa 1.50 i liquami chiarificati verranno convogliati in una fossa a perdere (vedi allegata planimetria) 2 nella fogna cittadina 2 Altri sistemi _____

Il pozzo a perdere dista dalla casa m. 1.50
E' ubicato rispetto alla casa vedi

Approvvigionamento idrico: Avviene direttamente dall'acquedotto 2 direttamente con serbatoi _____ che alimentano anche la cucina _____ non alimentano la cucina _____ da un pozzo _____ cisterna _____ dista dalla casa m. _____ dalla concimaia _____ dal pozzo nero m. _____ dalla fossa settica m. _____ dalla fossa a perdere m. _____ il pozzo è fondo m. _____ è a valle _____ a monte _____ del pozzo nero _____ fossa settica _____ fossa a perdere _____ concimaia _____

Immondizie: Verranno raccolte: in una concimaia _____ dalla Nettezza Urbana 2 i bidoni provvisoriamente verranno sistemati lungo la via F. S. B. B. B.

Isolamento: Attorno alla casa verrà costruito un marciapiede perimetrale 2 si prevede l'esistenza di un vespaio alto mt. _____ sarà aereato _____ si provvederà all'isolamento laterale dei muri _____ (solo per i seminterrati). I vani del piano terra sono rialzati dal piano di campagna mt. 0.50. Il progetto contiene lo schema secondo il quale verrà realizzato il vespaio e l'isolamento laterale _____

Particolari tecnici: 1) altezza dei vani (vedi relazione tecnica)

2) La superficie delle finestre non sarà inferiore a $1/10$ della superficie delle stanze no

3) gli scalini avranno una pedata di cm. 30 una alzata di cm. 16

Le scale saranno aeree ed illuminate direttamente — interrotte da pianerottoli —

4) Le pareti esterne saranno intonacate n le acque meteoriche verranno allontanate a t. to b. e t. n. it

sarà fatto uno stenditoio n dove a sud della casa La casa sarà soffittata n la copertura sarà eseguita in tegole merisole

Ciò garantisce sufficientemente l'impermeabilità e l'isolamento termico del l'ultimo piano.

Isolamento acustico dell'ascensore:

L'isolamento acustico dell'ascensore verrà eseguito: 1°) collegando le guide a pesanti blocchi di calcestruzzo o di altro materiale atto a non trasmettere le vibrazioni provocate dall'impianto; 2°) rendendo indipendente la gabbia dalla struttura circostante mediante opportuna intercapedine fatta con materiali isolanti; 3°) installando il motore su supporti elastici o altro materiale idoneo ed appoggiandolo sul pavimento costituito da materiale fono-assorbente. Le porte saranno munite di opportuni mezzi atti ad attutire i colpi all'atto della chiusura;

Cucine: L2 cucin2 dotat2 di una cappa e di una canna fumaria di dimensioni atte ad allontanare i vapori ed i gas prodotti durante la cottura degli alimenti. La canna sarà indipendente, circolare, quadrata, rettangolare (x), le dimensioni minime della sezione sono di cmq. 250 e servirà l— cucin— de — pian— e di cmq. — di sezione per le cucine de — pian—.

Oppure (x)

Le cucine saranno munite di canne multiple tipo —

La sezione del collettore principale sarà di cmq. —. Vi saranno collegate n° — cucine la cui canna fumaria (collettore secondario) avrà una sezione di cmq. —. Il collegamento avverrà a m. — dal pavimento del piano superiore (complessivamente la sezione del collettore principale sarà pari o superiore alla somma delle sezioni delle canne delle varie cucine). La canna dell'ultimo piano nel caso di impiego di canne multiple sarà sempre indipendente. La canna multipla o singola terminerà con un aspiratore statico ed avrà un'altezza minima di m. — oltre il culmine del tetto.

Riscaldamento domestico:

a) - per appartamento:

L'appartamento ^{non} sarà dotato di un impianto di riscaldamento singolo. La canna fumaria sarà indipendente di sezione di cmq. _____ e terminerà oltre il culmine del tetto di m. _____ e sarà munita di aspiratore statico.

b) - per scaldabagno:

L'appartamento sarà dotato di scaldabagno a gas, carbone, legna, gas liquido, che rosene o altri combustibili liquidi (x). Questo focolare verrà fornito della relativa canna fumaria munita di aspiratore statico e di dispositivo atto ad evitare rigurgiti o reflussi d'aria. (la sezione della canna sarà di cmq. _____).


c) - per costruzioni dotate di riscaldamento centrale:

La caldaia verrà sistemata in locale direttamente comunicante con l'esterno. Il locale sarà munito di apertura minima di cmq. 50 di superficie che rimarrà sempre aperta per l'aerazione e ventilazione del locale, oltre la porta e le finestre regolamentari. Il volume da riscaldare previsto sarà di mc. _____, la potenza della caldaia di Cal/h _____. La canna fumaria avrà l'altezza di m. _____ e una sezione di cmq. _____.

Nella costruzione di canne fumarie verrà utilizzato materiale coibente atto ad impedire perdite di calore. I giunti di pezzi prefabbricati saranno impermeabilizzati, la parete interna delle canne fumarie sarà liscia e priva di sporgenze. Le canne fumarie non presenteranno tratti orizzontali, i collegamenti necessari in casi particolari avranno una inclinazione di gradi 45 ed avranno una lunghezza non superiore a m.3.

Le canne fumarie non presenteranno restringimenti.

L'aspiratore statico avrà una superficie di $5/4$ rispetto alla sezione della canna.

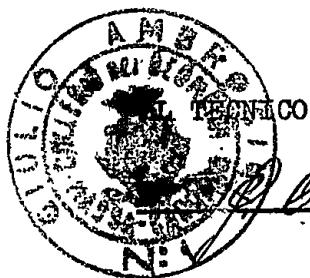

IL PROPRIETARIO

Milani Mario
Mazzetti Leo

P.S.
L'impianto di riscaldamento è già esistente nel vecchio fabbricato. Le porte sono in allacci a questo
Pom. Olivero

COMUNE di CARRARA
Ufficio Tecnico - Sezione Urbanistica

Carrara 31.7.69

Progetto per la costruzione di FABBRICATO (Anfilantio)
sito in Fosso NE via Torre Bona su terreno di pro-
prietà MILANI Rino e Roselli Leda mappale 5976 - 5978

ALL'INGEGNERE CAPO

S E D E

Esaminato il sopradetto progetto, si fa rilevare quanto segue:

A)- PIANO REGOLATORE 1941 :

Classificazione della zona su cui sorge il fabbricato Zona per contadini punto Rurale ???

- | | | |
|---|--|--------|
| - | Difformità o meno del progetto dalle previsioni di P.R. circa: | |
| | | P.R.G. |
| - | distanza dalla strada | |
| - | distanze dai confini | |
| - | superficie coperta | |
| - | superficie coperta/ sup. terreno | |
| - | volumetria | |
| - | altezza del fabbricato | |
| - | n° dei piani | |
| - | piano attico | |
| - | cortili interni | |
| - | aggetti e sporgenze | |
| - | superficie parcheggi | |
| - | altre prescrizioni particolari di P.R. | |

B)- PIANO REGOLATORE 1966 :

Classificazione della zona su cui sorge il fabbricato Zona di interesse di zona

- | | | |
|---|--|-------------|
| - | difformità o meno del progetto dalle previsioni di P.R. circa: | |
| | | P.R.G. |
| - | distanza dalla strada | |
| - | distanza dai confini <u>in solletto</u> | <u>3.00</u> |
| - | superficie coperta | |
| - | sup. coperta/ sup. terreno | |
| - | volumetria | |
| - | altezza del fabbricato | |
| - | n° dei piani | |
| - | piano attico | |
| - | cortili interni | |
| - | aggetti e sporgenze | |
| - | superficie parcheggi | |
| - | altre prescrizioni particolari di P.R. | |

IL TECNICO

L'ARCHITETTO CAPO SEZIONE

Vannini

COMUNE di CARRARA

Ufficio Urbanistica

Prot... 21828

Carrara li. 10.9.69.....

OGGETTO: 1362
accoglimento della domanda di costruzione.

Al Sig. MILANI Rino
... MARTELLI Licio
.....

Mi prego informare la S.V. che la domanda di costruzione
... Via ... Forno ... B.no ... Forno

è stata accolta dalla Commissione Edilizia n°. 11. del 9.9.69

Nel contempo si comunica che la pratica è stata inviata allo
esame di competenza:

- ~~a) dell'Ufficio Sanitario;~~
- ~~b) del Corpo dei Vigili del Fuoco di Massa Carrara;~~
- ~~c) del Consorzio per la Zona Industriale Apuana;~~
- ~~d) della Soprintendenza ai Monumenti e Gallerie di Pisa;~~
- ~~e) del Consorzio del fiume Carrione;~~

La S.V. è invitata a voler consegnare all'Ufficio Urbanistica
estratto di mappa e titolo di proprietà; onde ottenere la li-
cenza di costruzione.

Per eventuali notizie in merito, la S.V. è invitata a voler-
si presentare alla Sezione Urbanistica del Comune.

Distinti saluti

L'ASSESSORE ALL'URBANISTICA
(Sergio Nardi)

COMUNE DI CARRARA
UFFICIO URBANISTICA
Protocollo N. 1974
Data 28 SET. 1971

n° 165 anno 1969
tagliandi n° 64

Carrara li. 28 SET. 1971.....

ALL'UFFICIO URBANISTICA DEL COMUNE DI

CARRARA

Il sottoscritto Milani Rino.....residente a
.....Jonone.....via Jonone Basso.....n° 14
titolare della licenza di costruzione datata 2-9-69 (rinnovata)
n° 175....., per la costruzione¹⁾ di un fabbricato ubicato in
via.....C. I......località.....C. I......
con la presente, a norma dell'art.5 della citata licenza di
costruzione

RICHIEDE

SOPRALLUOGO DA PARTE DI COTESTO UFFICIO PER DEFINIRE GLI AL-
LINEAMENTI E CONCEDERE IL NULLA OSTA ALL'INIZIO DEI LAVORI
PREVIO VERSAMENTO DELLA QUOTA PER DIRITTI D'UFFICIO.

Distintamente

x Il titolare della licenza

.....Milani Rino.....

ANNOTAZIONE DA PARTE DELL'UFFICIO

Il versamento è stato effettuato il giorno 28/9/71 n° 6784
ed il sopralluogo per l'allineamento è stato eseguito il
giorno 28-9-1971 alle ore 14.15 da parte del Jonone
.....U. P. R. S. I......(nome e cognome del funzionario).
Lettera di conferma della Prefettura del.....²⁾.....
Consegna del certificato da parte di.....il.....

Il Funzionario

1)-Citare l'ultima licenza
ottenuta

2)- se opera in c.a.

PROPRIETARIO *Milanni Rino* nato a *Carrara* il *12-11-26*
residente a *Ferrone* Via *Ferrone Barro* n° *14*

DIRETT. DEI LAVORI *Geom. Giulio Ambrosini* nato a *Carrara* il *3-8-23*
residente a *Ferrone* Via *Ferrone Barro* n° *23 b14*

TITOLARE IMPRESA *In economia* nato a il
residente a Via n°

Il presente allineamento è stato condotto sulla scorta delle linee di confine e di proprietà dichiarate sul posto dai titolari della licenza e dal Direttore dei Lavori e delle quali i medesimi si dicono garanti, ed eseguito nell'intento di rispettare in modo esatto le linee di progetto di cui alla licenza di costruzione, intendendosi questo allineamento strettamente conforme alla medesima - salvo contestazioni che debbono essere avanzate e chiarite all'atto dell'allineamento stesso prima dell'ottenimento del nulla-osta di inizio lavori - rimanendo tuttavia impegnati sia i titolari della licenza che il Direttore dei Lavori che l'assuntore dei lavori, al rispetto della licenza di costruzione nei confronti della quale essi sono sempre responsabili ai sensi dell'art. 31 della legge 17. 8. 1942 n° 1150 e successive modifiche.

✓ IL TITOLARE DELLA LICENZA

Milanni Rino
L'ASSUNTORE DEI LAVORI

In economia

IL DIRETTORE DEI LAVORI

IL TECNICO


Rif. Richiesta del. 28 Settembre 1911.....
 NULLA OSTA per l'inizio dei lavori di costruzione del fabbrica-
 to sito in... Fo. 1.0.0.0. mapp. n° 5.27.6/518 sez. B. f. 62...
 del Sig. ... Milani Rino residente a... Fo. 1.0.0.0.
 via... Fo. 1.0.0.0. Barro. n° 14.....

Tracciate le fondazioni, il proprietario del fabbricato chiede
 all'Ufficio Urbanistica la visita per l'inizio dei lavori del
 fabbricato in oggetto

Vista la nomina:

- 1)- del Direttore dei lavori... Geom. Giulio Ambrosini
 residente a... Fo. 1.0.0.0. via... Fo. 1.0.0.0. Barro. n° 2364
 iscritto all'Ordine o Collegio. Geometri. n° d'ord. 7...
 2)- dell'impresa... In economia
 residente a... via..... n°...

il tecnico comunale. M. P. Linip recatosi sul posto, ha
 constatato la rispondenza degli allineamenti al progetto pre-
 sentato e rilascia NULLA OSTA per il getto delle fondazioni.
 A maggior chiarimento si riporta lo schema degli allineamenti
 che il proprietario, il direttore dei lavori, l'assuntore ed
 il tecnico comunale sottoscrivono.

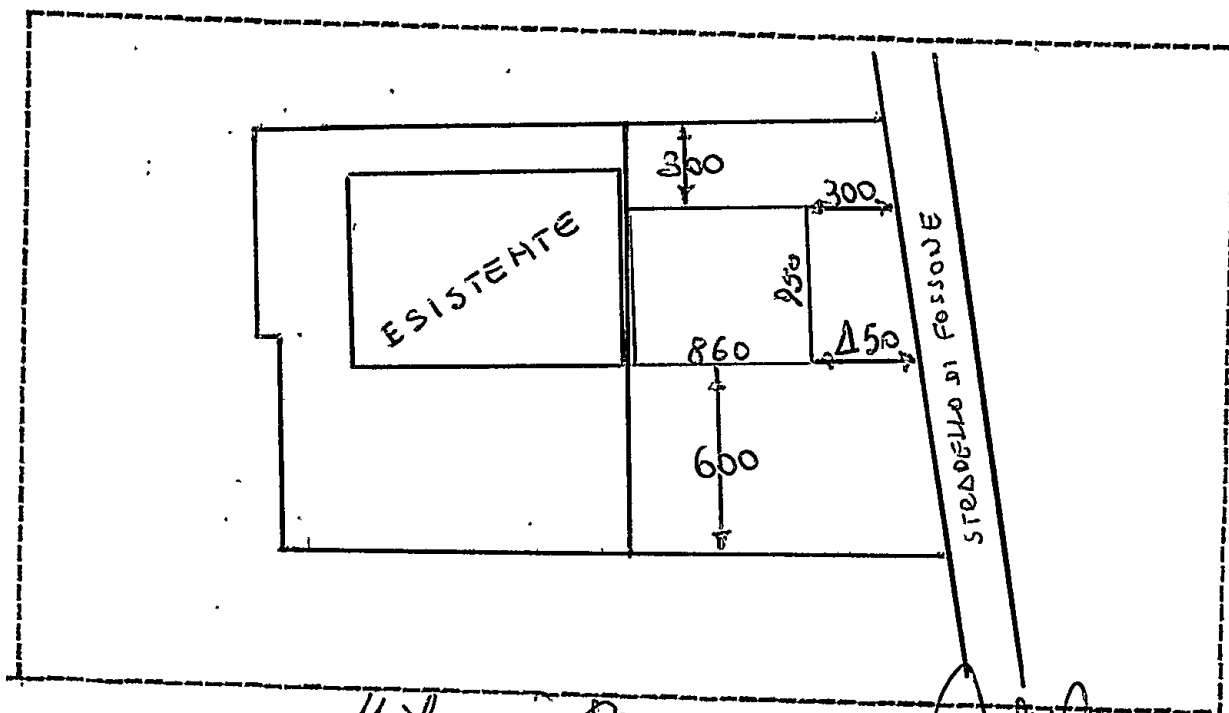

✓ IL PROPRIETARIO. Milani Rino
 IL DIRETTORE DEI LAVORI. G. Ambrosini
 L'IMPRESA. In economia

IL TECNICO. M. P. Linip

IL CAPO SEZIONE. V. ...

L'INGEGNERE CAPO



ISTITUTO CENTRALE DI STATISTICA

RILEVAZIONE DELL'ATTIVITÀ EDILIZIA

Opere progettate

Mod. ISTAT/I/201/P

Denominazione e N. distintivo da apporre con il timbro	
Comune	
Provincia	

Riservato ISTAT	
1	

NOTIZIE GENERALI SULL'OPERA

a) NATURA 1 ☐ Nuovo fabbricato 2 ☒ Ampliamento per ricavare intere abitazioni 3 ☐ Ampliamento per ricavare singoli vani		Sito in <u>Via Fossone Basso</u> <u>FOSSONE</u> (via, piazza) Inizio dei lavori <u>x x x x</u> (mese, anno)	
Licenza di costruzione N. <u>115</u> rilasciata il <u>4.10.1969</u> (giorno, mese, anno) Intestata a <u>MILANI R. e MARSELLI L.</u>			
Proprietario del fabbricato <u>dell:</u>			
Impresa costruttrice _____			
b) FINANZIAMENTO 1 ☒ Privato 2 ☐ Privato con contributo dello Stato o di Enti Pubblici 3 ☐ Dello Stato o di Enti Pubblici		c) DESTINAZIONE 10 ☒ Residenziale 2 ☐ Attività economica (specificare: ufficio, banca, albergo, ecc.) 3 ☐ Altra attività (specificare: caserma, scuola, ospedale, ecc.)	
d) TIPO 1 ☐ Popolare 2 ☒ Medio 3 ☐ Superiore al medio 4 ☐ Rurale		e) STRUTTURA PORTANTE <i>In sito</i> 1 ☒ Pietra e mattoni 2 ☐ Cemento armato 3 ☐ Acciaio 4 ☐ Altra <i>Prefabbricata</i> 5 ☐ Acciaio 6 ☐ Altra	
f) IMPIANTI CENTRALI 1 Riscaldamento si ☒ no ☐ 2 Condizionamento si ☐ no ☒ 3 Ascensore si ☐ no ☒		g) DIMENSIONI Superficie coperta <u>29</u> Piani fuori terra <u>1</u> (compreso l'interrato)	
Volume V/P m ³ <u>227</u> della parte fuori terra		Volume totale V/P m ³ <u>287</u> (compreso l'interrato)	

CONSISTENZA DELL'OPERA

CONSISTENZA DELL'OPERA


Totale Abitazioni	VANI DI ABITAZIONE			Locali destinati ad altro uso	Totale generale vani e locali	ABITAZIONI COMPOSTE DI STANZE											
	Stanze	Accessori	TOTALE			1	2	3	4	5	6	7	8	9	10 e oltre		
															abit.	stanze	
1	2	3	4=2+3	5	6=4+5	7	8	9	10	11	12	13	14	15	16	17	
1	3	2	5	-	5			1									

Data di fine lavori <u>x x x x</u> (mese, anno)
Licenza d'uso (abitabilità, agibilità) richiesta il <u>x x x x</u> (giorno, mese, anno)

Foglio 30

MILAN Km

Prov. Pavia

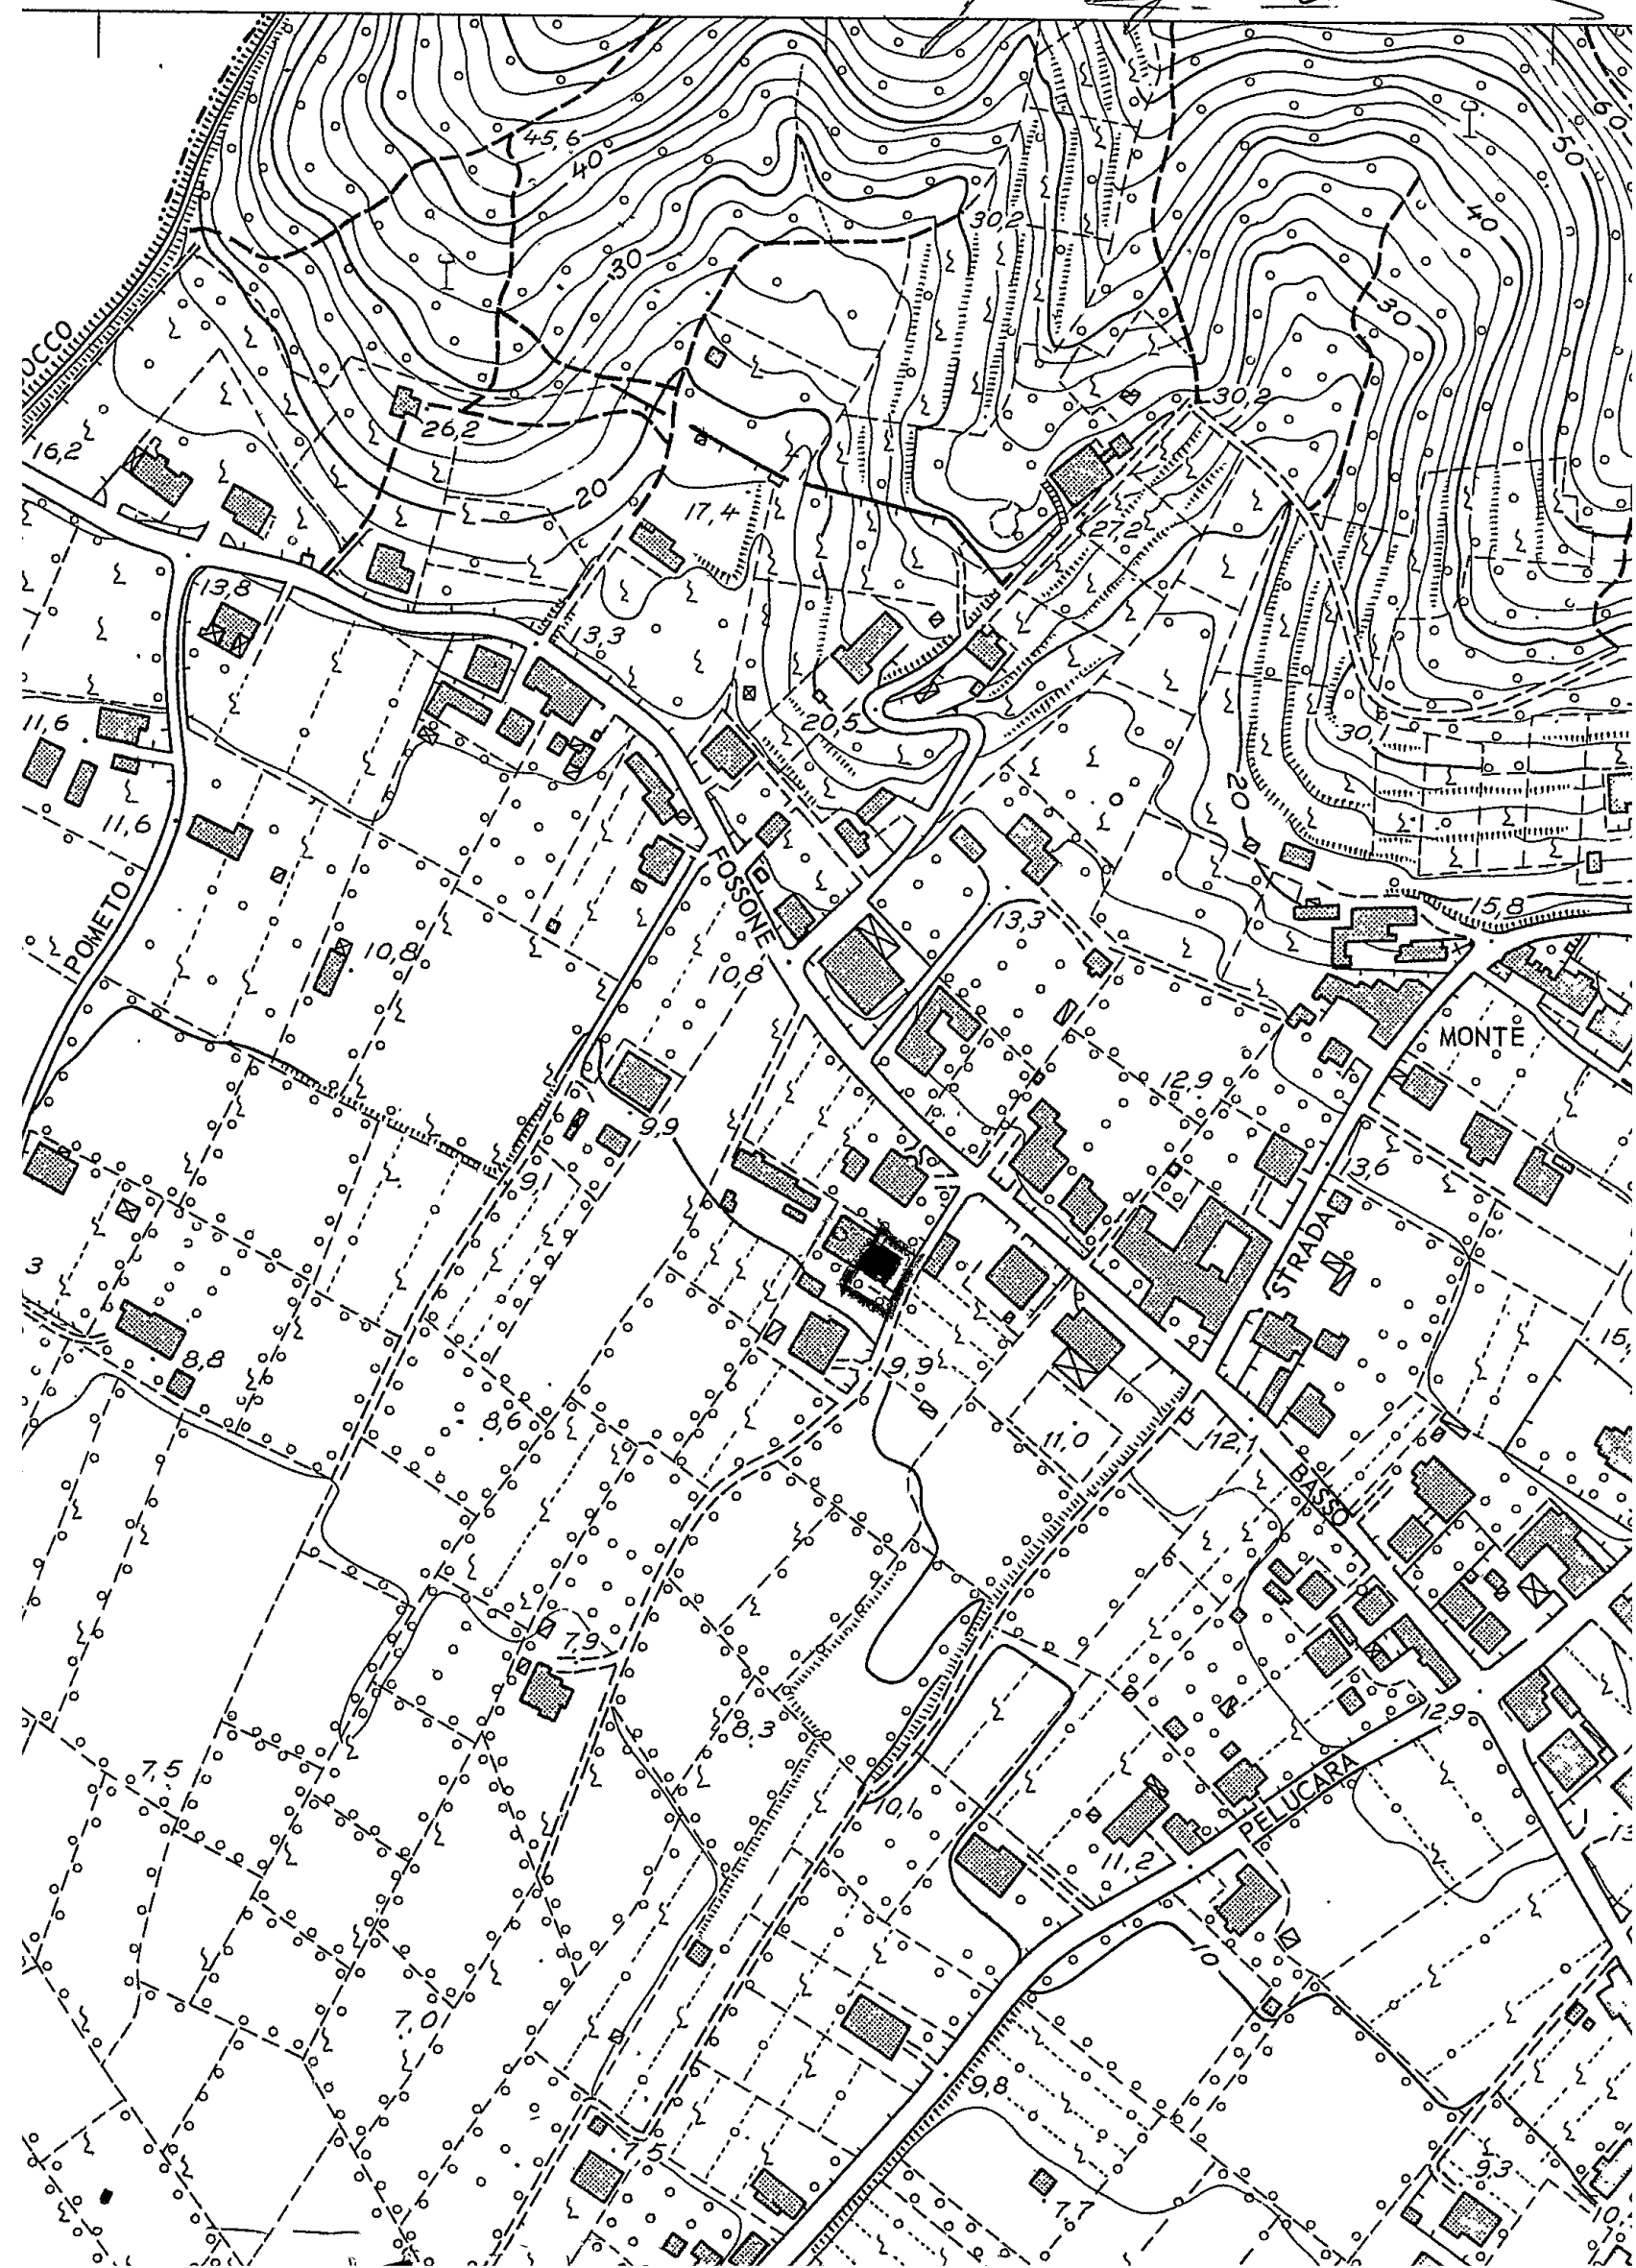


UFFICIO TECNICO ERARIALE

SEZIONE AUTONOMA

MASSA CARRARA

COMUNE DI CARRARA

3

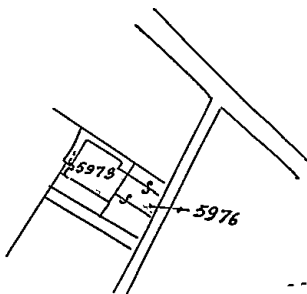

UFFICIO REGISTRO - MASSA

N. 13749 Mod. 25

Esatto L. 460

Il Direttore

IL



N. 6129 mod. 8

DIRITTI ERARIALI

Diritto fisso	L. <u>6</u>
Ettari	L.
Particelle N.	L.
Particelle confinanti N.	L.
Part. conf. sempl. accennate N.	L. <u>4</u>
Per tratti di strada, fossi,	L.
TOTALE L.	<u>10</u>

DIRITTI DI DISEGNATORE

Diritto fisso	L. <u>300</u>
Ettari	L. <u>20</u>
Particelle N. <u>2</u>	L. <u>60</u>
Particelle confinanti N.	L.
Part. conf. sempl. accennate N.	L.
Per tratti di strada, fossi,	L. <u>60</u>
TOTALE L.	<u>450</u>


Sex B foglio 63
Scala 1:2000

Si rilascia il presente estratto di mappa a richiesta del

Sig. Gen. Ambrogio Gual per gli usi consentiti dalla Legge

Massa

SET 1890

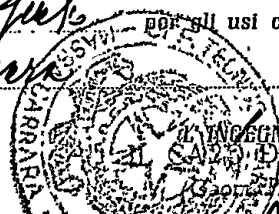

INGEGNERE CAPO ERARIALE
DELLA II^a SEZIONE
Princ. Oscar Tonni

Ditta Milani Rino e Marselli Leda ✓

Em. mani

Tagliando A 13/12/71
Inferiori ferde sempre

Dichiarazione di inizio lavori

Scuola 80
N° 00067

Carrara, li 13/12/71

Al Sig. Sindaco

del Comune di CARRARA

Io sottoscritto Sig. Milani Rino
nato a Carrara residente a Carrara
attuale intestatario della licenza di costruzione
N. 175 per il progetto approvato in data 2-9-69
dichiaro sotto la mia personale responsabilità in modo
inequivocabile e senza possibilità di errore e di ulte-
riore correzione che ho dato inizio ai lavori di costru-
zione di cui alla citata licenza in data 13/12/71
sotto la direzione tecnica del Sig. Per. P. Cuccini

La presente dichiarazione ha validità unica ed
assoluta ed è dovuta ad uso di tutti gli uffici ai quali
la presente spetta per competenza.

COMUNE DI CARRARA

UFFICIO URBANISTICA

F.to

Milani Rino

Protocollo N. 2384

Data 13 DIC. 1971

È d'obbligo la restituzione all'Ufficio Urbanistica.
La mancata presentazione del tagliando o la sua presen-
tazione senza preventivo ottenimento dell'allineamento
comporta ai sensi dell'art. 32 legge 17/8/1942 n. 1159
le sanzioni previste dall'art. 41 della stessa legge modi-
ficata dall'art. 13 della legge 6/8/67 n. 765.

165-60 / 147099/12

Ditta Milani Rino e Marselli Leda

PL

Tagliando C

Dichiarazione di ultimazione
dei lavori

N^o 00067

Carrara, li

27/12/1972

Al Sig. Sindaco
del Comune di CARRARA

Io sottoscritto Sig. Milani Rino
nato a Carrara residente a Carrara
attuale intestatario della licenza di costruzione
N^o 119 per il progetto approvato in data 9-9-69
a cui è stato dato inizio ai lavori in data 13/12/71
dichiaro sotto la mia personale responsabilità che i
lavori di cui alla licenza in oggetto sono stati ultimati
in data 21-12-1972 sotto la direzione
tecnica del Sig. Provv. P. Cuccia

La presente dichiarazione ha validità unica ed
assoluta ed è dovuta ad uso di tutti gli uffici ai quali
la presente spetta per competenza.

COMUNE DI CARRARA

UFFICIO URBANISTICA

F.to

Milani Rino

Protocollo N. 1881

Data

27 Dic. 1972

È d'obbligo la restituzione all'Ufficio Urbanistica.
La mancata presentazione del tagliando comporta ai
sensi dell'art. 32 legge 17/8/1942 n. 1150 le sanzioni
previste dall'art. 41 della stessa legge modificata dallo
art. 13 della legge 6/8/67 n. 765.

Ditta Milani Rino e Marselli Leda

Tagliando B

Dichiarazione di completamento
copertura

Nº 00067

Carrara, li

13/11/1972

Al Sig. Sindaco

del Comune di CARRARA

Io sottoscritto Sig. Milani Rino
nato a Carrara residente a Carrara
attuale intestatario della licenza di costruzione
N. 13 per il progetto approvato in data 9-9-69
a cui è stato dato inizio ai lavori in data 13/11/72
dichiaro sotto la mia personale responsabilità che i
lavori di completamento della copertura sono giunti a
termine in data 13-11-1972 sotto la
direzione tecnica del Sig. Comm. P. P. P.

La presente dichiarazione ha validità unica ed
assoluta ed è dovuta ad uso di tutti gli uffici ai quali
la presente spetta di competenza.

COMUNE DI CARRARA

UFFICIO URBANISTICA

F.to

Milani Rino

Protocollo N. 1881

Data 27 DEC. 1972

È d'obbligo la restituzione all'Ufficio Urbanistica.
La mancata presentazione del tagliando comporta ai
sensi dell'art. 32 legge 17/8/1942 n. 1150 le sanzioni
previste dall'art. 41 della stessa legge, modificata dallo
art. 13 della legge 6/8/67 n. 765.

COMUNE DI CARRARA
Ripartizione Igiene e Sanità

Nº 95/lan.

Carrara, li 15/1/73

OGGETTO: parere visita preventiva.

✓ All'Ufficio Urbanistica

S E D E

p.c. al Titolare della licenza.

Si certifica che la nuova costruzione sita in
Avenza via Fossone Basso 14

.....di cui è titolare il


Milani Rino

Sig.risponde ai requisiti

voluti dalle vigenti disposizioni di legge.

Si rimette in esecuzione degli accertamenti di
cui all'art. 5 della licenza edilizia, con riserva
di controllare. **fossa a perdere.**

.....
.....
.....

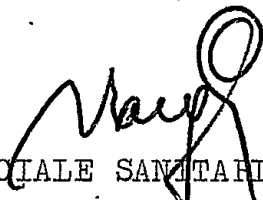
L'UFFICIALE SANITARIO
(Prof. G. Barghini)