
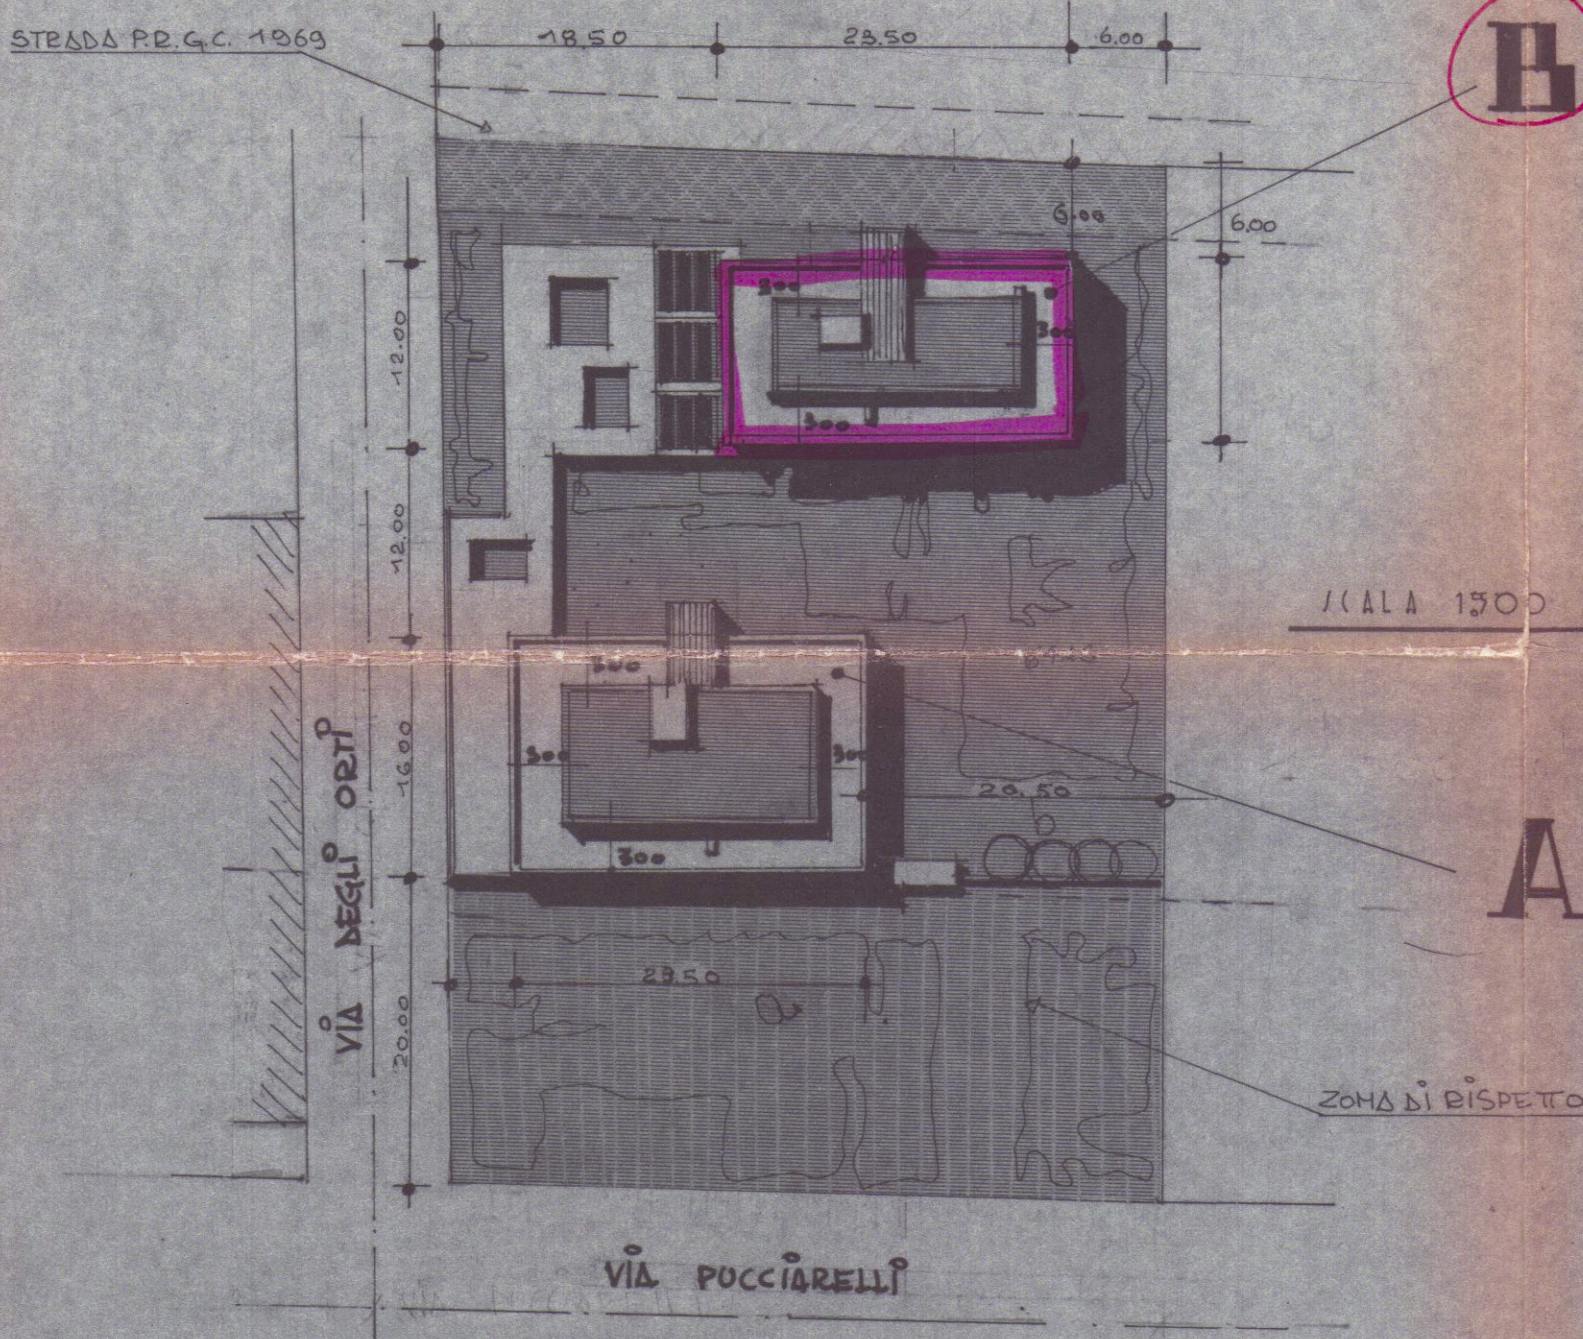


5 NOV 1969

Studio Arch. LUCIO GRANAI VIALE XX SETTEMBRE, 215 TELEF. 58155 ALENZA CARRARA		PROGETTISTA: <i>Dott. Arch. Lucio Granai</i>
TAV. 1	PROGETTO: FABBRICATO	PROPRIETÀ: PELLICCIA ANGELA ATTUONI ANNA TACH ADRIANA
SCALA 1: 2000	VIA PUCCIARELLI - ALENZA -	
VARIANTE N°	DATA	IL PROPRIETARIO

APPROVATO
25 MAR. 1970
CONTROLLATO
N. 100

Approvato dal Sindaco alle commissioni
Indicate nel permesso di costruire
N. 49 del 25 MAR. 1970
L'ING. CAPO
M. J. M.

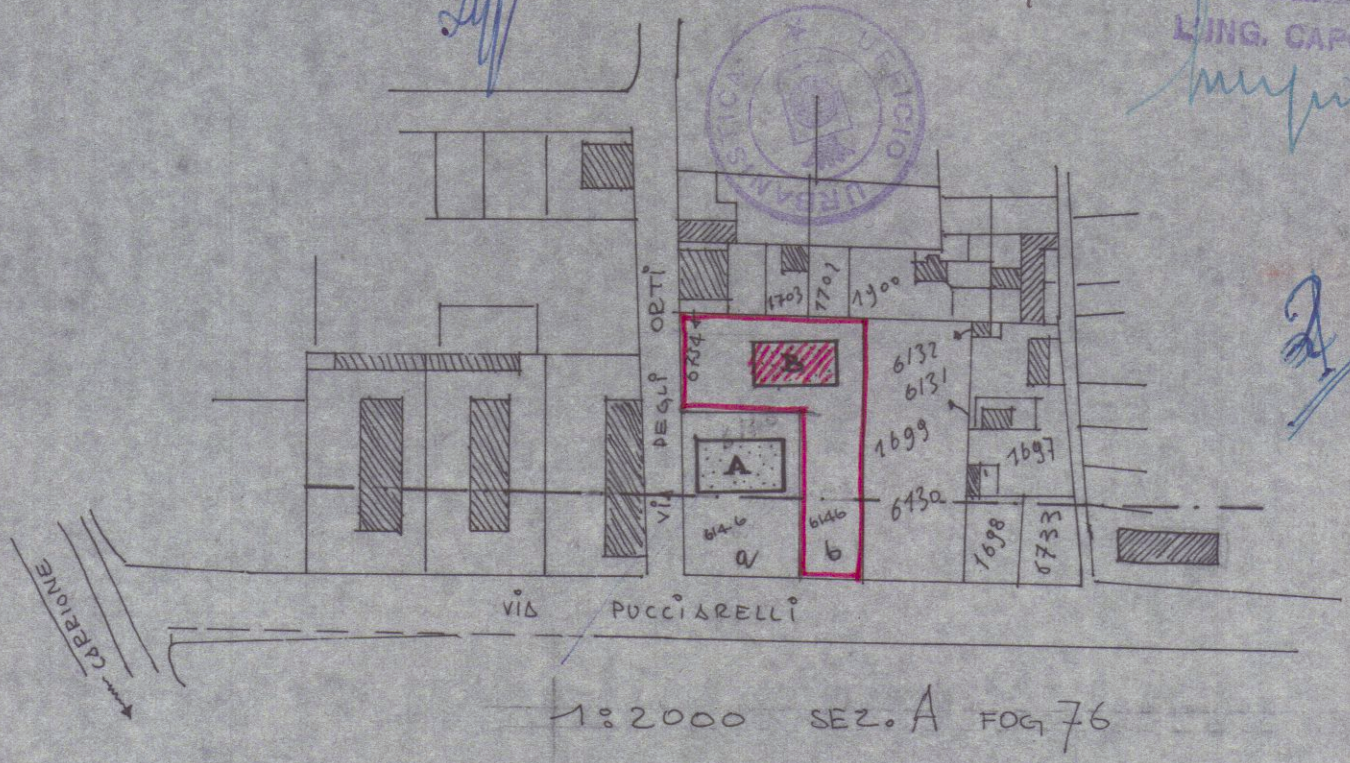

A

VIA DEGLI ORTI

B

A

B

1:200

