



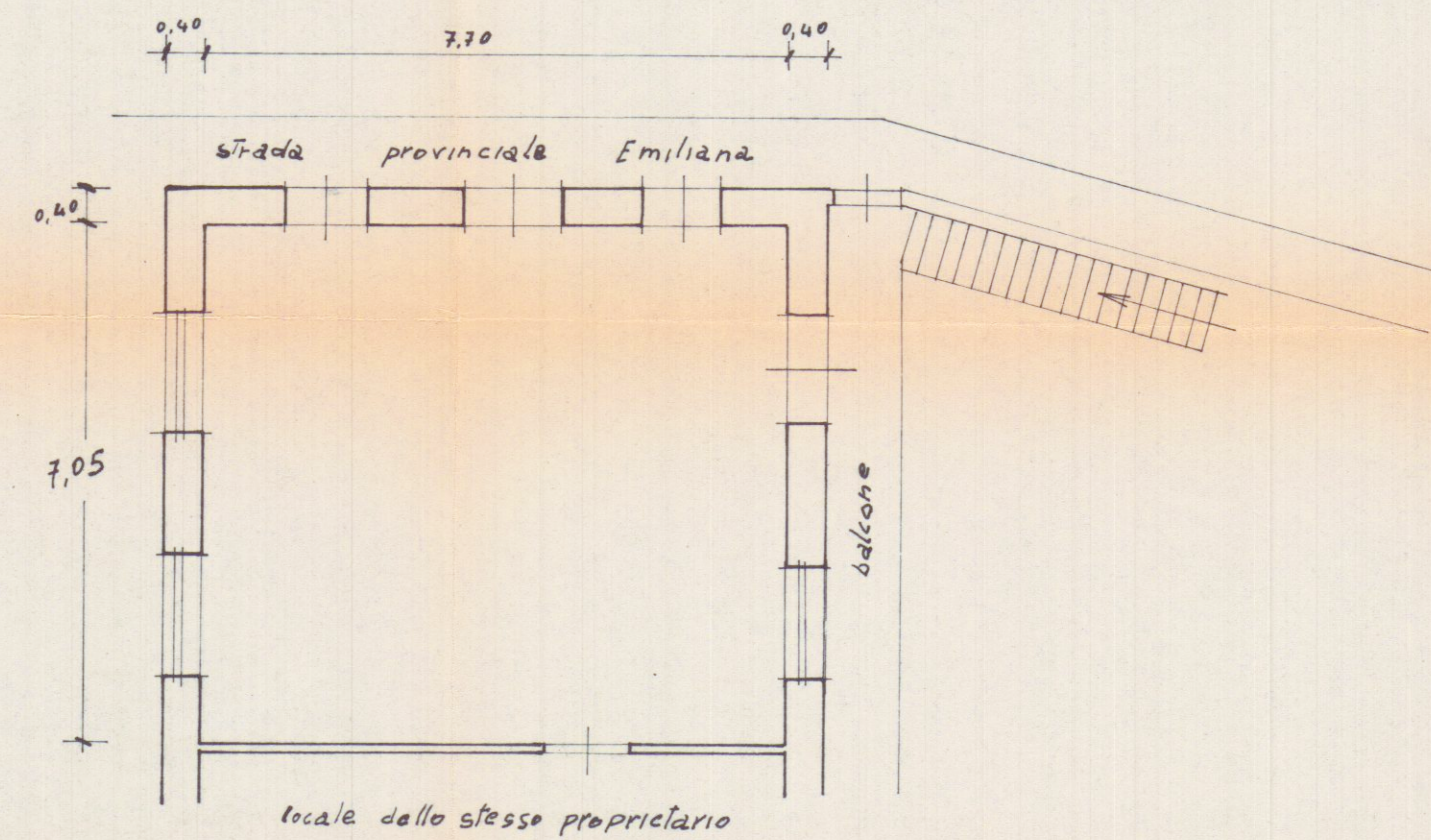


PIANTA PIANO TERRA

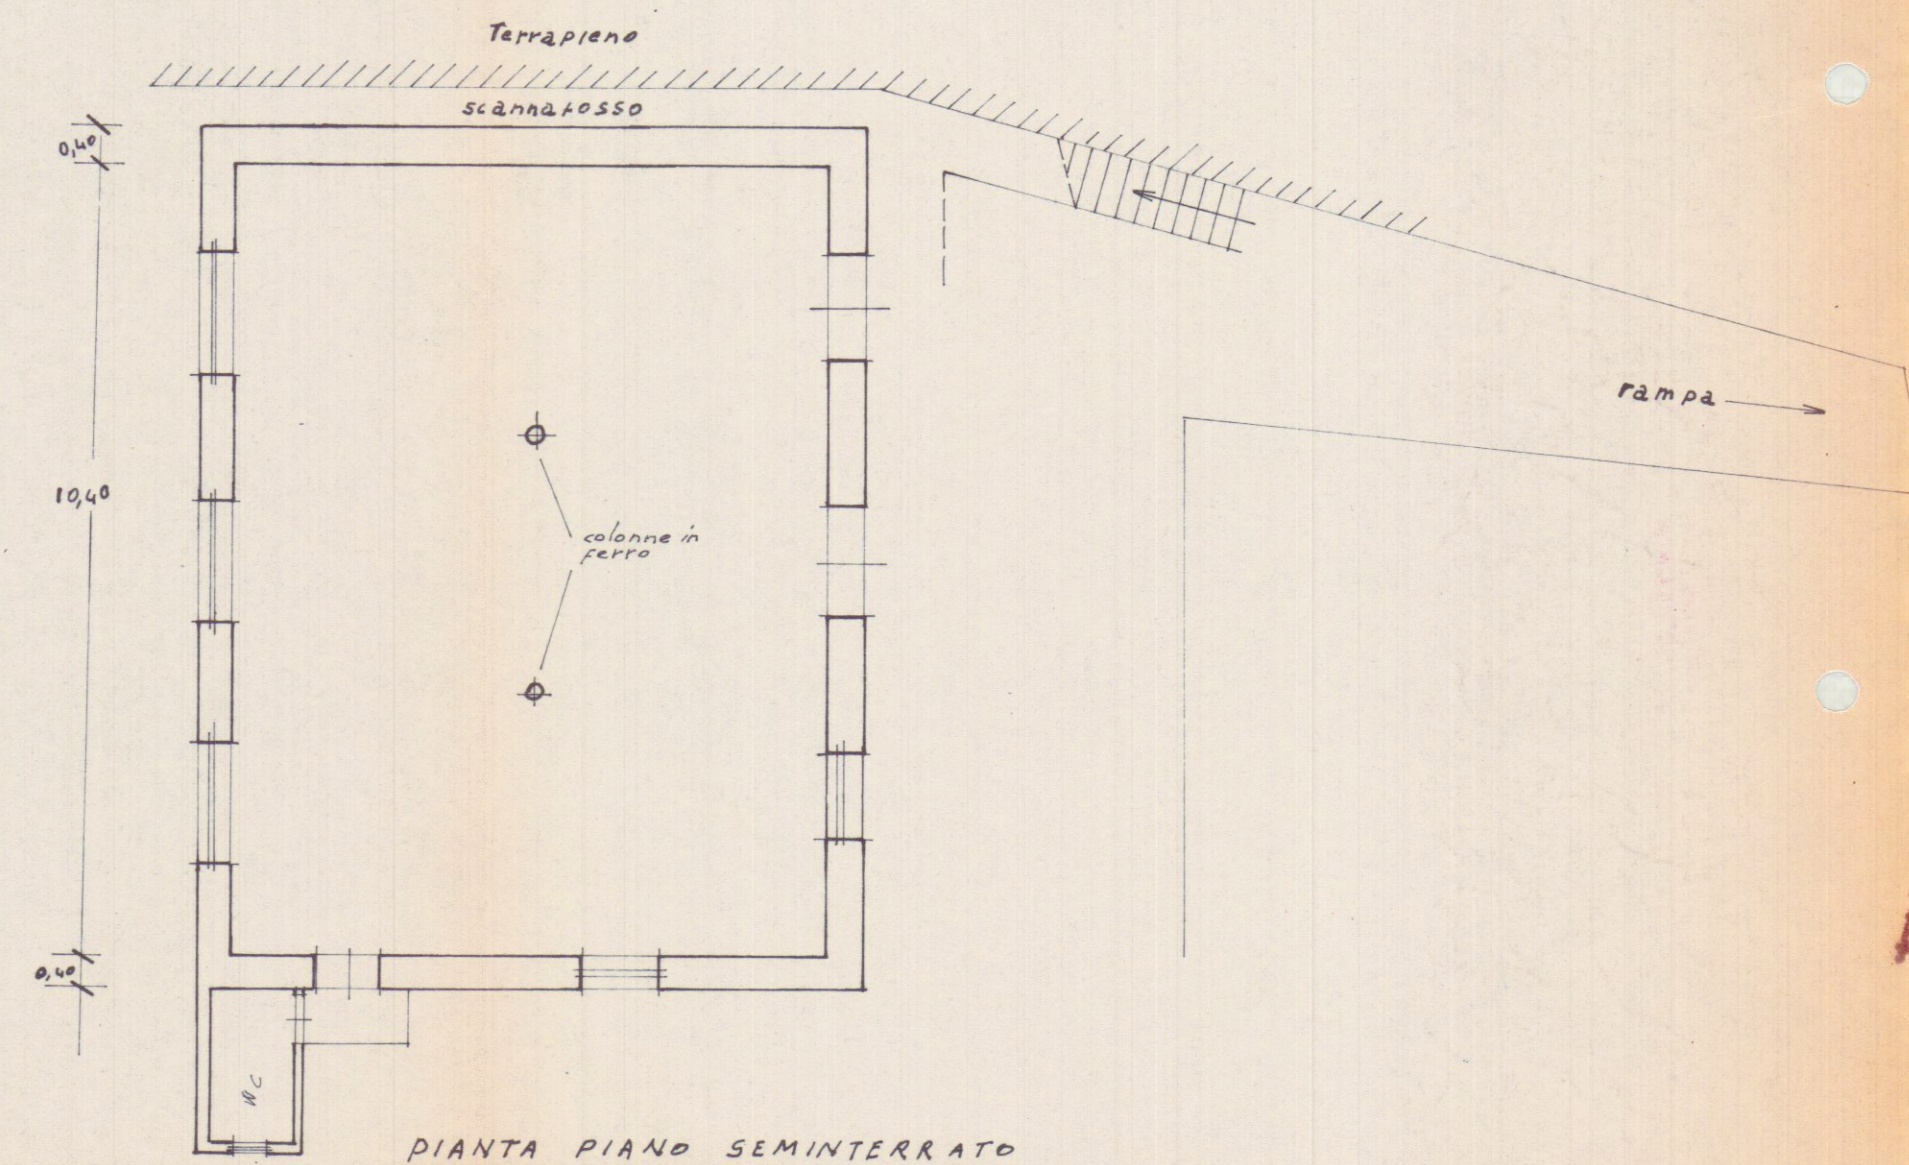


PIANTA PIANO SEMINTERRATO

STATO ATTUALE

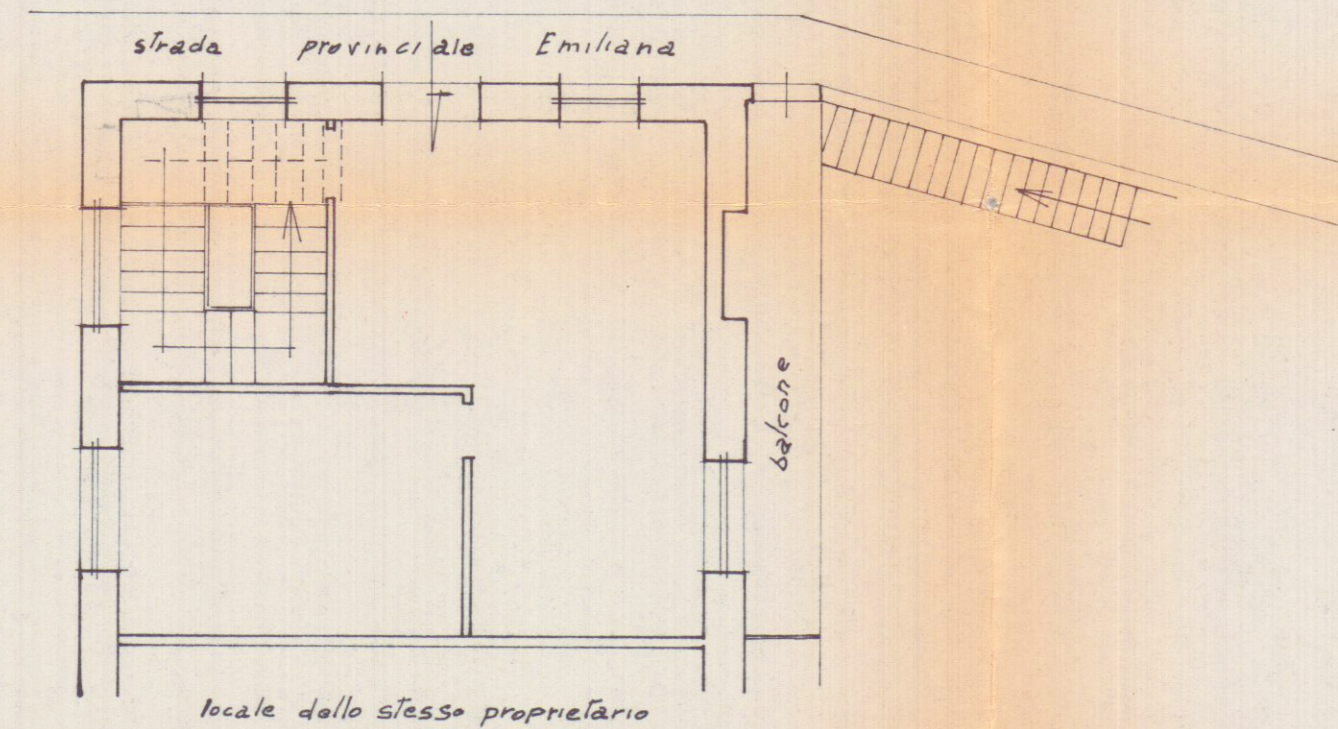


PIANTA PIANO TERRA

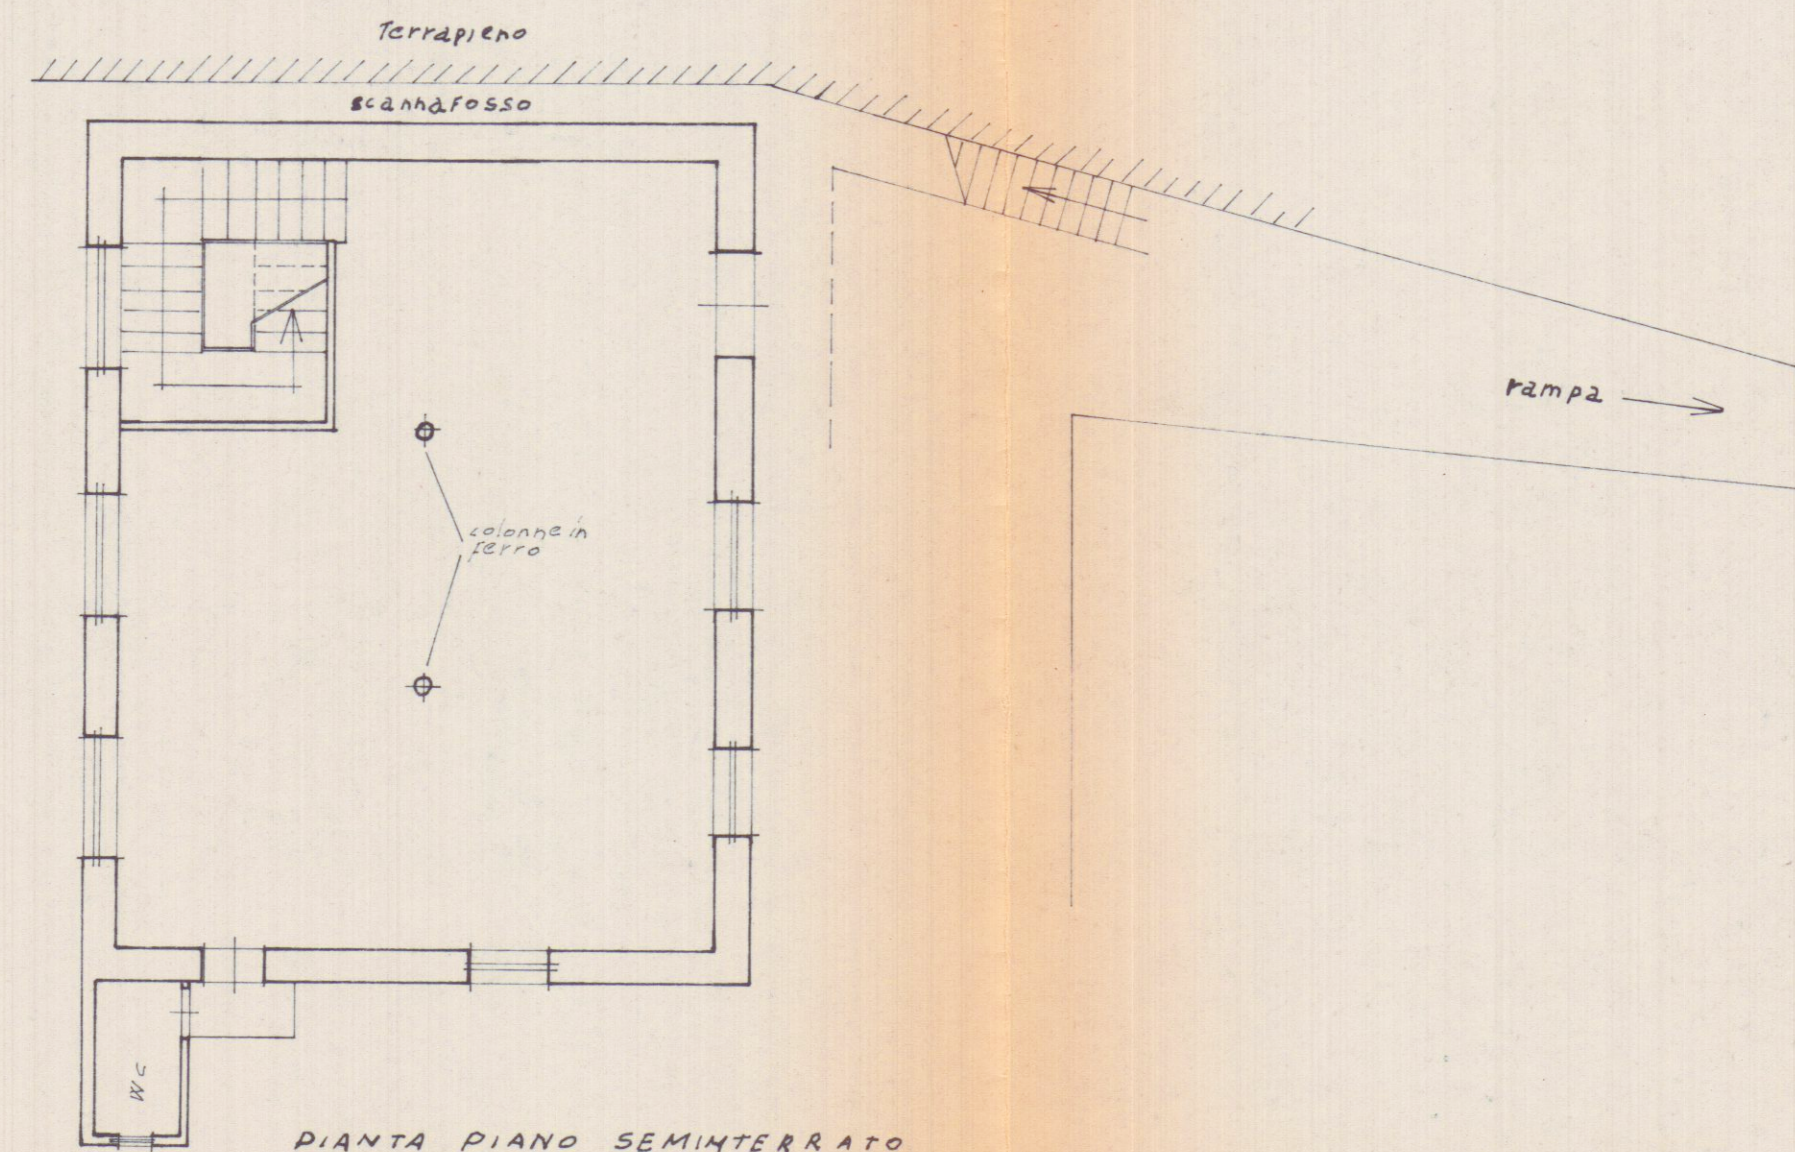

PIANTA PIANO SEMINTERRATO


STATO DI PROGETTO

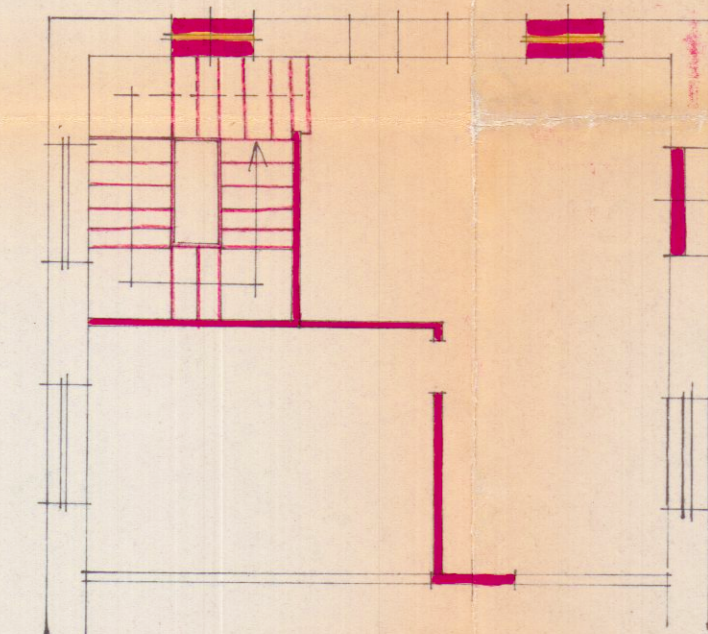

COMANDO PROVINCIALE VIGILI DEL FUOCO - Massa Carrara
 NULLA OSTA DAL PUNTO DI VISTA
 DELLA PREVENZIONE INCENDI
 ESISTENTE DA CONTROLLO VV. FF.
 A LAVORI ULTIMATI.
 n° di prot. 148
 Comune Carrara
 Pratica n. 21876
 Massa, 3/2/81
 IL COMANDANTE
 [Signature]

APPROVATO
 2 GEN. 1978
 IL TECNICO
 [Signature]

PLANIMETRIA RAPP. 1:1000

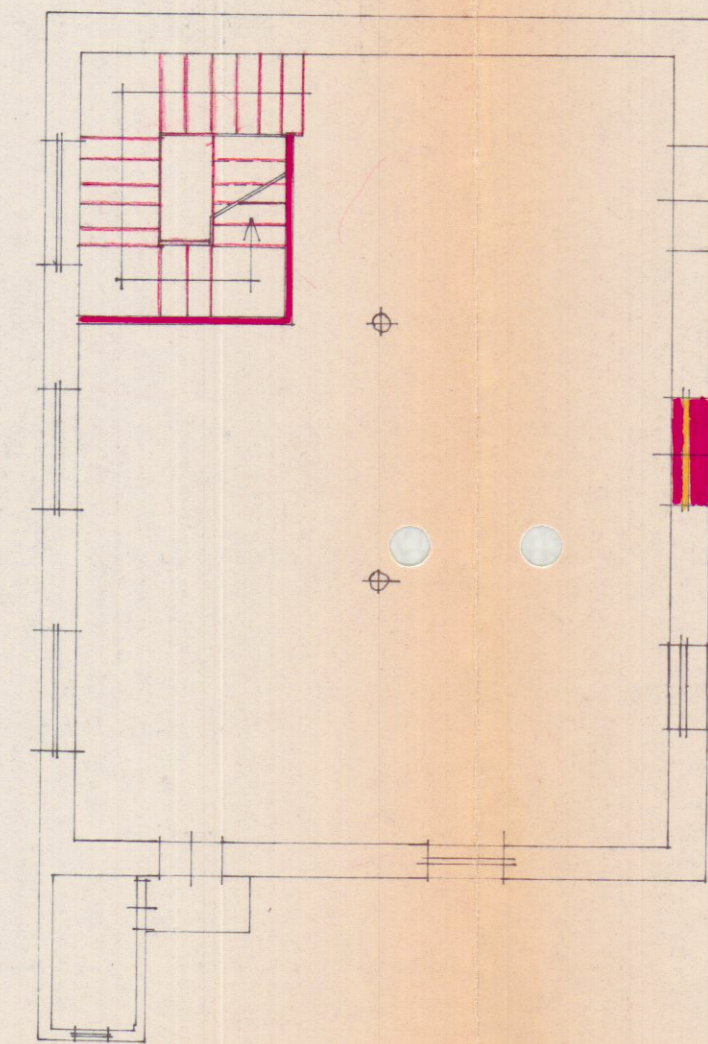

Approvato dal Sindaco alla
 indicazione del permesso di
 n° 1322 del 2-1-78
 ING. CAPO
 [Signature]



RINNOVO LICENZA

Approvato dal Sindaco alla condizione
 indicazione del permesso di
 n° 1323 del 2 GEN. 1981
 ING. CAPO
 [Signature]



SOVRAPPOSIZIONE

SIP - 4ª ZONA		Direz. Reg. Toscana	Servizio Edile
LOCALI PER N.C. A			
GRAGNANA			
Ed.	Data	Disegnati	Contr. V.º Ing. SCALA 1: Disegno n.
1ª	14-11-77	[Signature]	
2ª			
3ª			
4ª			