




PIANTA PIANO SOTTOSTRADA

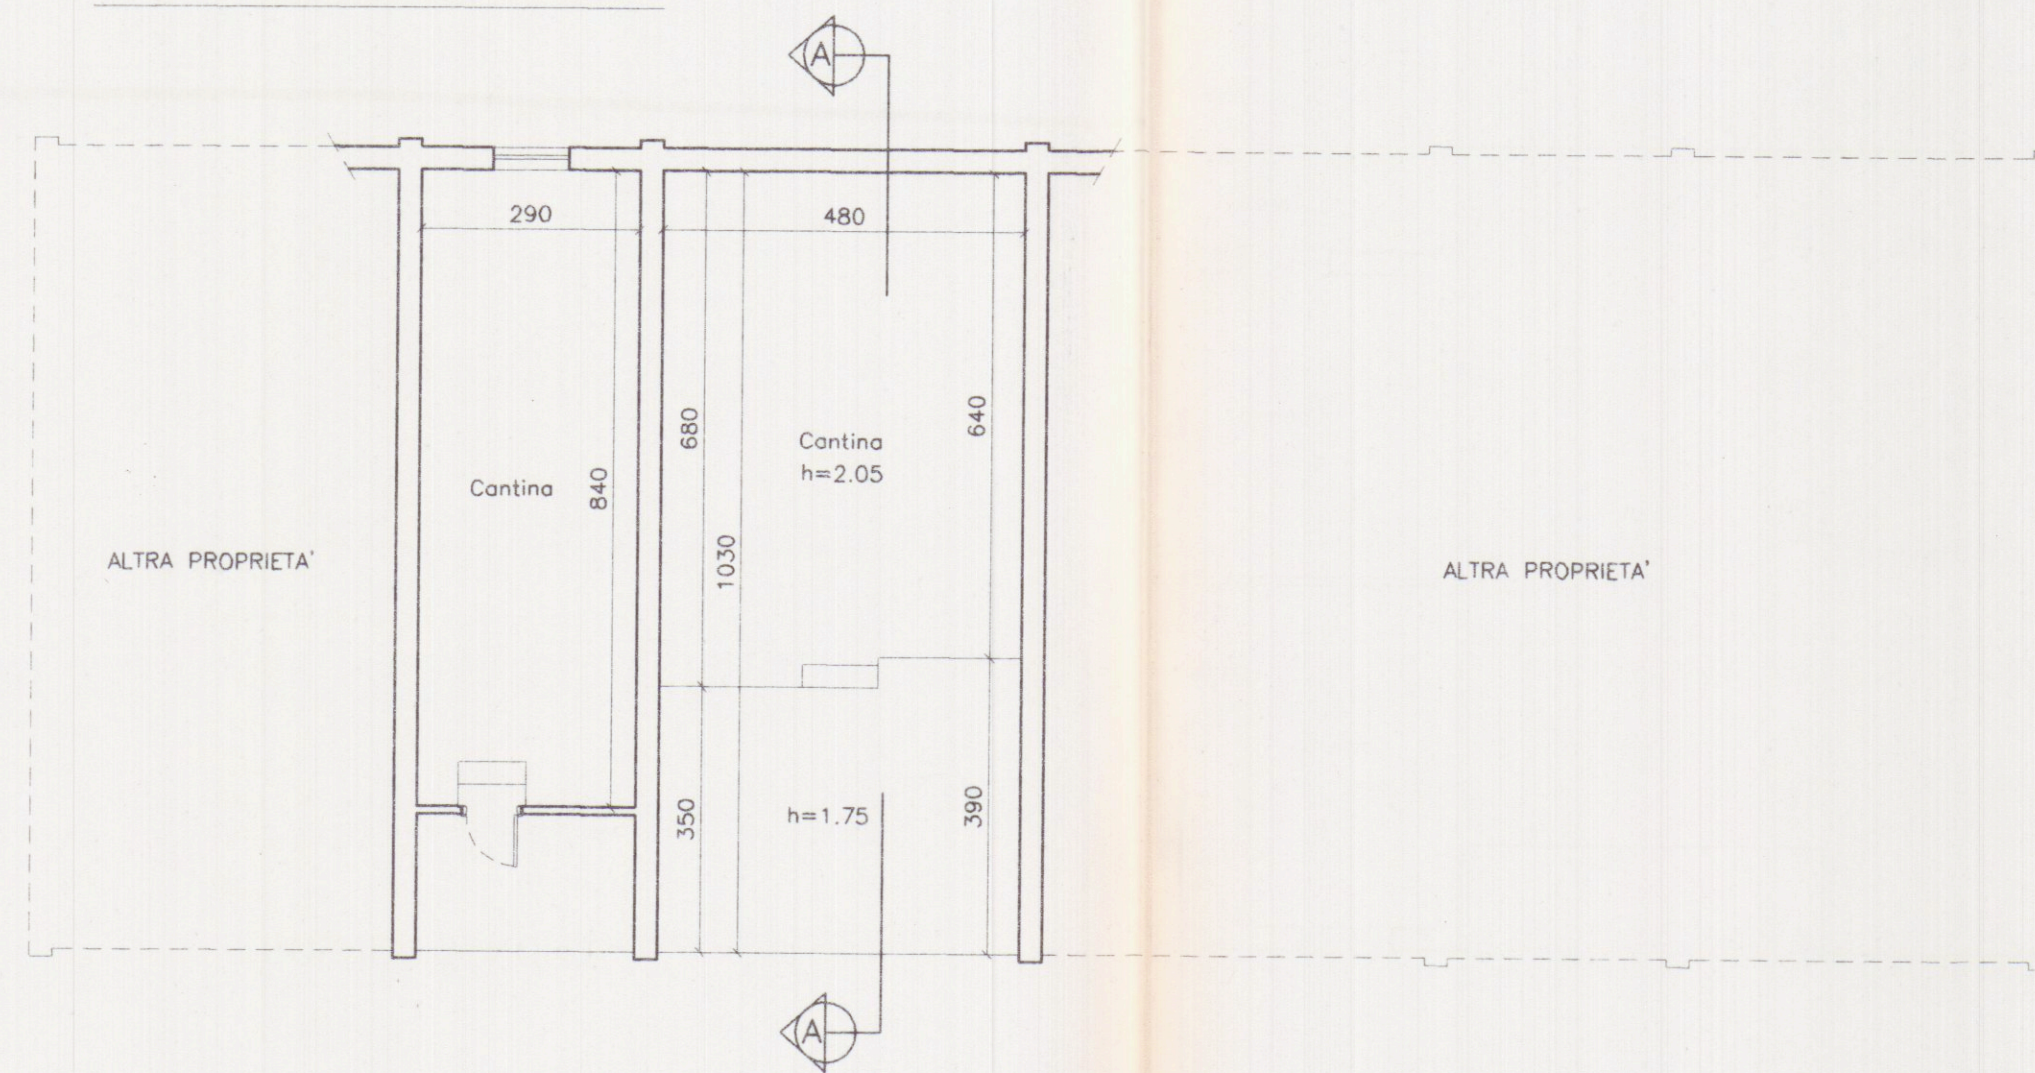


PIANTA PIANO PRIMO

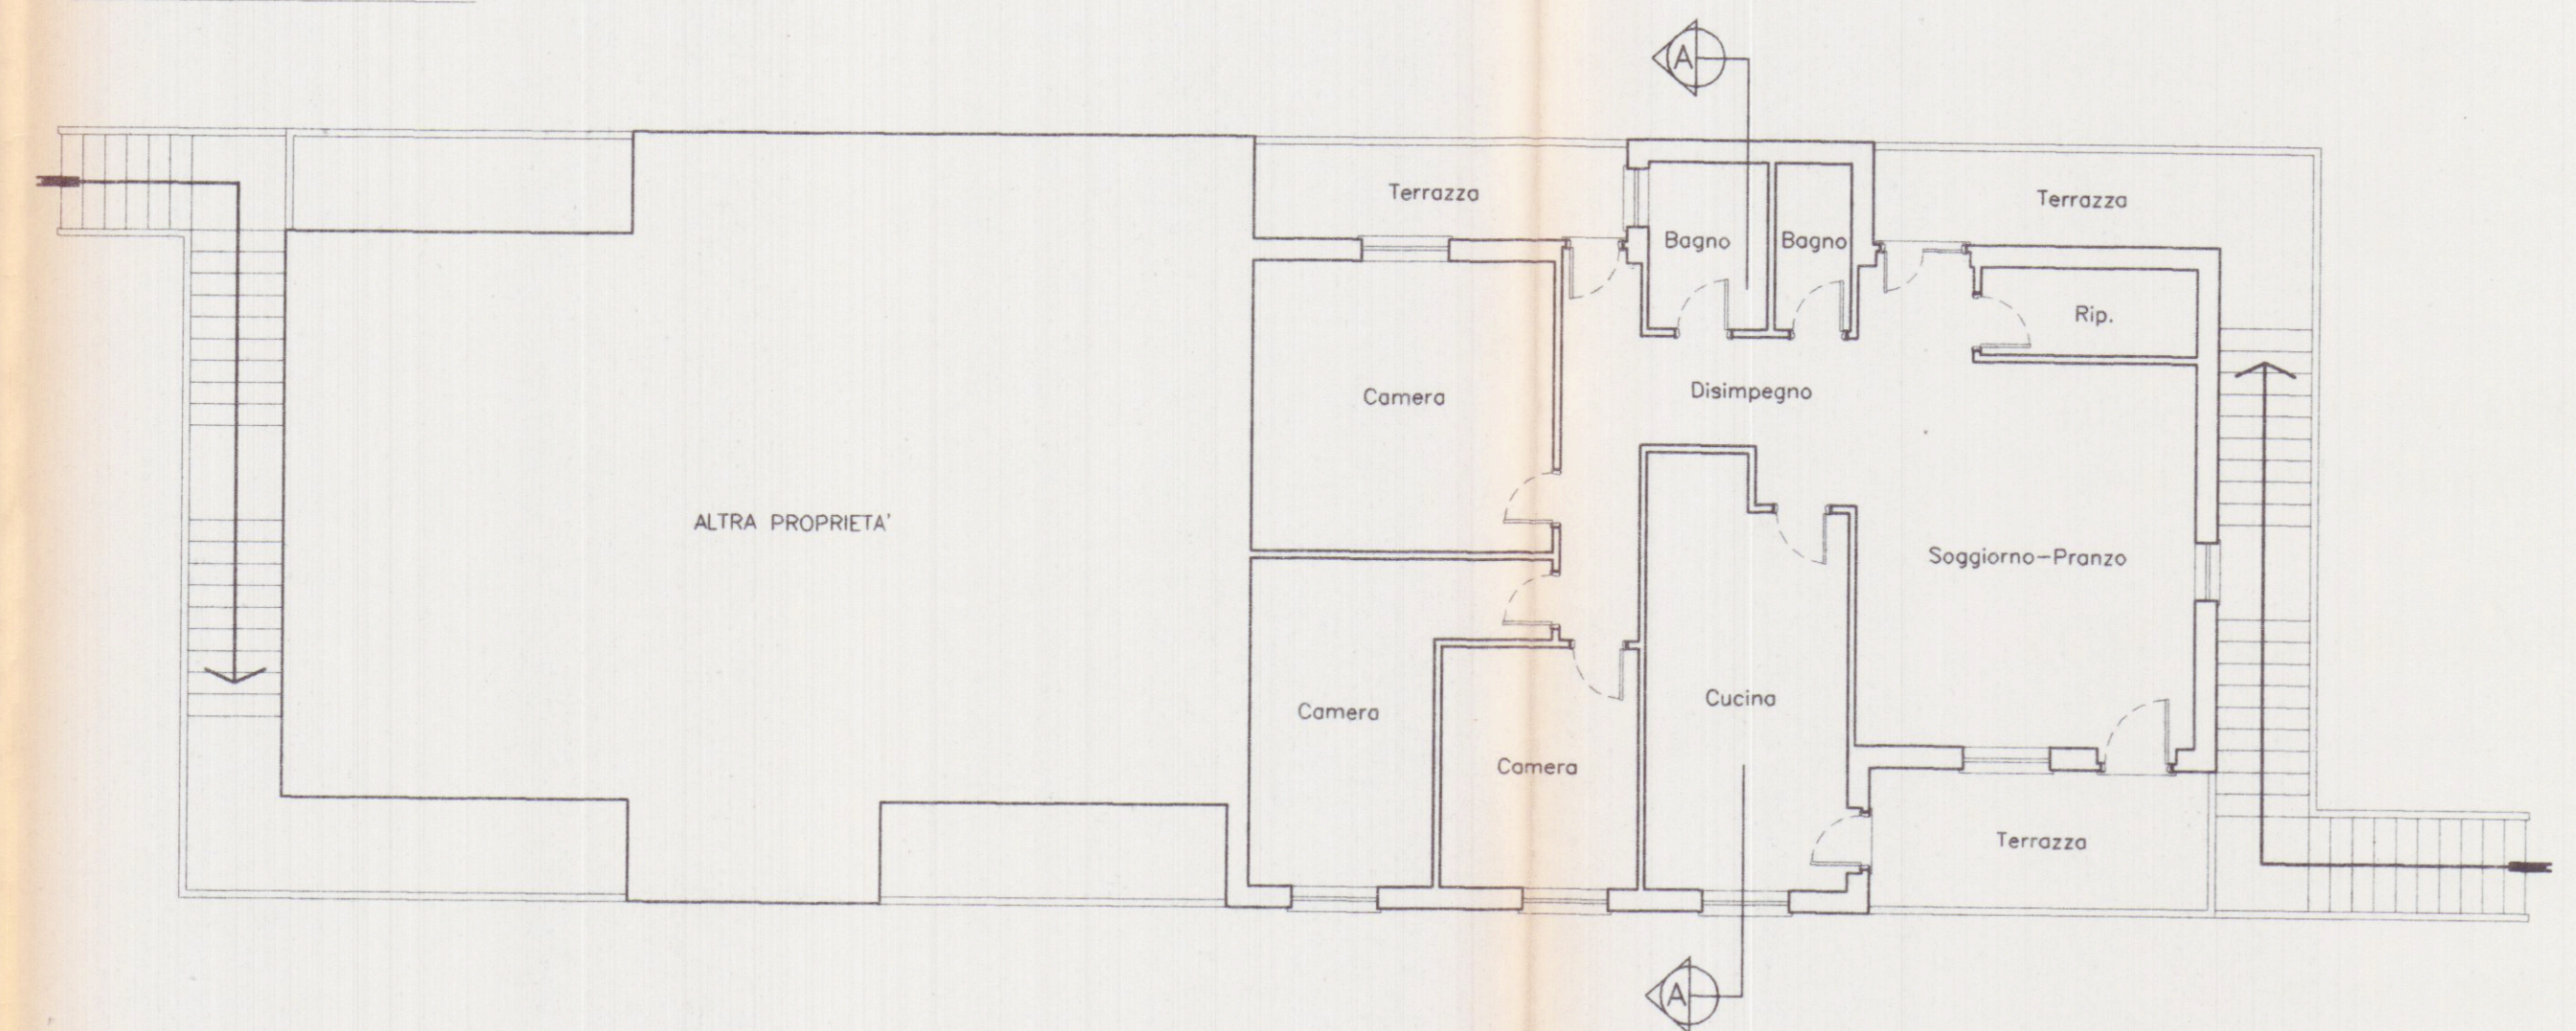

PROSPETTO SUD

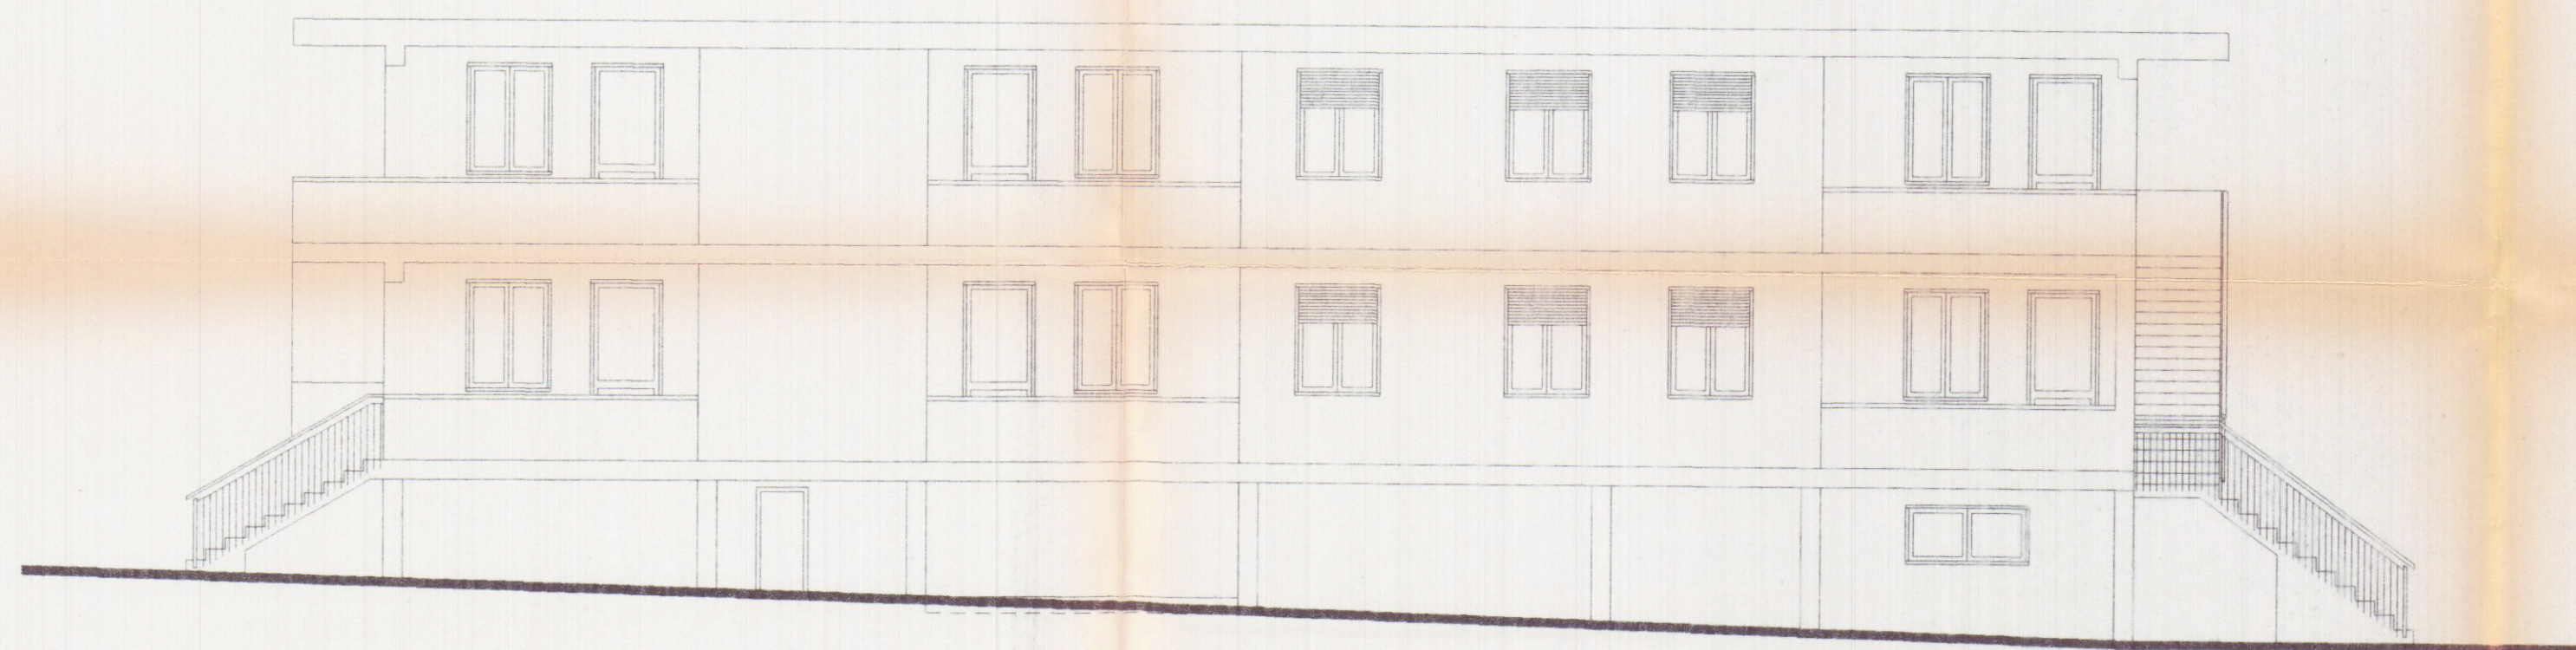

PROSPETTO EST

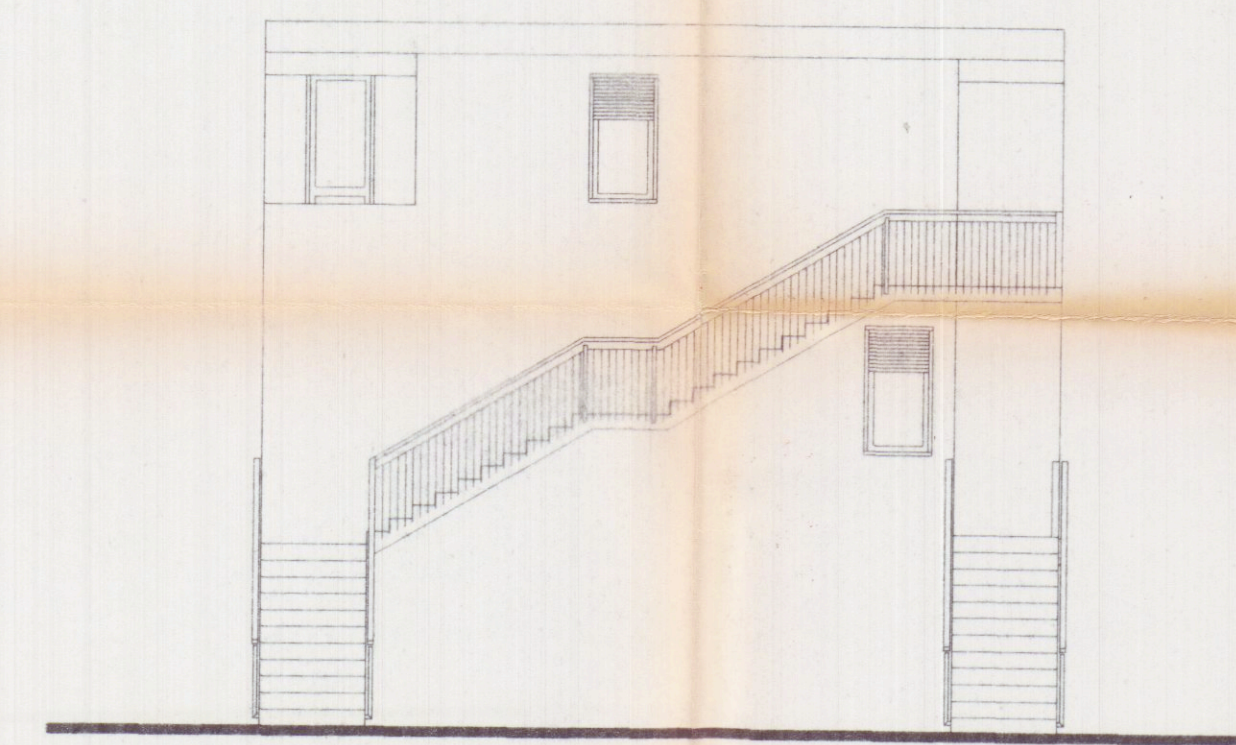


APPROVATO

PROSPETTO NORD



SEZIONE A-A

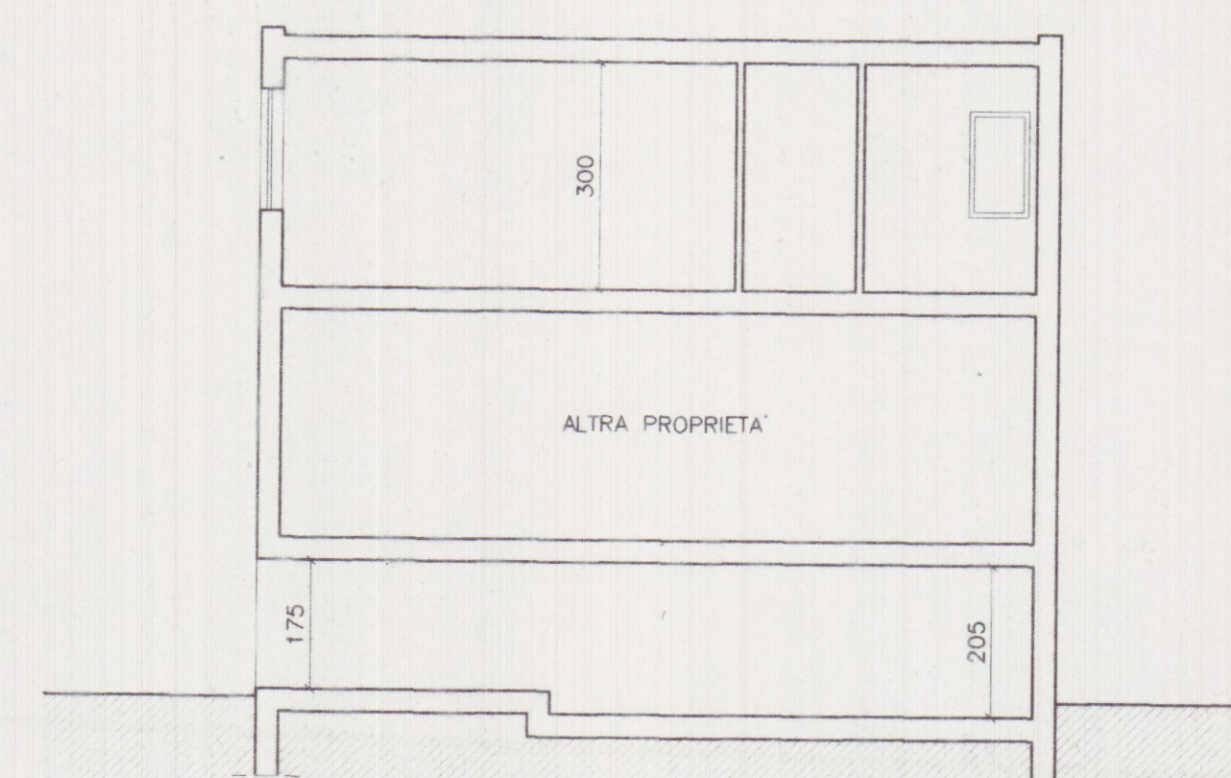

COMUNE DI CARRARA
ASSETTO DEL TERRITORIO
Approvato dal Consiglio alle condizioni
indicate nell'Autocertificazione n. 184 del 2002
elaborato grafico dal Nucleo Valutazione del 20/10/01
Il Responsabile del Procedimento
(Marchi Geom. Zanobini)

PROGETTAZIONE:	GEOM. ZANOBINI ANDREA		
COMMITTENTE:	LATTANZI ENRICO DISTEFANO CLAUDIA		
PROPRIETA':	LATTANZI ENRICO DISTEFANO CLAUDIA		
OGGETTO:	REALIZZAZIONE GARAGE, RECINZIONE E APERTURA FINESTRA A FABBRICATO SITO IN MARINA DI CARRARA, VIA CADORNA		
TITOLO:	STATO ESISTENTE PIANTE - PROSPETTI - SEZIONE		
REV.	DATA	DESCRIZIONE	File
0	Nov. 01	PRIMA USCITA	ZANOBINI
1			DISIGN
2			CONTR
3			APPROV.
			3_Esistente
			SCALA
			TAVOLA
			1:100
			3