

22 MAR. 1973^u

COMUNE DI CARRARA

MARINA DI CARRARA

VIA VICINALE DELLA FOSSA

PROGETTO DI COMPLESSO RESIDENZIALE

"B."

PROGETTISTA: DOTT. ING. A. DAZZI.

PROPRIETA': S.p.A. PARADISO.

SOSPESO

LAVORO:

PIANTA PRIMO PIANO

PIANTA COPERTURA


1 SOLUZIONE

Scala 1:100


DOTT. ING. A. DAZZI
ALBO DEI INGEGNERI - CARRARA

NON APPROVATO
COME DA LETTERA
N.° 6162
DEL 7 MAG. 1973

Velle Firenze n° 859
del 13/6/73

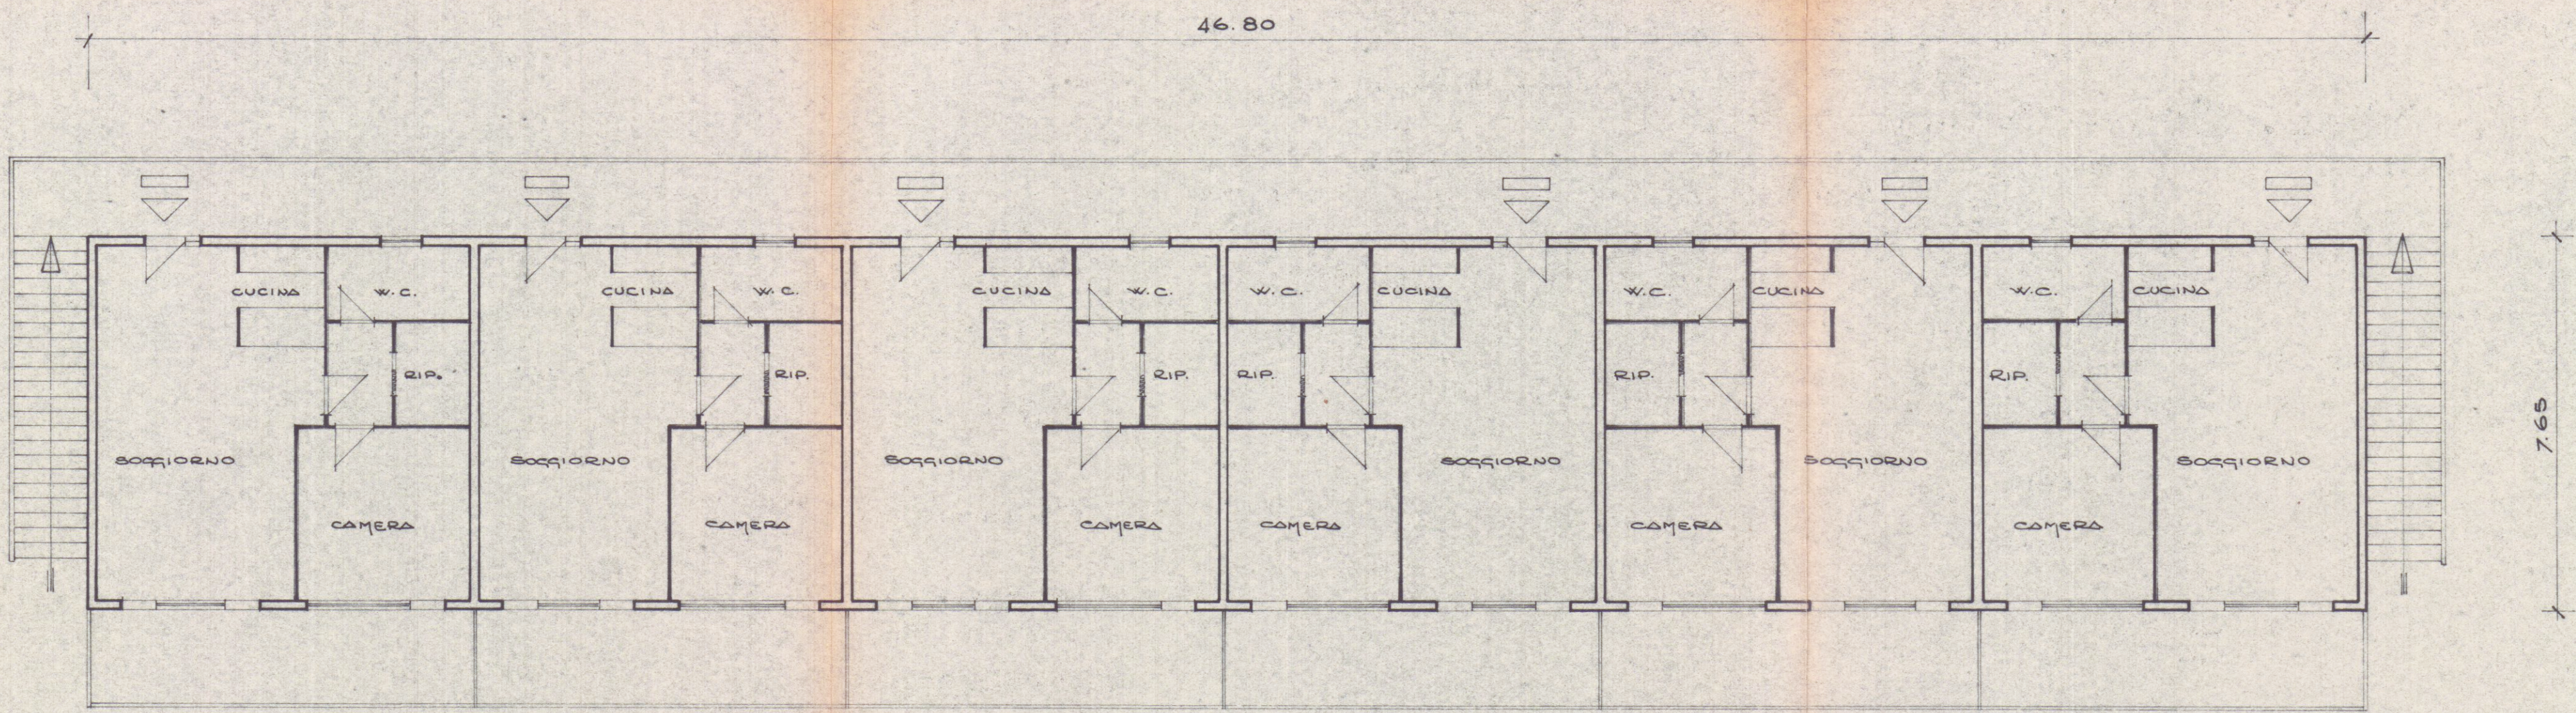

PIANTA PRIMO PIANO

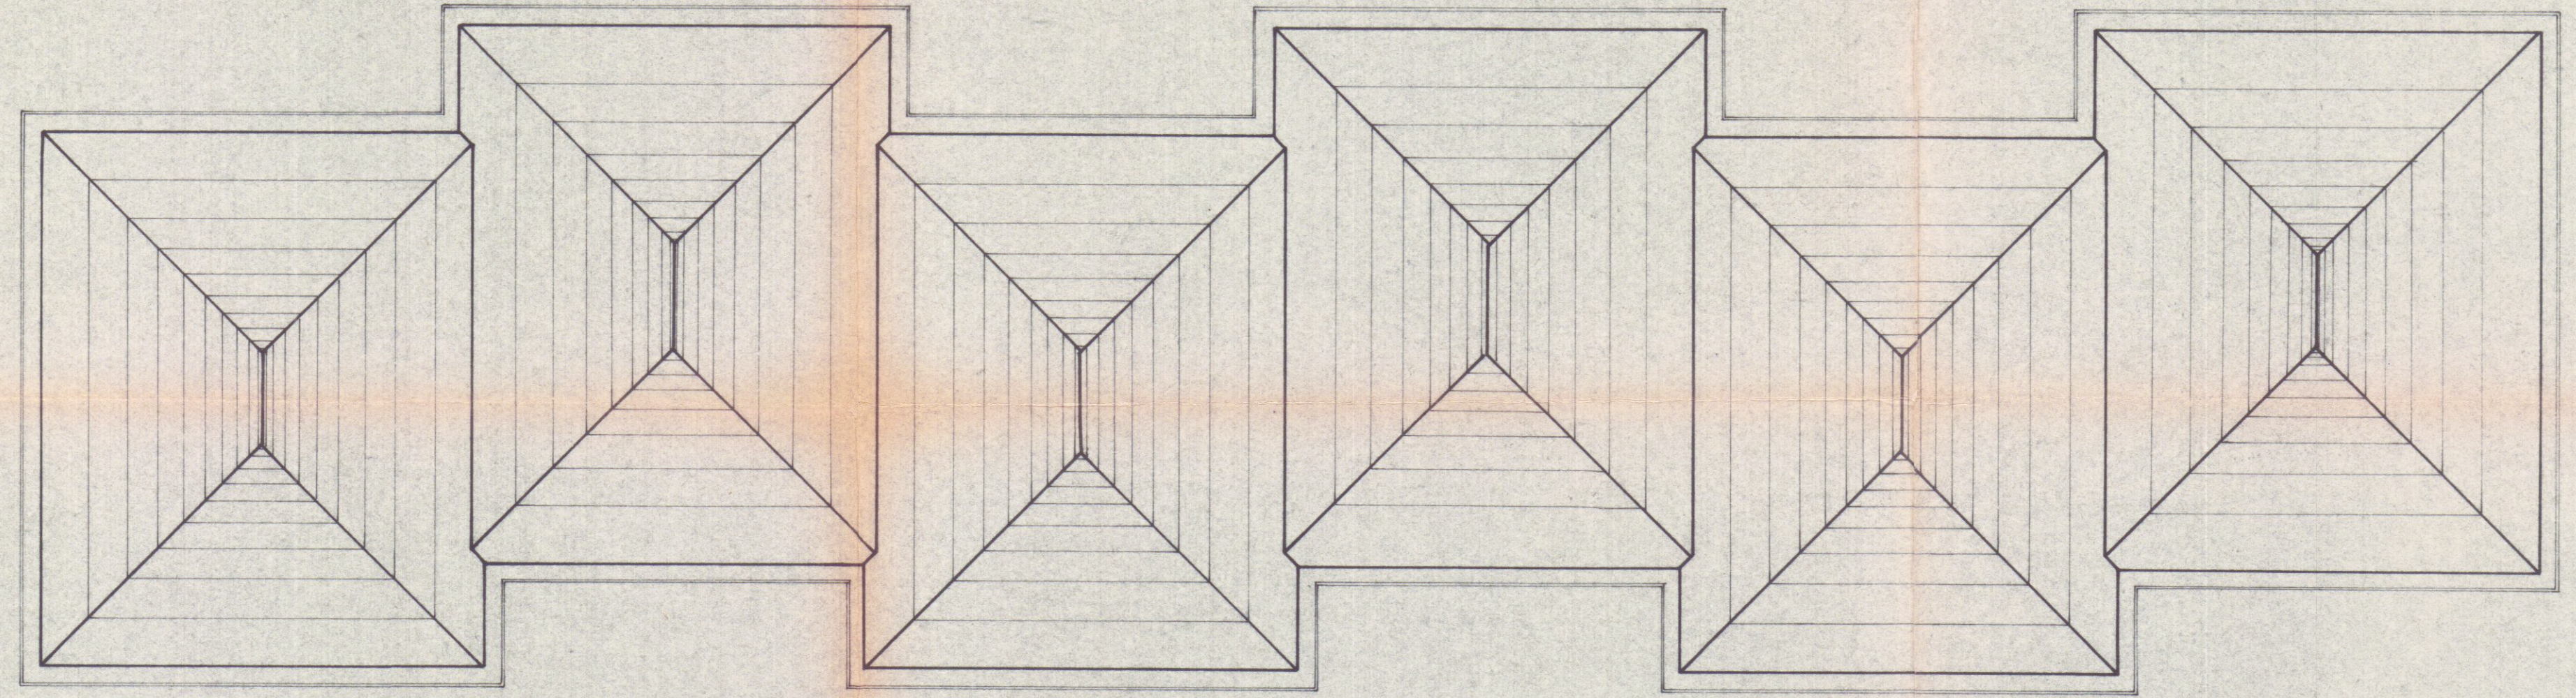

PIANTA COPERTURA