


GEOM. GIUSEPPE GIANFRANCHI
GEOM. ROBERTO MARTELLI

54036 Marina di Carrara - Via Parma, 13 - Tel. 0585. 632667 - 635575 - P. IVA 00474950458

DATA	COMMITTENTE	DATI CATASTALI
	BOTTI MARIO	Fl 89 mapp 190
TAVOLA UNICA	OGGETTO	DIS.
SCALA 1:100	Progetto in sanatoria per una vetrata	
RIF.	In Via Bulderini Marina di Carrara	

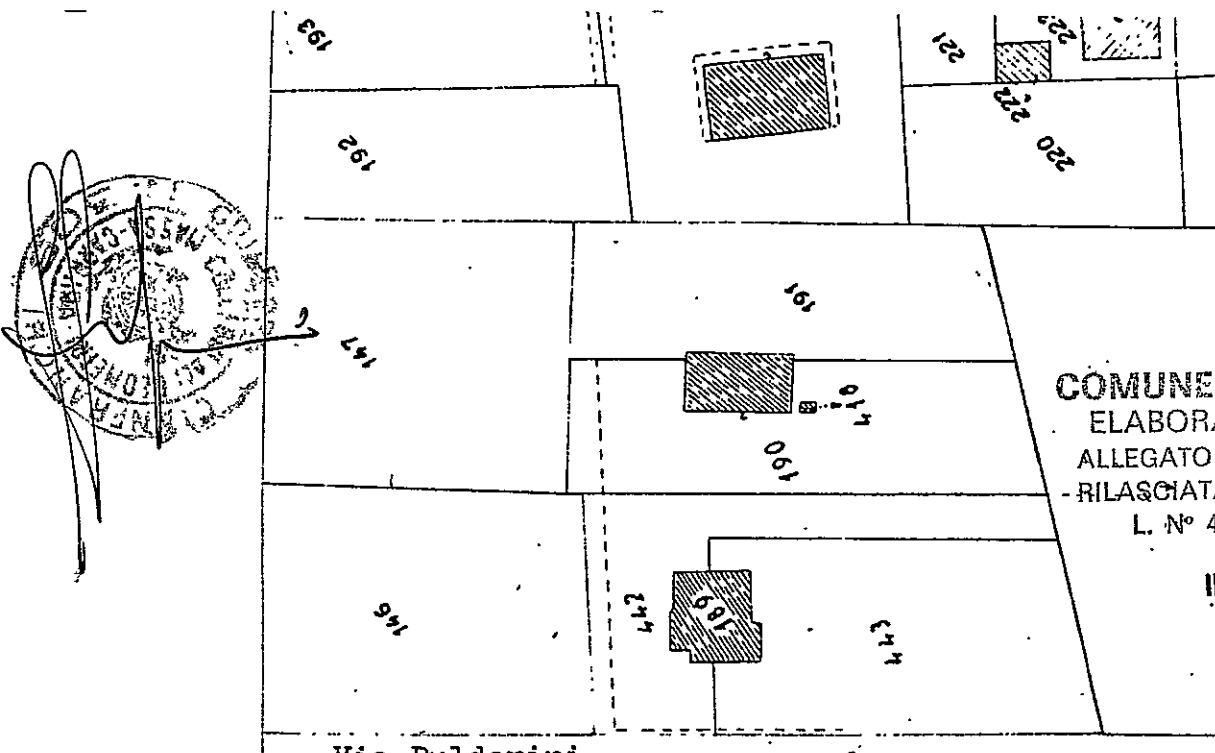


COMUNE DI CARRARA
ELABORATO GRAFICO
ALLEGATO ALLA CONC. ED.
- RILASCIATA IN SANATORIA
L. N° 47 DEL 28.2.85

IL TECNICO

Via Bulderini


Stralcio Catastale 1:1000

Approvato dal Sindaco alle condizioni
indicate nella concessione edilizia
N. 363 del 30-12-88
Dirigente Set Urbanistica
(Arch. Pierluigi Bessi)

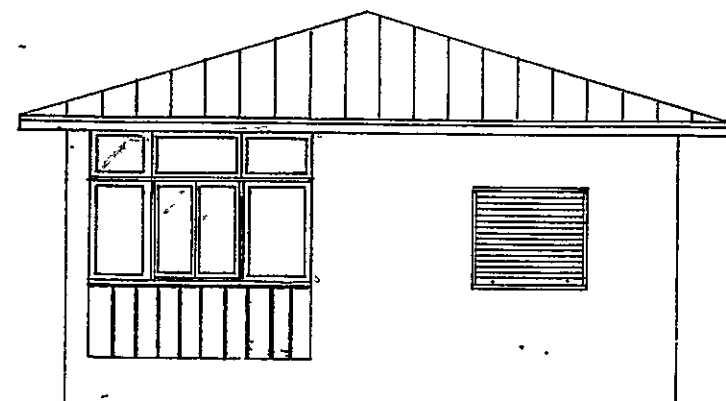


prospetto

Vetrata

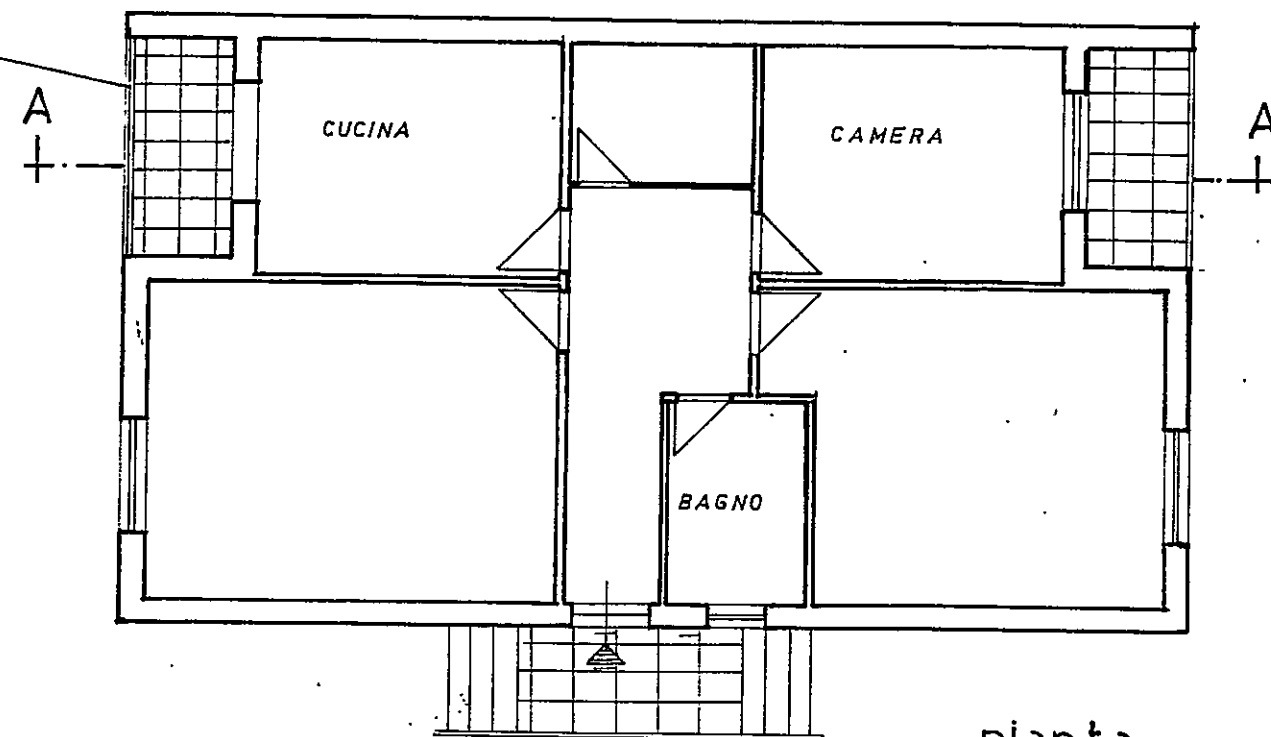

pianta

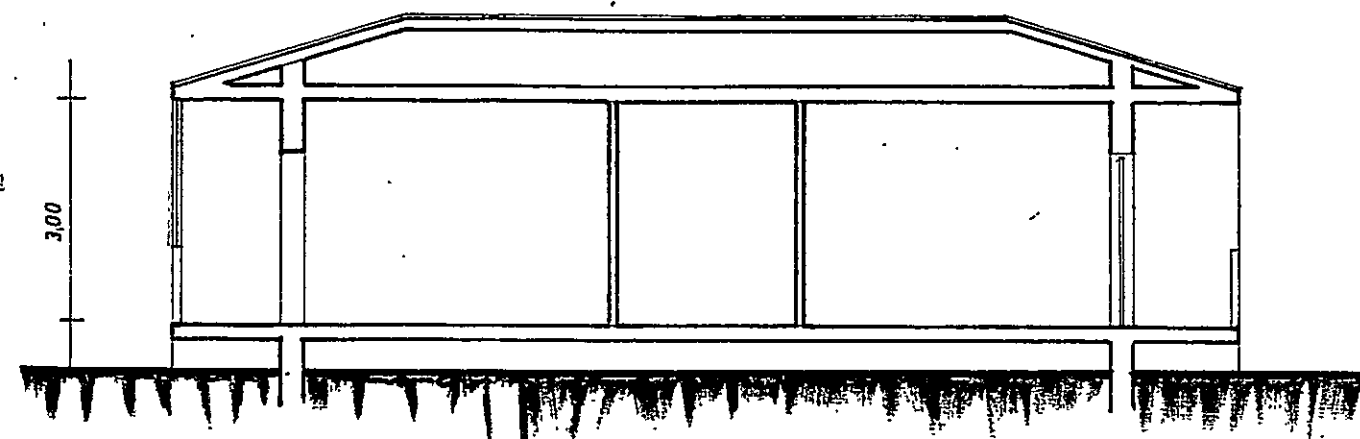

sezione A A'