

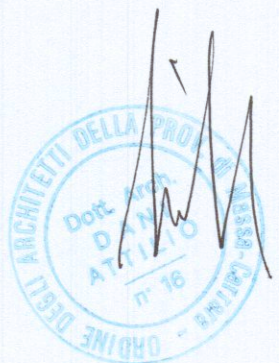


TAVOLA	COMMITTENTE :	
3	SOC. DELL'AMICO COSTRUZIONI S.r.l. (ex MAGGIANI Luciana- MARCESINI Silvano ecc.)	STATO DI VARIANTE
NOTE :	LAVORO :	OGGETTO:
	PROGETTO DI UN FABBRICATO DI CIVILE ABITAZIONE DA ERIGERSI IN VIA DEI MILLE. MARINA DI CARRARA	PIANTA P. PRIMO PIANTA P. SECONDO SOTTOTETTO
	PROGETTISTA :	
	DOTT. ARCH. ATTILIO DANI	

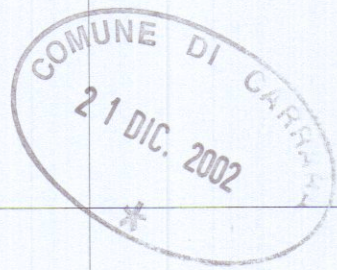


VARIANTE
APPROVATO


COMUNE DI CARRARA
SETTORE URBANISTICO
VARIANTE n° 1
Approvata dal Dirigente alla condizione
indicata nella Consuntiva n° 1/01
elaborata graficamente dal Nucleo Urbanistico
il 15/01/02
Il Responsabile del Procedimento
(Arch. Attilio DANI)

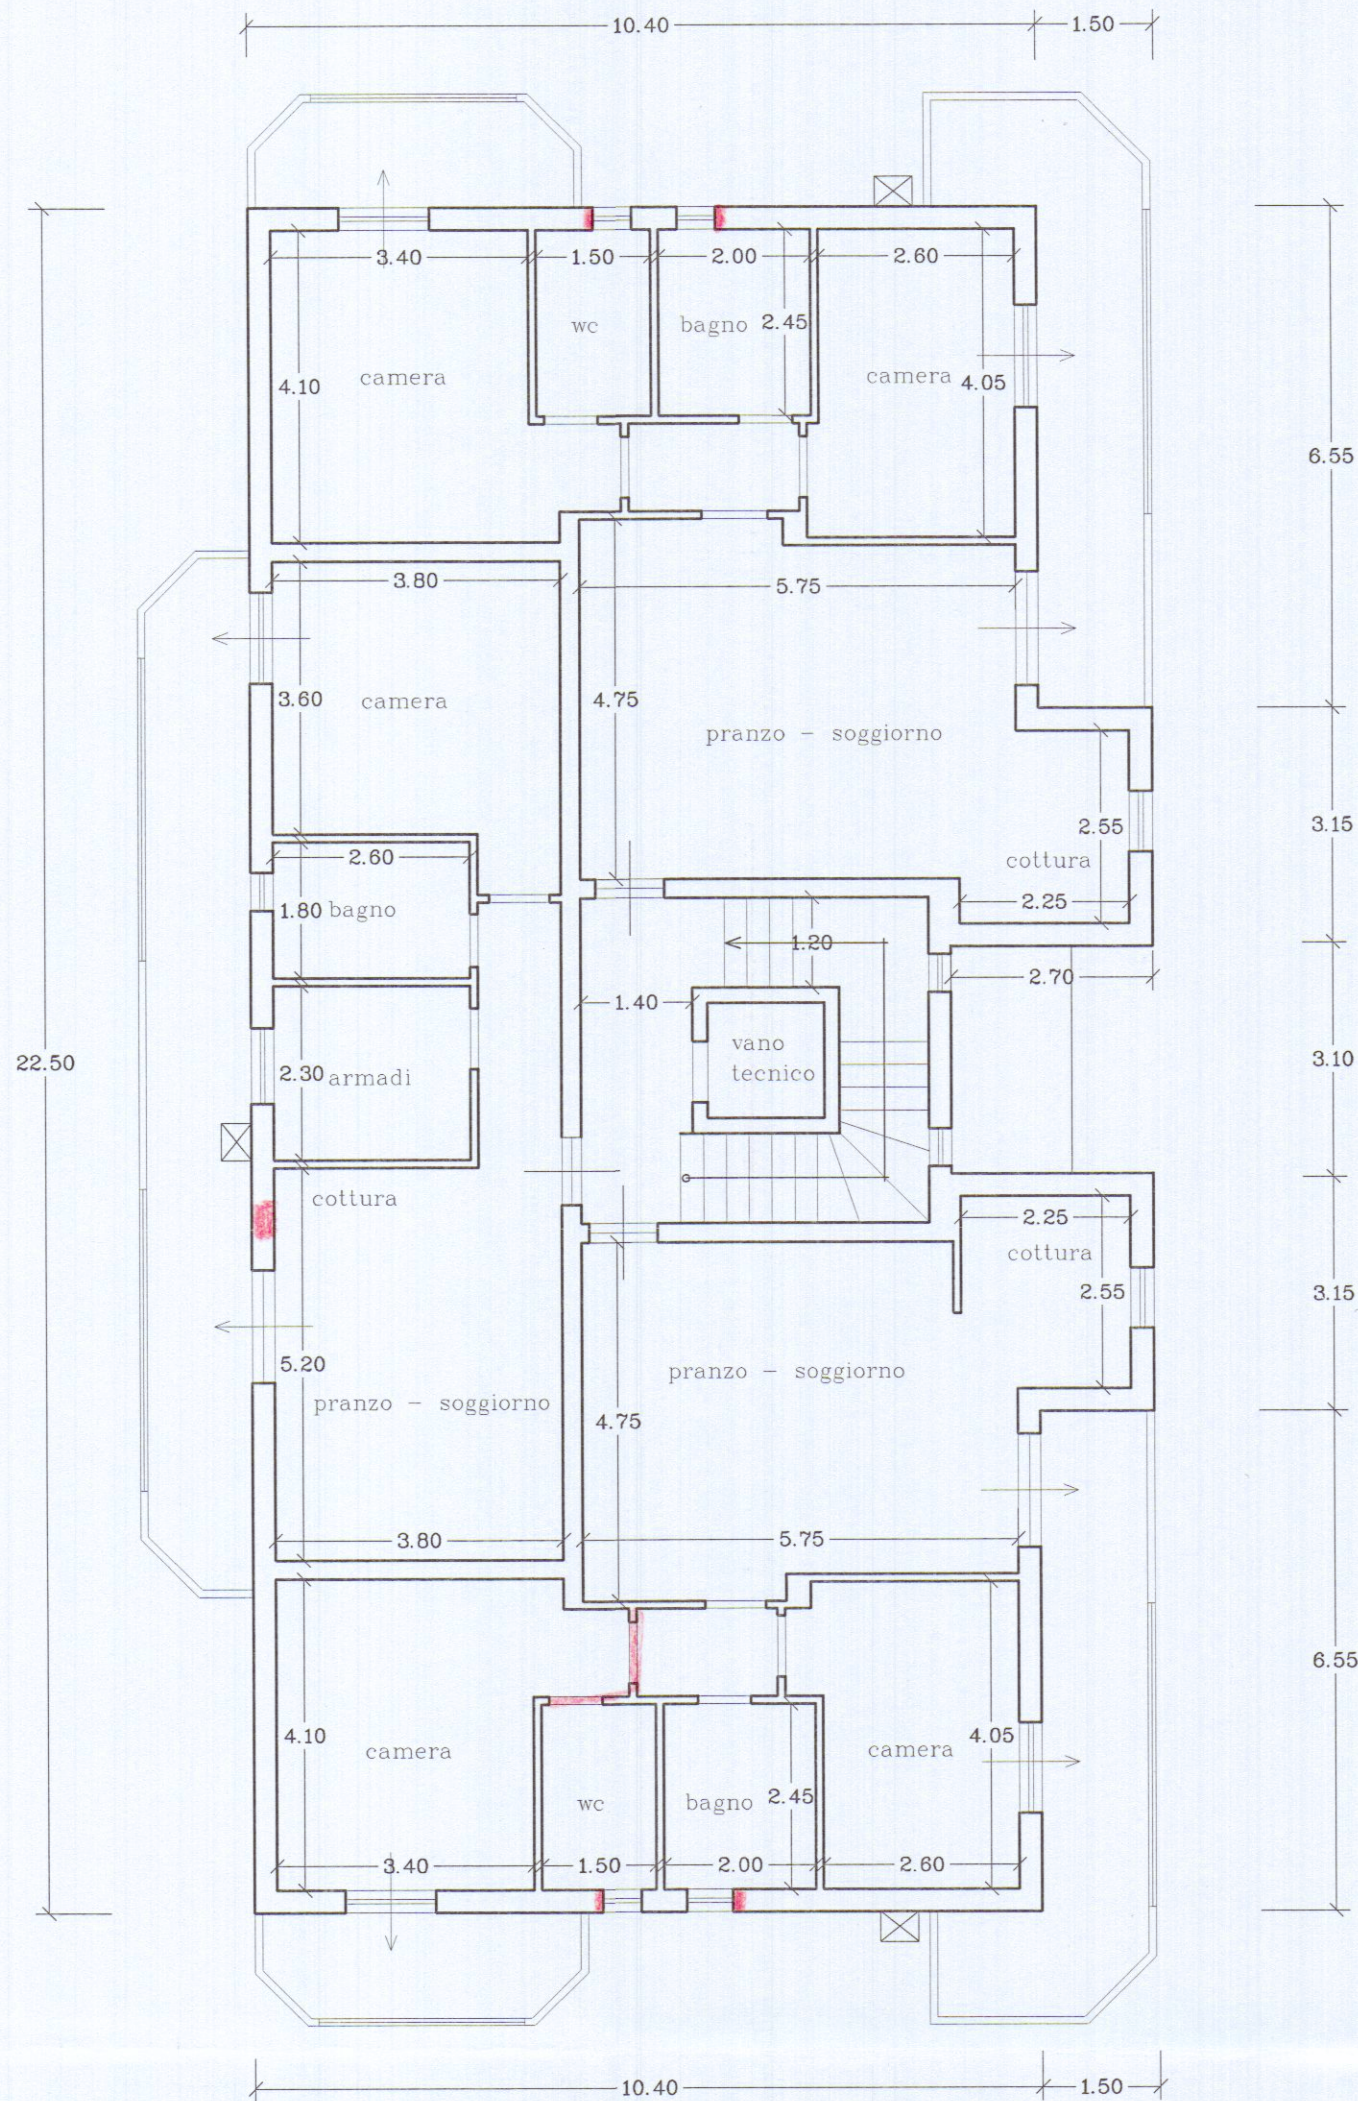

PIANTA PIANO PRIMO

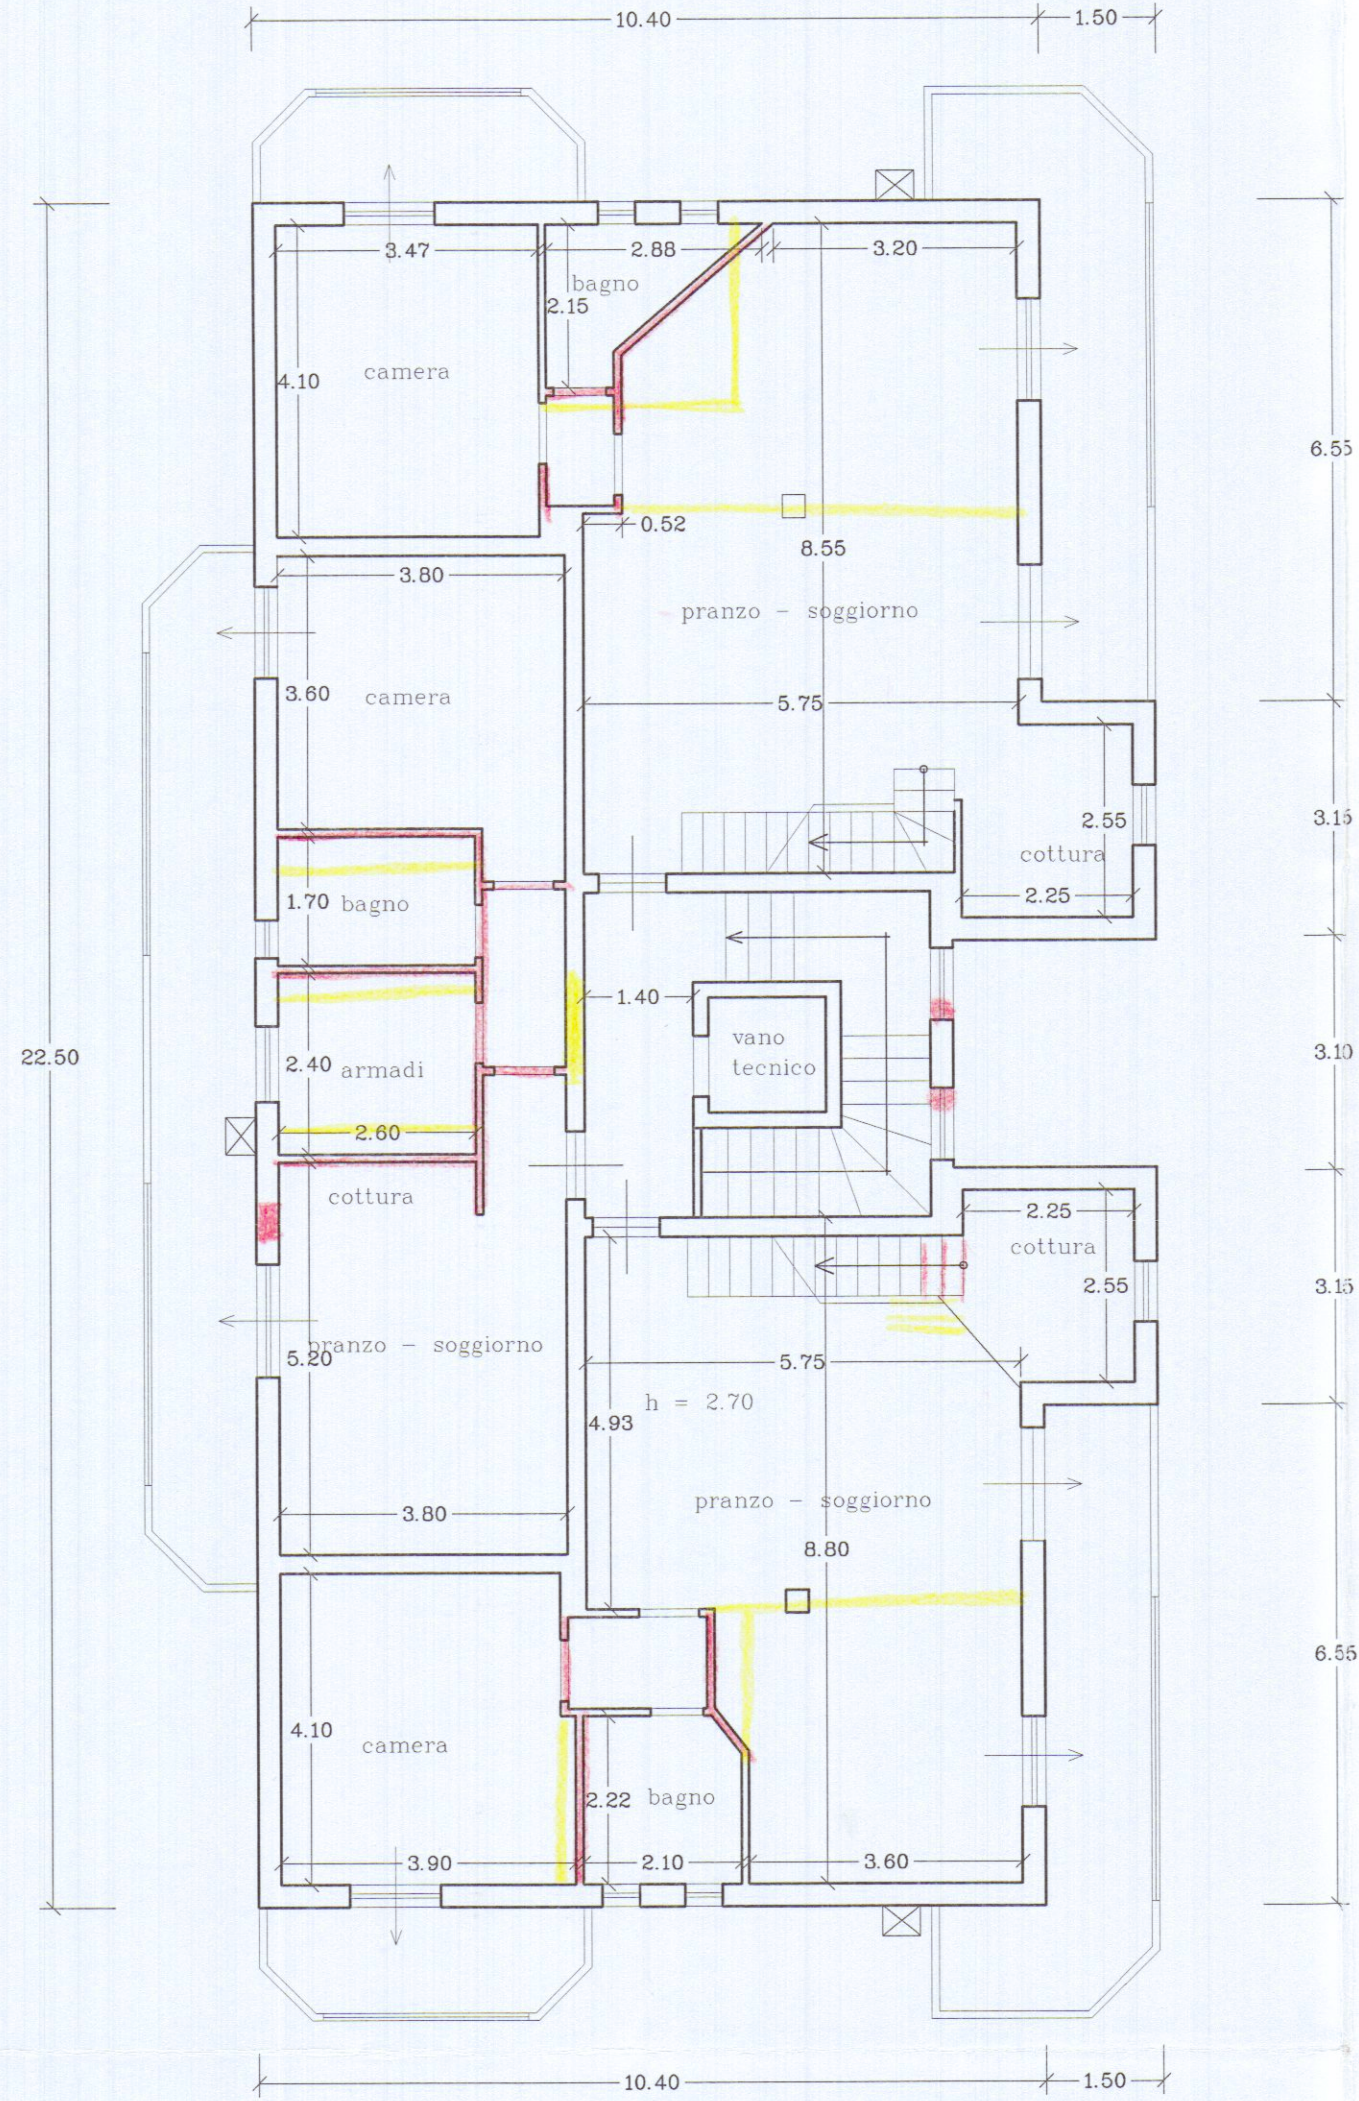

PIANTA PIANO SECONDO

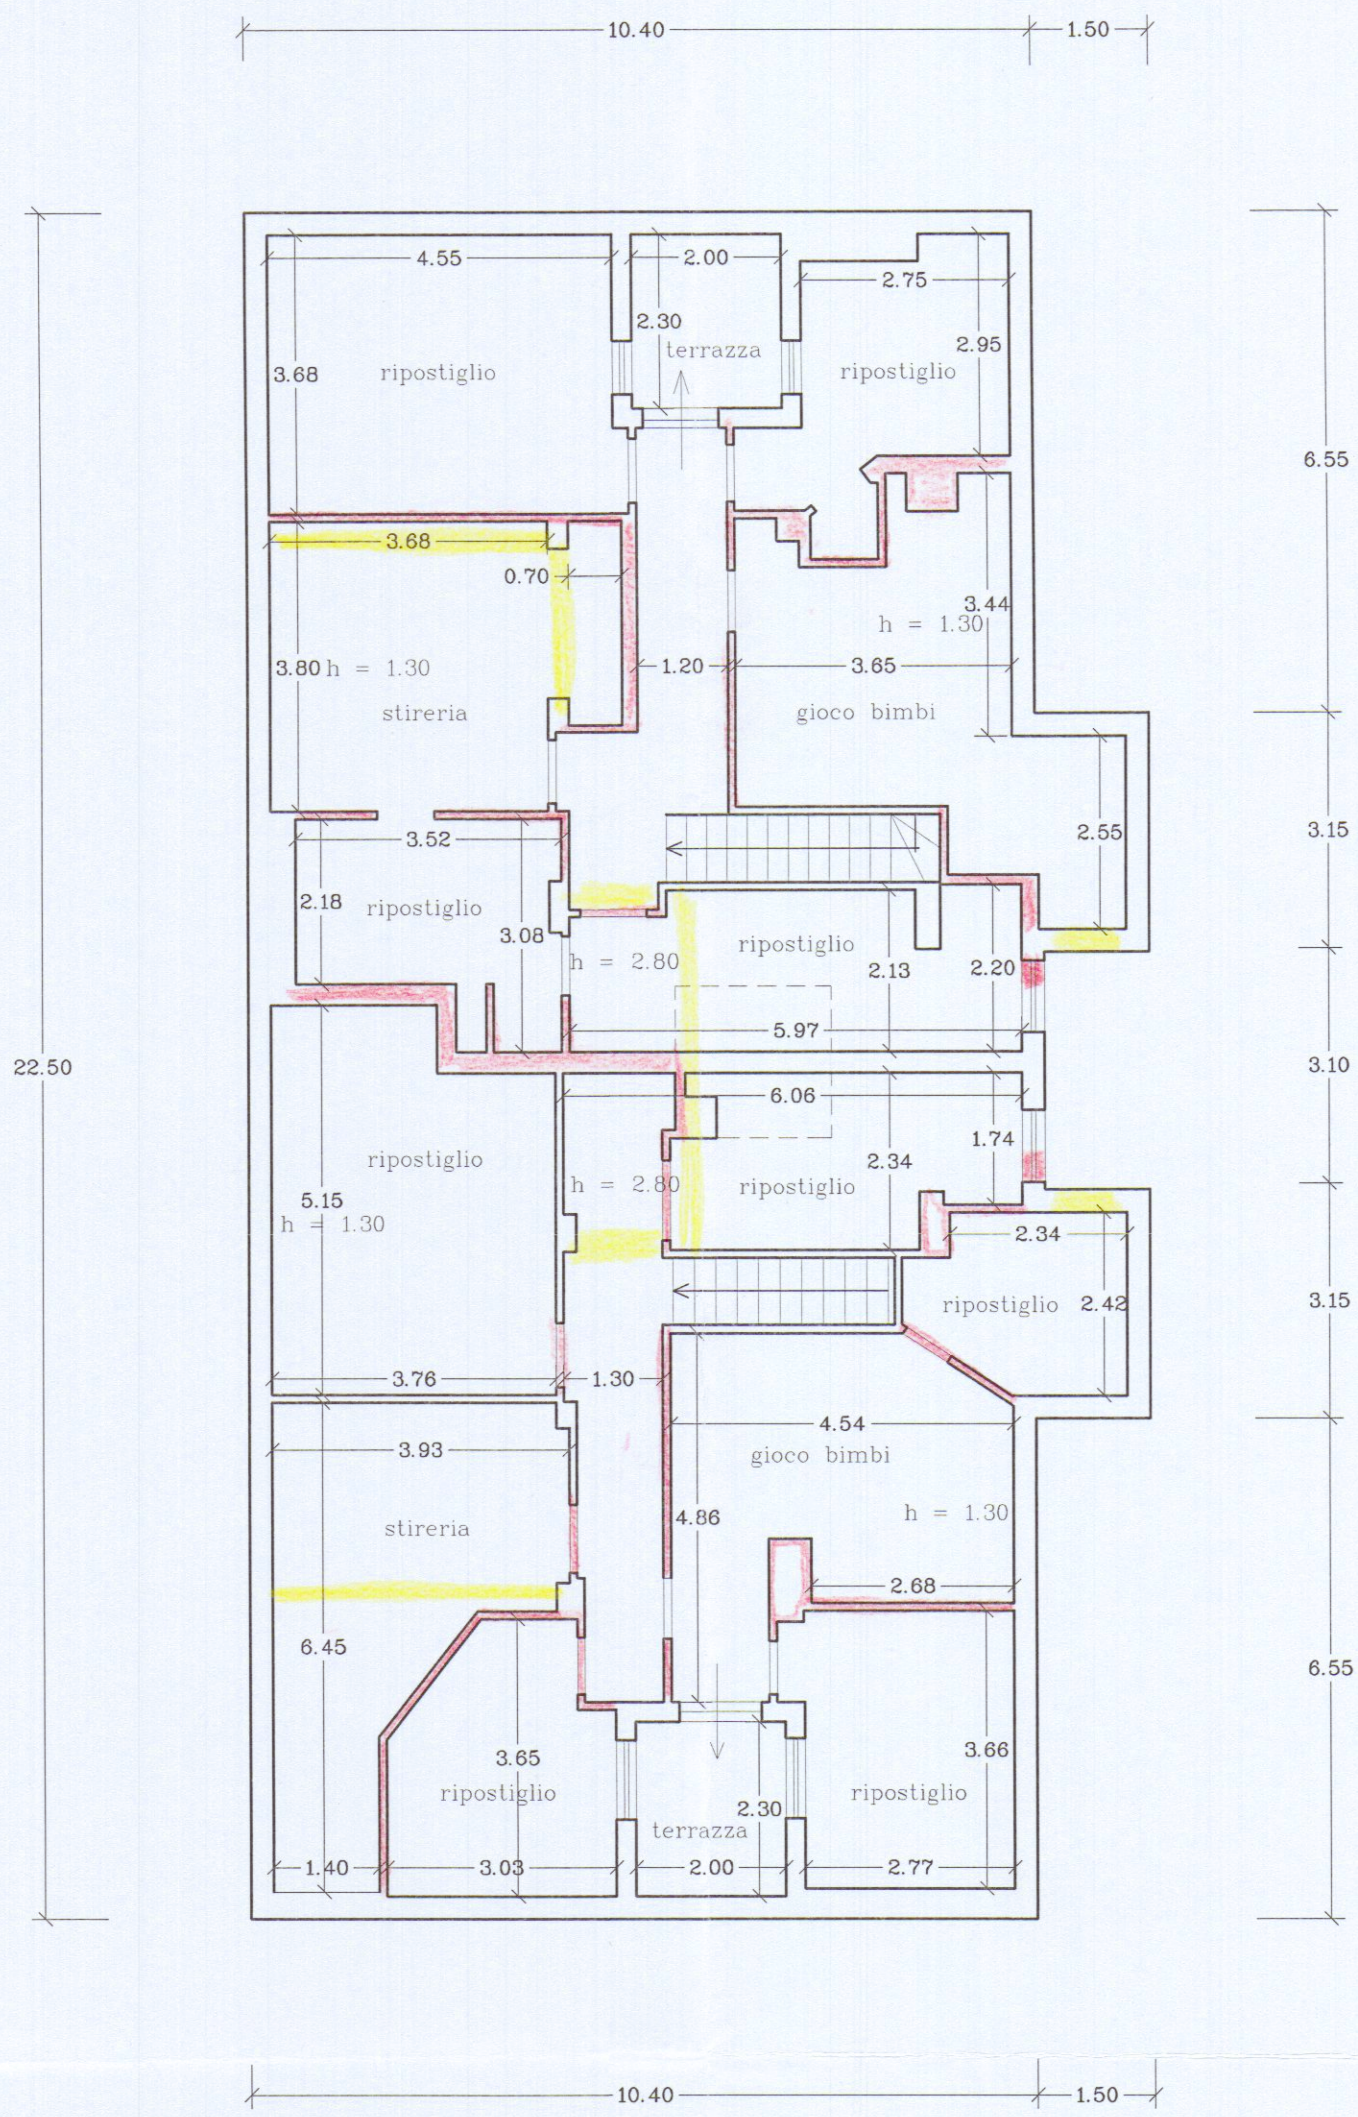

PIANTA PIANO SOTTOTETTO