

6 APR 1990

PROGETTO DI CAPANNONE AD USO DEPOSITO ED UFFICI

SITO IN VIALE G. GALILEI MARINA DI CARRARA

PROPRIETA': MOSTI FAUSTO - MOSTI MIRNA - FRA. HO. VER S.n.c

PROGETTISTA: Dott. Ing. A. Dazzi

PROSPETTI SEZIONI

Scala: 1:100

Tav. N° 2

DAZZI Ing. ALBERTO

Via F. Cavallotti, 4 - Marina di Carrara

Tel. 0595/76265

C.F. D. 22.000.36831 B832R

P. IVA 00117900452

VARIANTE
APPROVATO

CONTROLLATO
IL TECNICO

VARIANTE

Approvato dal Sindaco alle condizioni


della concessione edilizia originaria

n. 196 del 13.6.89


CARRARA, il 24 AGO 1990

IL DIRIGENTE 1° DIPARTIMENTO


(Arch. Claudio Vazzani)

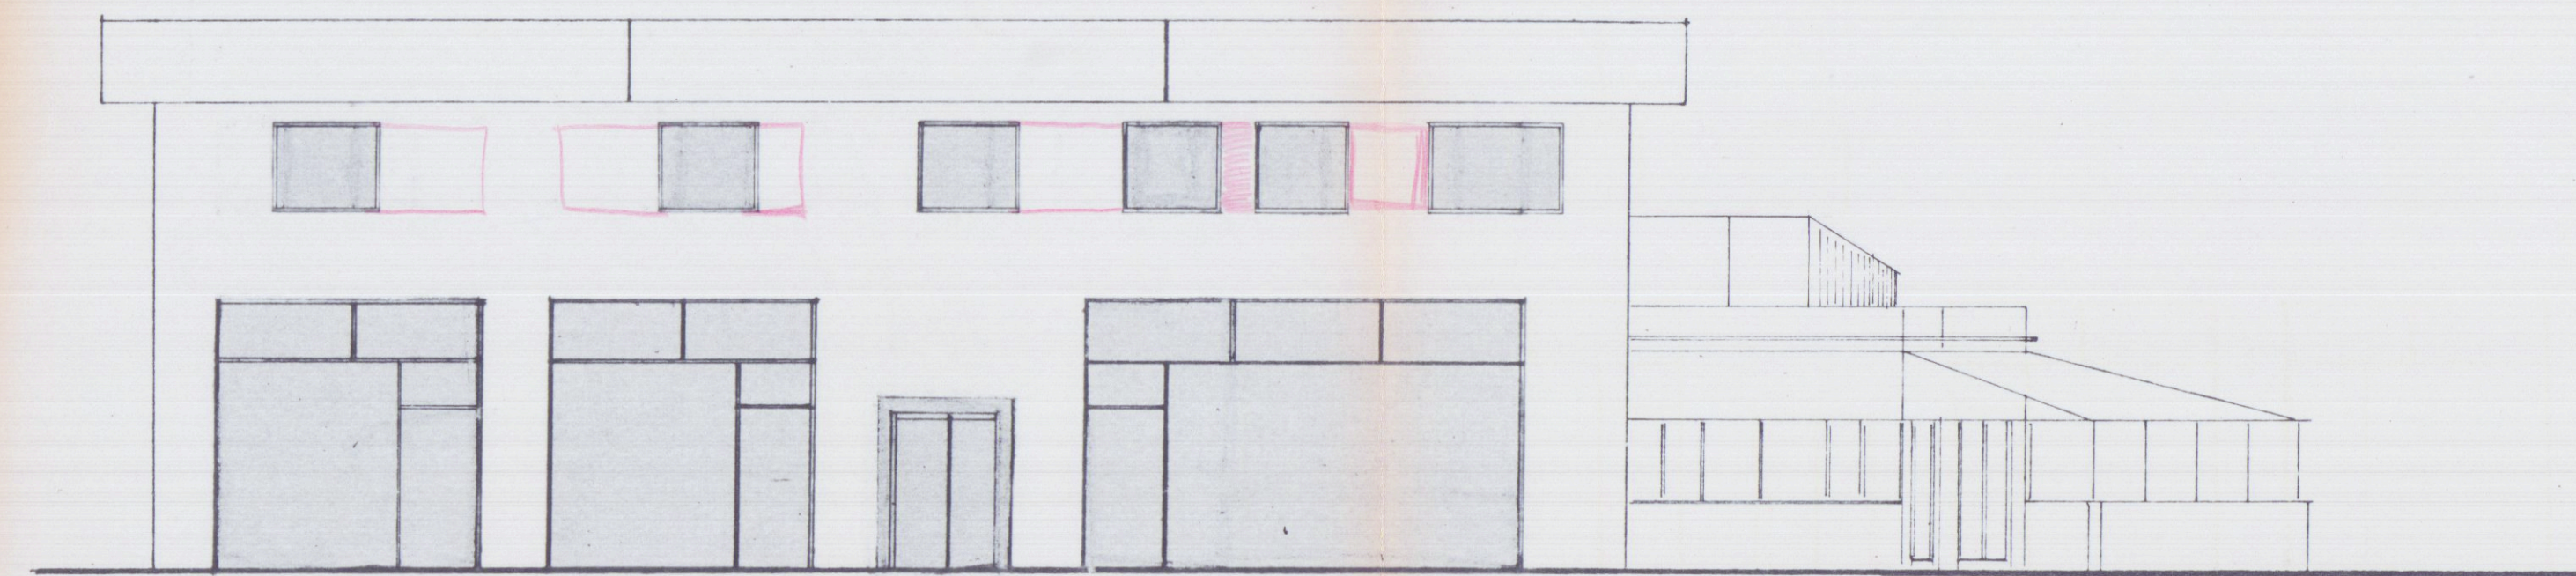


Prospetto OVEST

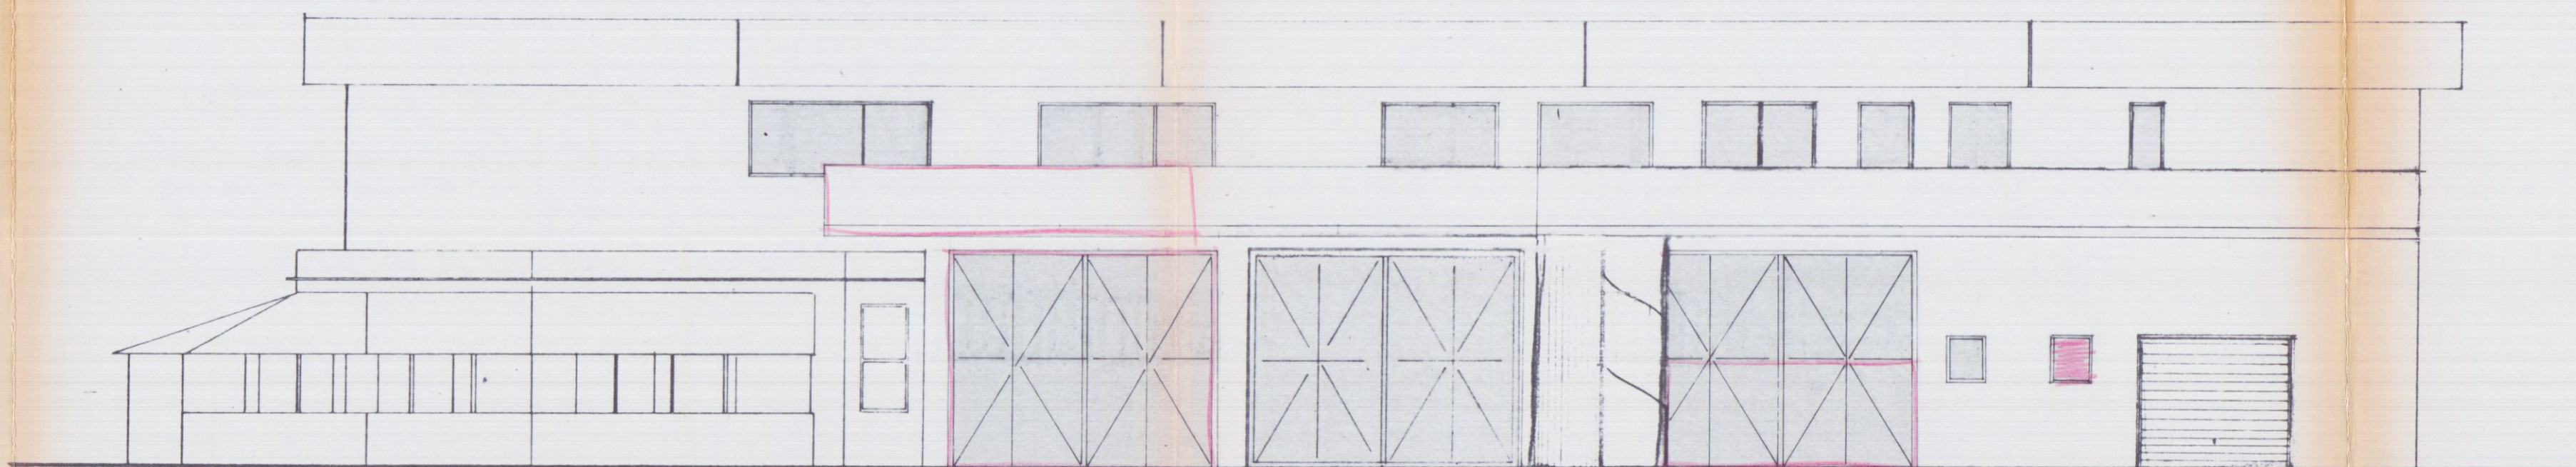


Prospetto SUD

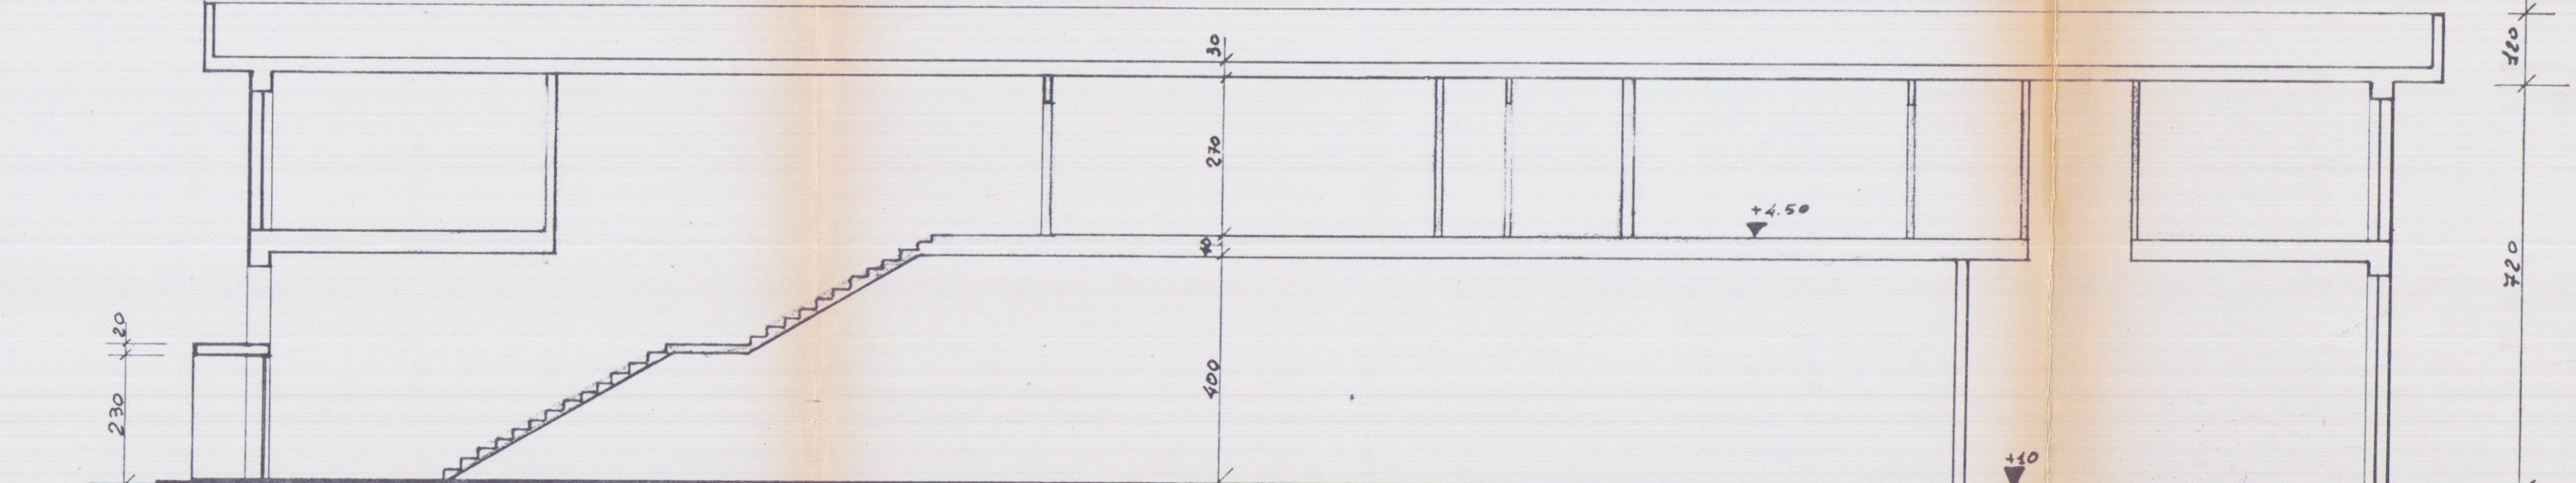


Sezione A-A

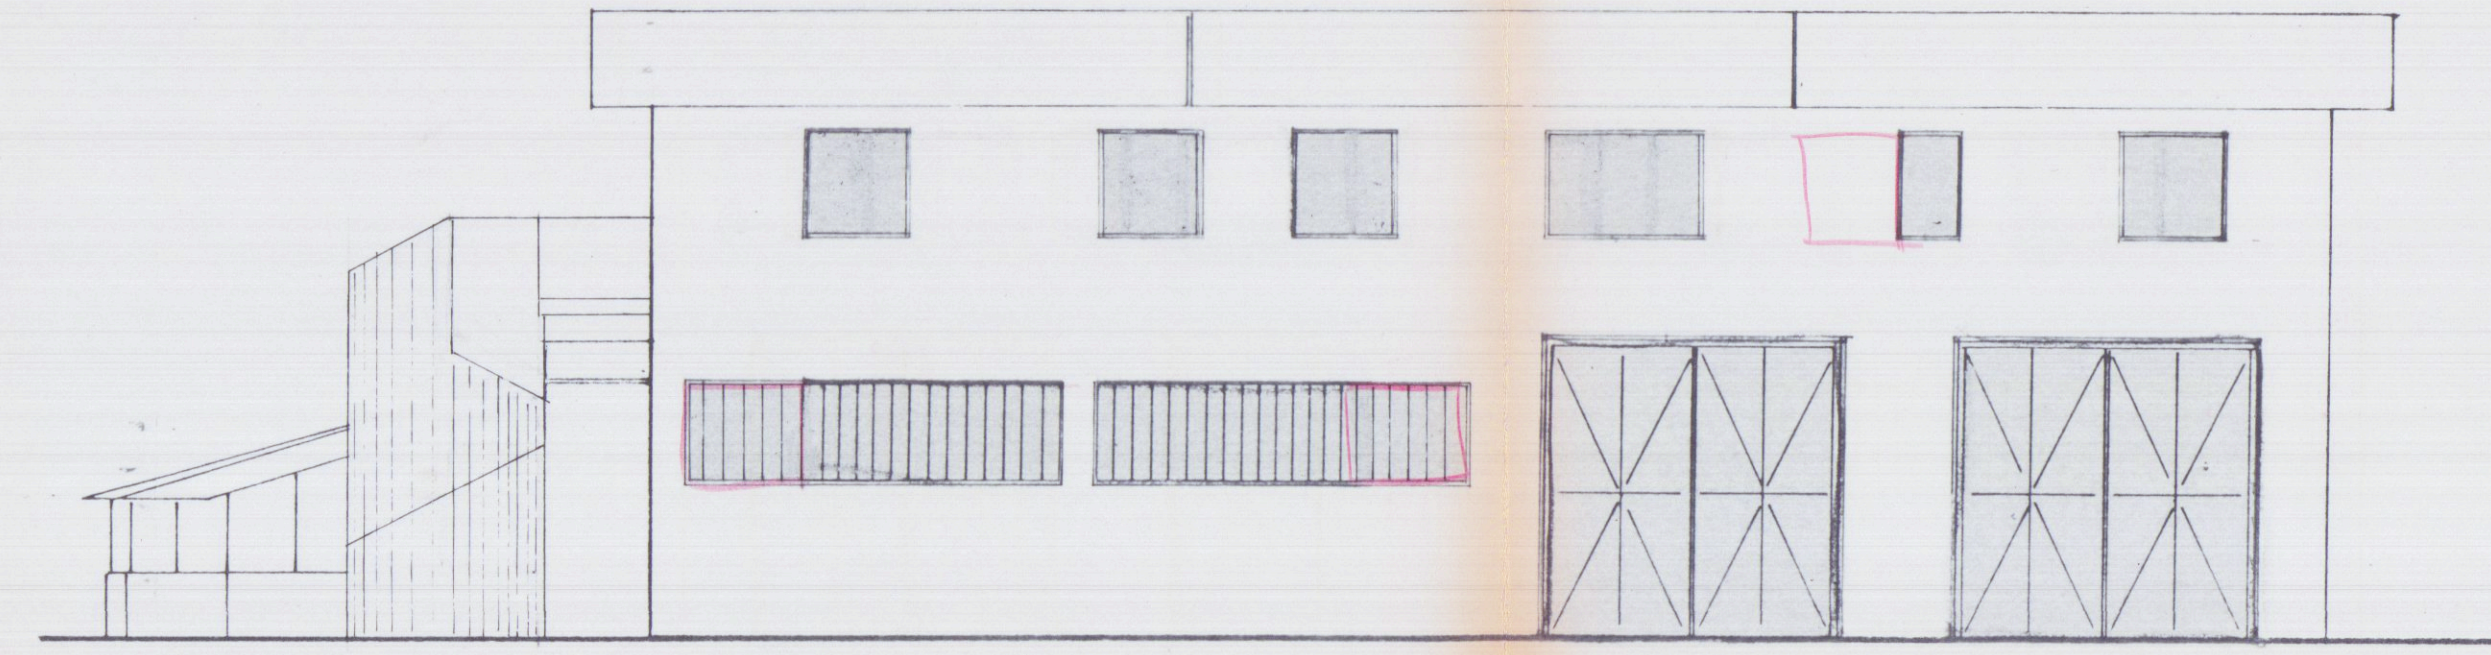

Prospetto EST

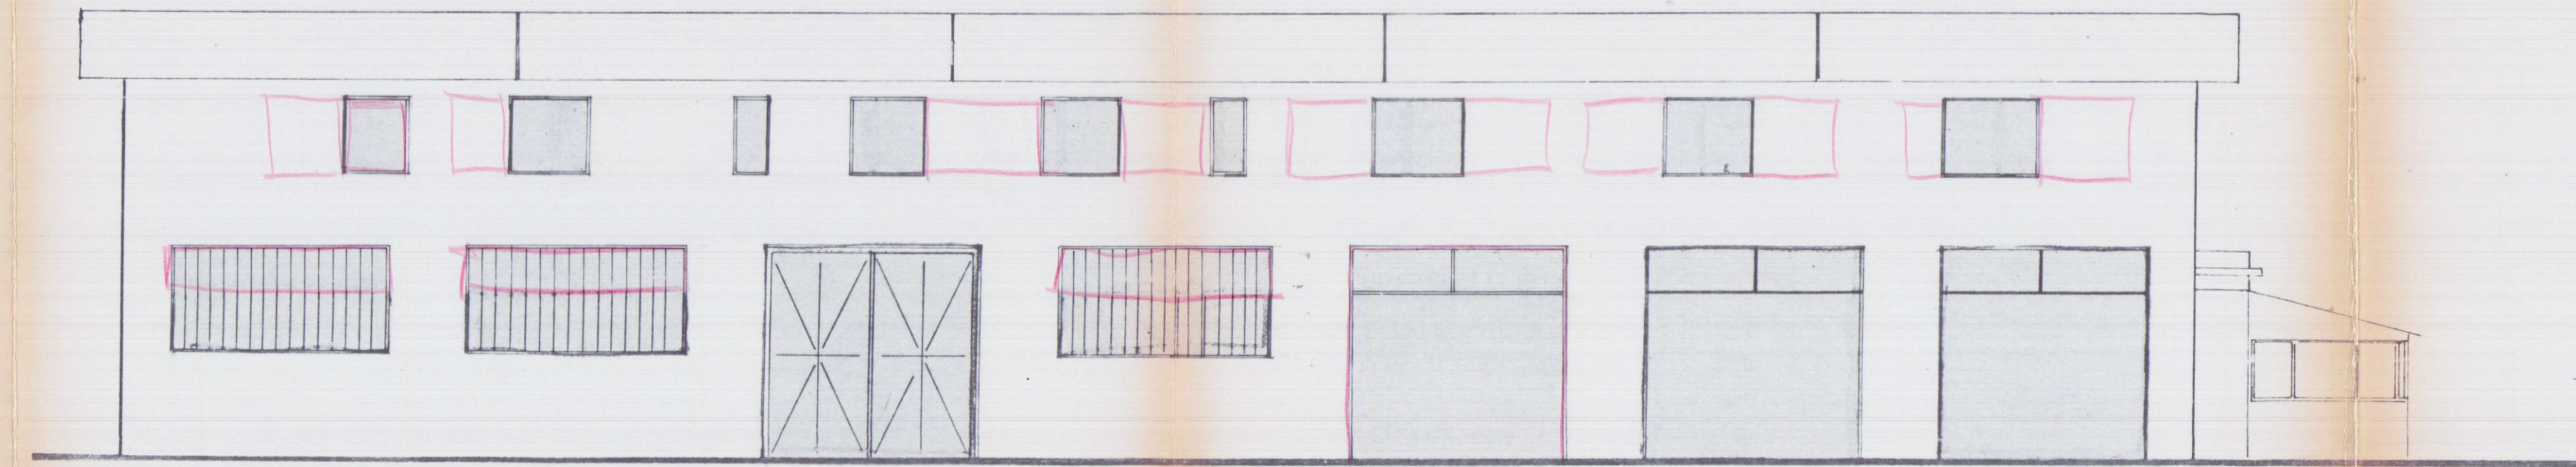

Prospetto NORD

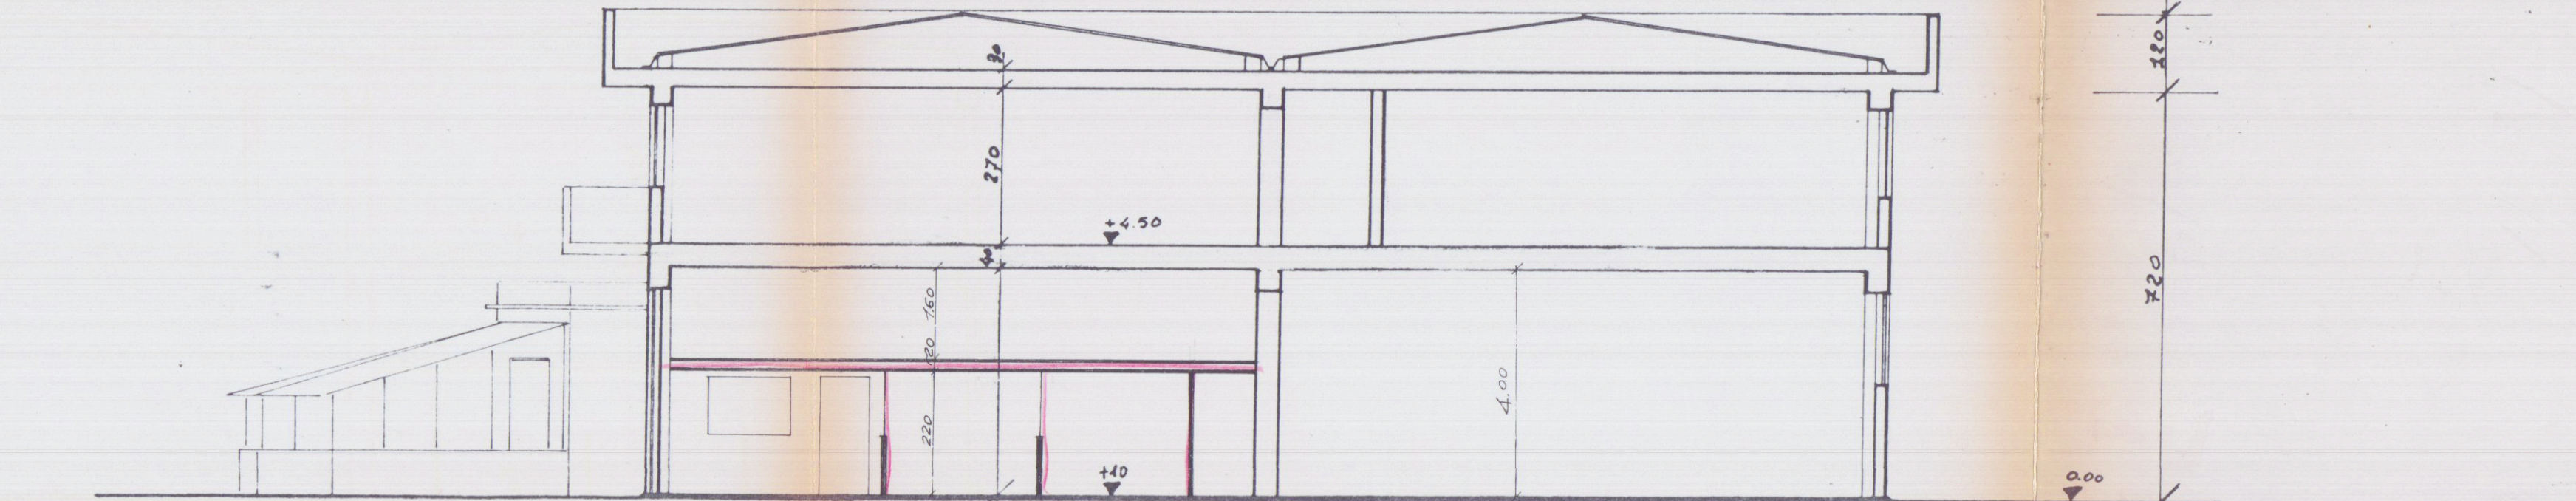

Sezione B-B