

COMUNE DI CARRARA
U.O. Sportello Unico alle Imprese
APPROVATO


Autorizzazione Unica N° 272 del 02/10/16
(ai sensi del DPR 440/00)



PROGETTAZIONE:

Ing. Giuseppe FRUZZETTI

Via Cavour 17 - 54033 CARRARA

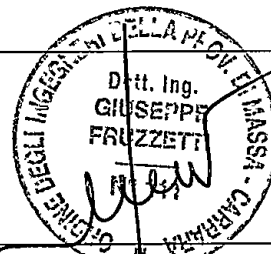


COMMITTENTE:

PORTO DI CARRARA S.p.A.

Viale Da Verrazzano - 54033 CARRARA

0	13/04	PRIMA USCITA			
REV.	DATA	DESCRIZIONE	DISEGN.	CONTR.	APPROV.
PROPRIETA': A.RE.A S.p.A. Viale D. Zaccagna - 54033 CARRARA			FILE		
OGGETTO: REALIZZAZIONE DI FABBRICATI AD USO UFFICI E DI SERVIZIO PER IL POTENZIAMENTO DELL'AREA RETROPORTUALE MARINA DI CARRARA - VIALE ZACCAGNA			SCALA 1:2000	TAVOLA 9	
TITOLO: SUPERFICI A VERDE					

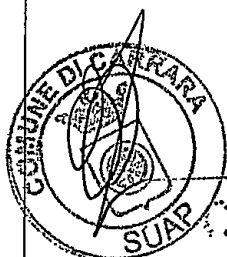

COMUNE DI CARRARA
U.O. Sportello Unico alle Imprese
APPROVATO


Autorizzazione Unica N° 876 del 04/10/16
(ai sensi del DPR 440/00)



PROGETTAZIONE:

Ing. Giuseppe FRUZZETTI

Via Cavour 17 - 54033 CARRARA

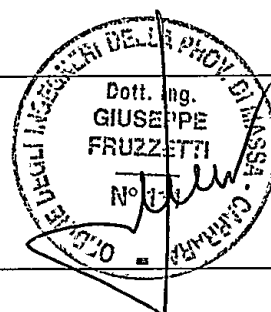

COMMITTENTE:

PORTO DI CARRARA S.p.A.


Viale Da Verrazzano - 54033 CARRARA

0	13/04	PRIMA USCITA			
REV.	DATA	DESCRIZIONE	DISEGN.	CONTR.	APPROV.
PROPRIETA': A.RE.A S.p.A. Viale D. Zaccagna - 54033 CARRARA			FILE		
OGGETTO: REALIZZAZIONE DI FABBRICATI AD USO UFFICI E DI SERVIZIO PER IL POTENZIAMENTO DELL'AREA RETROPORTUALE MARINA DI CARRARA - VIALE ZACCAGNA			SCALA 1:2000	TAVOLA 10	
TITOLO: SCHEMA FOGNATURA BIANCA					



COMUNE DI CARRARA
U.O. Sportello ... alle Imprese
APPROVATO

Autorizzazione Unica N° 274 del 04/10/16
(ai sensi del D.Lgs. 440/00)

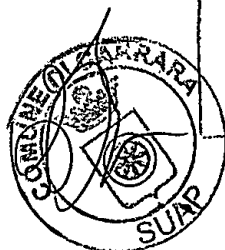

PROGETTAZIONE:

Ing. Giuseppe FRUZZETTI

Via Cavour 17 - 54033 CARRARA

COMMITTENTE:

PORTO DI CARRARA S.p.A.


Viale Da Verrazzano - 54033 CARRARA

0	13/04	PRIMA USCITA			
REV.	DATA	DESCRIZIONE	DISEGN.	CONTR.	APPROV.
PROPRIETA': A.RE.A S.p.A. Viale D. Zaccagna - 54033 CARRARA			FILE		
OGGETTO: REALIZZAZIONE DI FABBRICATI AD USO UFFICI E DI SERVIZIO PER IL POTENZIAMENTO DELL'AREA RETROPORTUALE MARINA DI CARRARA - VIALE ZACCAGNA			SCALA 1:200	TAVOLA 11	
TITOLO: IMPIANTO FOTOVOLTAICO POSIZIONAMENTO - PIANTA COPERTURE					

- LIMITE DI PROPRIETA'
- LIMITE CENTRO INTERMODALE / AREA PRODUTTIVA
- FABBRICATI ESISTENTI
- FABBRICATI IN PROGETTO
- VERDE ESISTENTE
- VERDE IN PROGETTO

SUPERFICI A VERDE ESISTENTE		
SUPERFICIE FONDIARIA	VERDE ESISTENTE	RAPPORTO
V1	MQ 6584,0	11,66 %
V2	MQ 69,0	
V3	MQ 45,0	
V4	MQ 20,0	
MQ 57598	MQ 6718,0	

SUPERFICI A VERDE PROGETTO		
SUPERFICIE FONDIARIA	VERDE PROGETTO	RAPPORTO
V1	MQ 6584,0	14,36 %
V2	MQ 69,0	
V3	MQ 45,0	
V4	MQ 20,0	
V5	MQ 90,0	
V6	MQ 41,0	
V7	MQ 107,0	
V8	MQ 1318,0	
MQ 57598	MQ 8274,0	

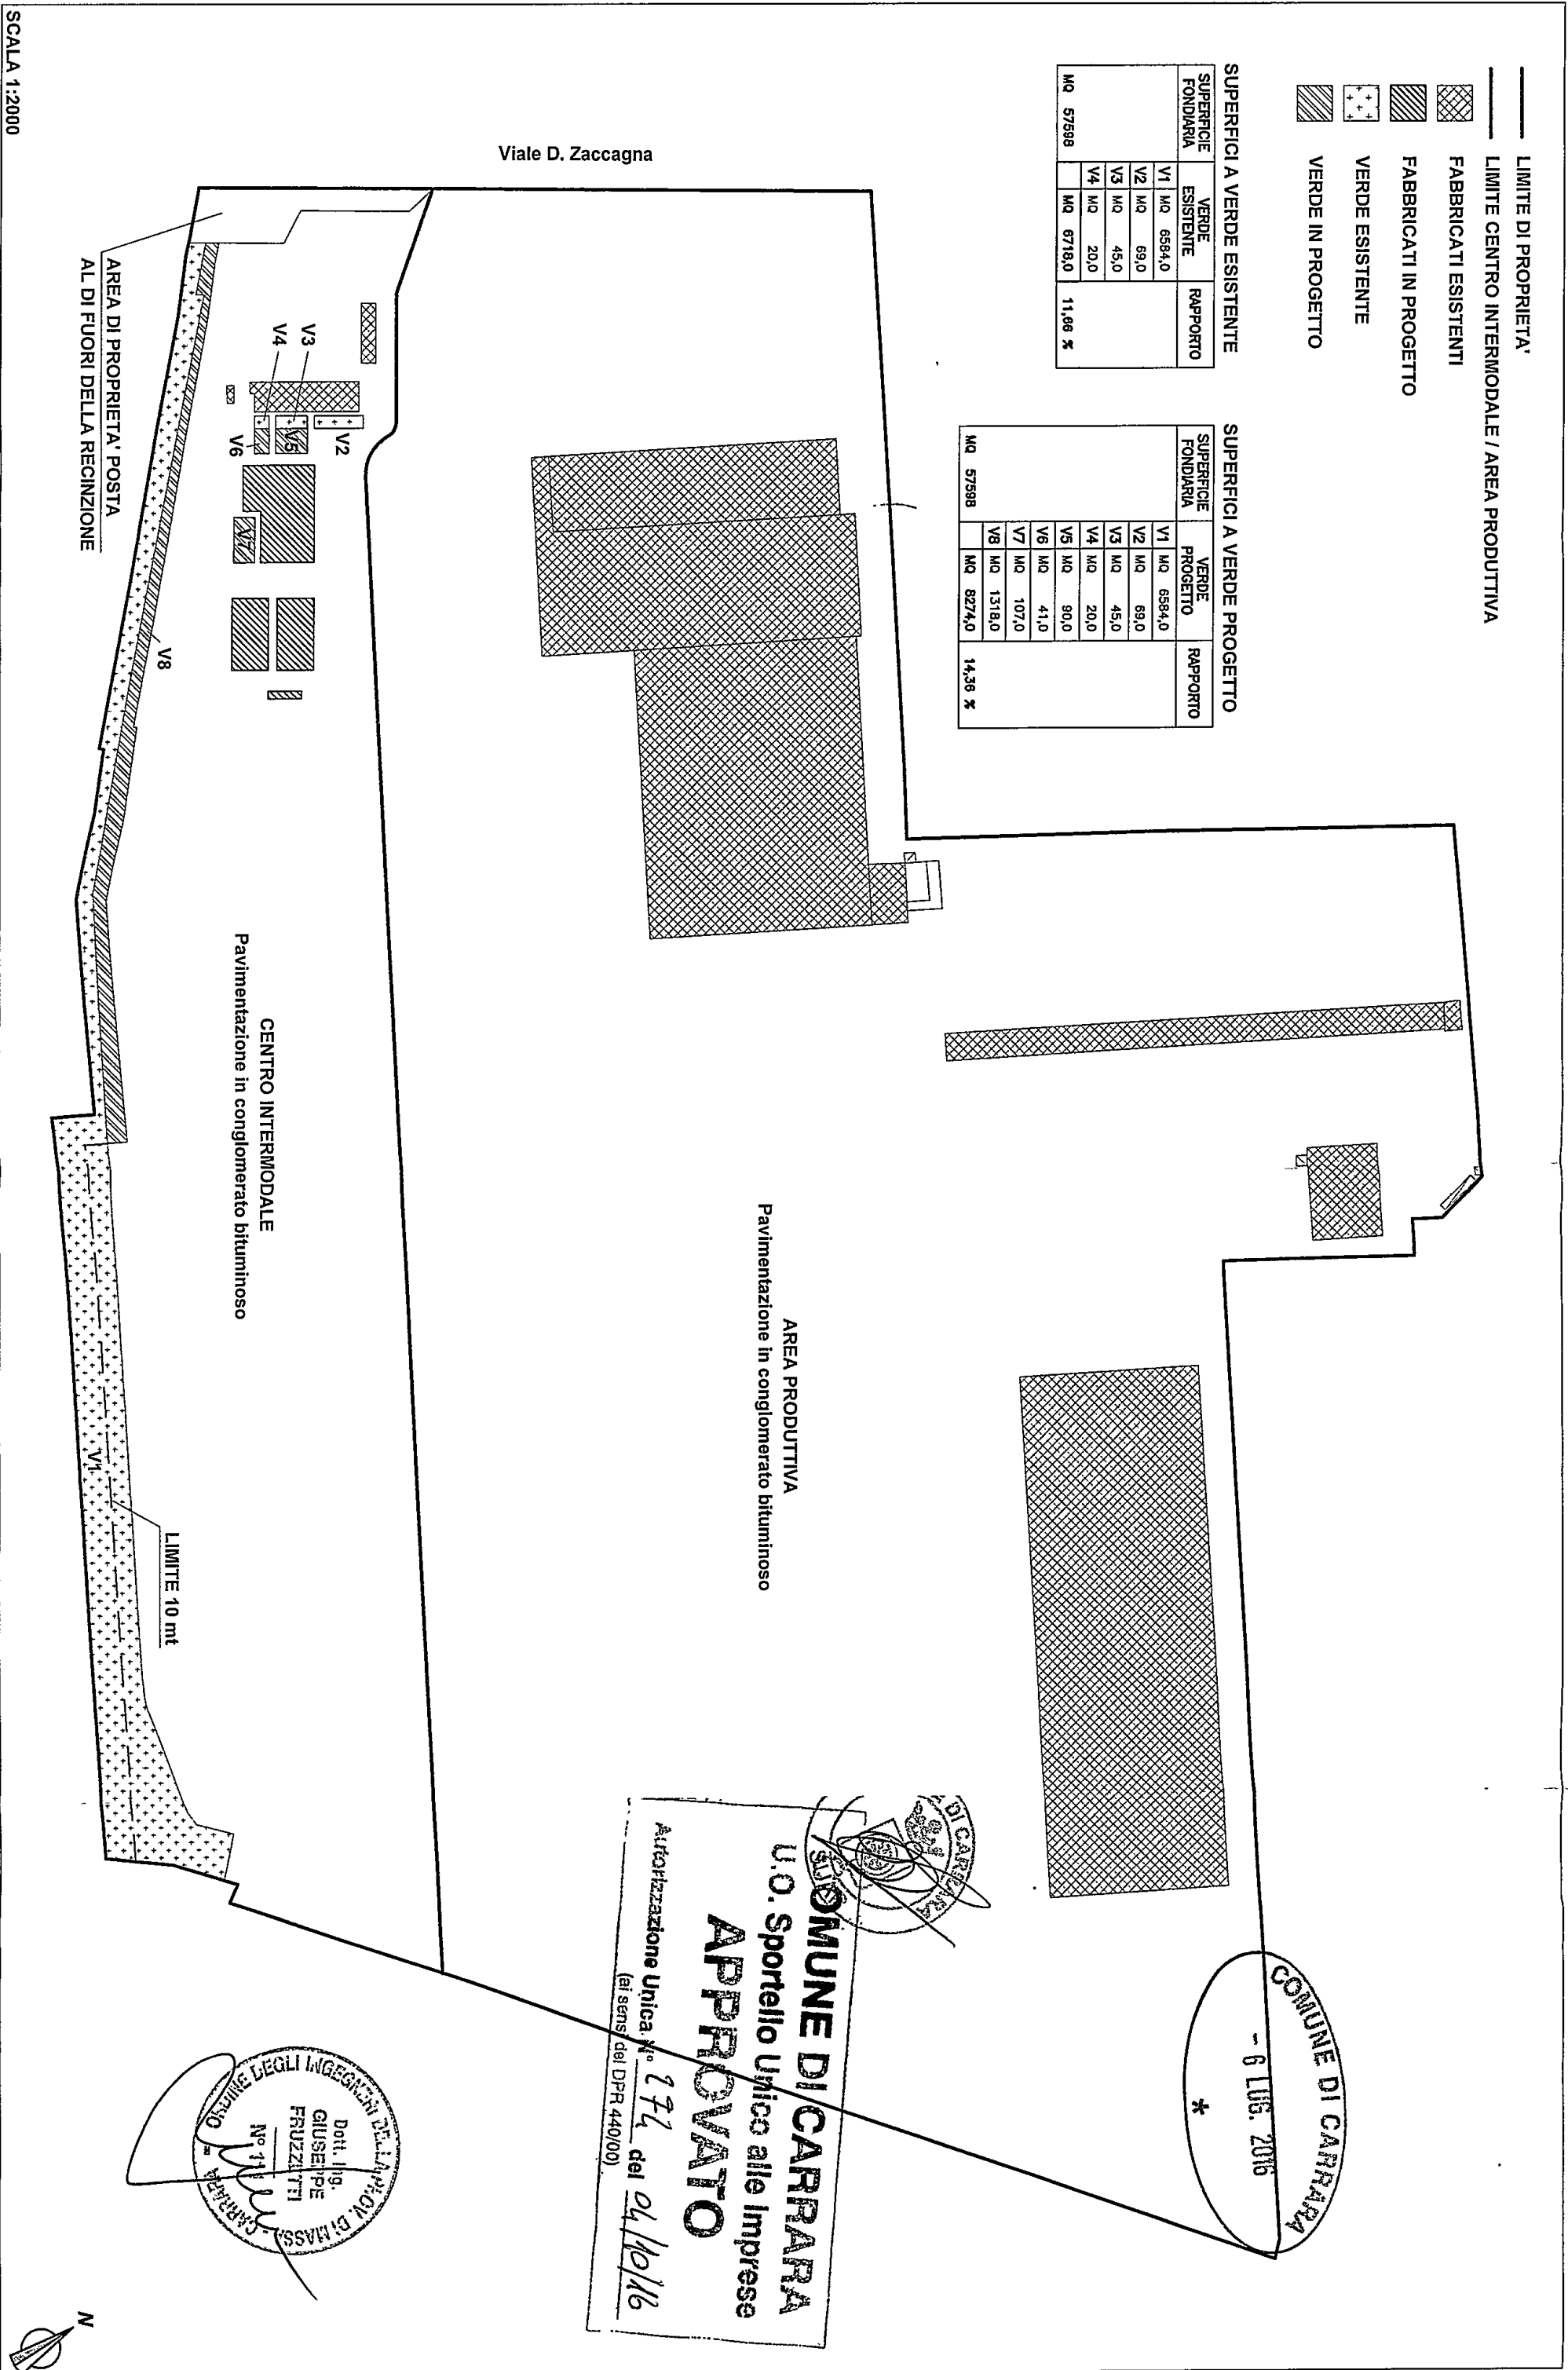

COMUNE DI CARRARA
- 6 Lug. 2016
*


COMUNE DI CARRARA
U.O. Sportello Unico alle Imprese
APPROVATO
Autorizzazione Unica N° 1774 del 04/10/16
(ai sensi del DPR 440/00)

Ordine degli Ingegneri della Provincia di Massa Carrara
Dott. Ing. GIUSEPPE FRUZZETTI
N° 111

- LIMITE DI PROPRIETA'
- LIMITE CENTRO INTERMODALE / AREA PRODUTTIVA
- ▨ FABBRICATI ESISTENTI
- ▨ FABBRICATI IN PROGETTO
- RETE FOGNATURA BIANCA ESISTENTE
- RETE FOGNATURA BIANCA PROGETTO

COMUNE DI CARRARA
U.O. Spett.le Unico alle Imprese
APPROVATO
Atto di approvazione Unica N° 274 del 04/10/16
(ai sensi del DPR 440/00)

COMUNE DI CARRARA
- 6 LUG. 2016
*

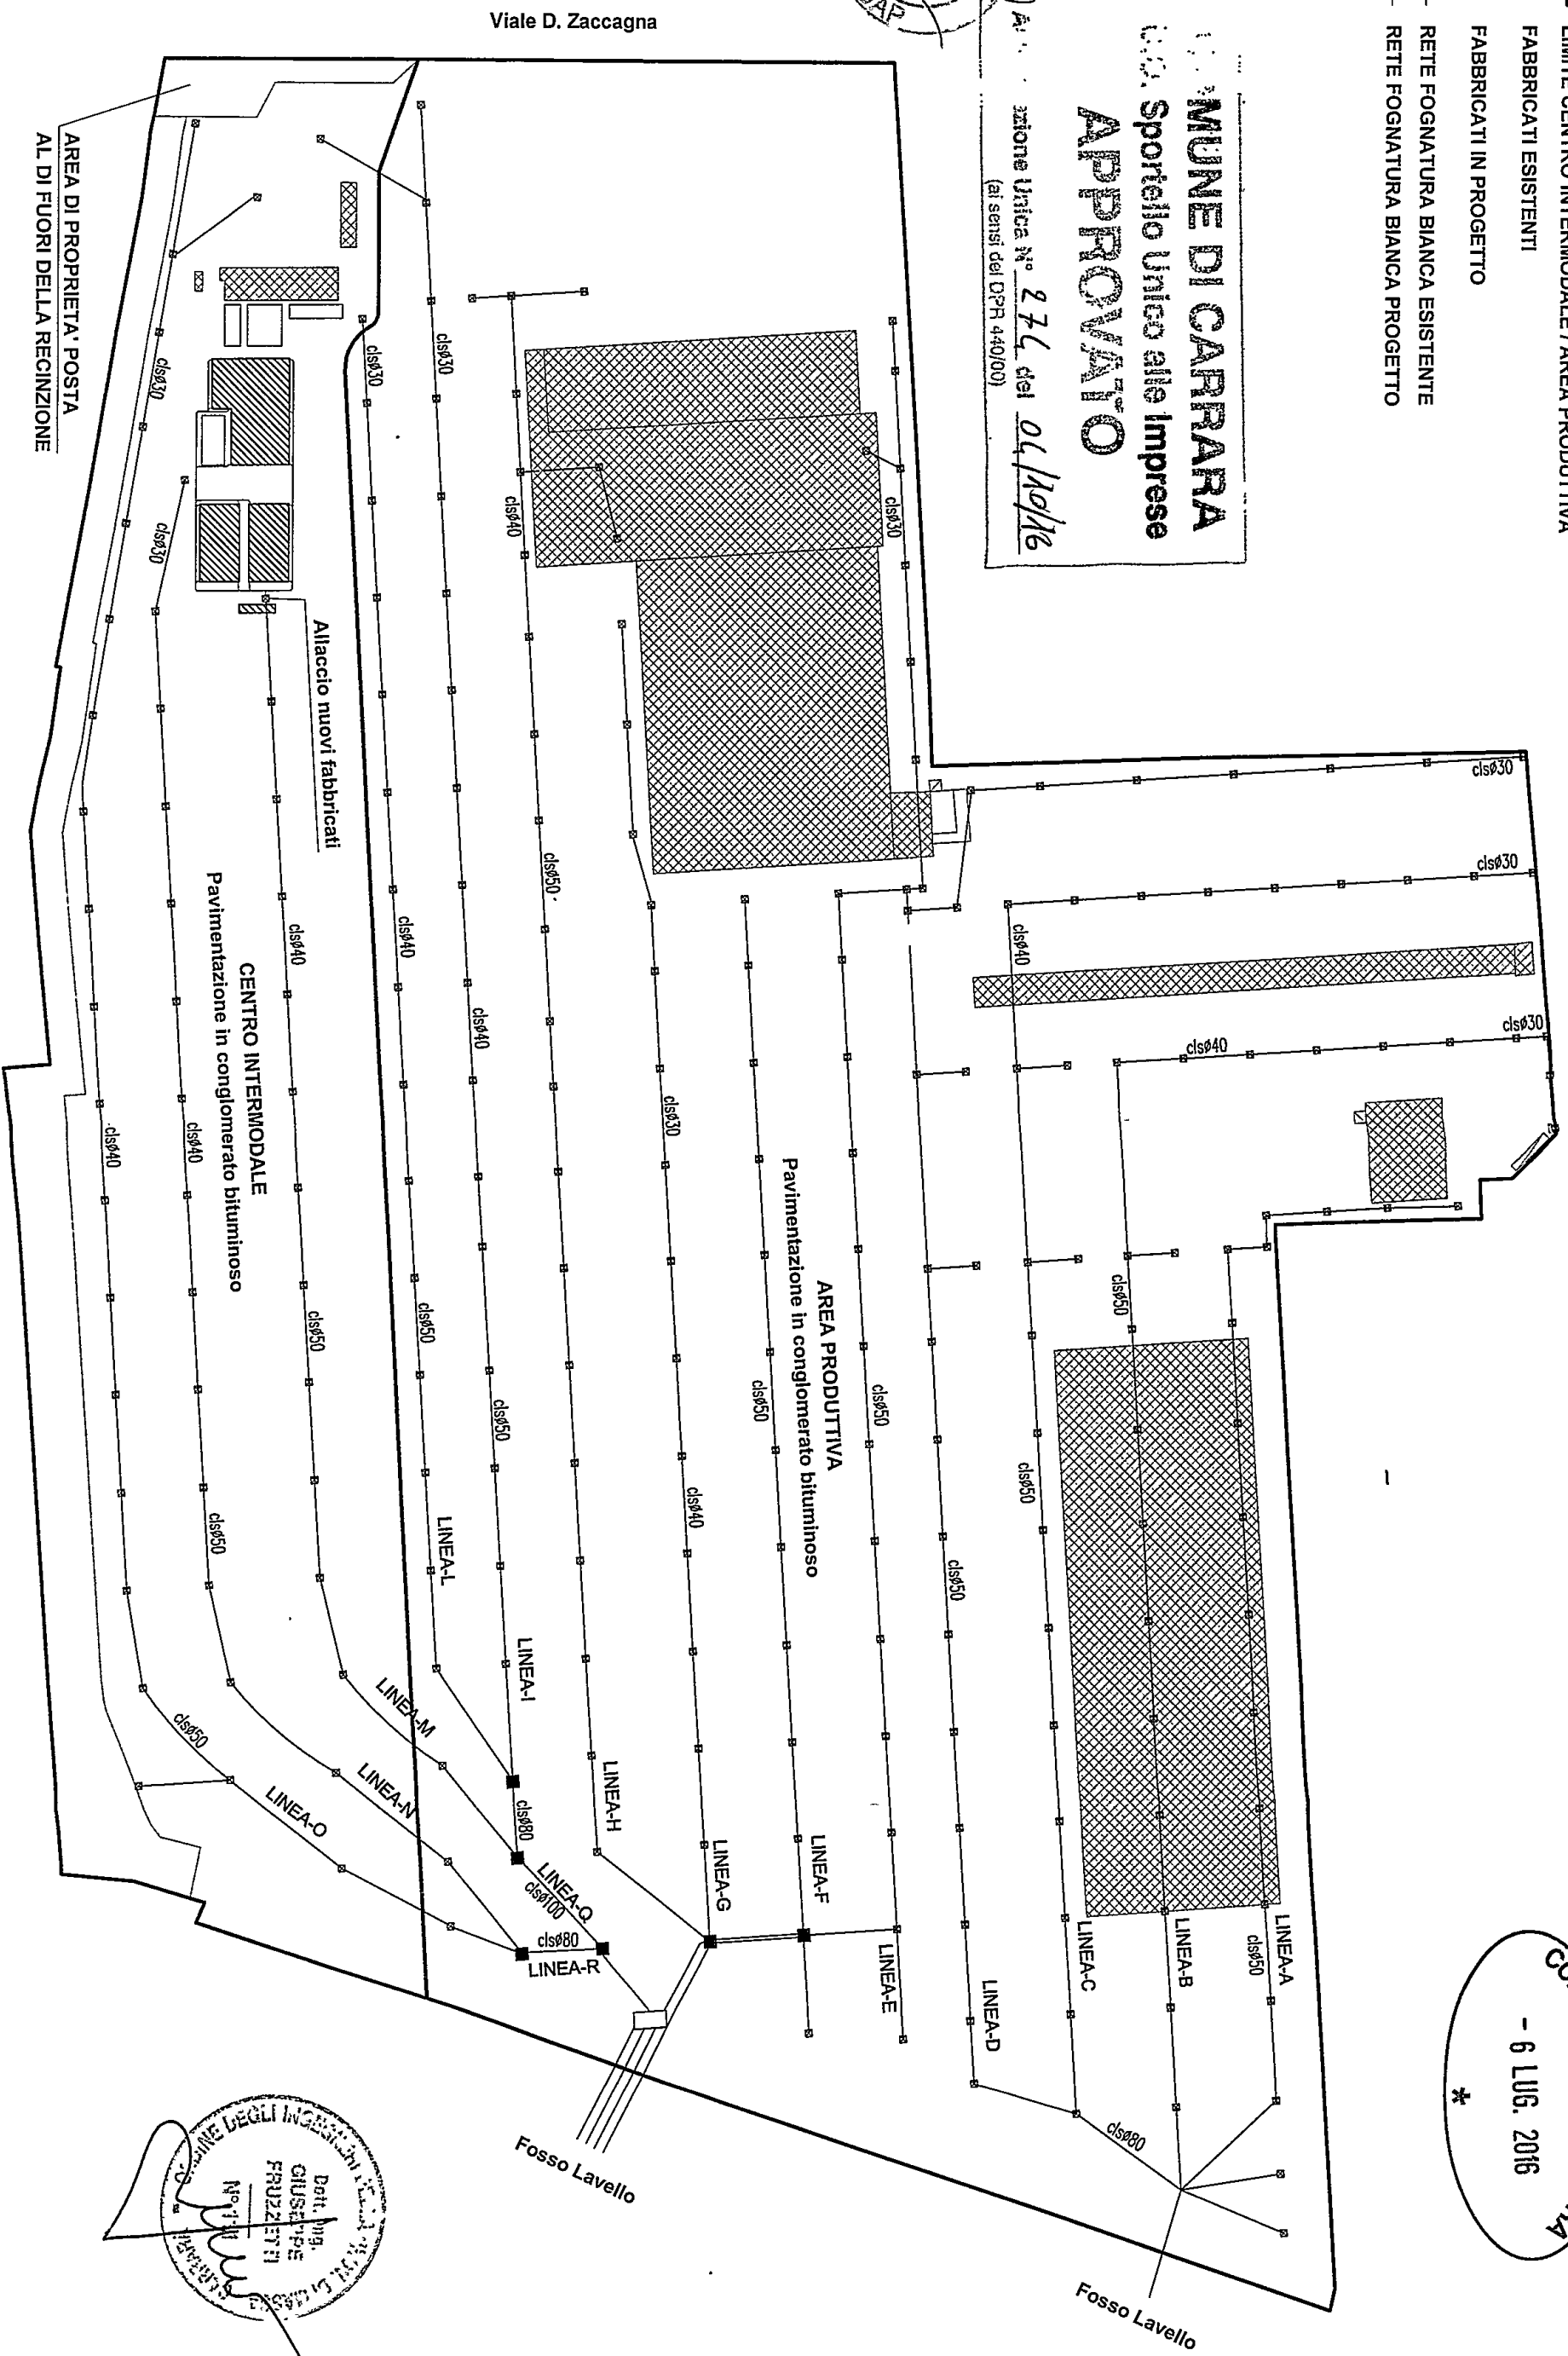


Ing. GIUSEPPE FRUZZETTI
N° 1734
CARRARA

STUDIO TECNICO
ING. GIUSEPPE FRUZZETTI


SCHEMA FOGNATURA BIANCA

REALIZZAZIONE FABBRICATI PER IL
POTENZIAMENTO DELL'AREA RETROPORTEUALE

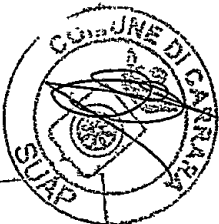

COMUNE DI CARRARA
U.O. Sportello Unico alle Imprese
APPROVATO

Autorizzazione Unica, N° 274 del 07/06/16
(ai sensi del DPR 440/00)

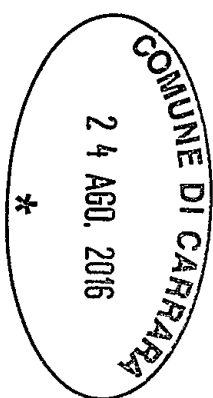

FABBRICATO "A"




n. 32 pannelli fotovoltaici

Scala a pioli con
gabbia di sicurezza

FABBRICATO "B"

n. 14 pannelli fotovoltaici



Scala a pioli con
gabbia di sicurezza

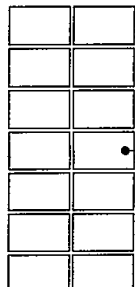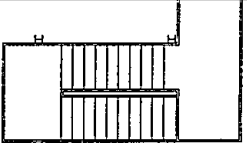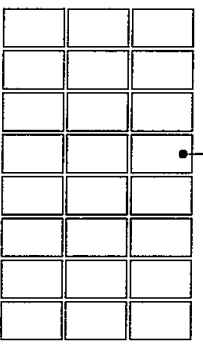

n. 14 pannelli fotovoltaici

Scala a pioli con
gabbia di sicurezza

FABBRICATO "C"

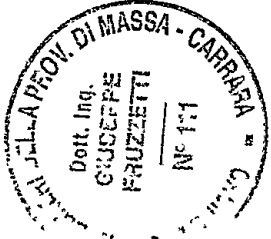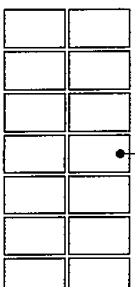

SCALA 1:200

STUDIO TECNICO

ING. GIUSEPPE FRUZZETTI

IMPIANTO FOTOVOLTAICO

POSIZIONAMENTO - PIANTA COPERTURE

REALIZZAZIONE FABBRICATI PER IL

POTENZIAMENTO DELL'AREA RETROPORTUALE

