



Gestione Condominiale
Rilievi Topografici
Progettazione
Pratiche Catastali
Perizie e Stime Immobiliari
Via Puccinetta 8 angolo Via Roma - 54033 CARRARA
Telefono (059) 72035

BENVENUTI geom. Paolo
CAPOVANI geom. Marco
TAVARINI geom. Stefano

COMUNE di CARRARA

APPROVATO

Progetto:

Ampliamento e sopraelevazione di fabbricato
in sanatoria

Tavola

1

Titolo

Stato precedente l'abuso

Scala

1:100


Progettista

Benvenuti Geom. Paolo


Committente:

Sig.ra FEDERICI Antonietta


Federici Antonietta

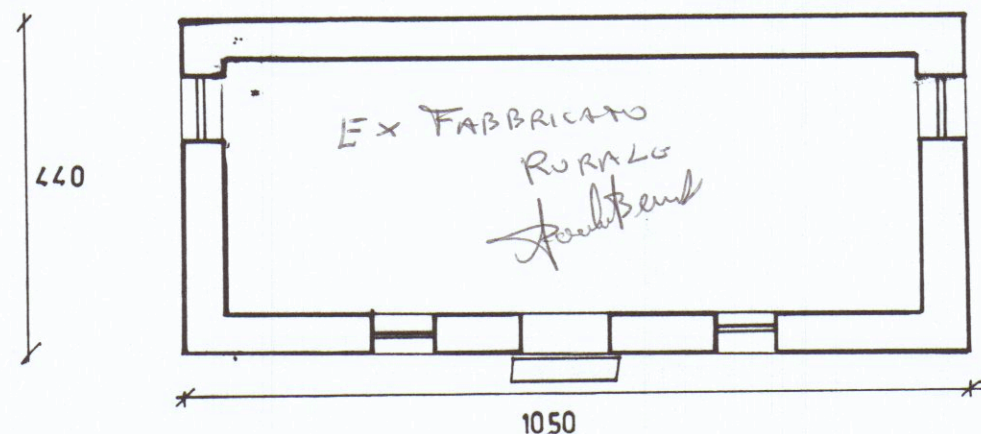


PIANTA

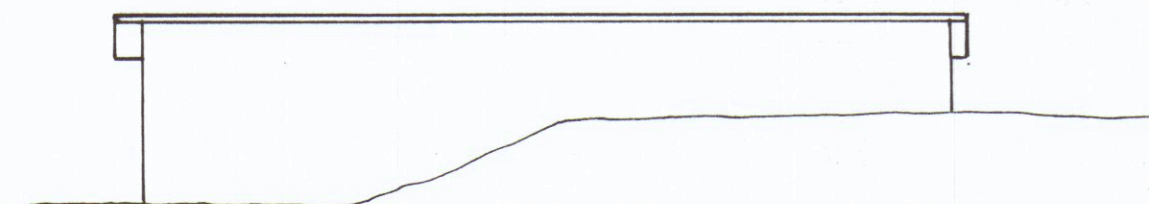

PROSPETTO NORD

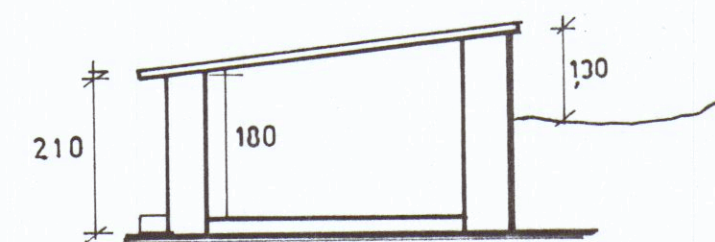

SEZIONE A-A'

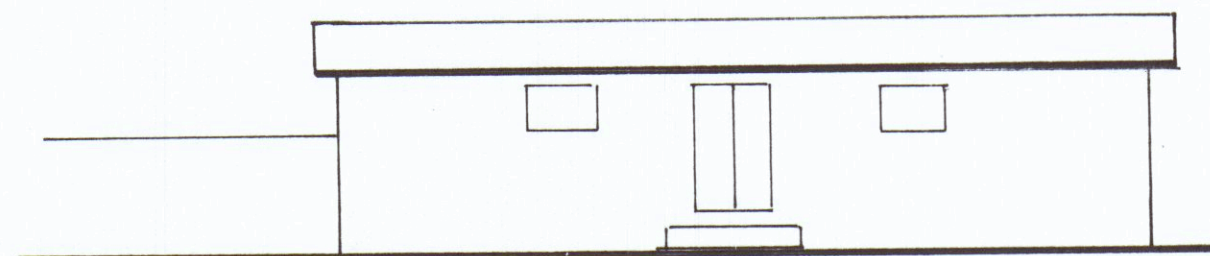

PROSPETTO SUD