

11 DIC. 1973 W

SOLUZIONE

COMUNE DI CARRARA
MARINA DI CARRARA
VIA VICINALE DELLA FOSSA

APPROVATO
10 GIU. 1974
CONTROLLATO
di 230/100

PROGETTO DI COMPLESSO RESIDENZIALE

C.

PROGETTISTA: DOTT. ING. A. DAZZI.



Approvato dal Sindaco alle condizioni
indicate nel permesso di costruzione
N° 49 del 10 GIU. 1974
L'ING. CAPO
Luigi

PROPRIETÀ: S.p.A. PARADISO

LAVORO: PLANIMETRIE


DOTT. ING. A. DAZZI
ALBO DEGLI INGEGNERI - CARRARA

TAV. 1

PLANIMETRIA • RAPP. 1:2000


SEZ. A Fog. 7B.

MAPP. 2802 b - 2803 d = mq. 8.193 + mq. 367 (STRADA) = 8.560 mq. TOT.
2803 a - 2802 a

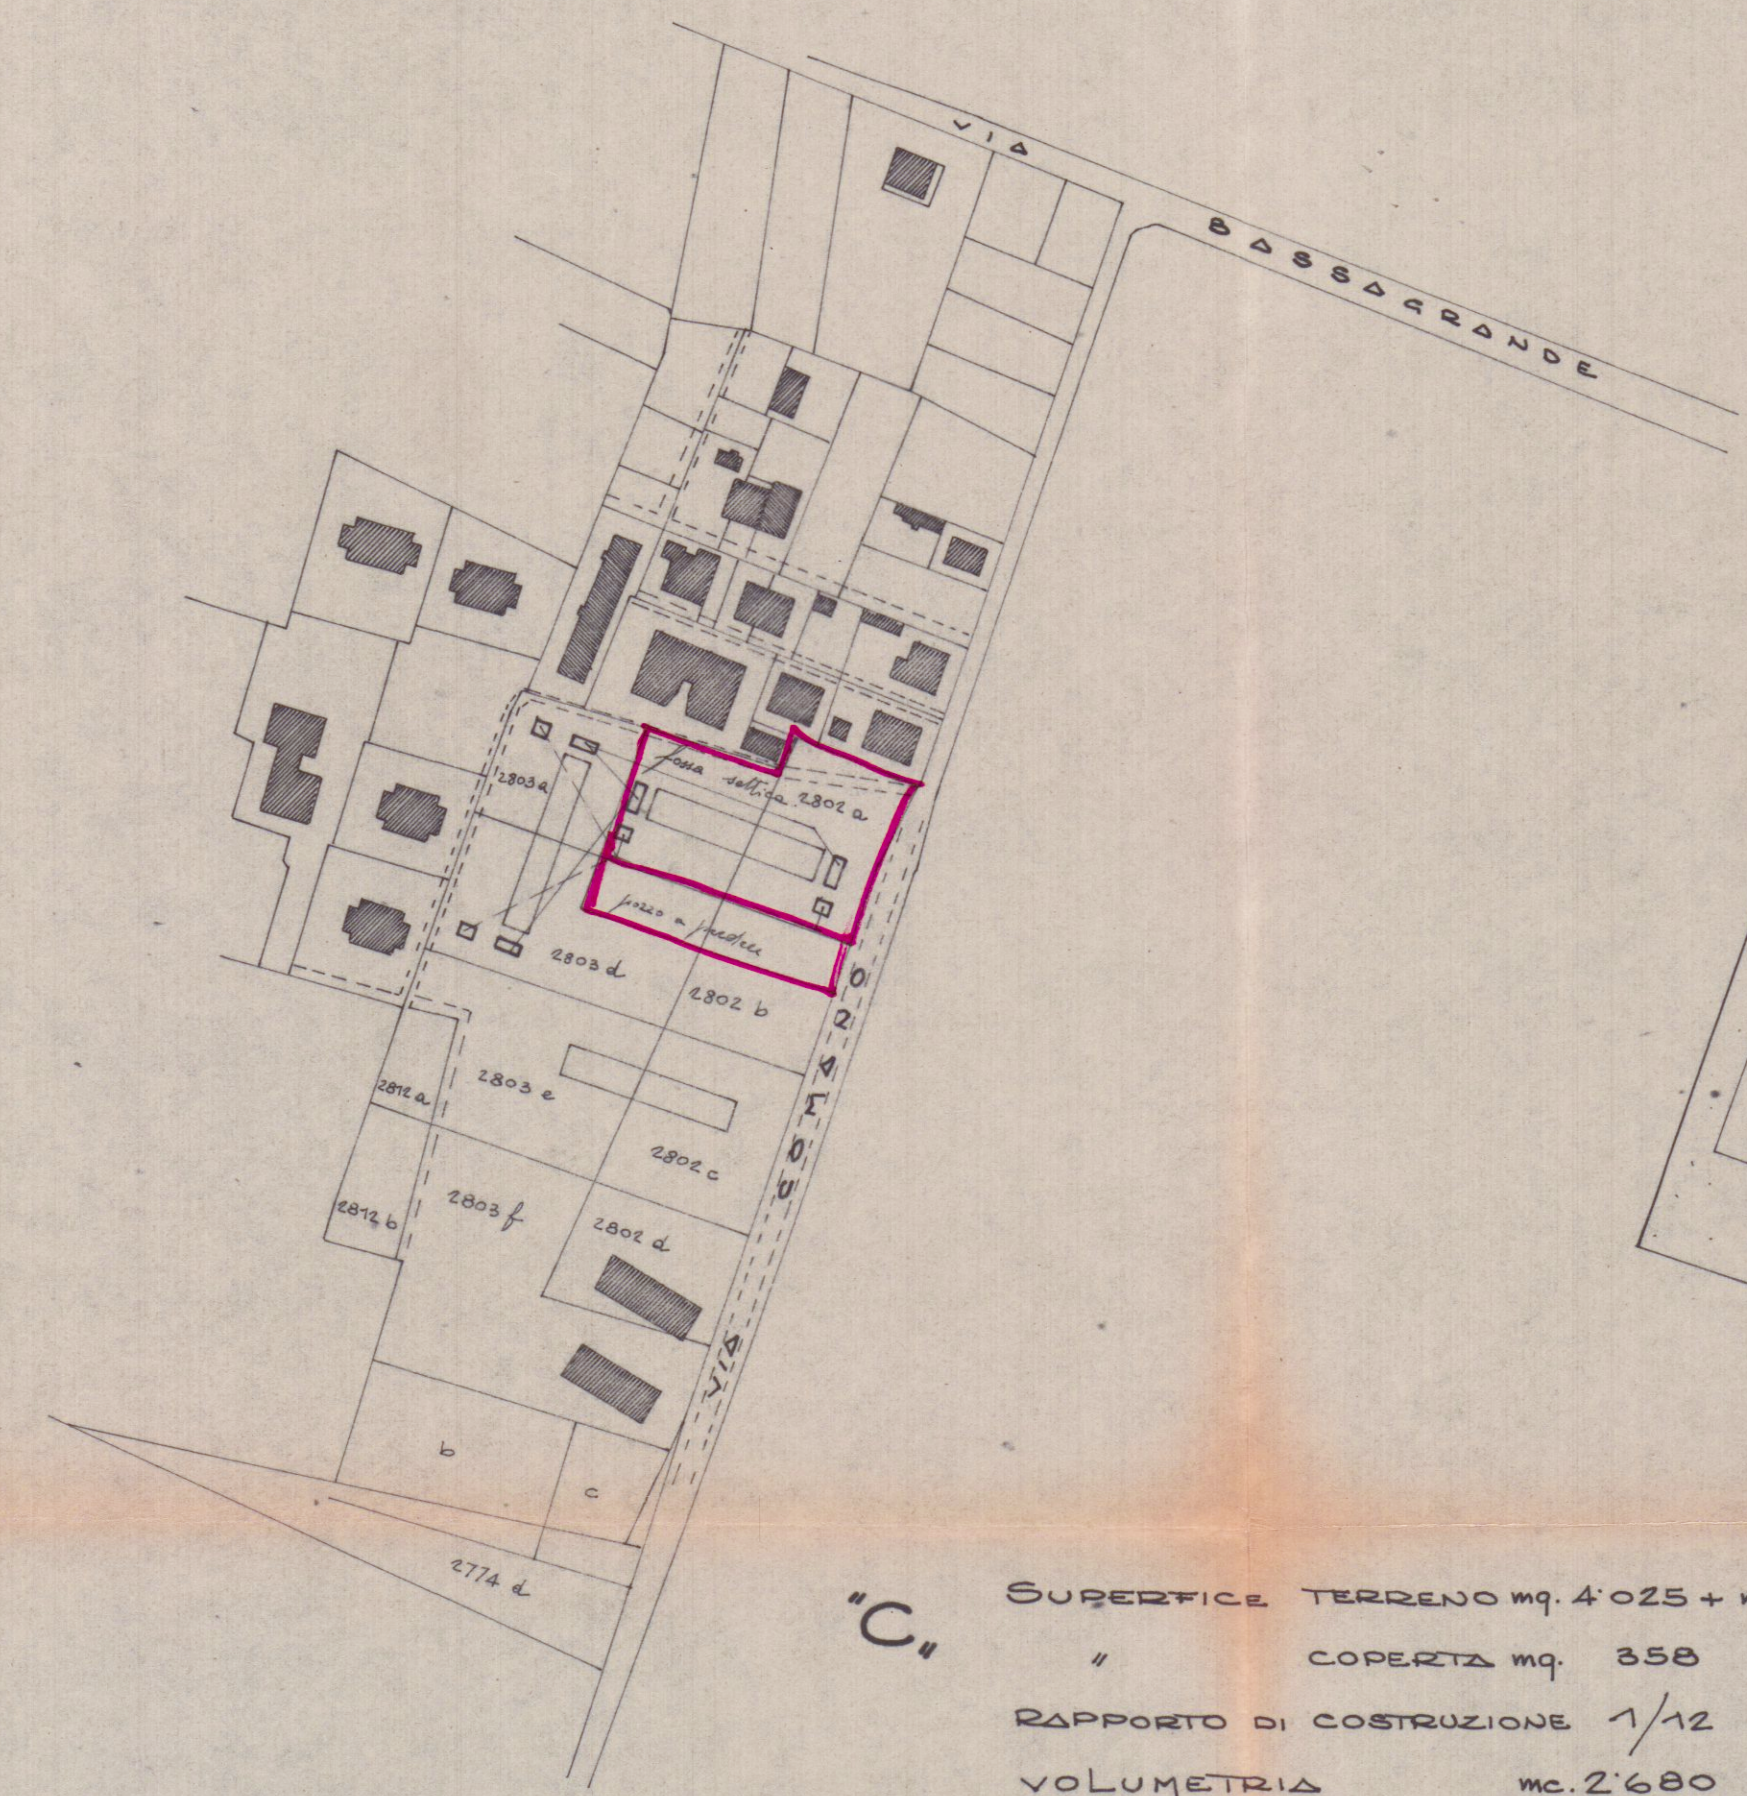


"C"

SUPERFICE TERRENO mq. 4.025 + mq. 255 (STRADA) = 4.280 mq. TOT.
" " COPERTA mq. 358
RAPPORTO DI COSTRUZIONE 1/12
VOLUMETRIA mc. 2.680

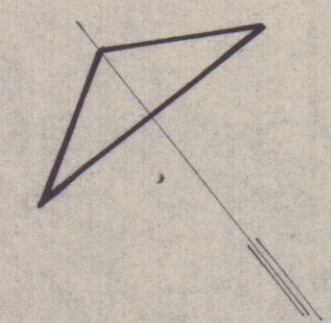

"B"

SUPERFICE TERRENO mq. 4.168 + mq. 112 (STRADA) = 4.280 mq. TOT.
" " COPERTA mq. 358
RAPPORTO DI COSTRUZIONE 1/12
VOLUMETRIA mc. 2.680

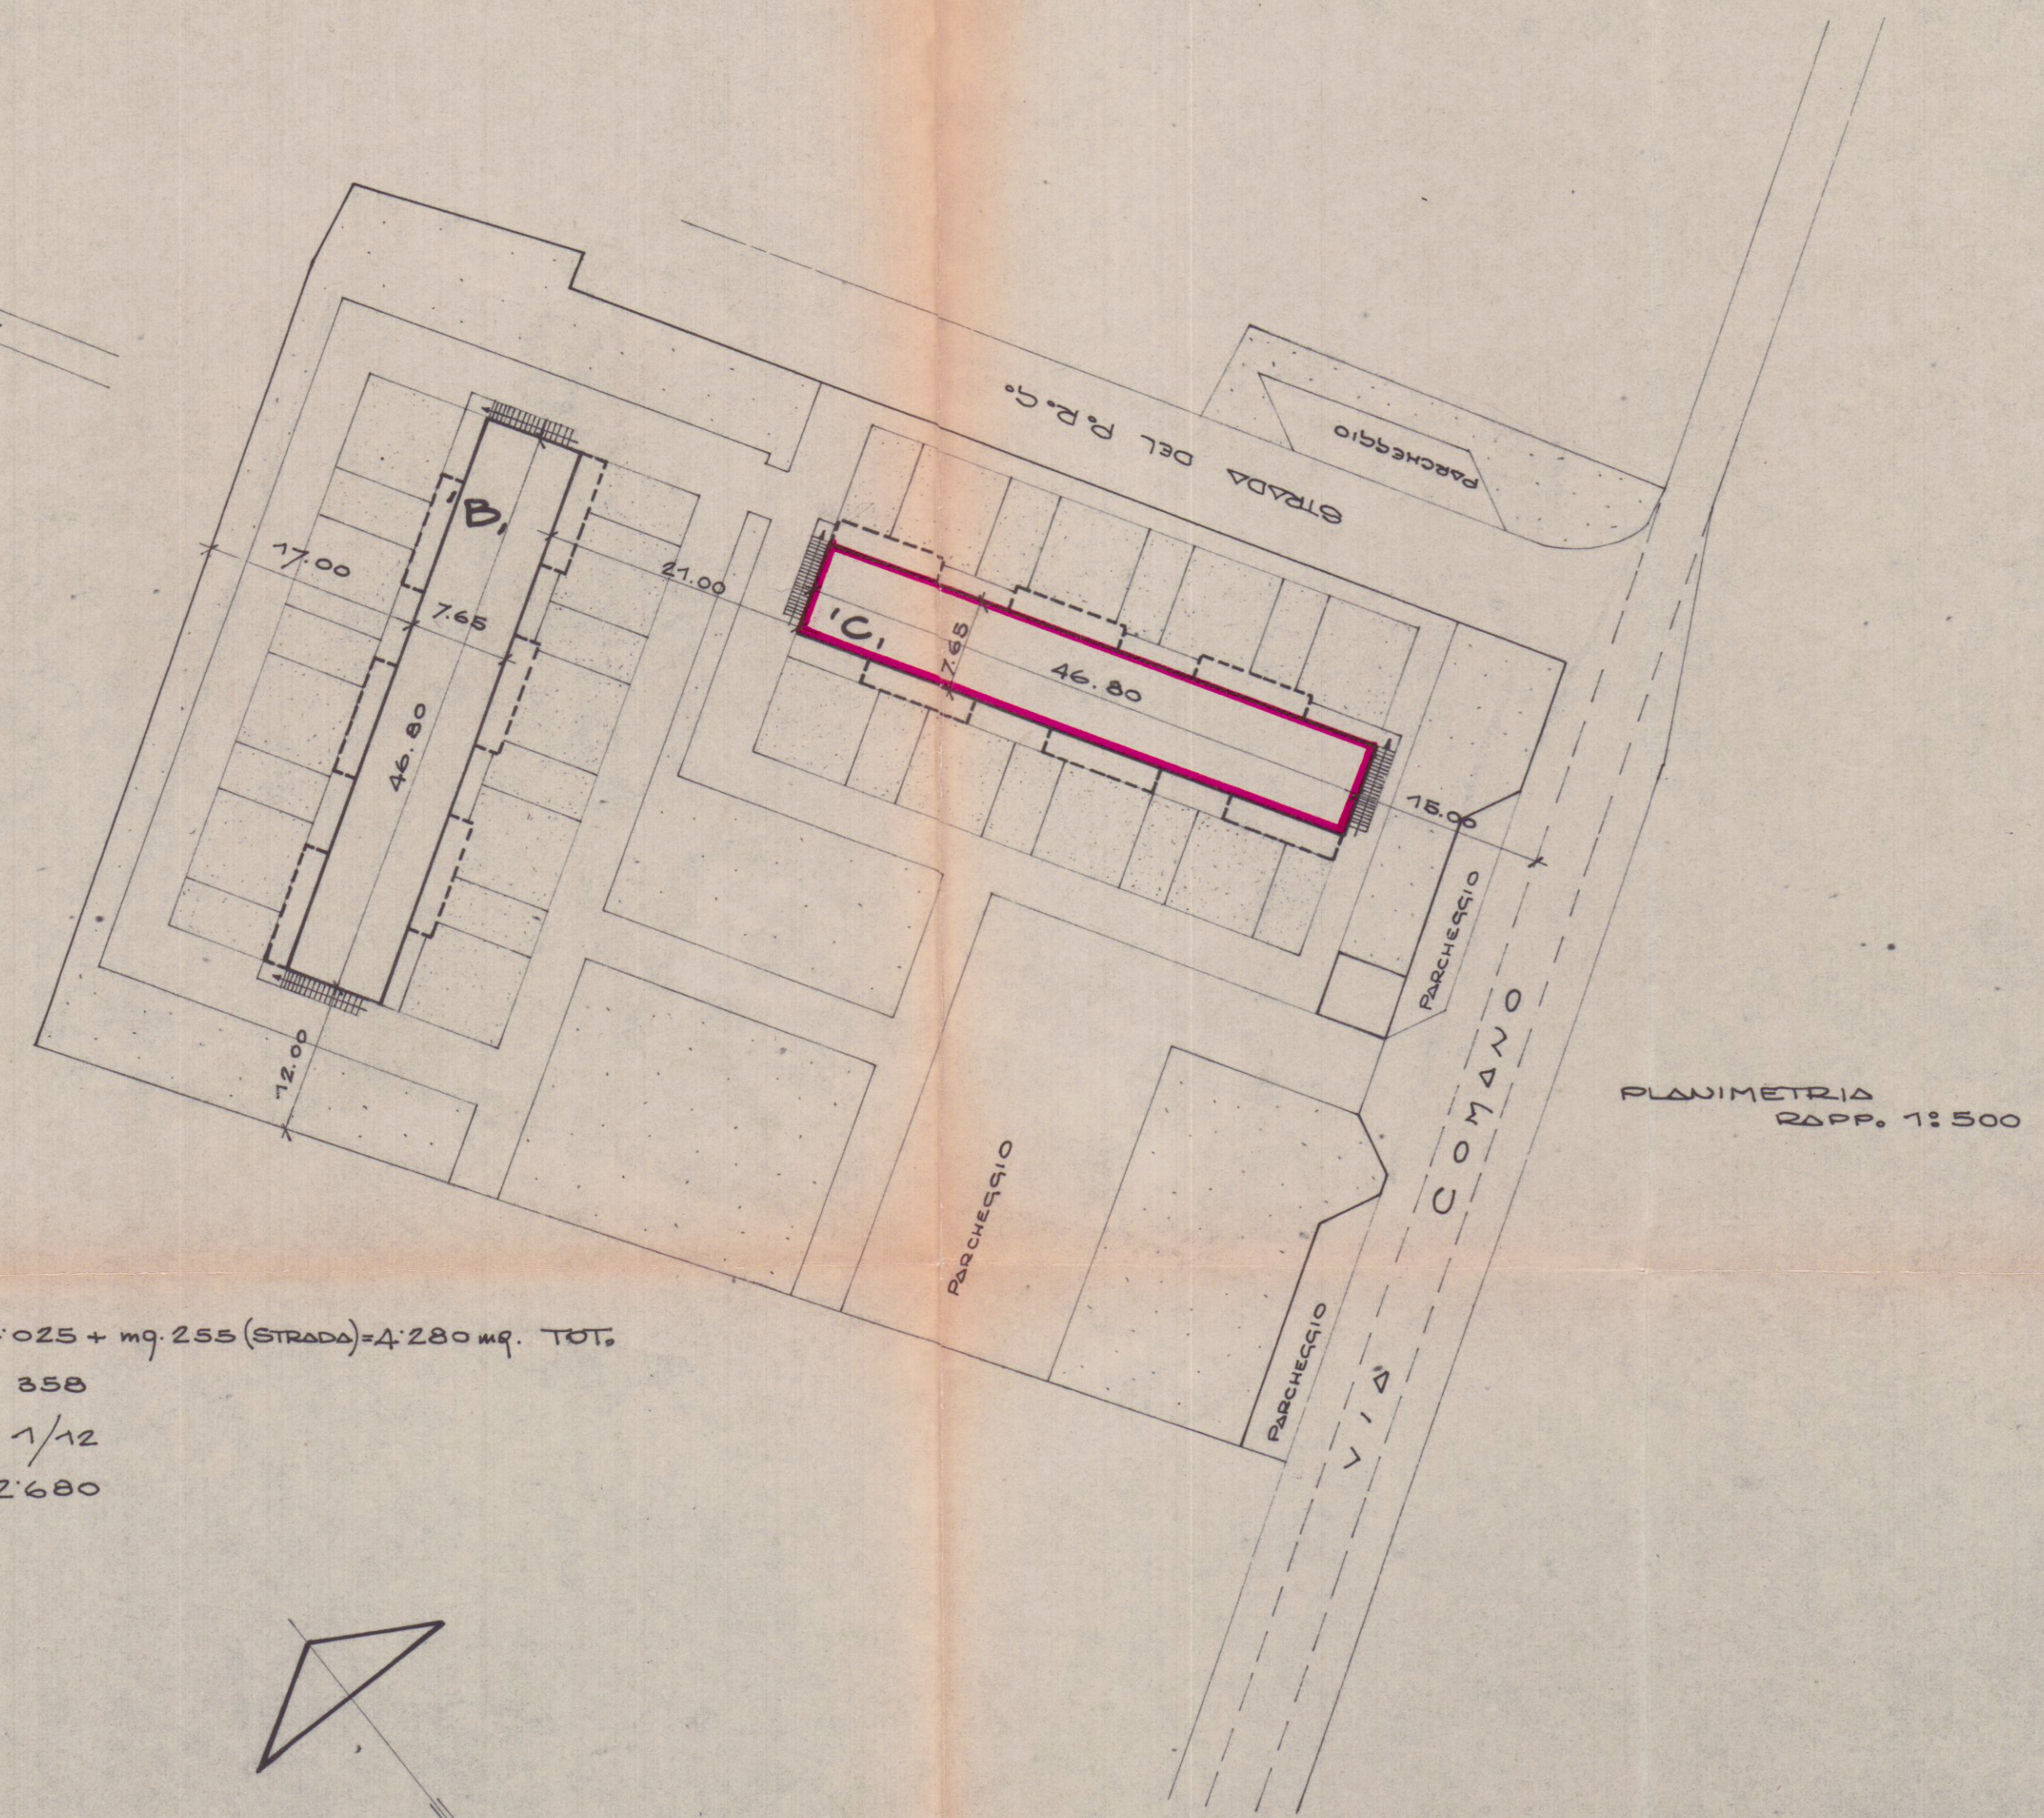

PLANIMETRIA
RAPP. 1:500