

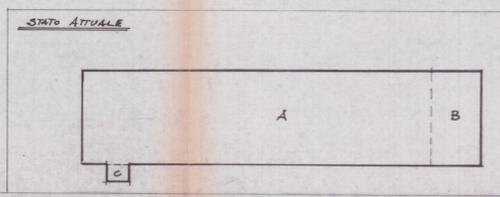
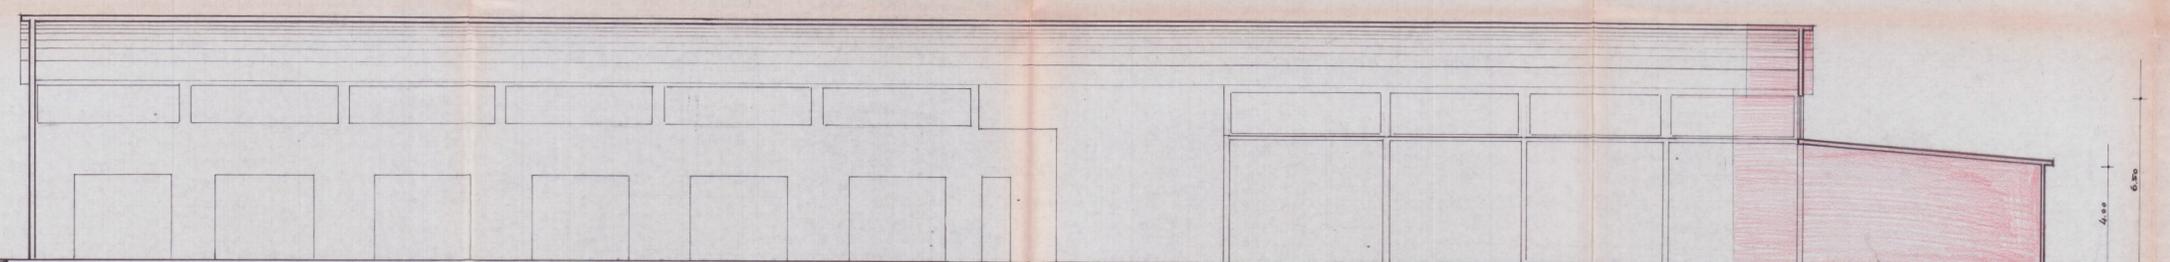
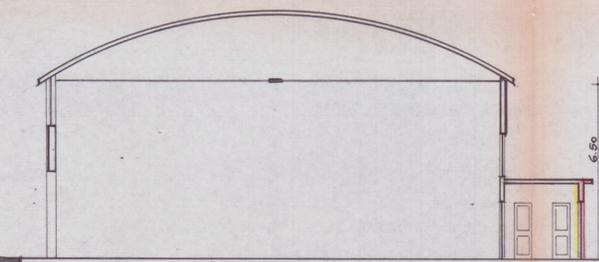
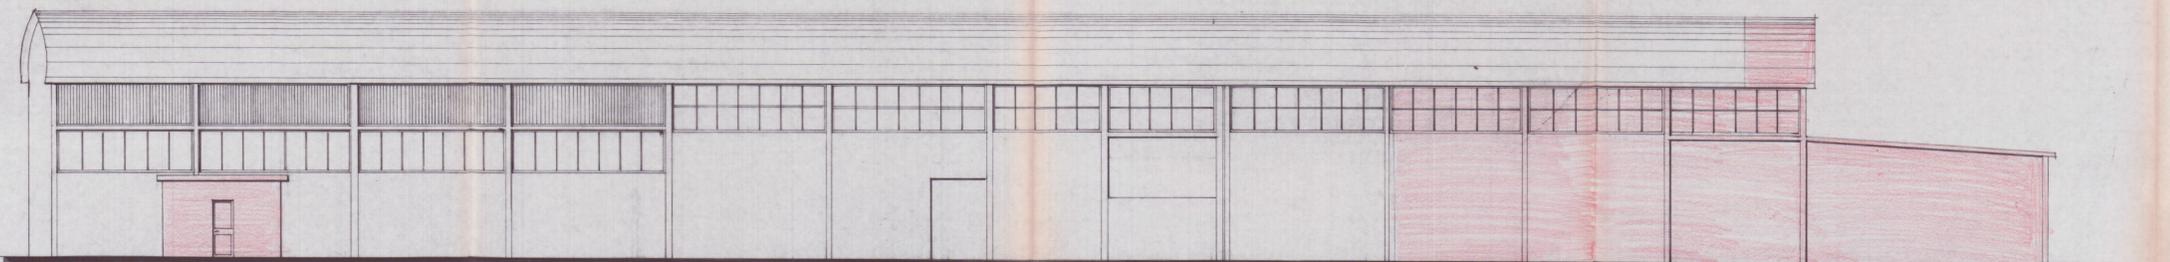
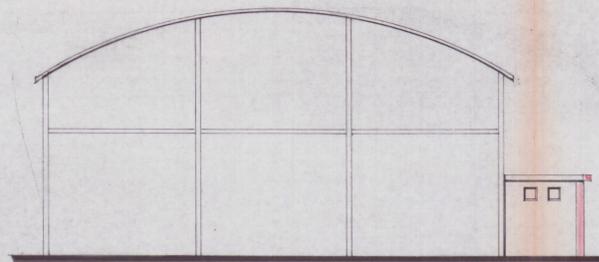
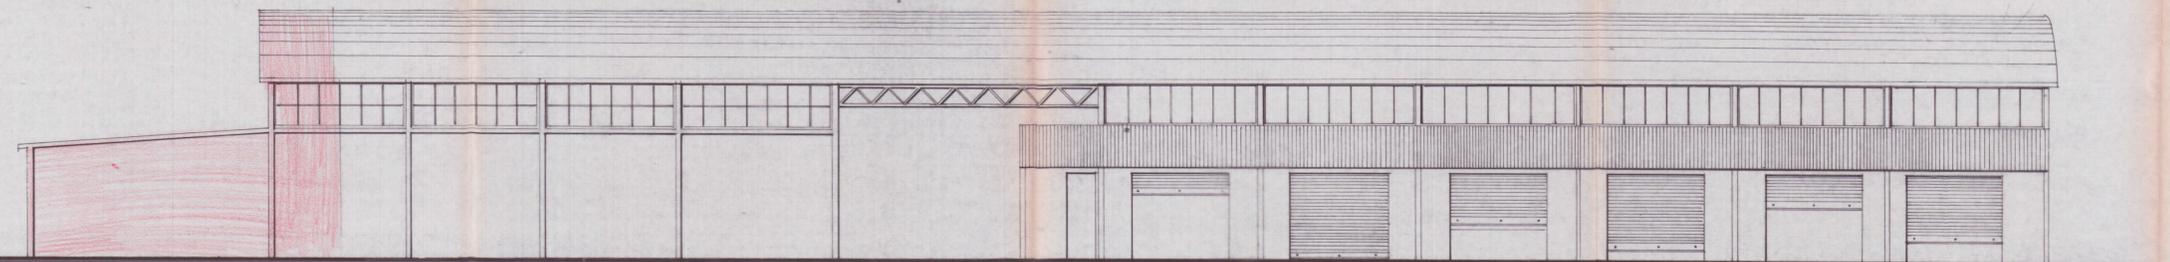
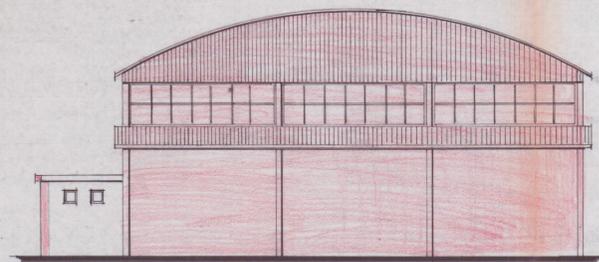


GEOMETRA
DALLE LUCHE GIULIANO
 MARINA DI CARRARA MS v. W. Mullini nr. 20 Tel. 0585-633763
 COMMITTENTE: **DONINI SETTIMO S.R.L.**
 DATA: / / SCALA: TAVOLA: **2**
 PROGETTO IN SANATORIA
 B. IN CANTIERE DA UN
 INDUSTRIALE SEDI IN CARRARA
 V. LUCE 11
 OGGETTO TAVOLA
 FABBRICAZIONE DI
 PIANA: DISEGNI E SCHEMI
 SCHEMI SUPERIORI E VOLUMI
 Firma Committente: *[Signature]*
 Firma & Firma: *[Signature]*
 COMUNE DI CARRARA
 19 MAG. 2000

REGIONE TOSCANA
 Ufficio del Genio Civile di Massa Carrara
 Elaborato allegato alla denuncia
 Pratica S. n. **3602**
 Massa, il **15 MAG. 2000**

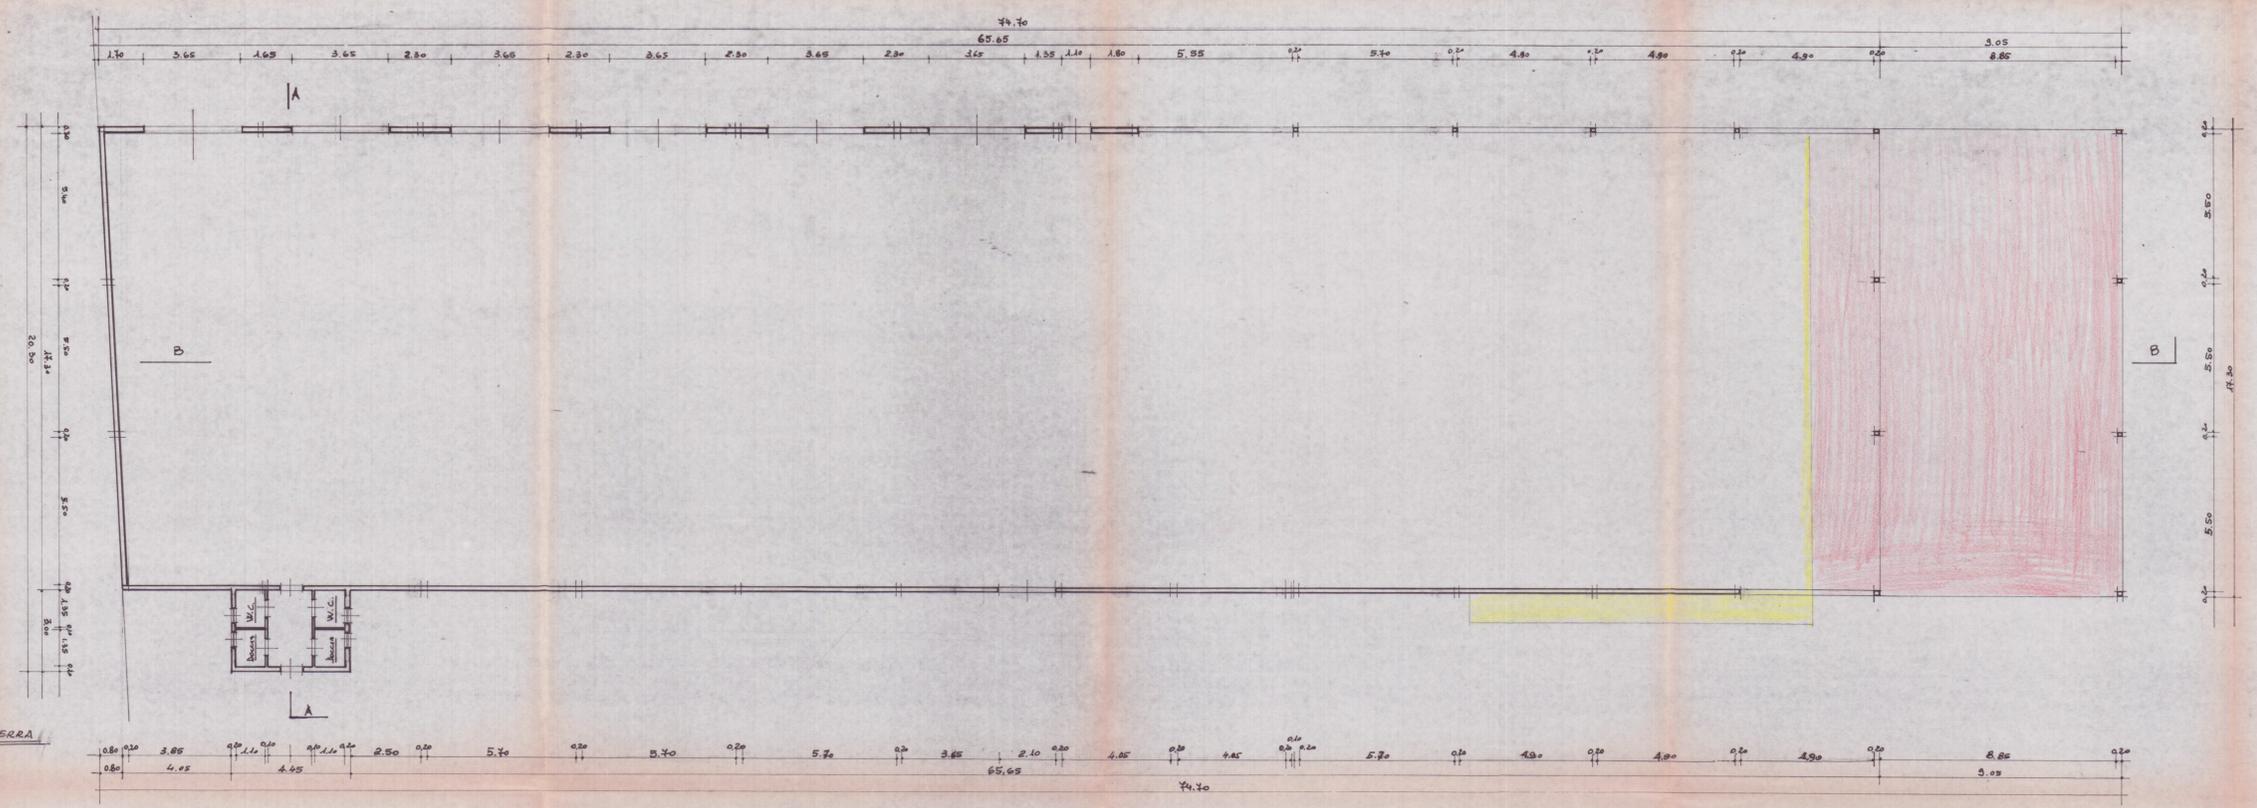

DEN.	OPERAZIONI	MG.	H.	Mq.
A	(15,50 x 6,80) / 11,40	1.128,83	6,50	7.337,36
B	12,80 x 3,42	436,56	4,00	1.746,24
C	3,42 x 4,45	15,21	2,80	42,58
TOTALI		1.580,60		9.126,18

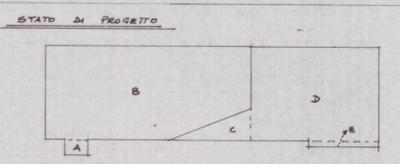

DEN.	OPERAZIONI	Mq.	H.	Mq.
A	2,70 x 4,40	11,88	3,00	35,64
B	(12,80 x 3,42) / 4,40	436,56	6,50	2.837,36
C	16,00 x 5,50 / 2	44,00	6,50	286,00
D	24,00 x 12,00	288,00	6,50	1.872,00
E	15,00 x 4,00	60,00	6,50	390,00
TOTALI		1.102,18		7.122,99

A-B = LICENZA EDILIZIA NR 146 del 10.05.1978
 C-D-E = LICENZA EDILIZIA NR 329 del 10.06.1986