

7 GEN. 1977

ric




1977
1976

comune di Carrara


foglio 97 ; mapp. 95 (ex 2065)

STUDIO TECNICO PROFESSIONALE GEOMETRI F. NARDINI - GP. TONINI		Progettista 	
PROPRIETARIO sig. ^{ra} pirozzo guglielma		Direttore lavori 	
LAVORO progetto di due case abbinate		Proprietario	
TAVOLA planimetrie e tabellina volumi		Tav. N°	Scheda
Data		Scala	n° d'ordine


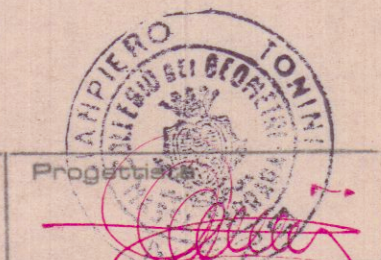


APPROVATO
CONTROLLATO IL TECNICO
27 MAG 1977

planimetria 1:500

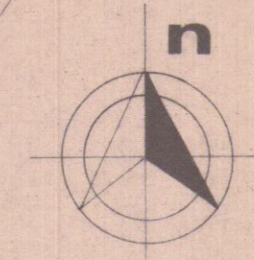

planimetria 1:1000

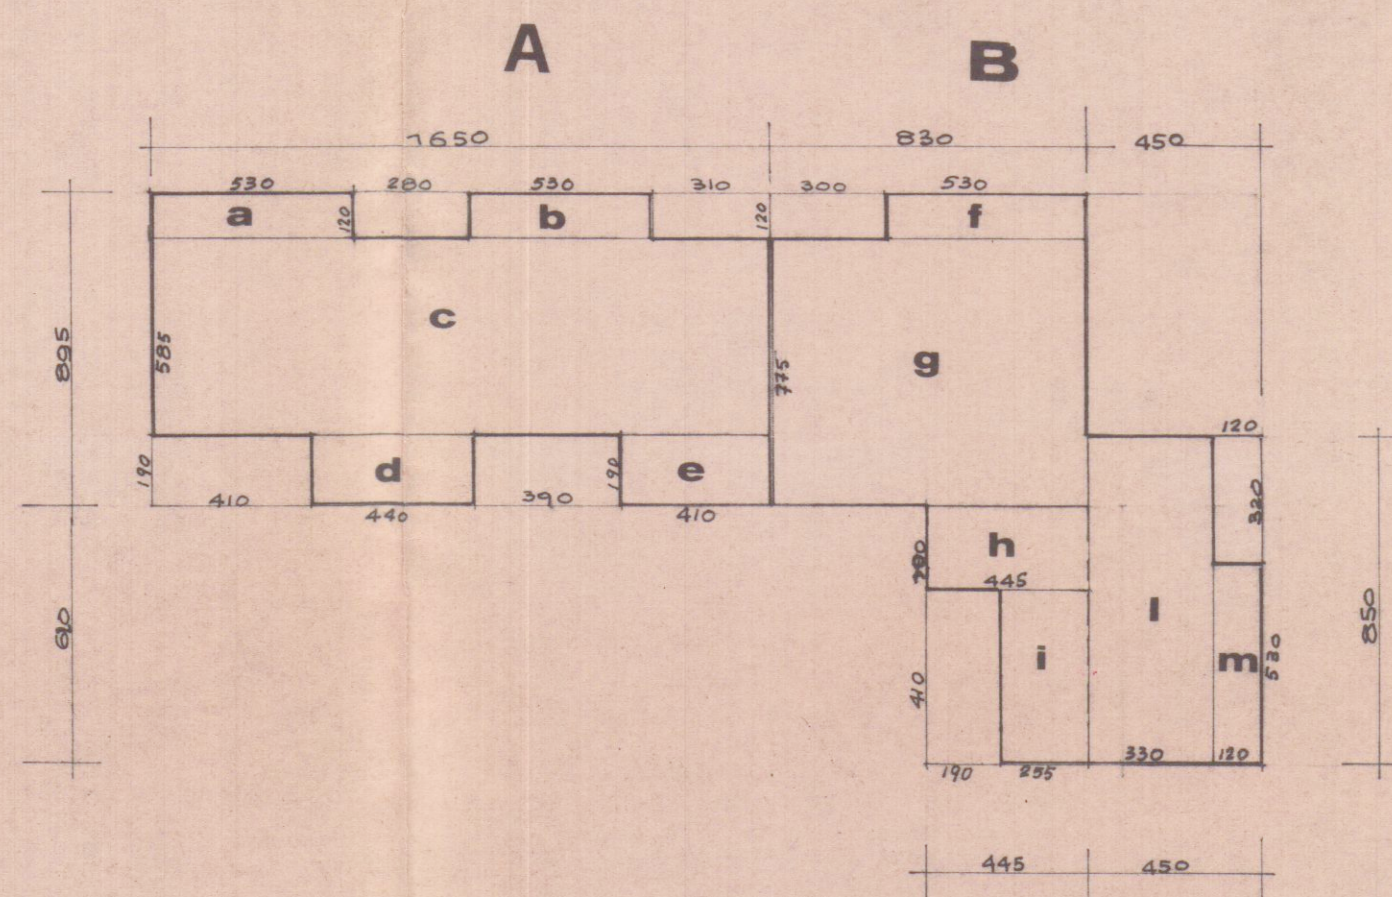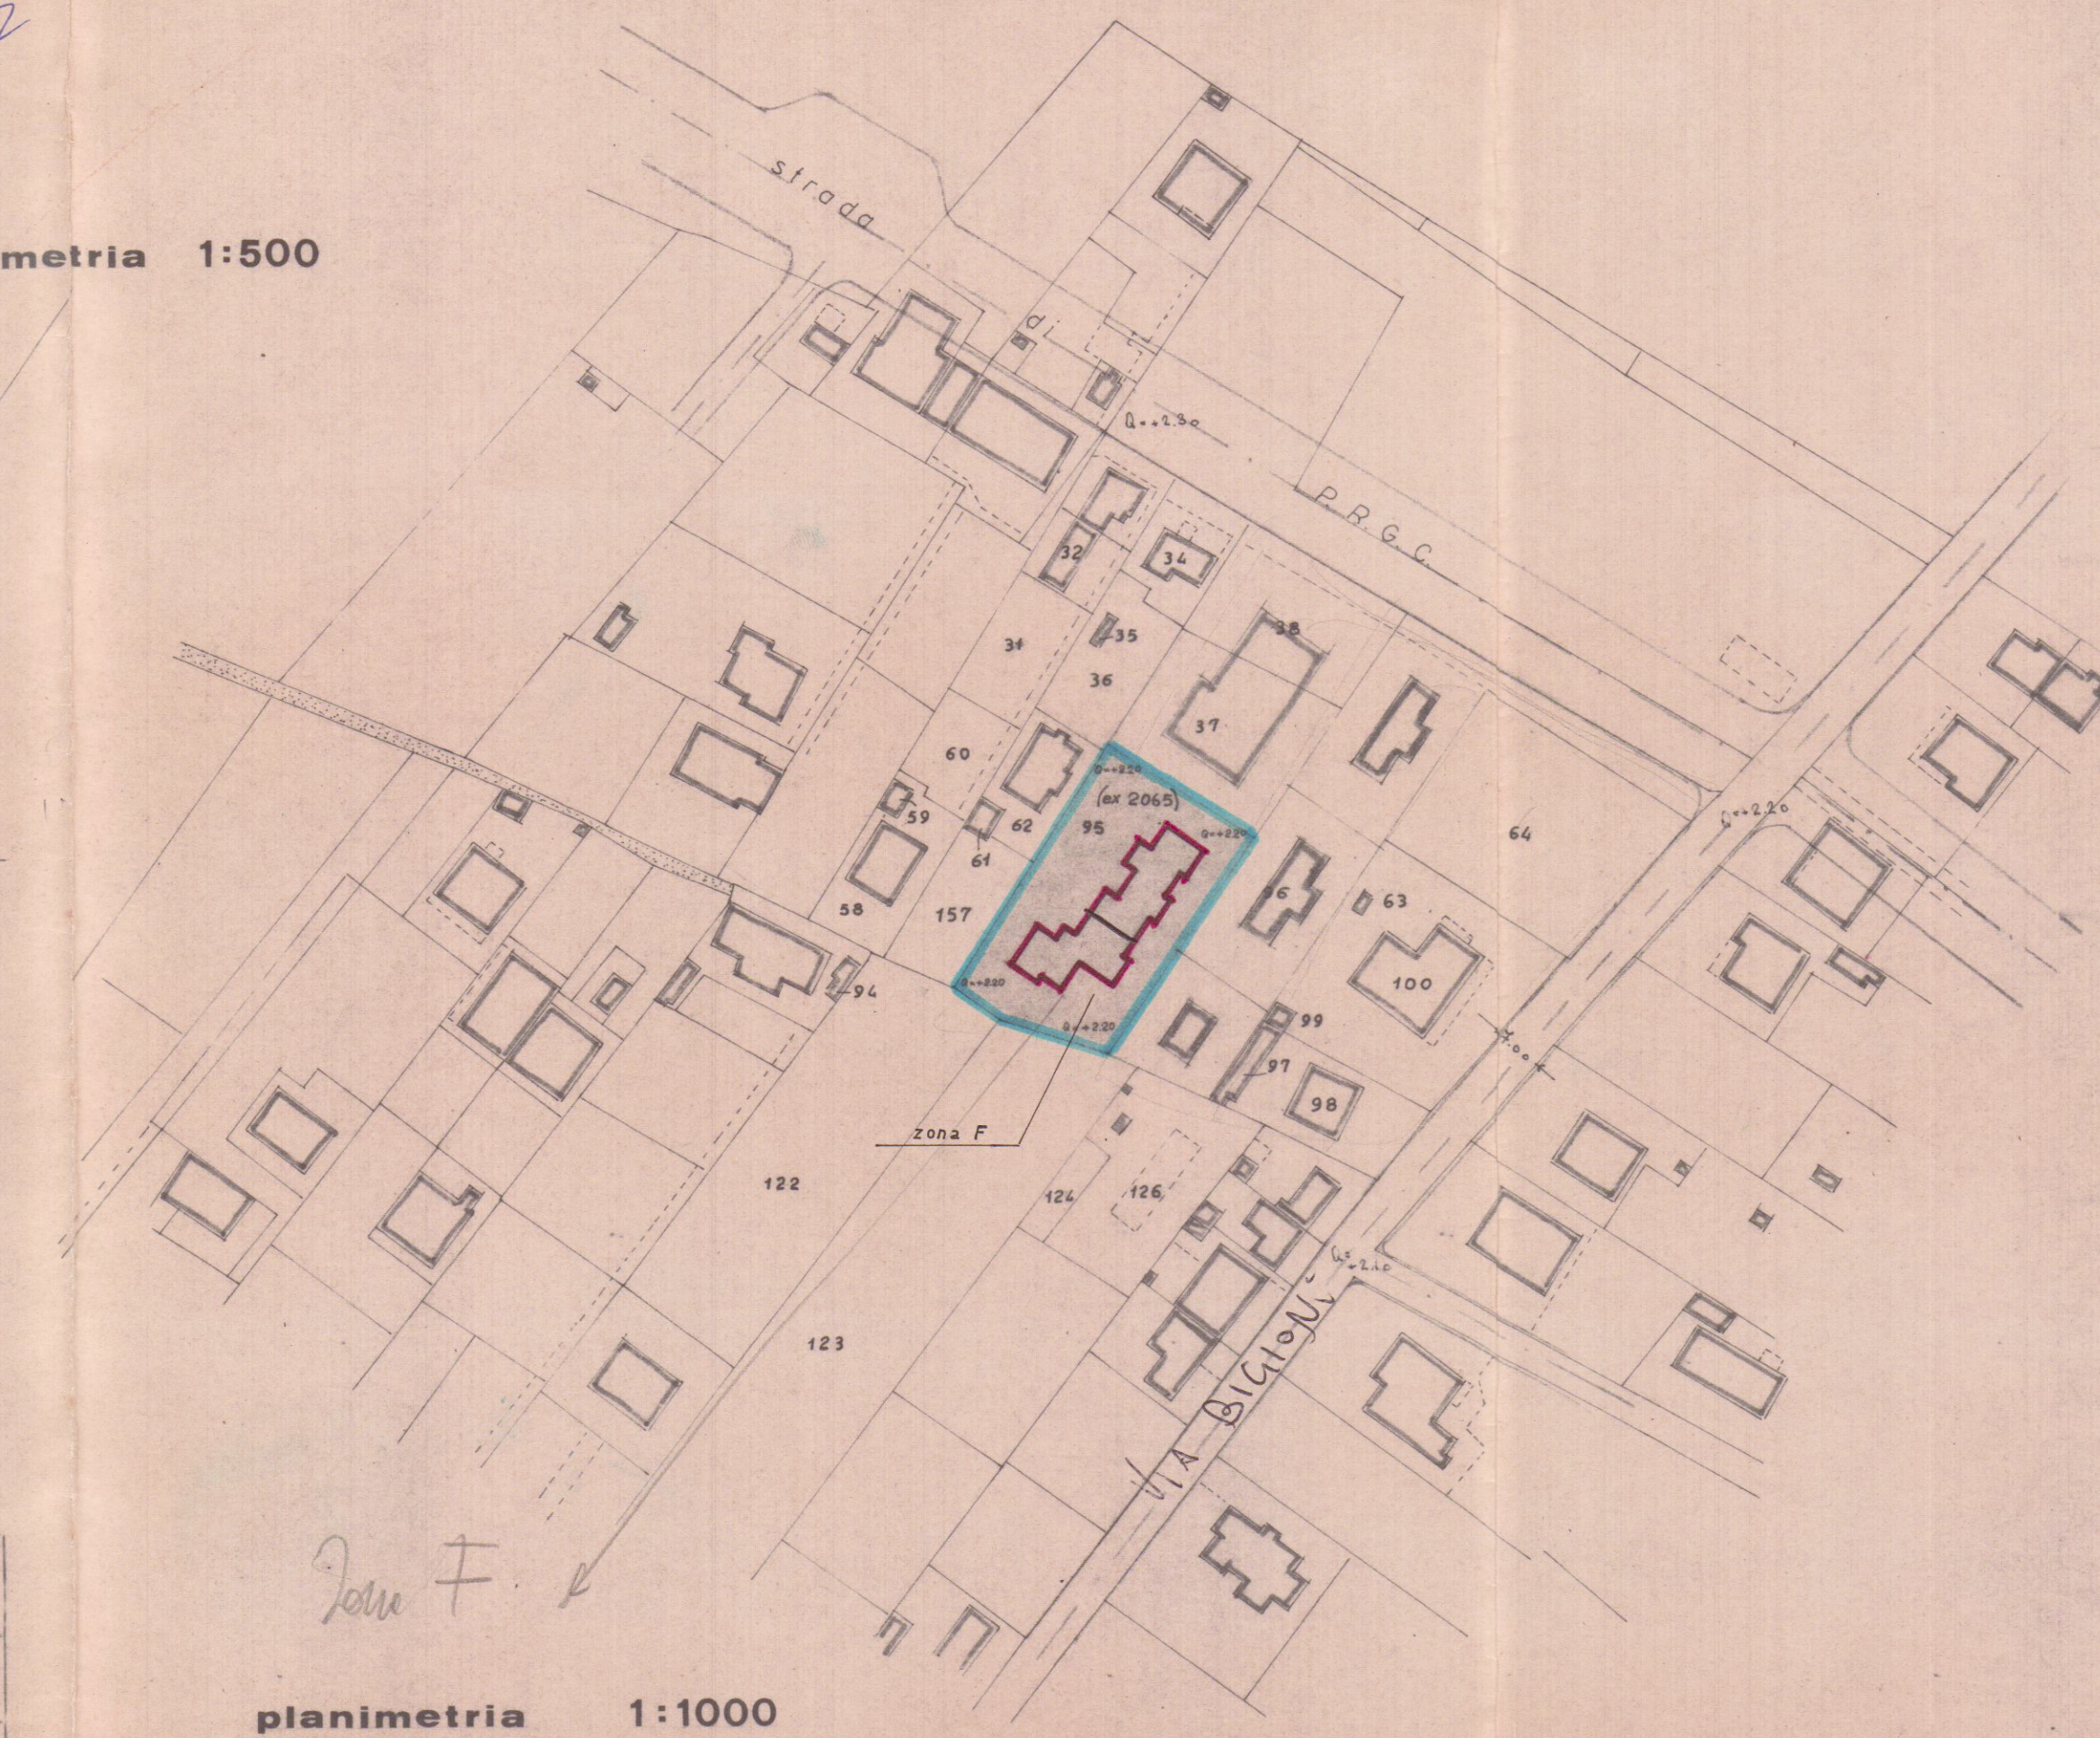

fabbr.	poz.	a	b	sup.	h	vol.
A	a	5,30	1,20	6,36	7,50	
	b	5,30	1,20	6,36	4	
	c	16,50	5,85	96,53	4	
	d	4,40	1,90	8,36	4	
tot.				128,40	7,50	940,50
B	f	5,30	1,20	6,36	7,50	
	g	8,30	7,75	64,33	4	
	h	4,45	2,00	8,90	4	
	i	2,55	4,10	10,45	4	
m	j	3,30	8,50	28,05	4	
	k	1,20	5,30	6,36	4	
tot.				124,45	7,50	933,315
A+B				252,85		1873,815

zona di p.r.g.c. "f"

altezza max 7,50
distanza minima dai confini ml. 5,00
rapporto di copertura 1/4
superficie lotto mq. 1010

dei Conti Correnti Postali
evujs di un versamento
19.500
TOMINI
sul c/c N. 1/46840 intestato a:
BANCA NAZ. LAVORO - Filiale di Roma
C/ CASSA NAZ. PREVIDENZA
ASSISTENZA A FAVORE DEI GEOMETRI
(Contributo per Marche Giotto)
Via Barberini, 68 - Roma
Addi (1) 1976
Bollo luogo dell'Ufficio accettazione
Tassa di 150076
numerato
di accettazione
L'Ufficiale di Posta
Bollo a data
si effettua il versamento