




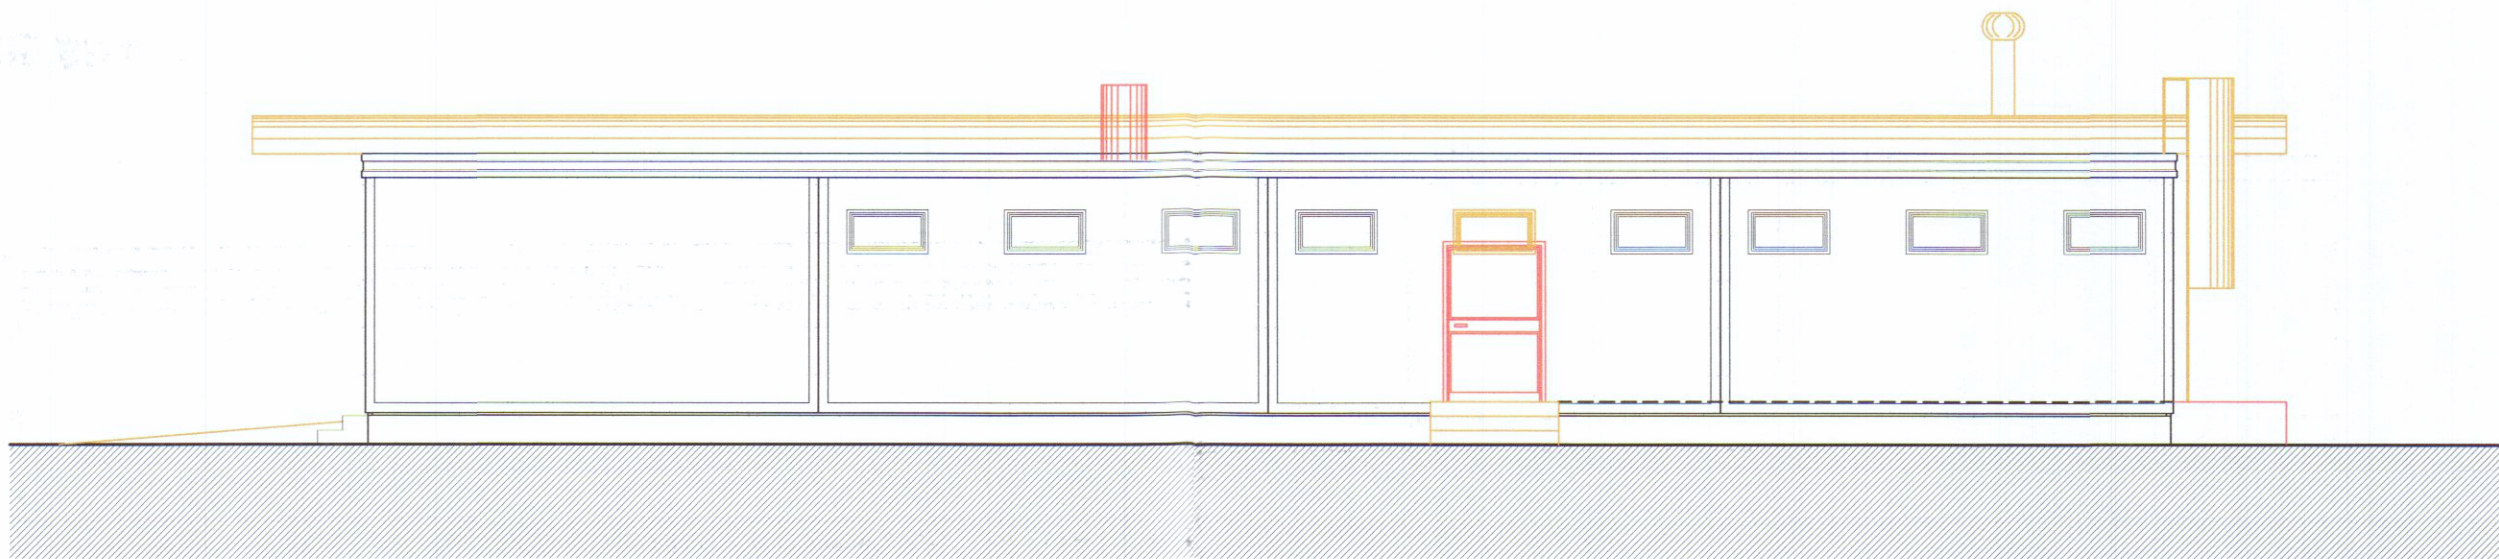


PROSPETTO SUD

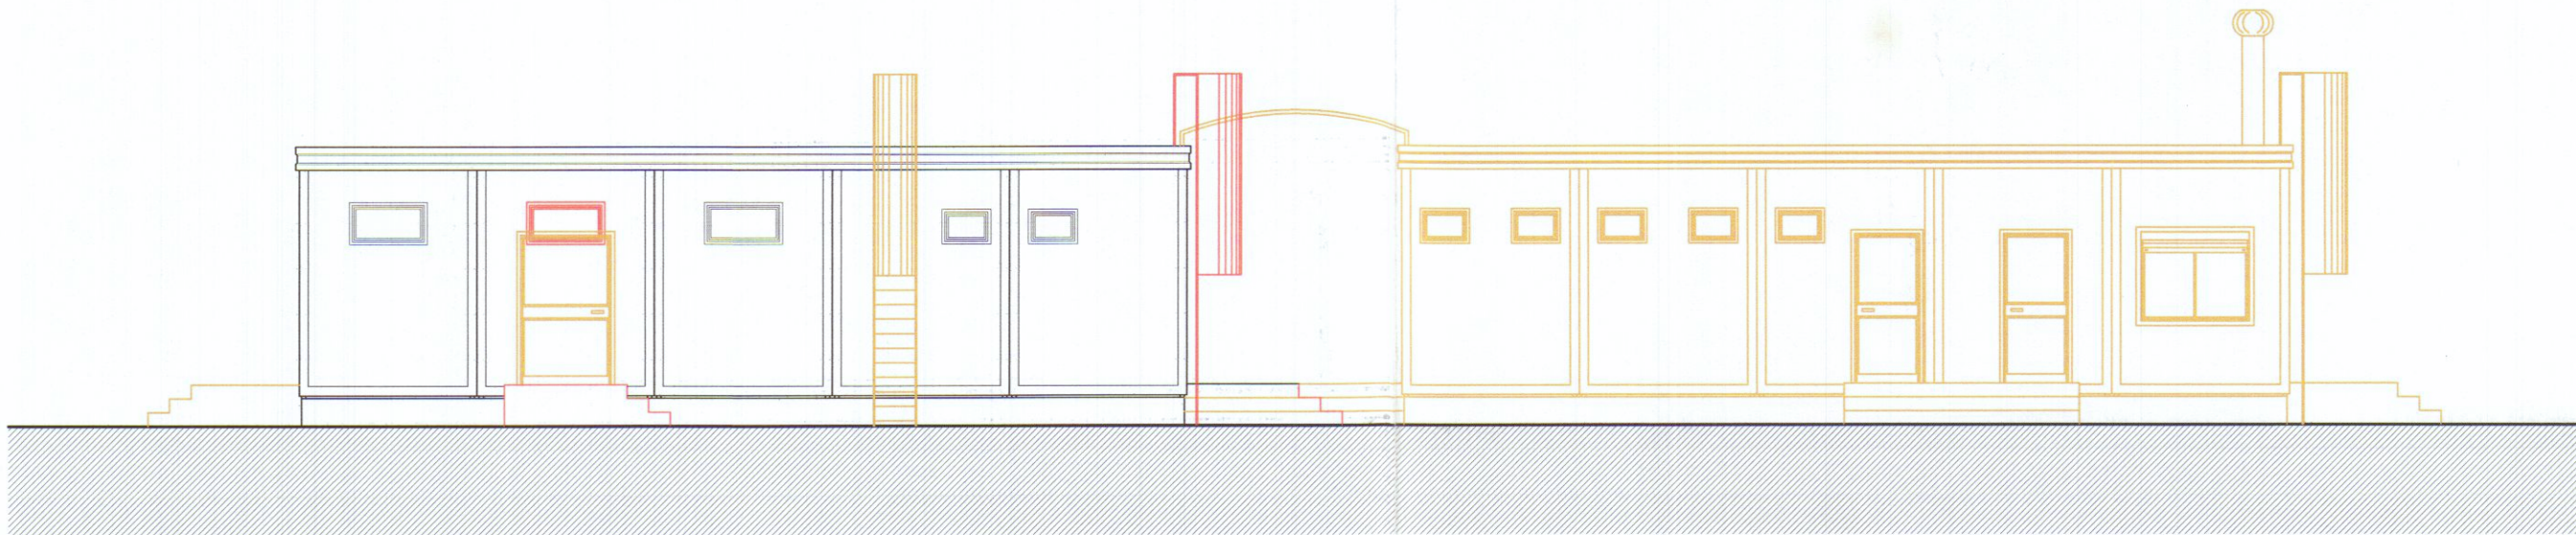


PROSPETTO EST

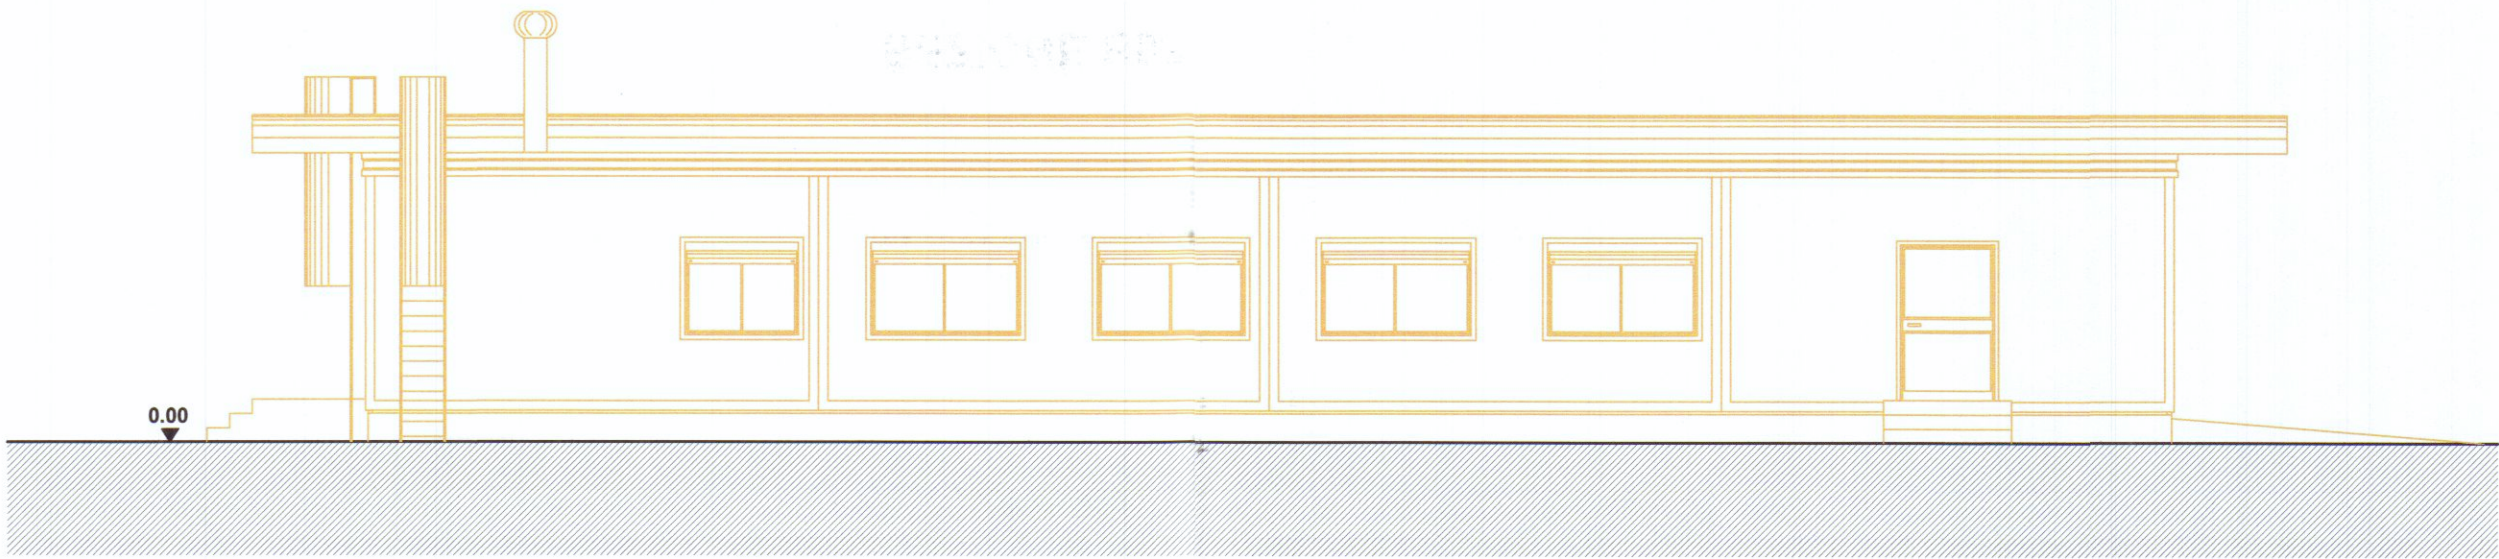


PROSPETTO NORD

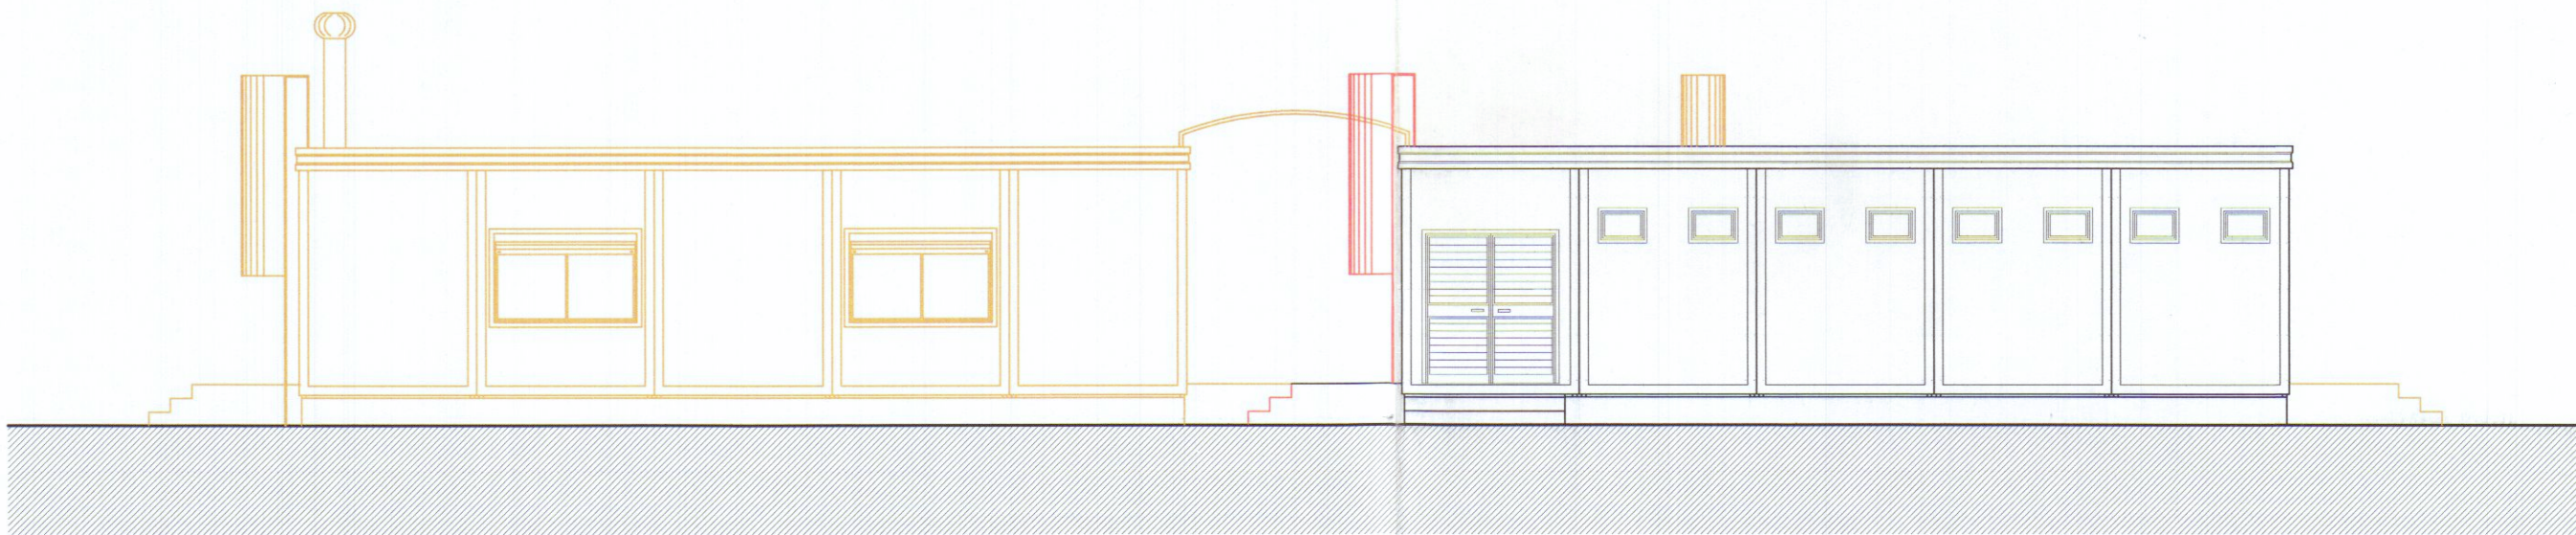


PROSPETTO OVEST

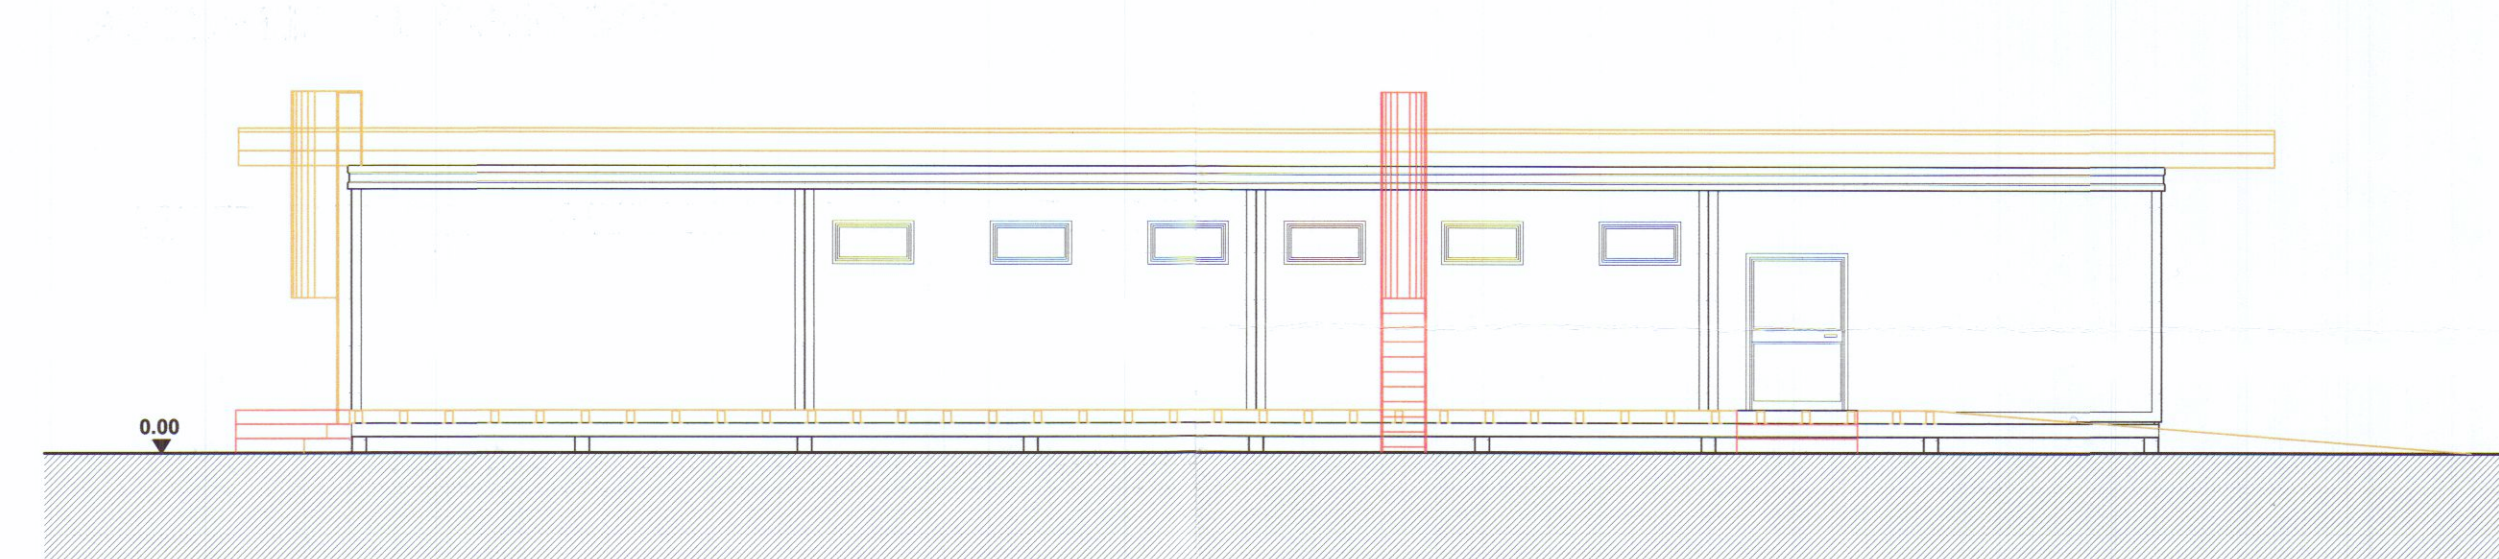


PROSPETTO INTERNO SUD

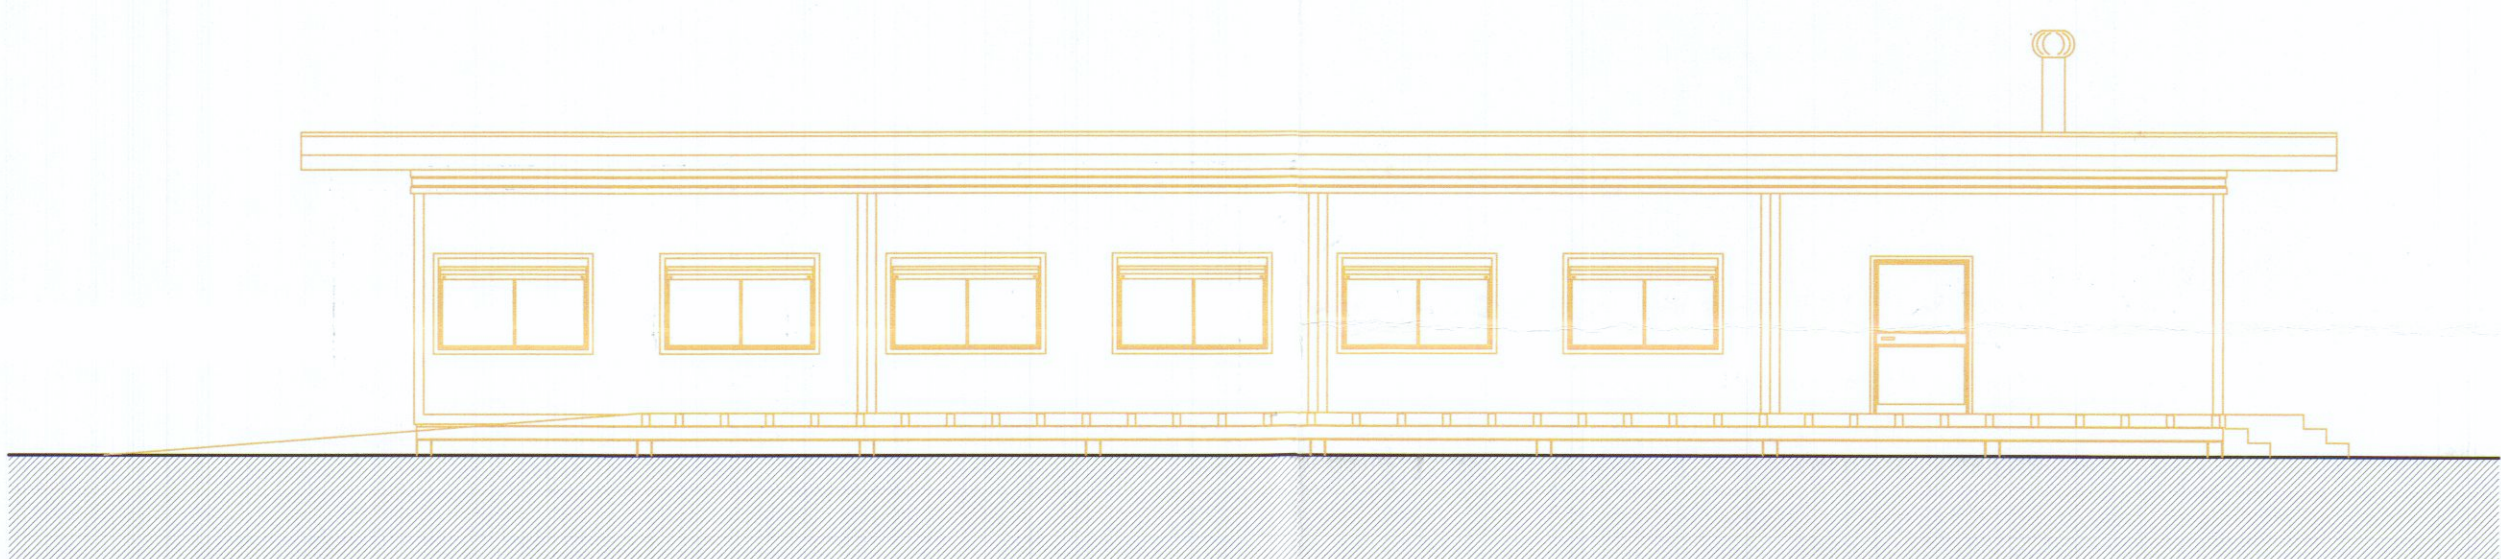


PROSPETTO INTERNO NORD

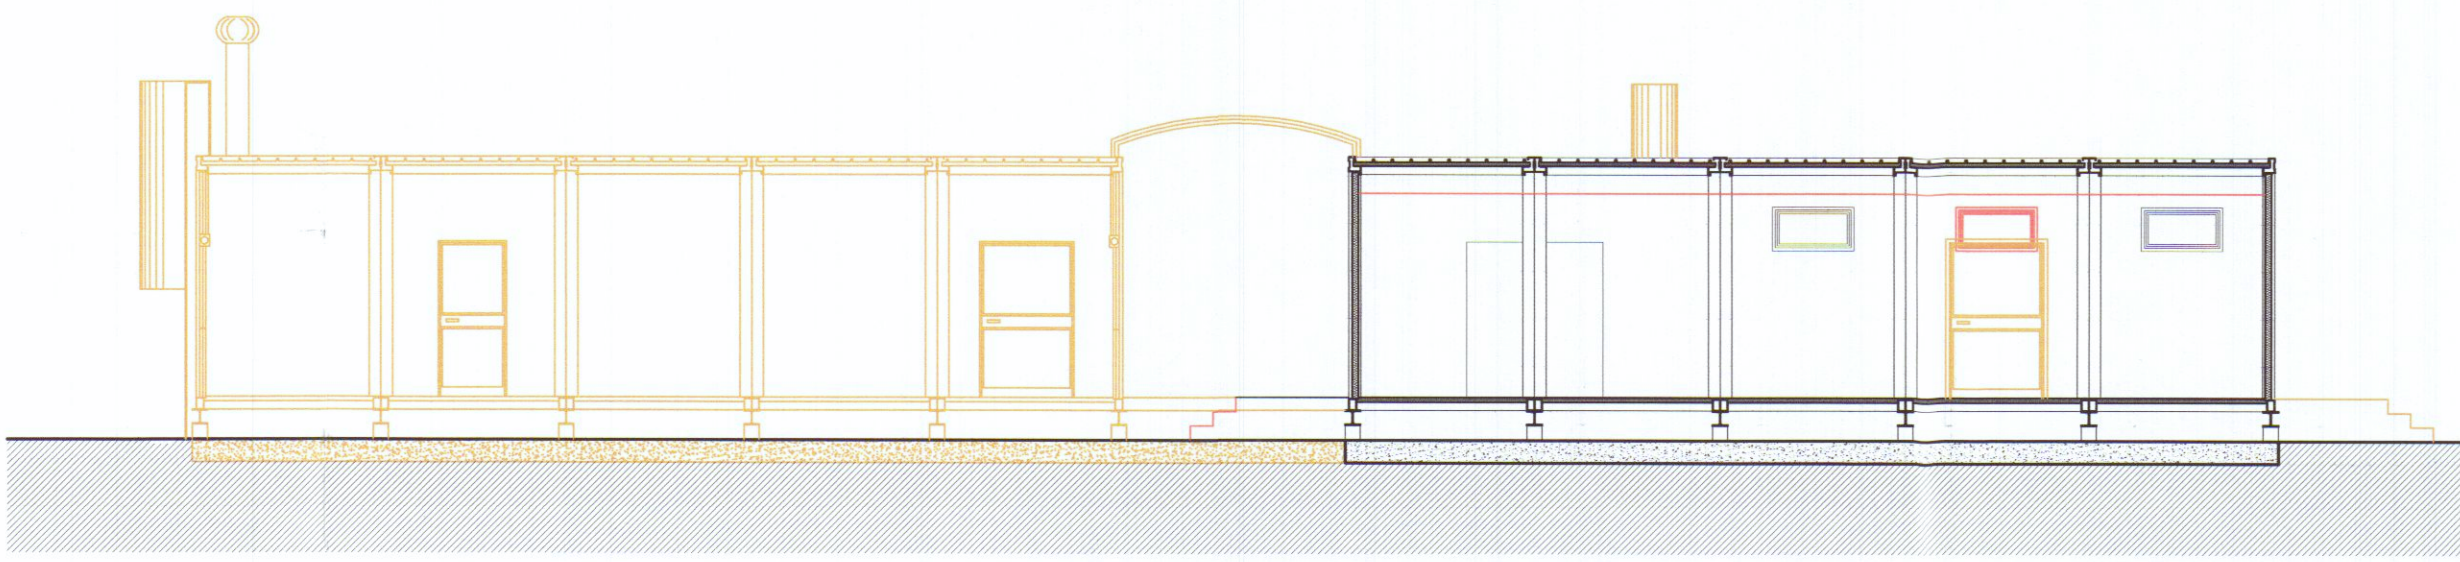

SEZIONE S03

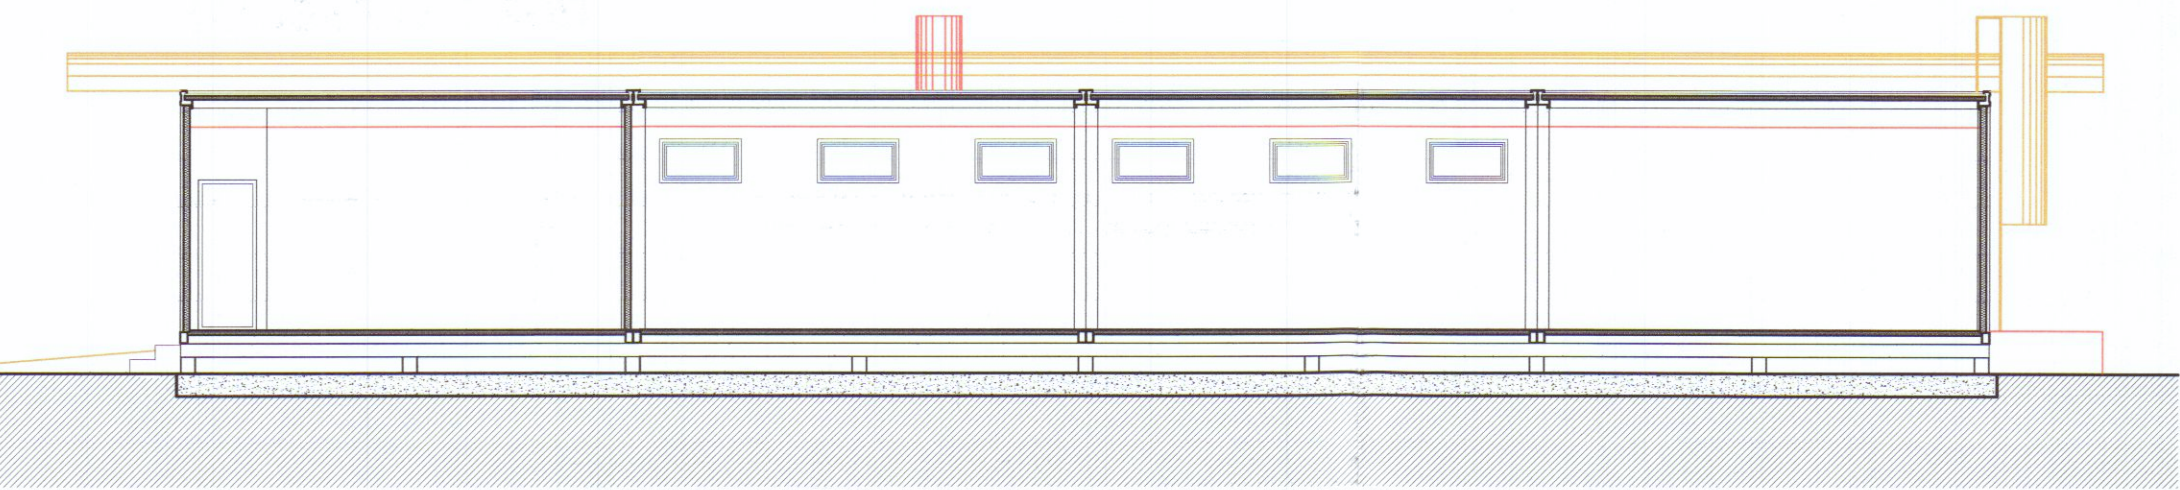

SEZIONE S04

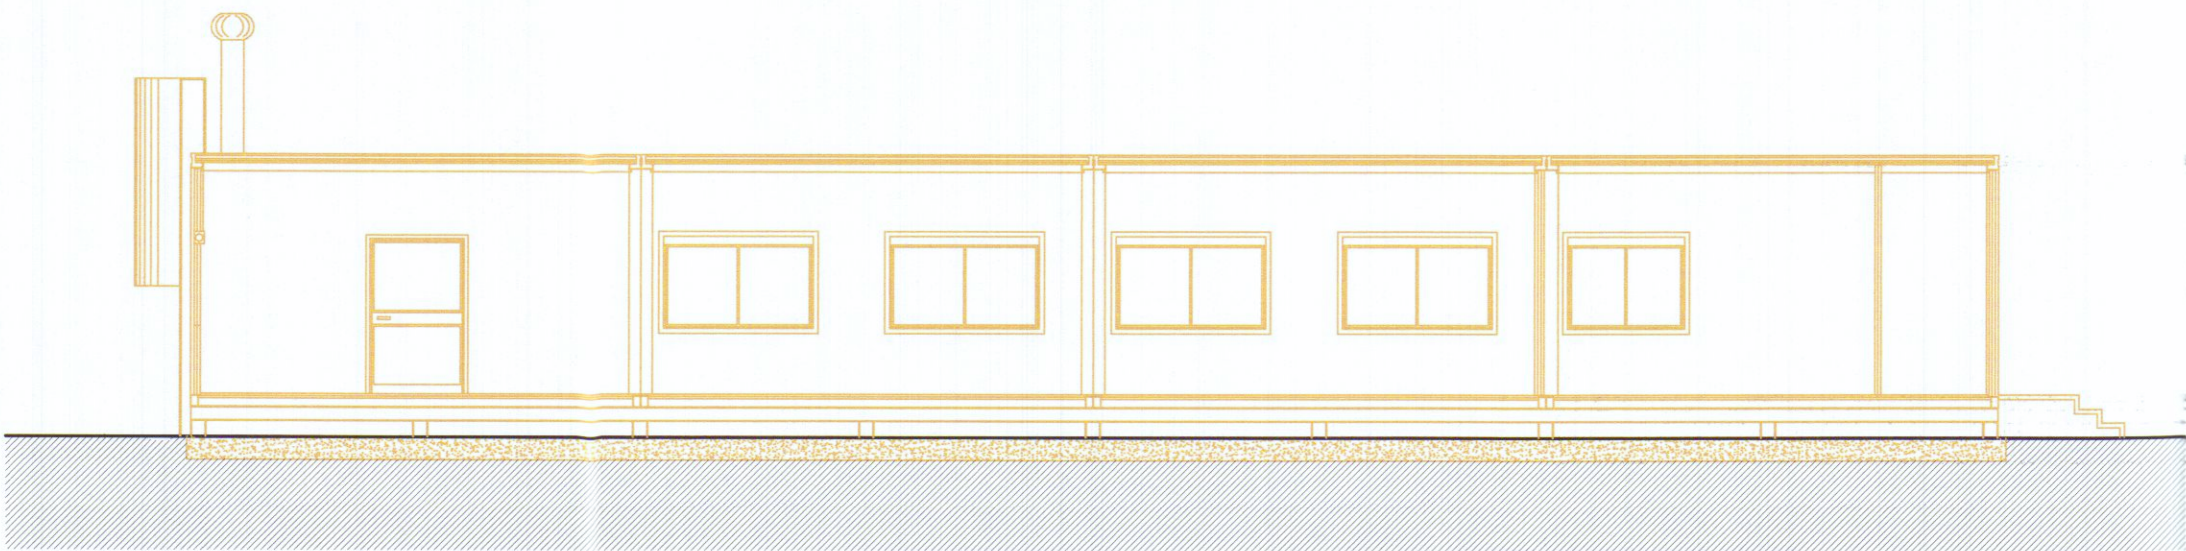

SEZIONE S05

COMUNE DI CARRARA
13 SET. 2017
*

■ NUOVA COSTRUZIONE
■ DEMOLIZIONE

PROGETTAZIONE:		Ing. Giuseppe FRUZZETTI		Via Cavour 17 - 54033 CARRARA	
COMMITTENTE:		PORTO DI CARRARA S.p.A.		Viale Da Verrazzano - 54033 CARRARA	
PROPRIETA':		A.RE.A S.p.A.		Viale D. Zaccagna - 54033 CARRARA	
OGGETTO:		VARIANTE al P.A.U. N. 274 del 04.10.2016		REALIZZAZIONE DI FABBRICATI AD USO UFFICI E DI SERVIZIO	
TITOLO:		SOVRAPPONTO		FABBRICATO C "SPOGLIATOIO"	
		PROSPETTI - SEZIONI			
REV.		DATA		DESCRIZIONE	
0		24/05			
DISEGN.		CONTR.		APPROV.	
FILE		SCALA		TAVOLA	
1:100		3.2v			