



PARTICOLARE RECINZIONE scala 1/50


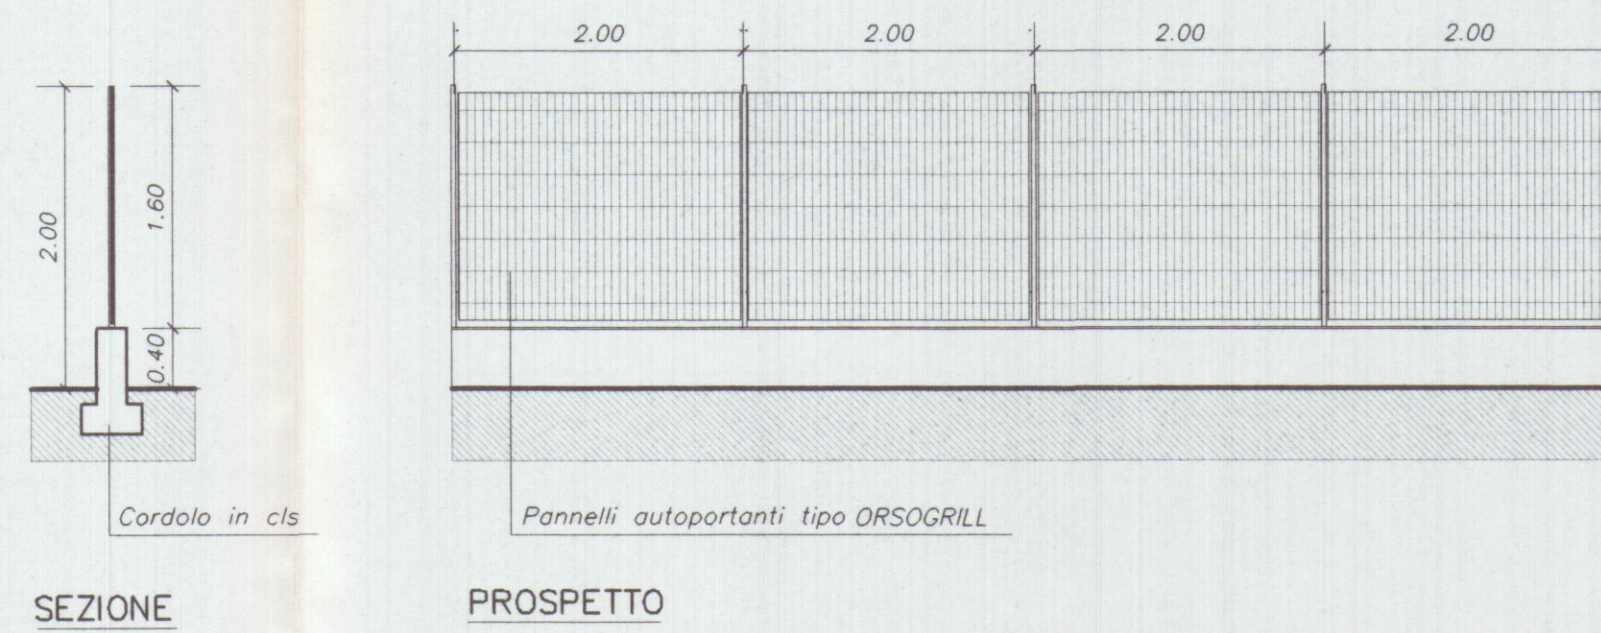


PARTICOLARE CANCELLI scala 1/50

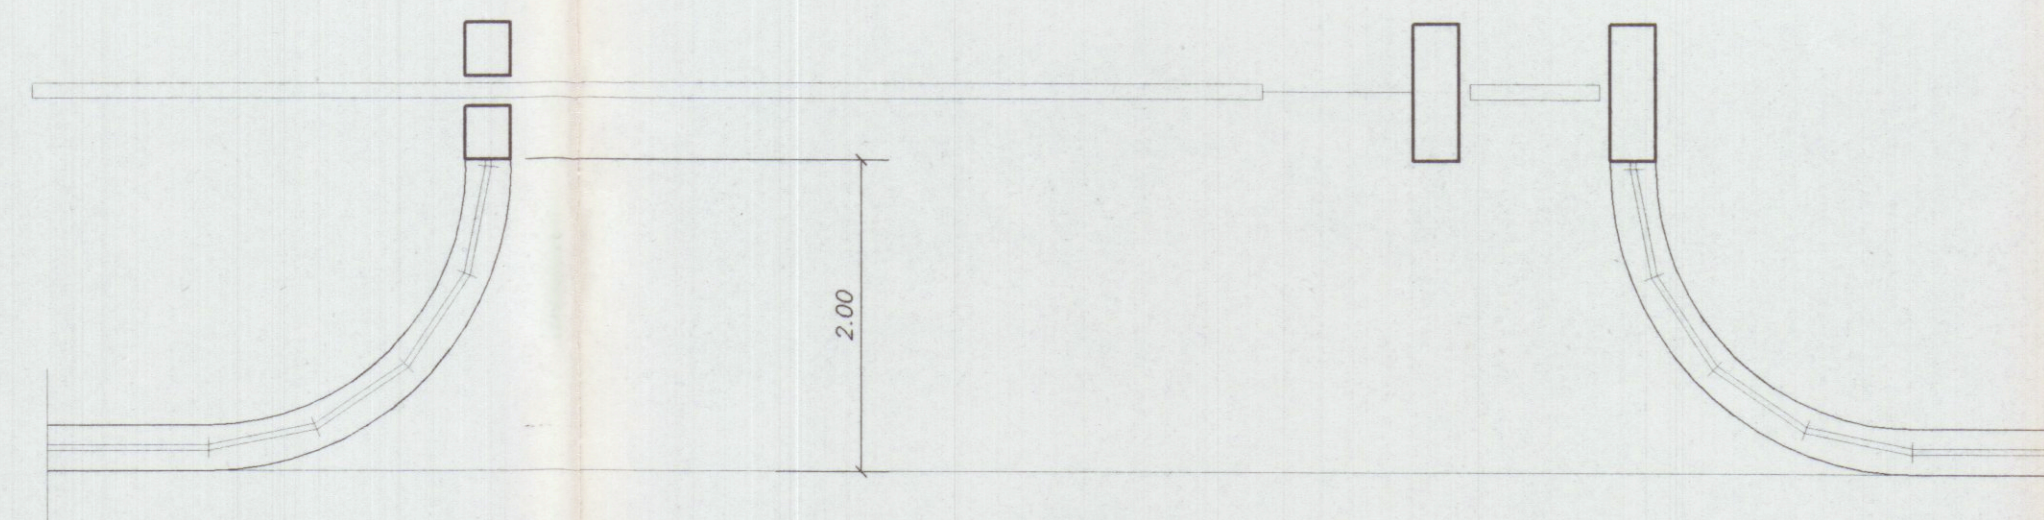

PIANTA

STRADA CONSORTILE

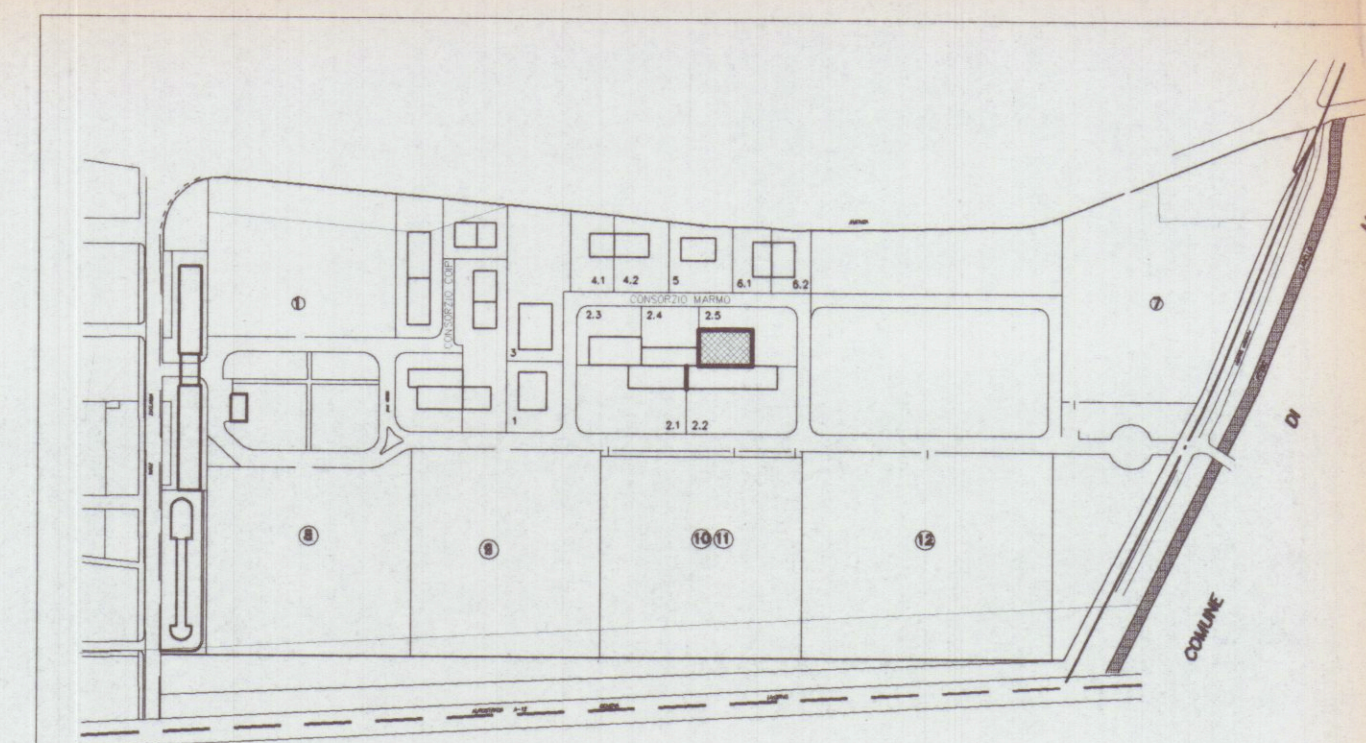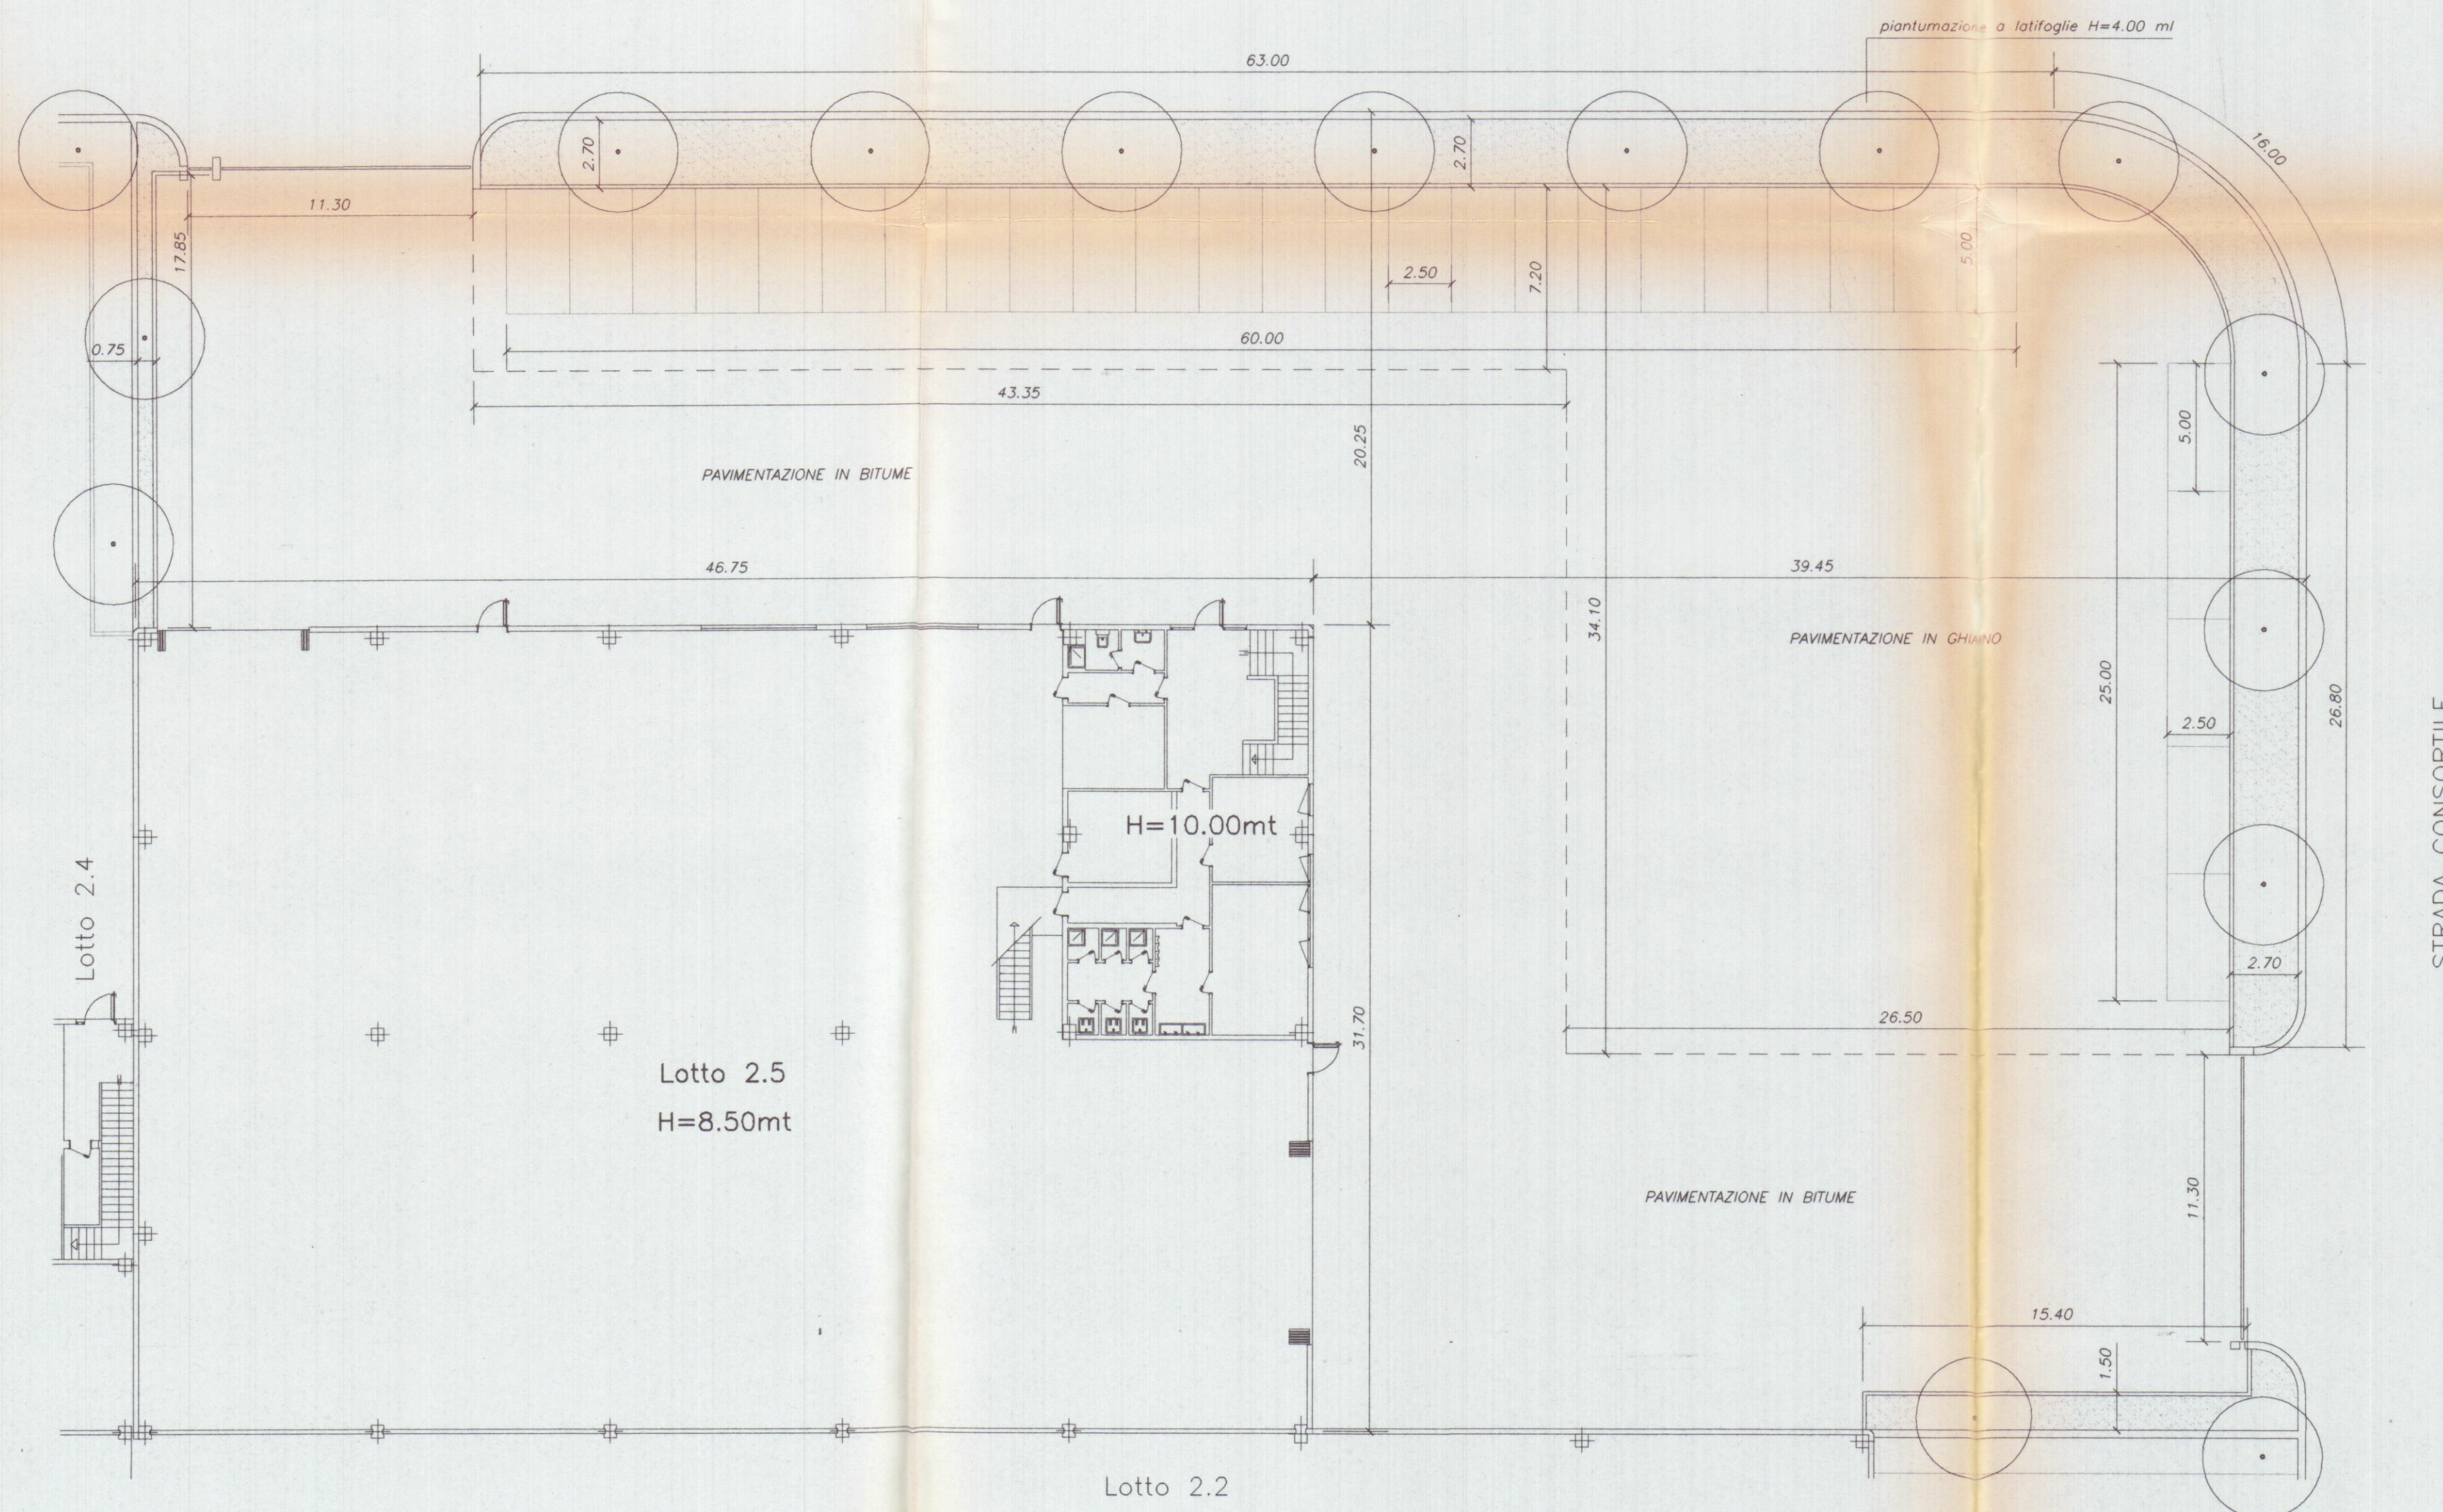

Planimetria di riferimento

PROGETTAZIONE:



Studio FRUZZETTI

COMMITTENTE:

Società Cooperativa Consortile MARMO a.r.l.

PROPRIETÀ:

Società Cooperativa Consortile MARMO a.r.l.

OGGETTO:

VARIANTE
Progetto di capannone industriale
Lotto 2.5

TITOLO:

SISTEMAZIONI ESTERNE



Studio FRUZZETTI

COMMITTENTE:

Società Cooperativa Consortile MARMO a.r.l.

PROPRIETÀ:

Società Cooperativa Consortile MARMO a.r.l.

OGGETTO:

VARIANTE
Progetto di capannone industriale
Lotto 2.5

TITOLO:

SISTEMAZIONI ESTERNE

REV. 0