




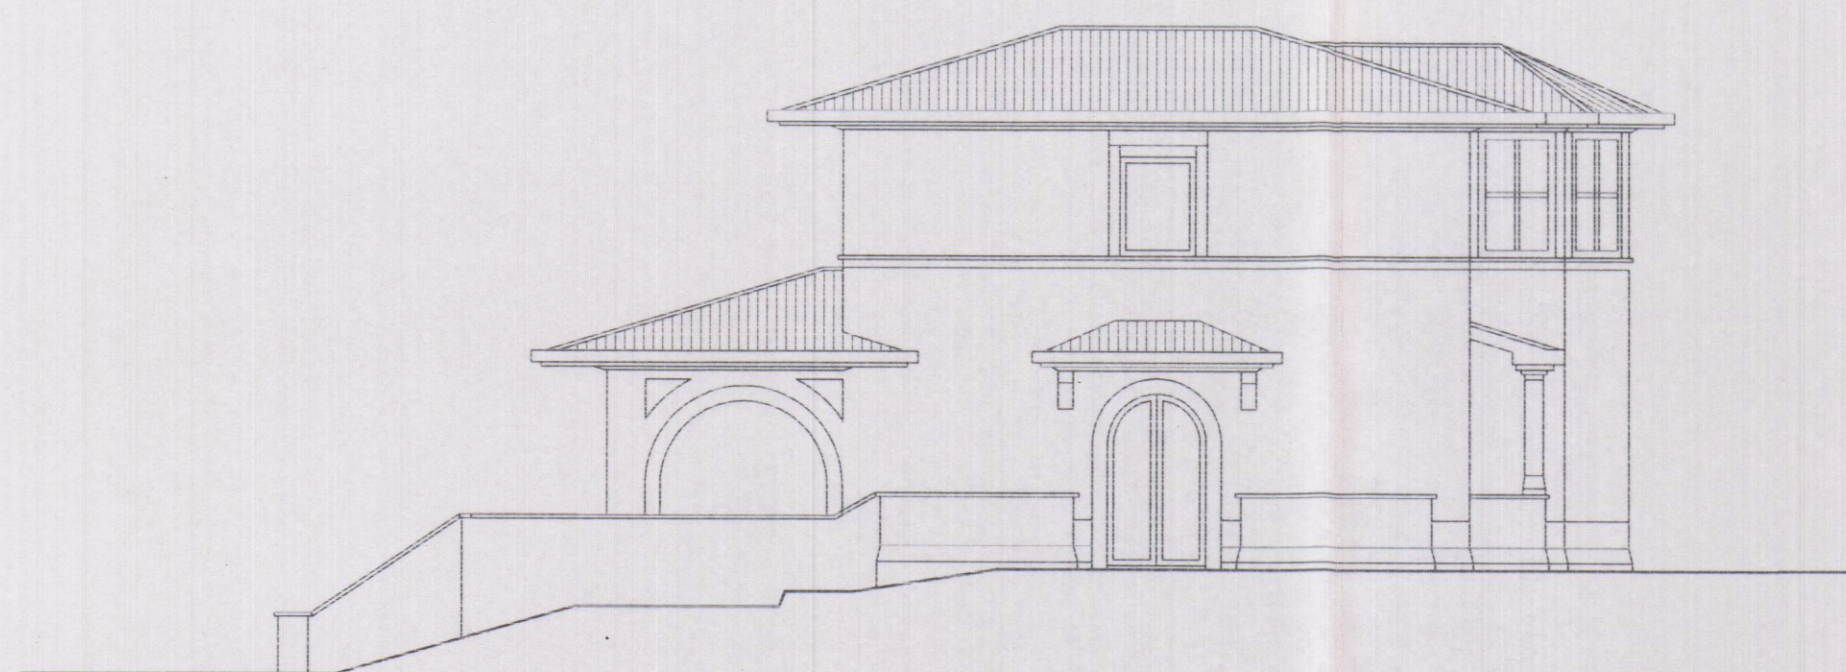


PROSPETTO EST

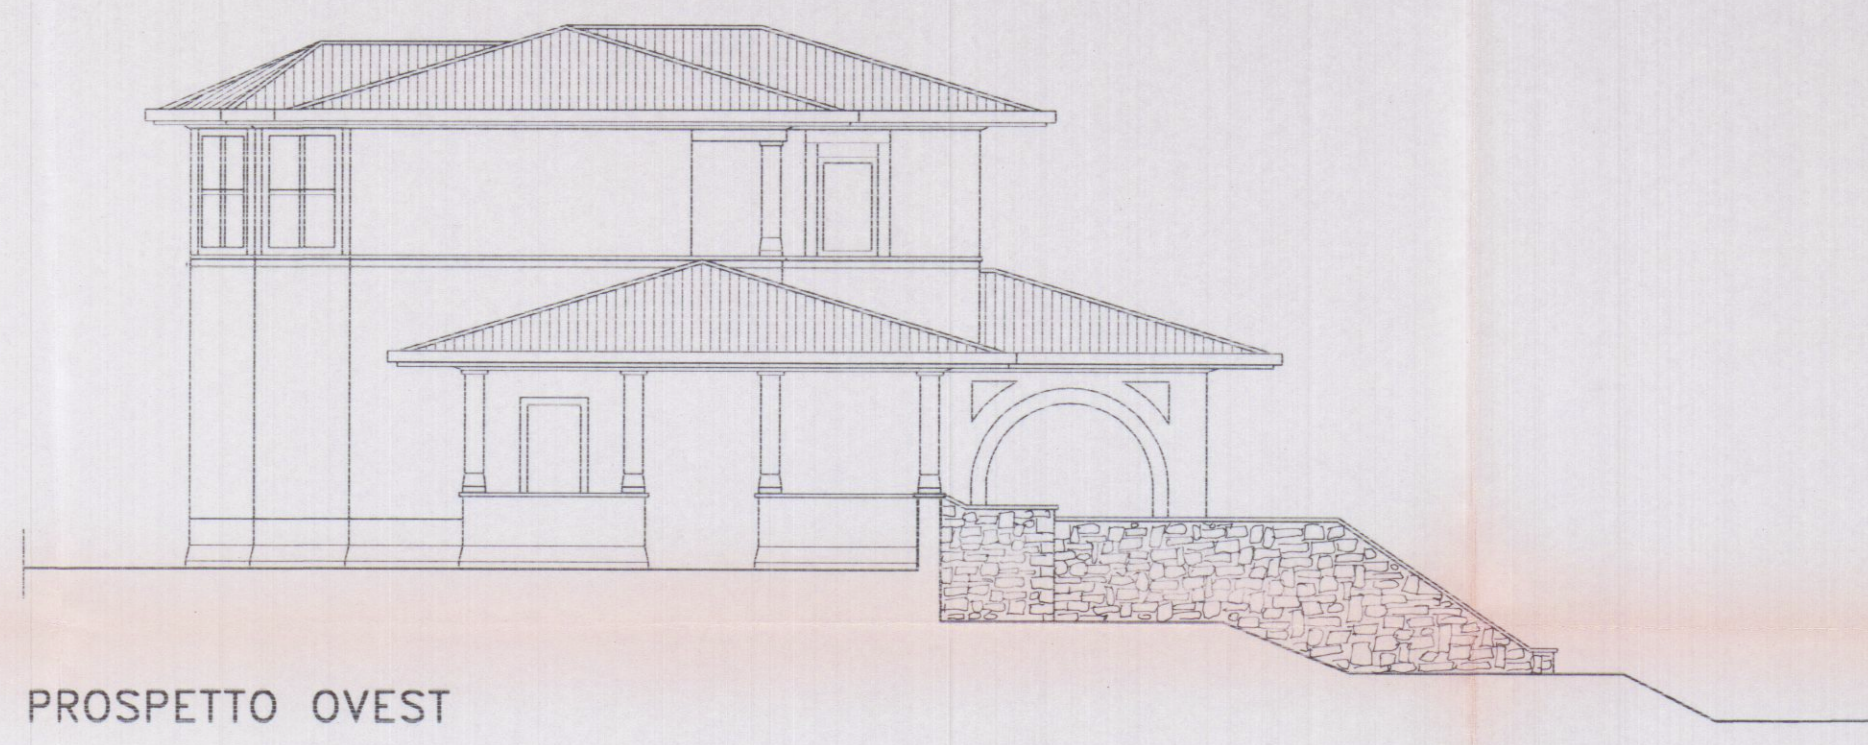


PROSPETTO OVEST

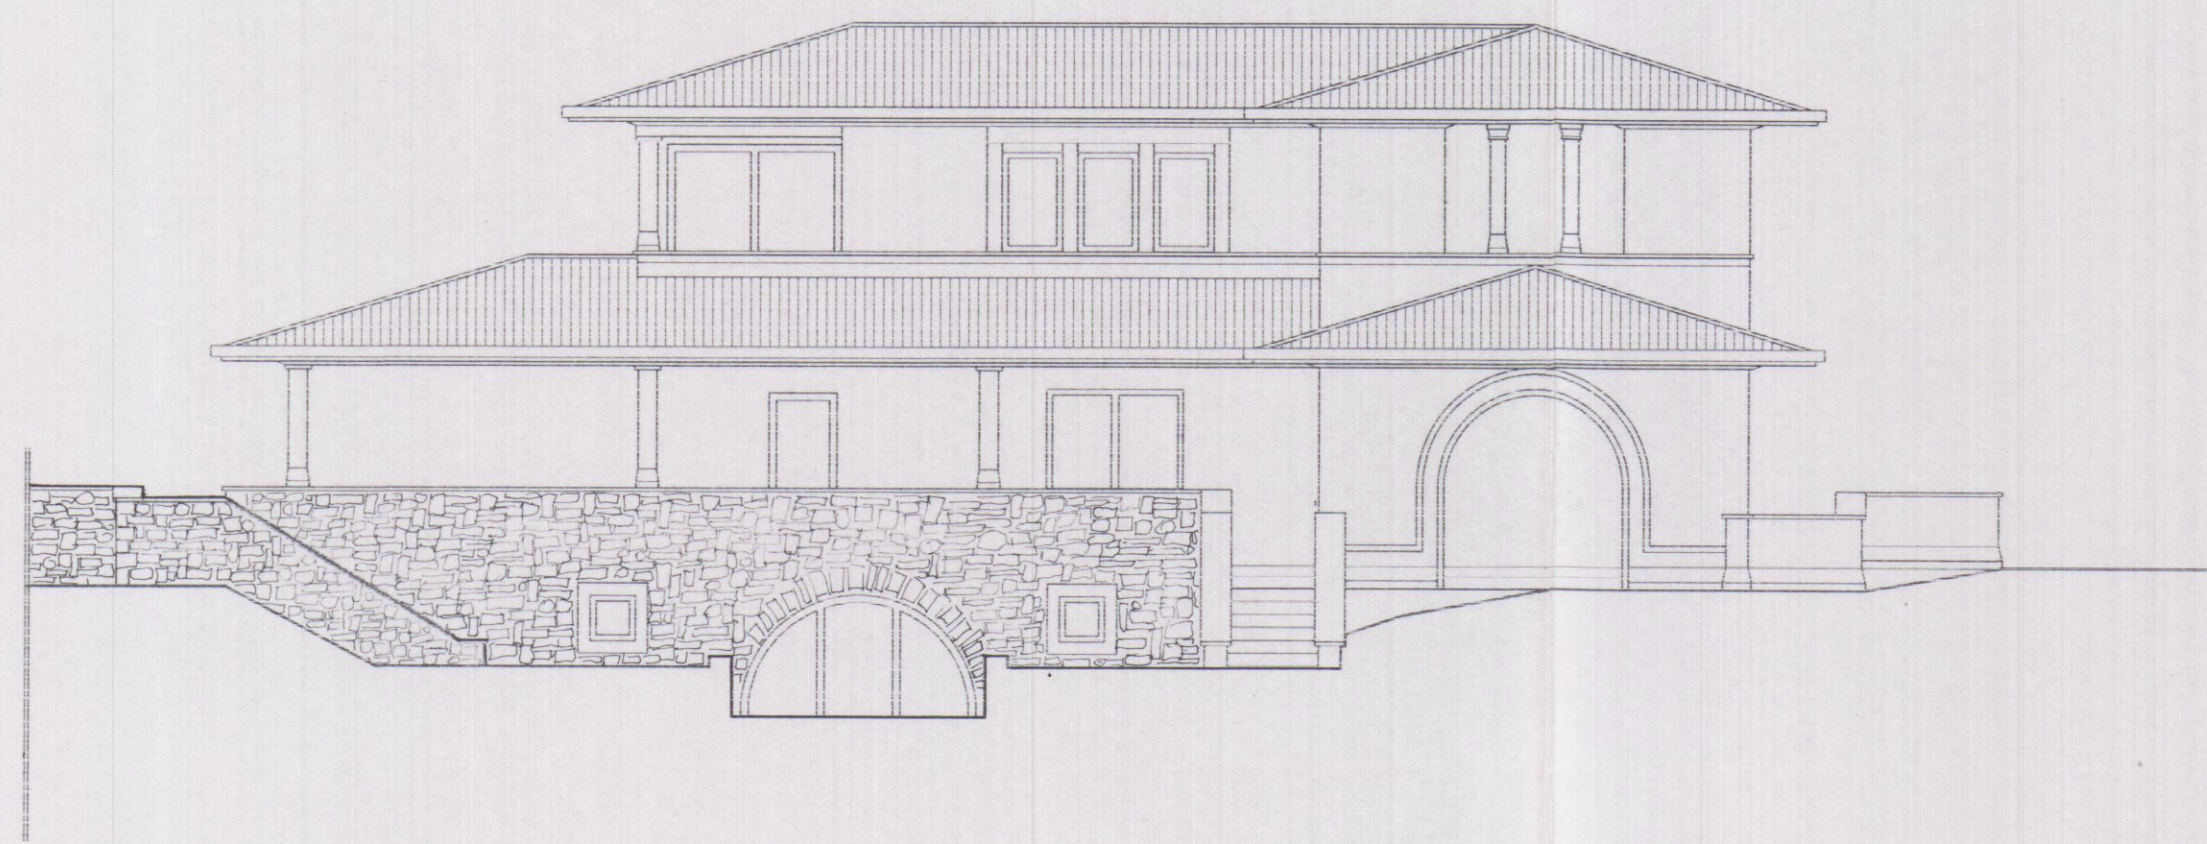


PROSPETTO SUD

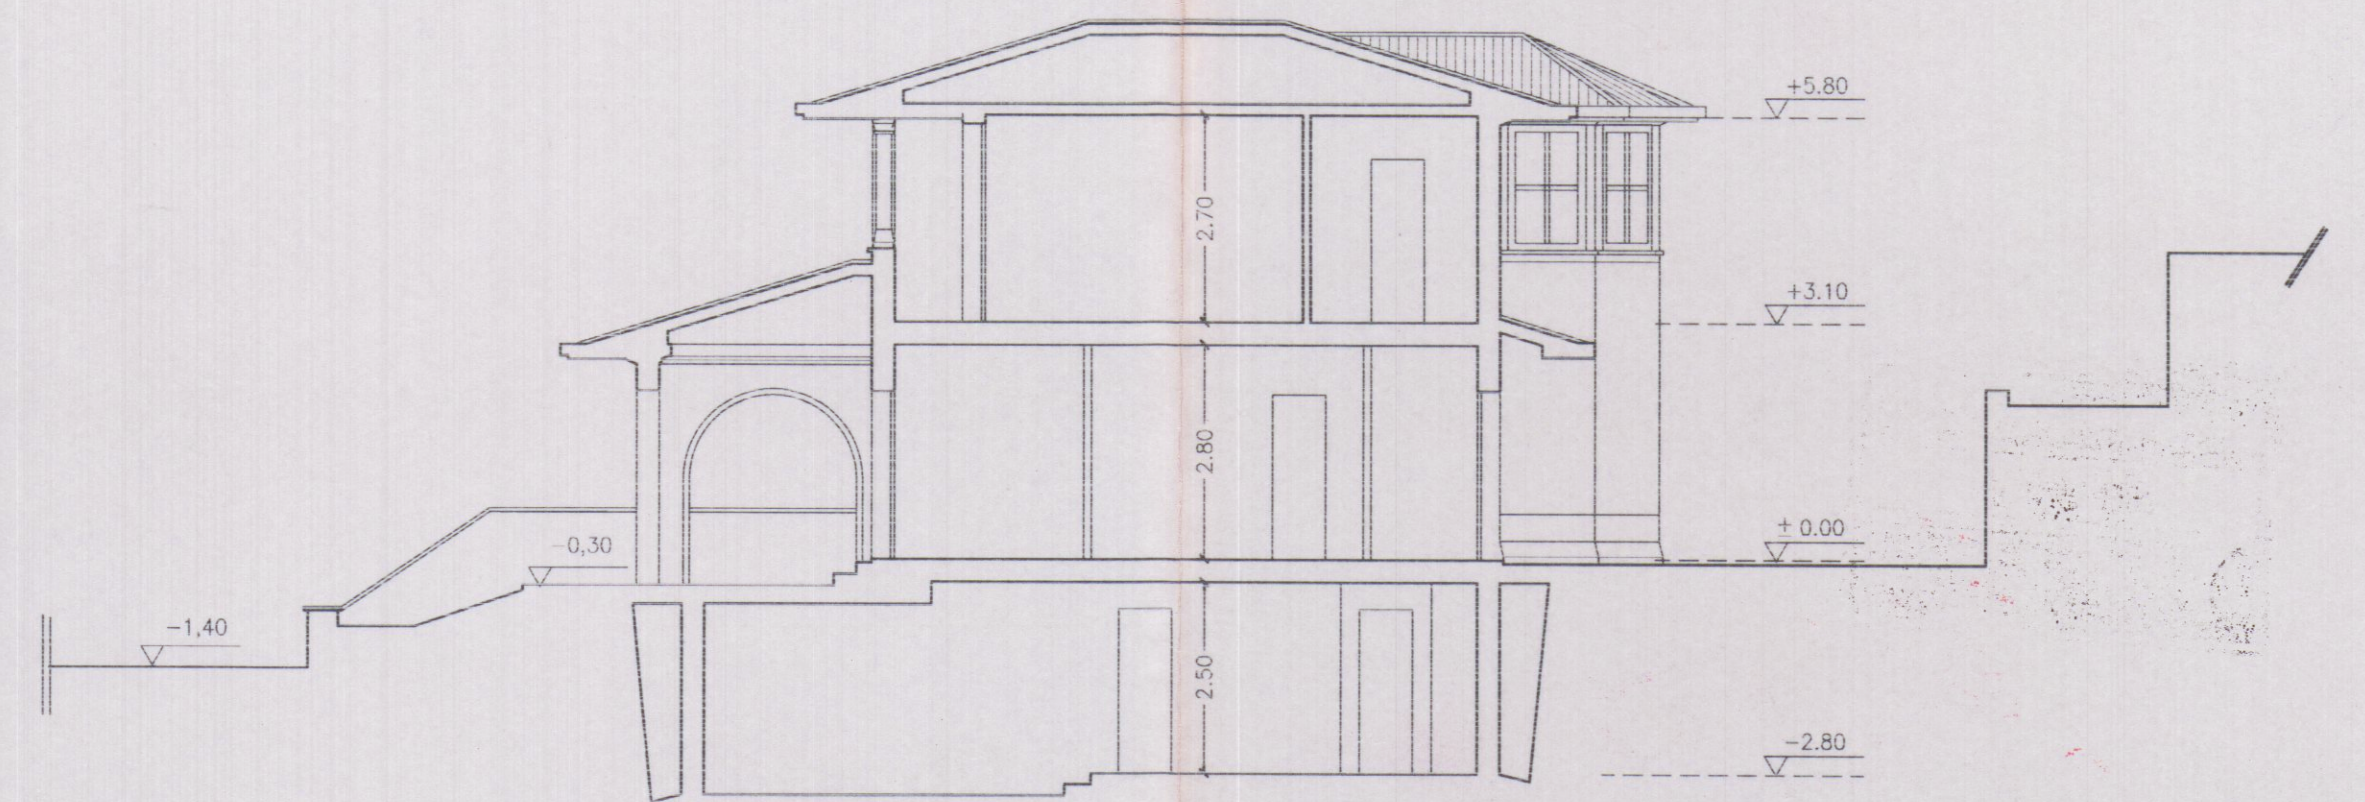


SEZIONE LONGITUDINALE

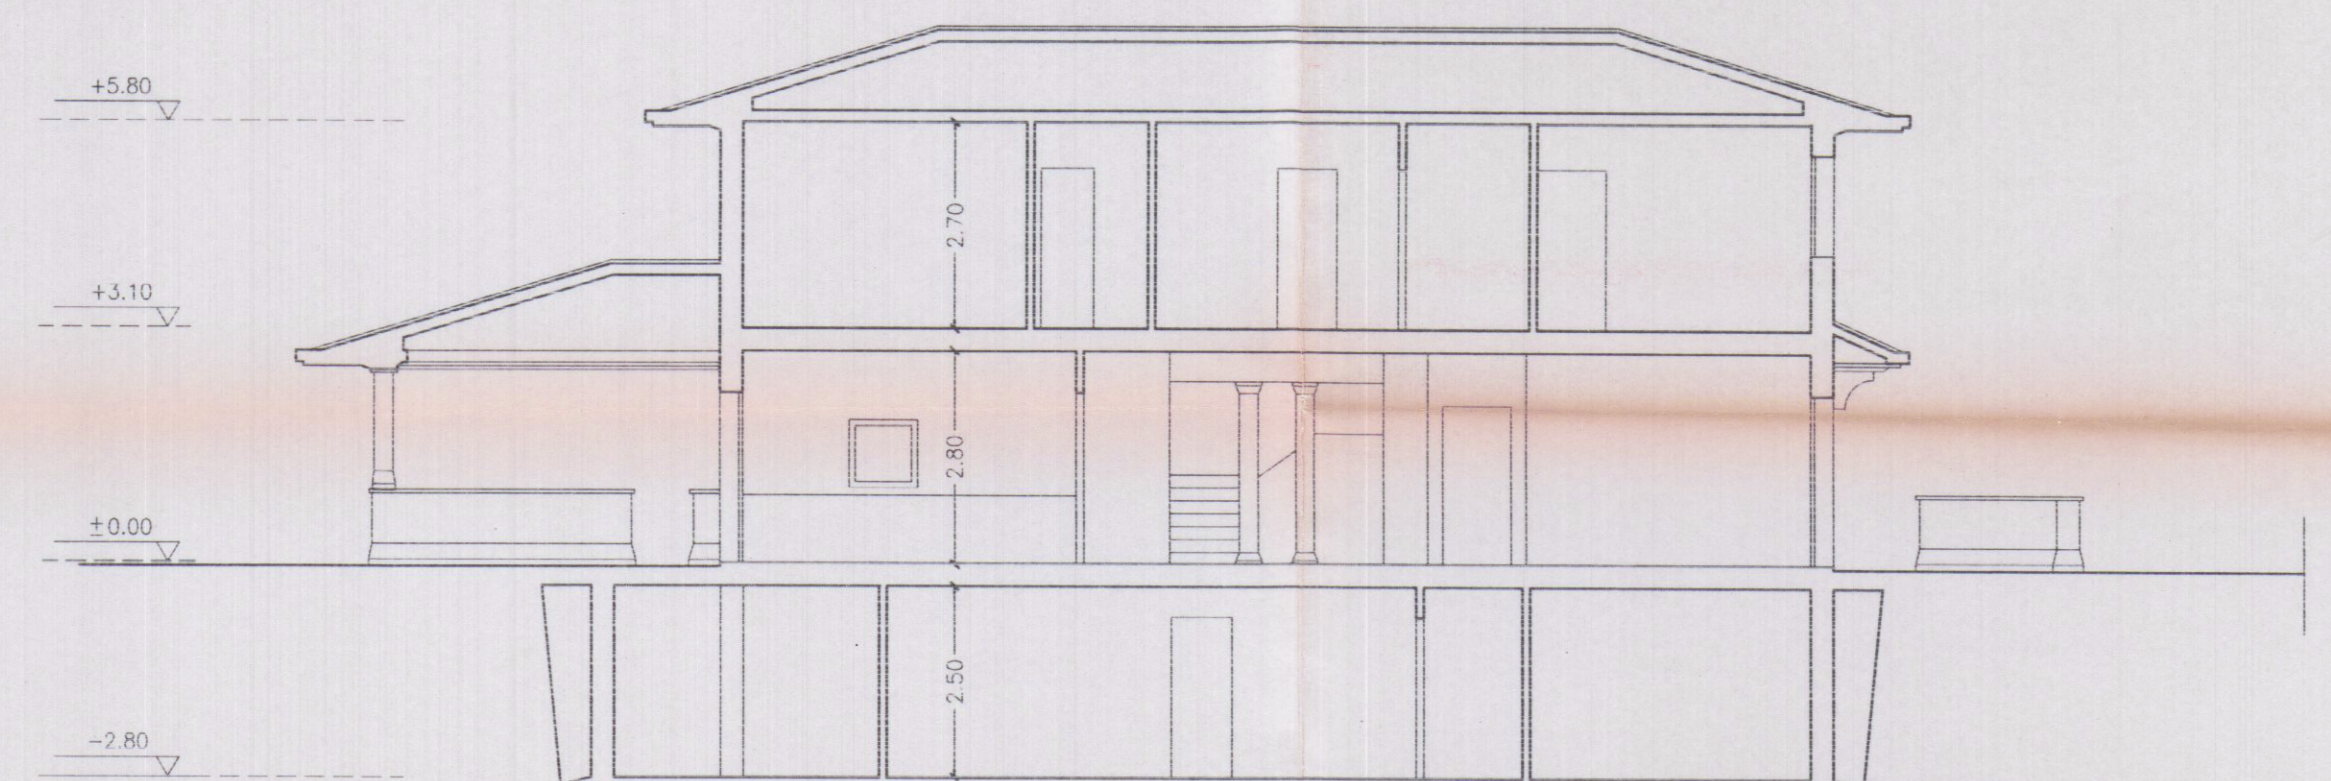

SEZIONE TRASVERSALE

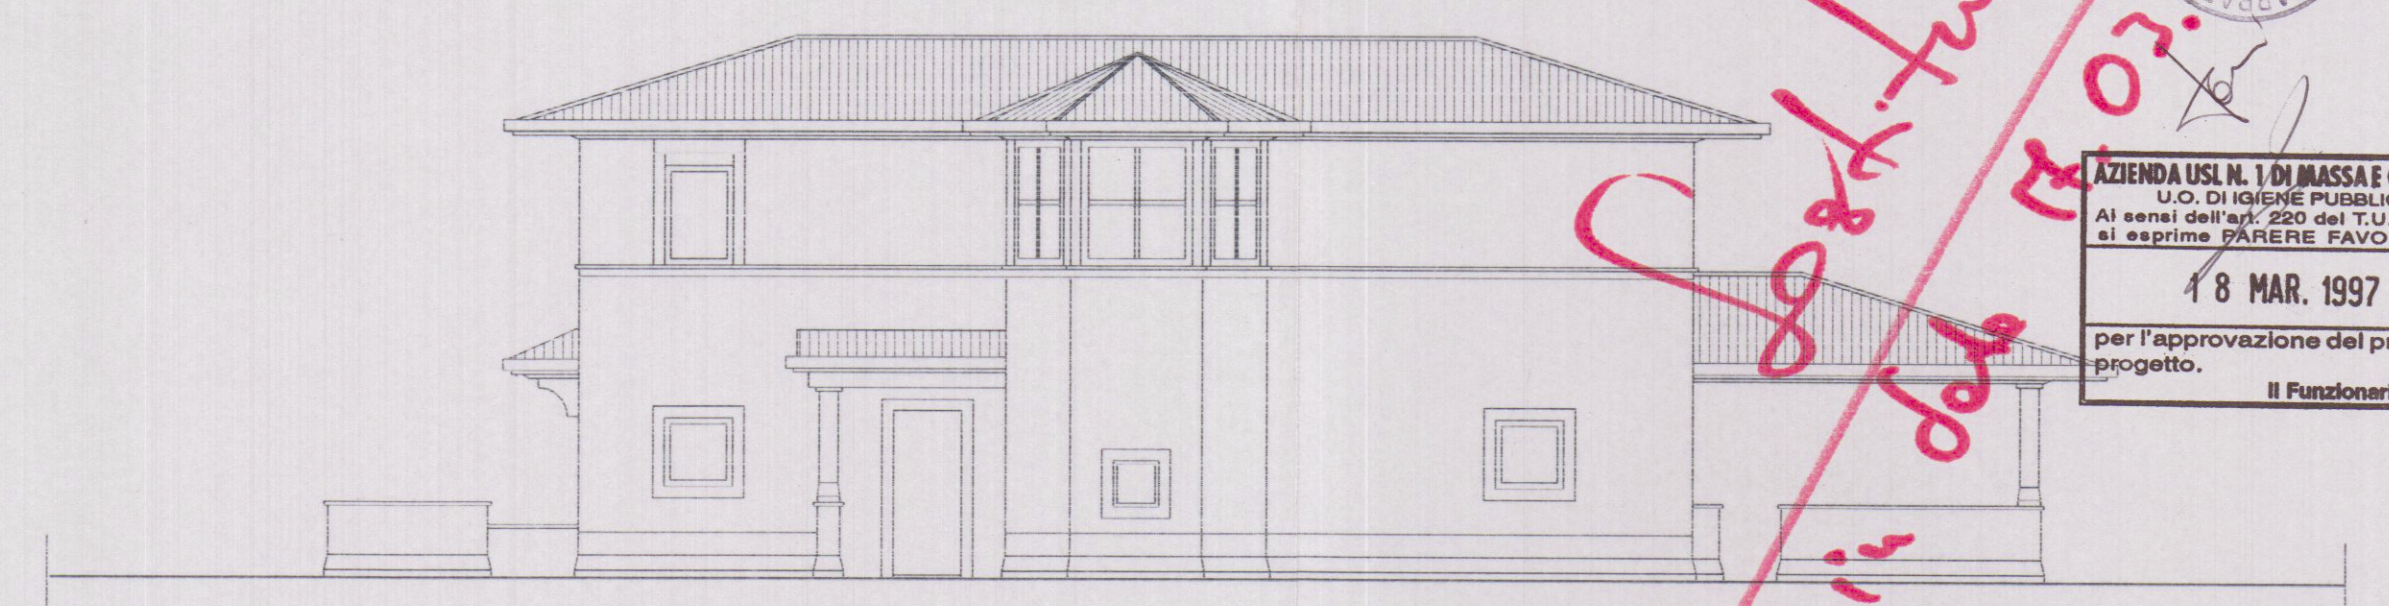

PROSPETTO NORD

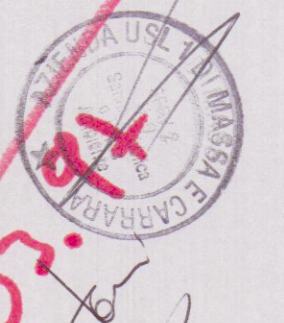

AZIENDA USL n. 1 DI MASSA E CARRARA
U.O. DI IGIENIE PUBBLICHE
Al sensi dell'art. 250 del T.U. L.L. n. 30
del 1990, esprime **PARERE FAVOREVOLE**
18 MAR. 1997
per l'approvazione del presente
progetto.
Il Funzionario Medico

stato variato

Il Tecnico Istruttore

STUDIO TECNICO PROFESSIONALE GEOMM. NARDINI F. TONINI
VIA ROMA N. 6 54033 CARRARA TEL. 0595 72344

PROPRIETA' PIER MARCO FONTANA

LAVORO: Fabbricato di civile abitazione
Variante alla C.E. n.7 del 01/09/95

TAVOLA: PROSPETTI E SEZIONI

DATA: dicembre 96
SCALA: 1/100
N. D'ORDINE:
RIFERIMENTO:
DELL'ORDINE:



DIRETTORE DEI LAVORI

PROPRIETARIO

TAV. N. 2 v.

SCALA