

ENTE DIOCESANO OPERE RELIGIONE E CULTO
(E.D.O.R.C.)
COLONIA DIOCESANA
MARINA DI CARRARA - V.le COLOMBO



AMPLIAMENTO PER IL COMPLETAMENTO
DI CASA PER FERIE

PROSPETTI ATTUALI, MODIFICATI
E CON AMPLIAMENTO


TAVOLA N°	SCALA	EDIZIONE DEL
7	1 : 100	18.08.2003

IL PROGETTISTA
Dott. Ing. Vannini Sergio

LA DITTA PROPRIETARIA

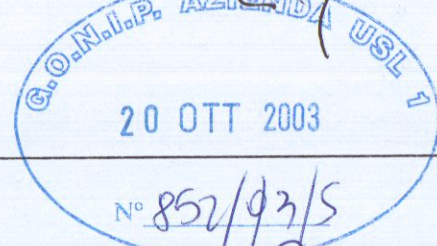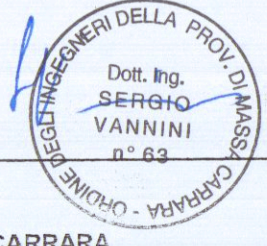


MASSA CARRARA

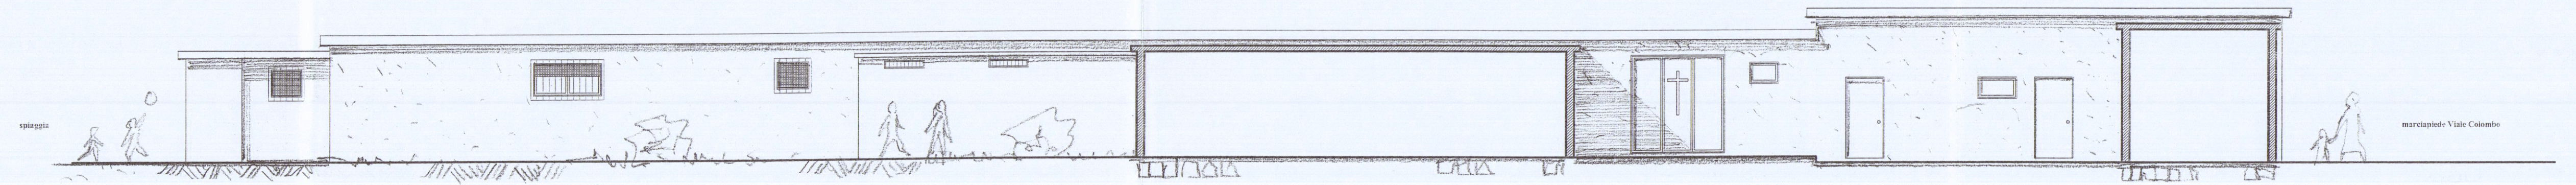


VISTA 6 - 6

PROSPETTO CORPO A-2 LATO VIAREGGIO
STATO ATTUALE

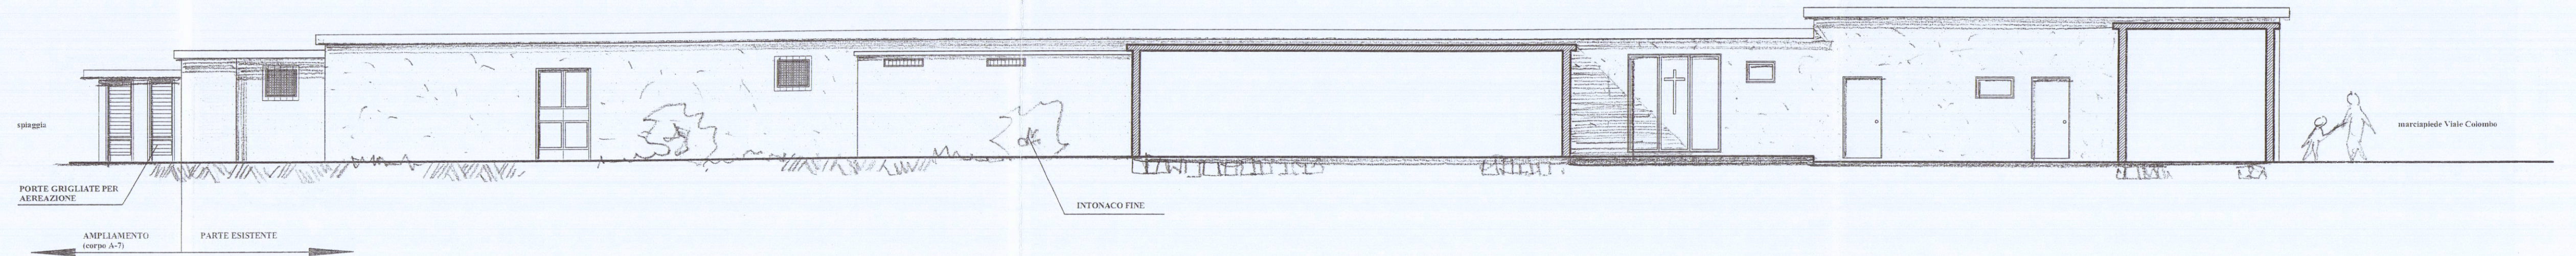


VISTA 7 - 7

PROSPETTO CORPI A-2 / A-7 LATO VIAREGGIO
STATO MODIFICATO E AMPLIAMENTO

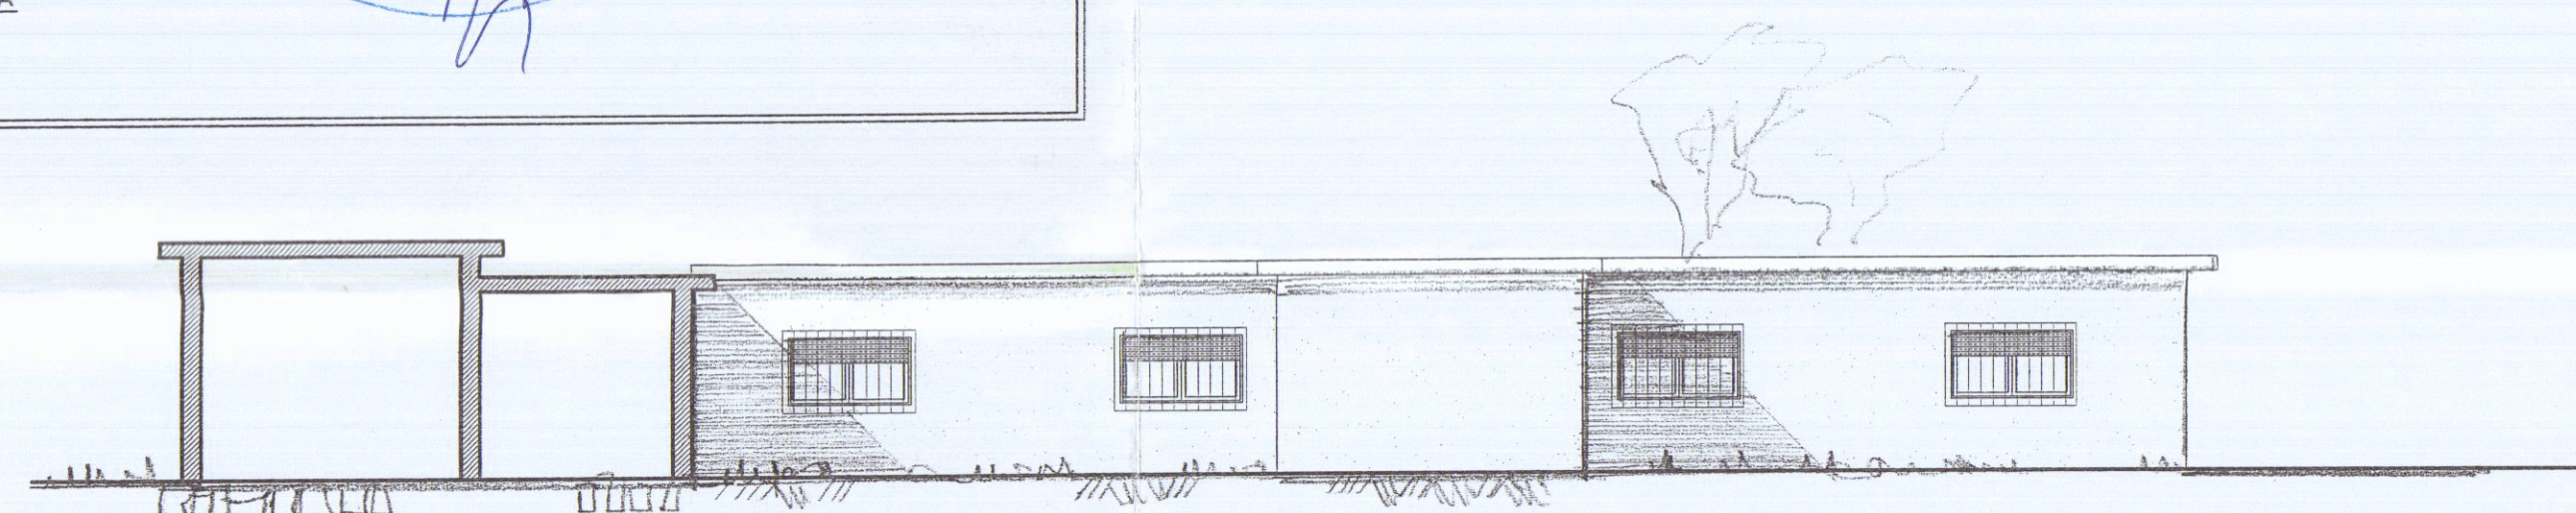



PROSPETTO CORPO A-3 LATO SPIAGGIA
STATO ATTUALE

VISTA 9 - 9

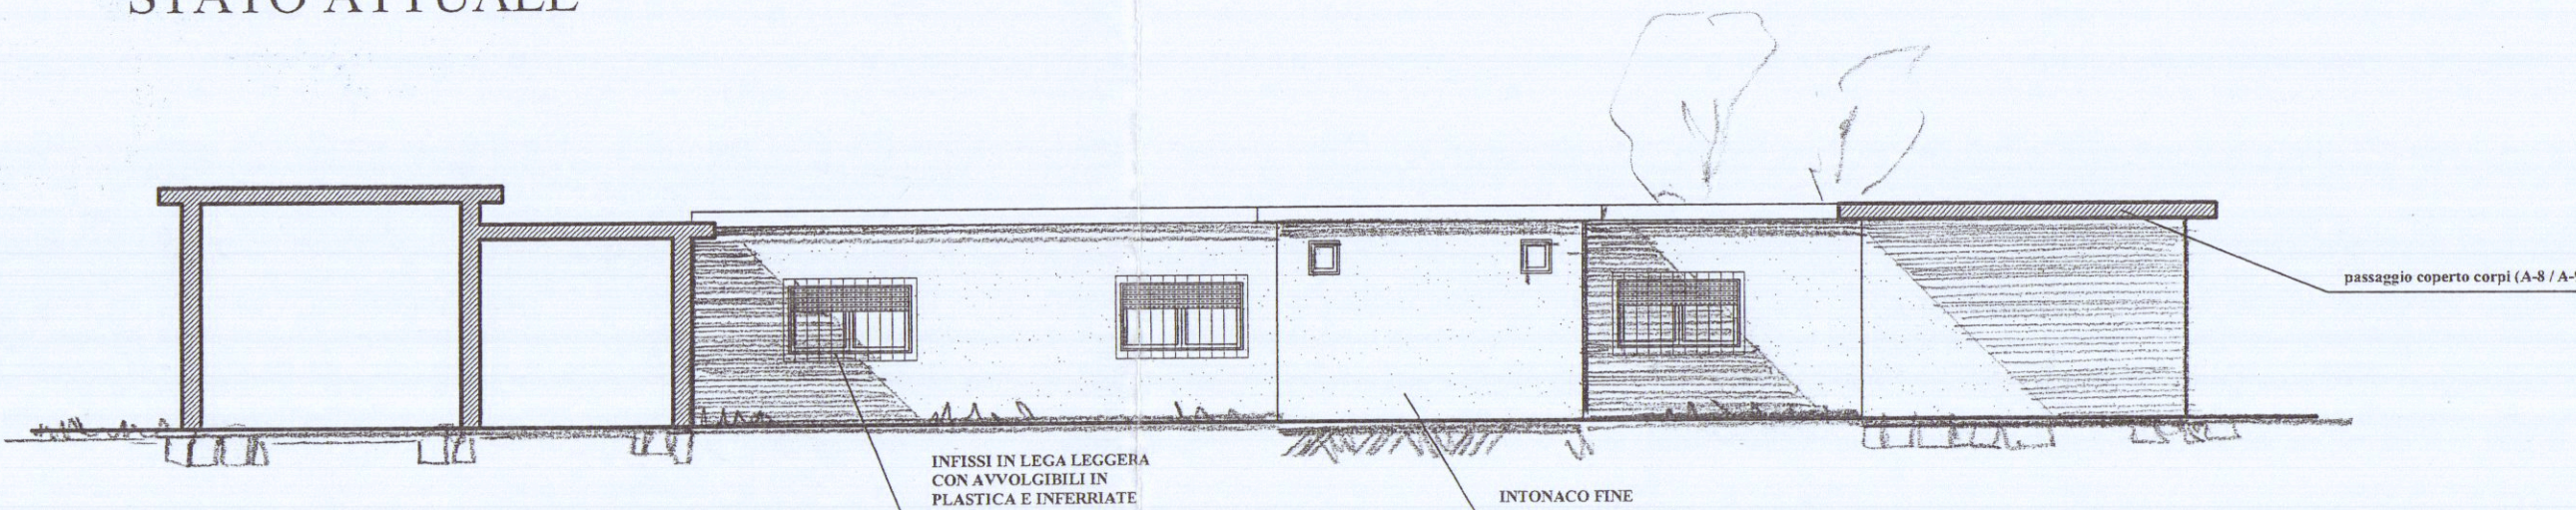


PROSPETTO CORPI A-3 / A-8 LATO SPIAGGIA
STATO MODIFICATO E AMPLIAMENTO

VISTA 10 - 10

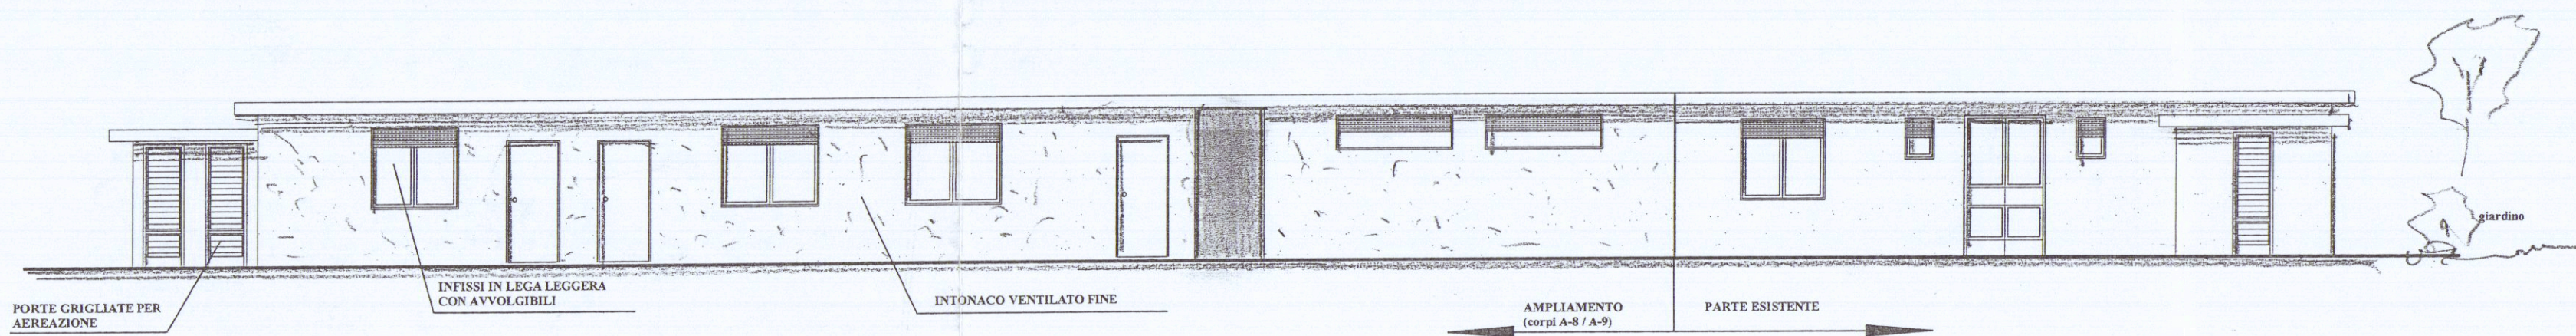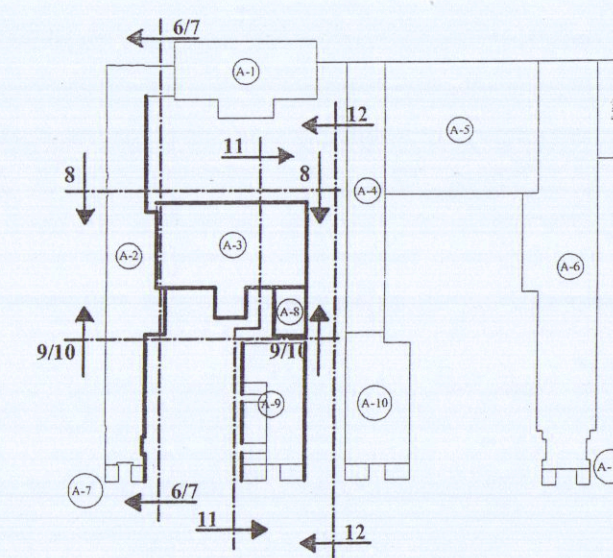


PROSPETTO CORPI A-8 / A-9 E CORPO A-3 LATO VIAREGGIO
AMPLIAMENTO E STATO ATTUALE

VISTA 12 - 12

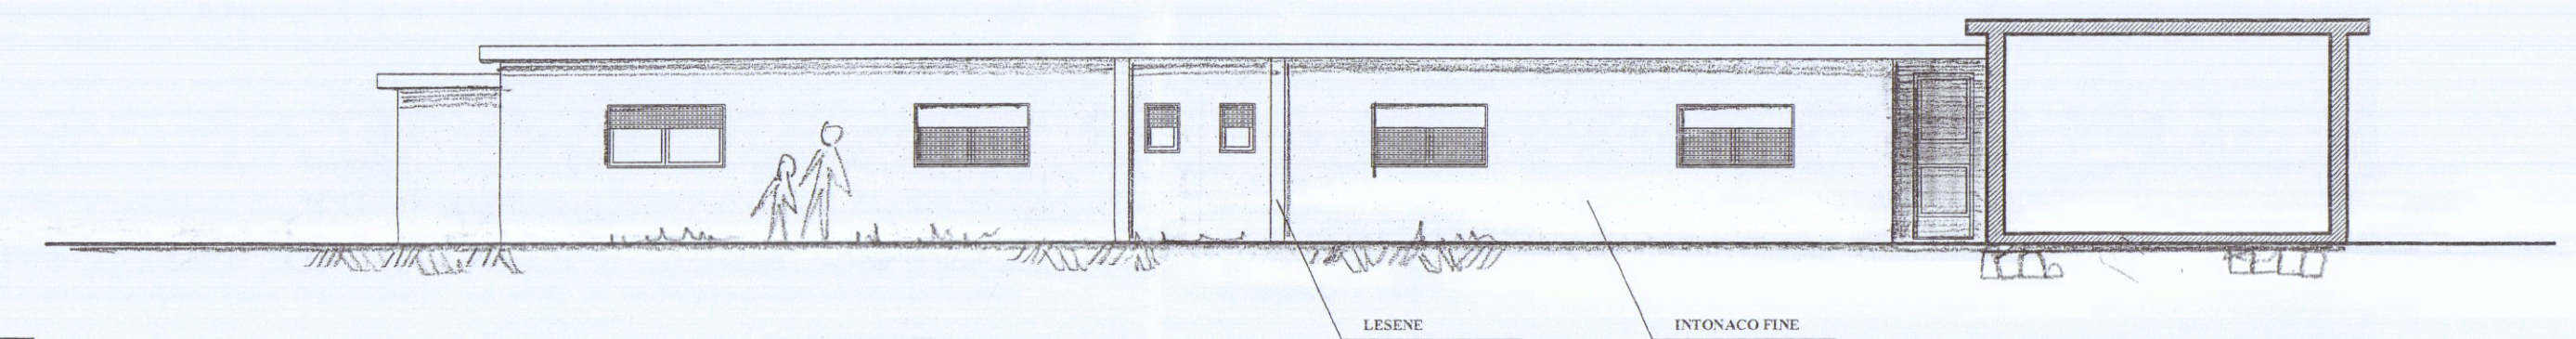

VISTA 8 - 8

PROSPETTO CORPO A-3 LATO MONTI
STATO ATTUALE INALTERATO

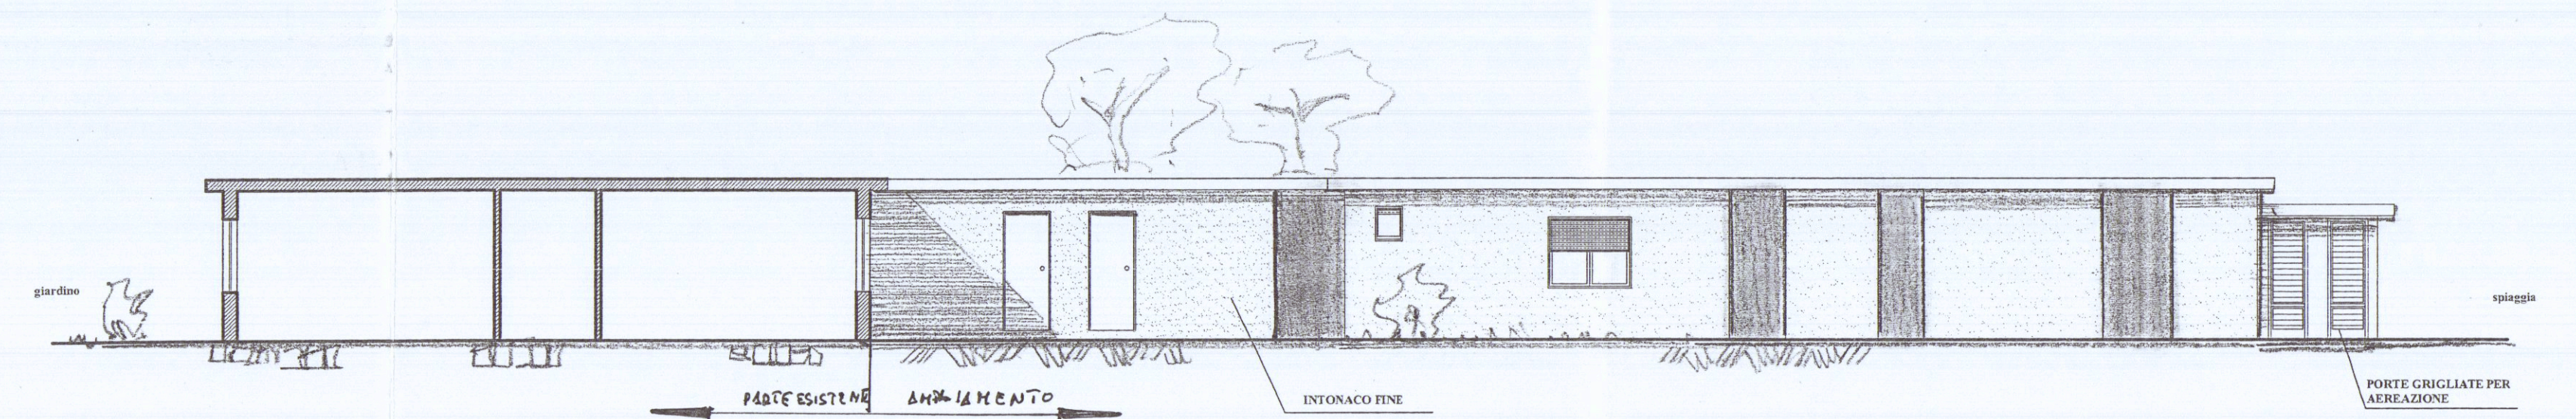

PROSPETTO CORPI A-9 / A-8 E SEZIONE A-3
AMPLIAMENTO

VISTA 11 - 11