


15 LUG 1987 *Mazzucchelli Michela*
PROP. : MAZZUCCHELLI MICHELA
PROGETTO DI TRASFORMAZIONI TAV. 2 /BIS
10 SET 1987 RAPP. 1/100


DEMOLIZIONI
NUOVE COSTRUZIONI

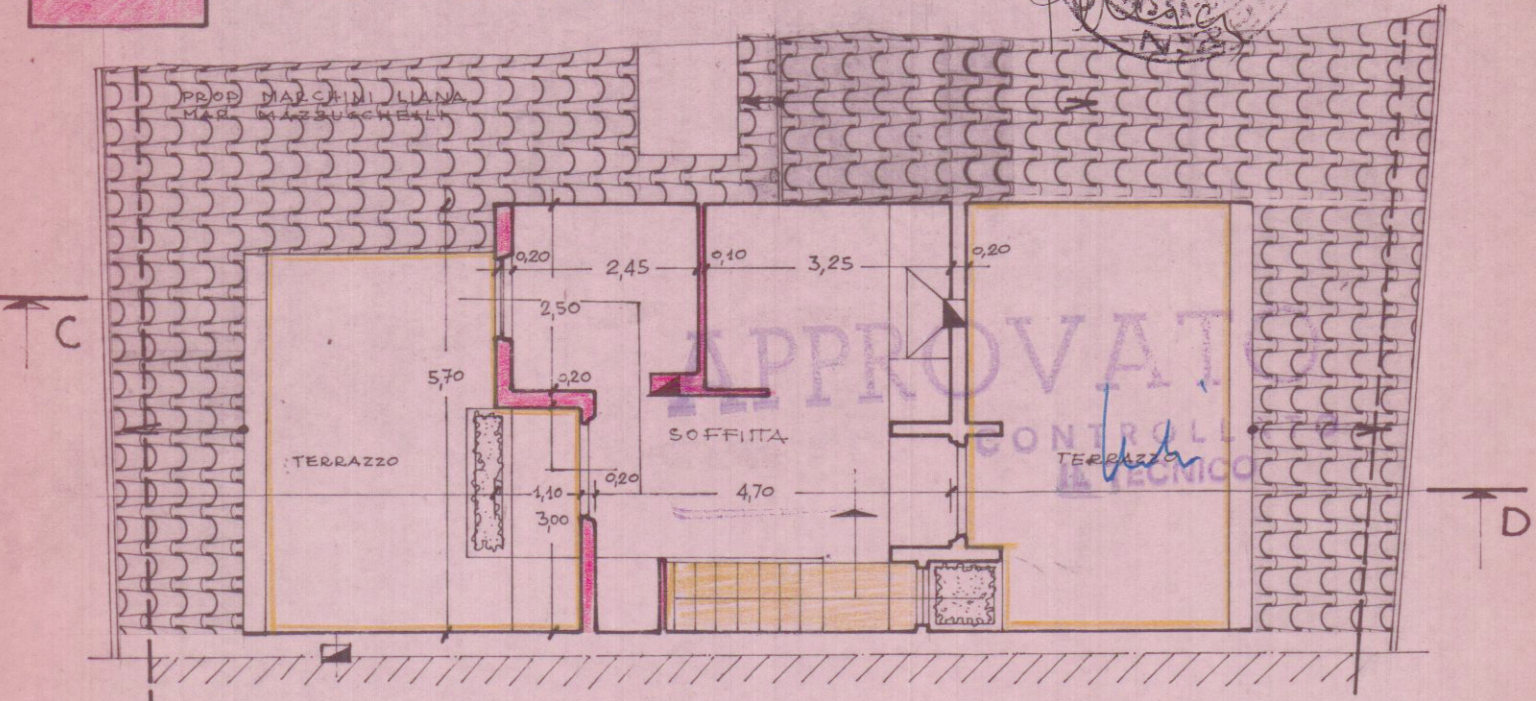

SANATORIA


COMMISSIONE INTERCOMUNALE BENI AMBIENTALI n. 2
riunione n. 21 del 2.10.87
parere contrario
Il Presidente

Approvato dal Sindaco alle deliberazioni
Indicate nella Concessione Edilizia
N. 16 del 18 GEN 1988

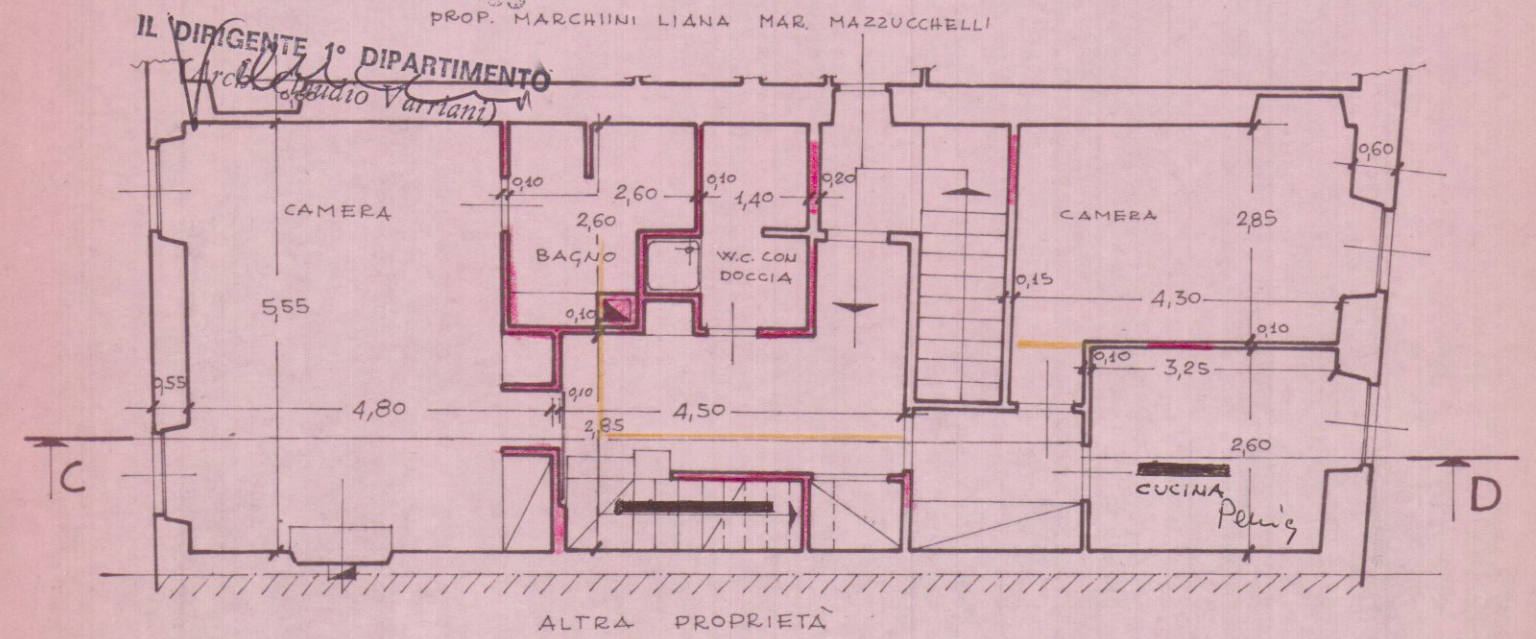


PIANTA TERZO PIANO


CONTROLLATO IL TECNICO 18/12/87

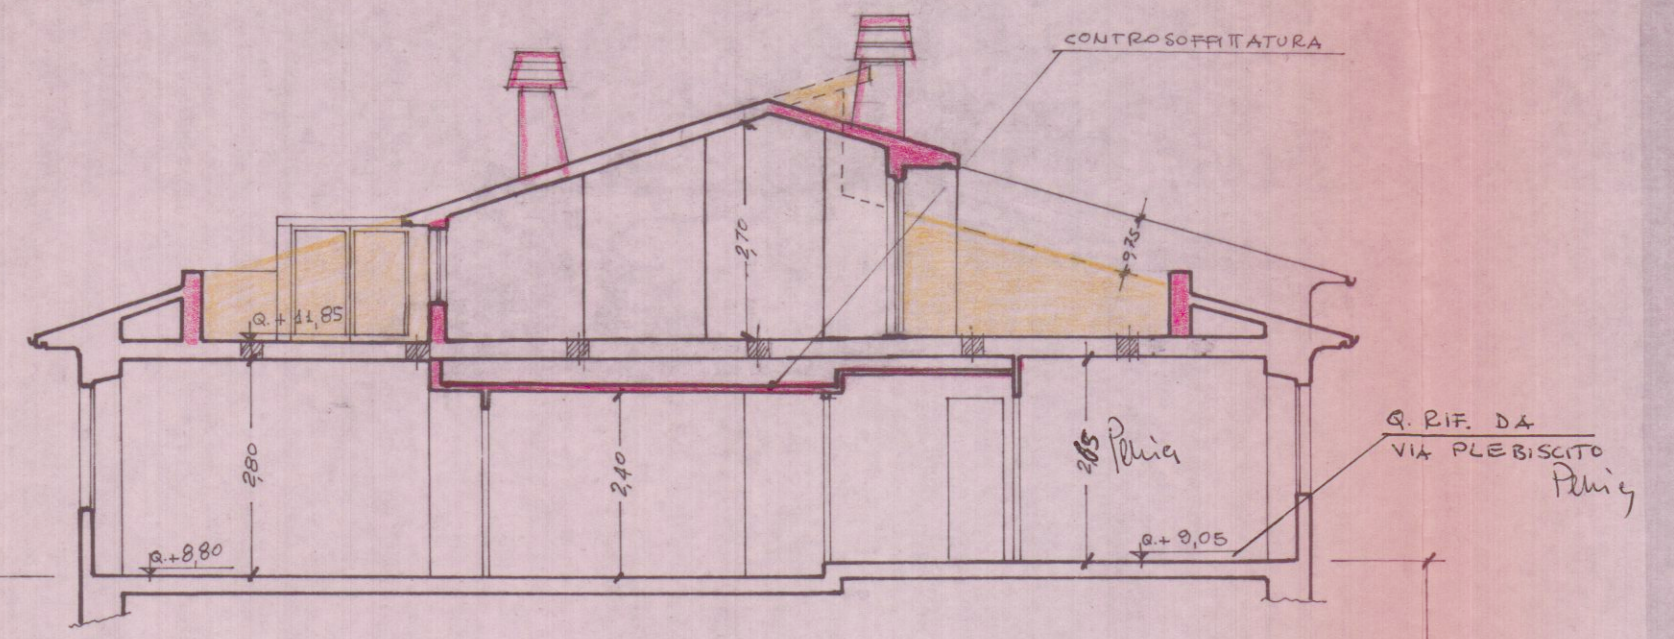

SEZIONE TRASVERSALE C-D

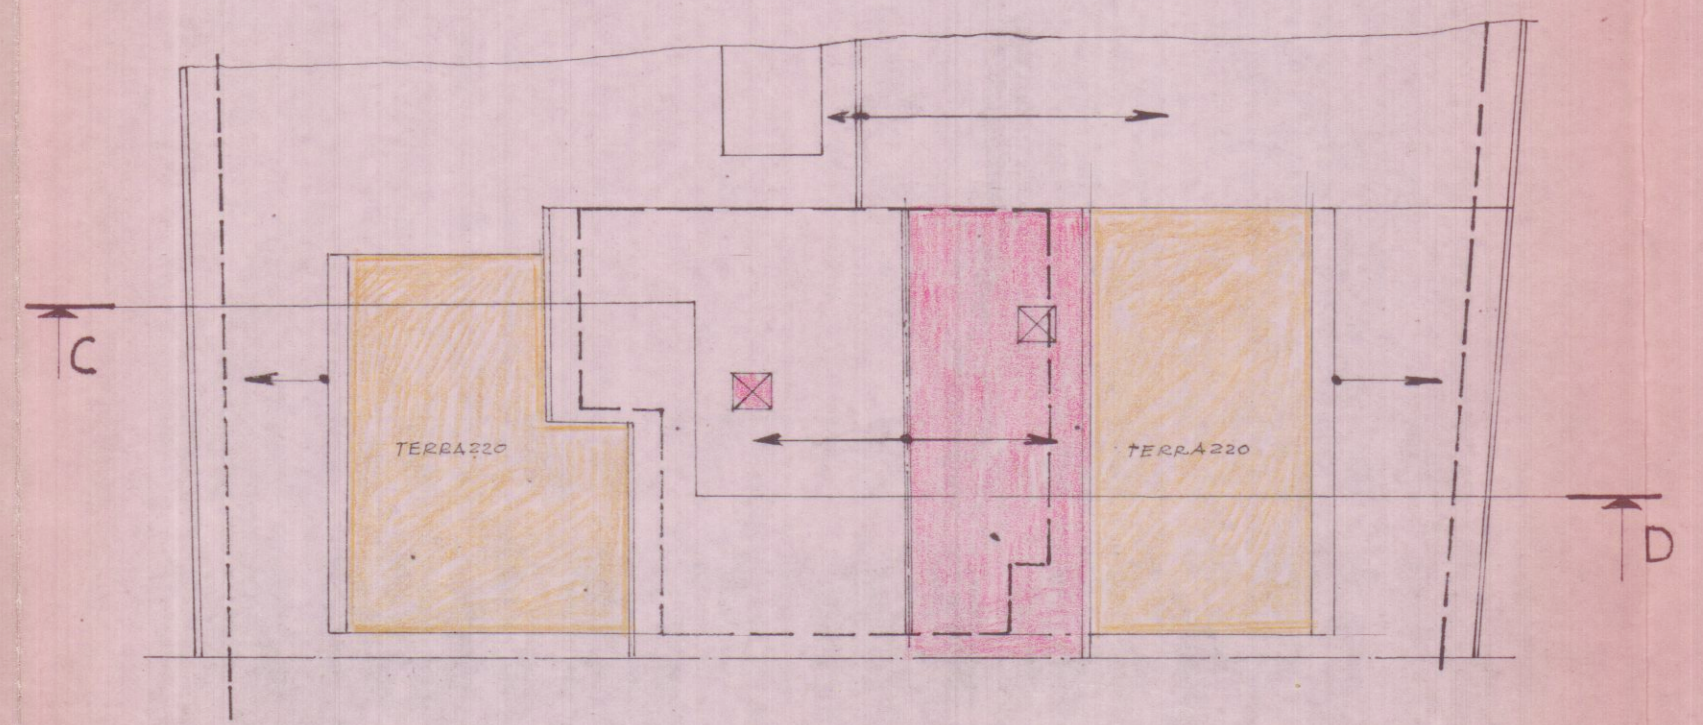

PIANTA DEL TETTO

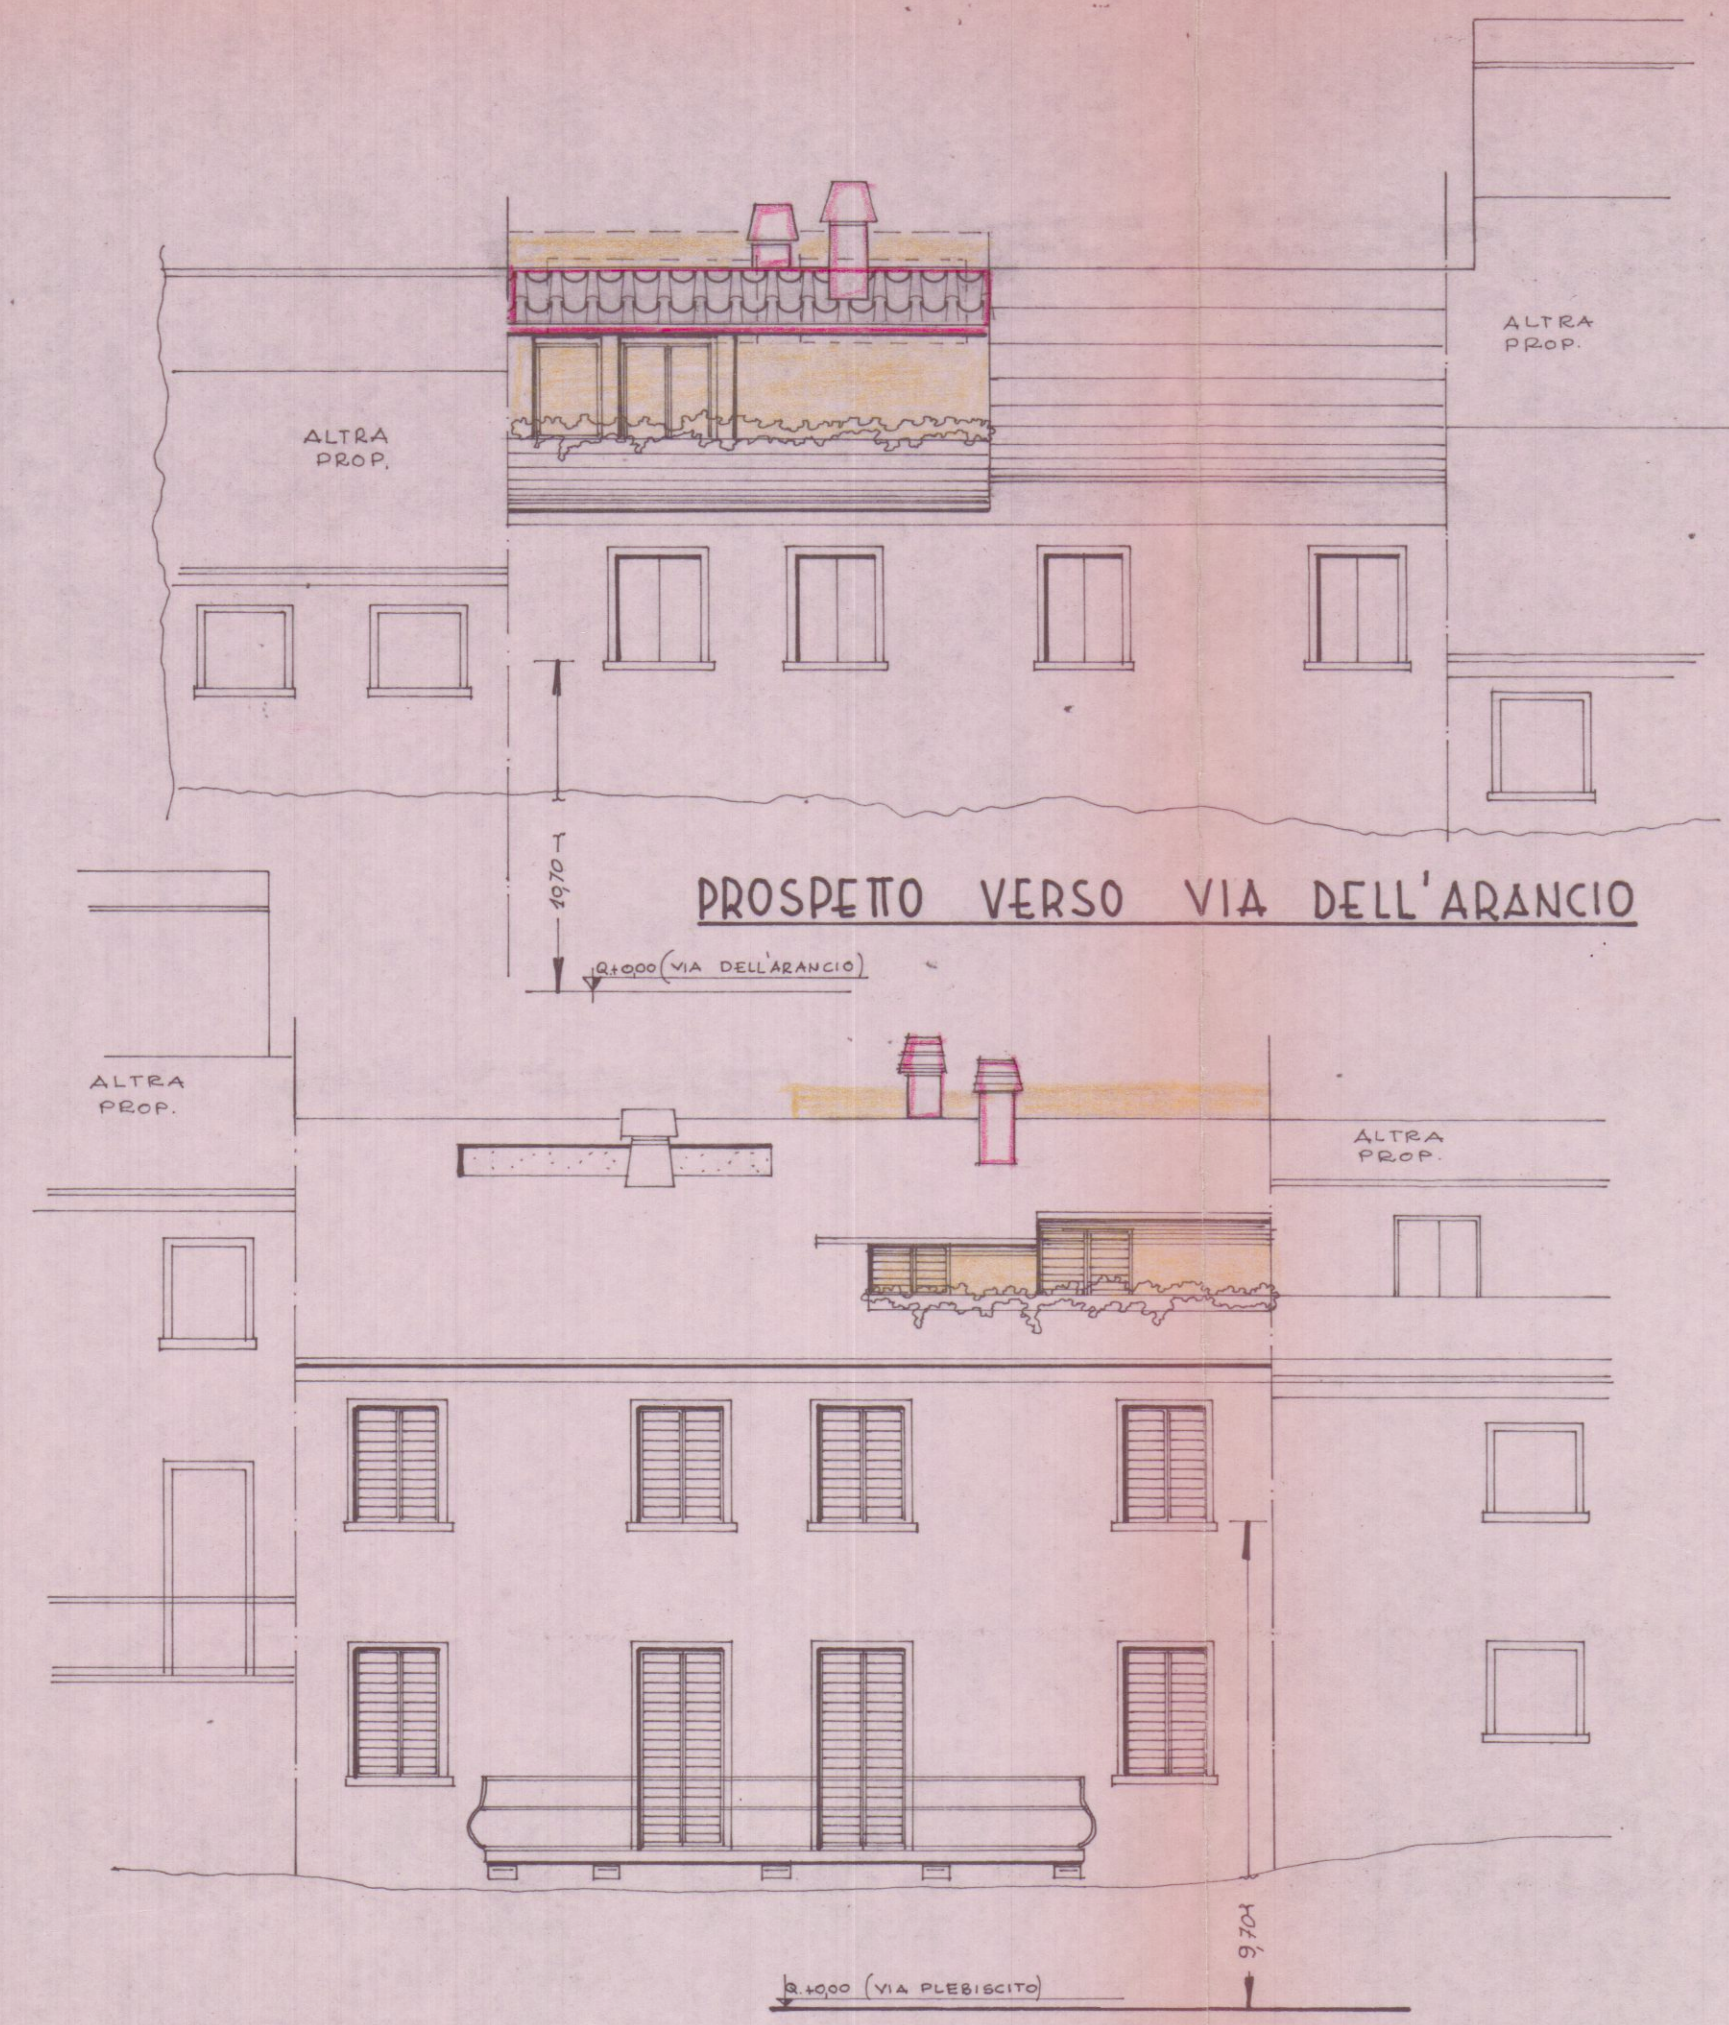

PROSPETTO VERSO VIA PLEBISCITO