

VIADE PUBBLICO


4880

1530

1830

1480

Altro fabbricato 23.00

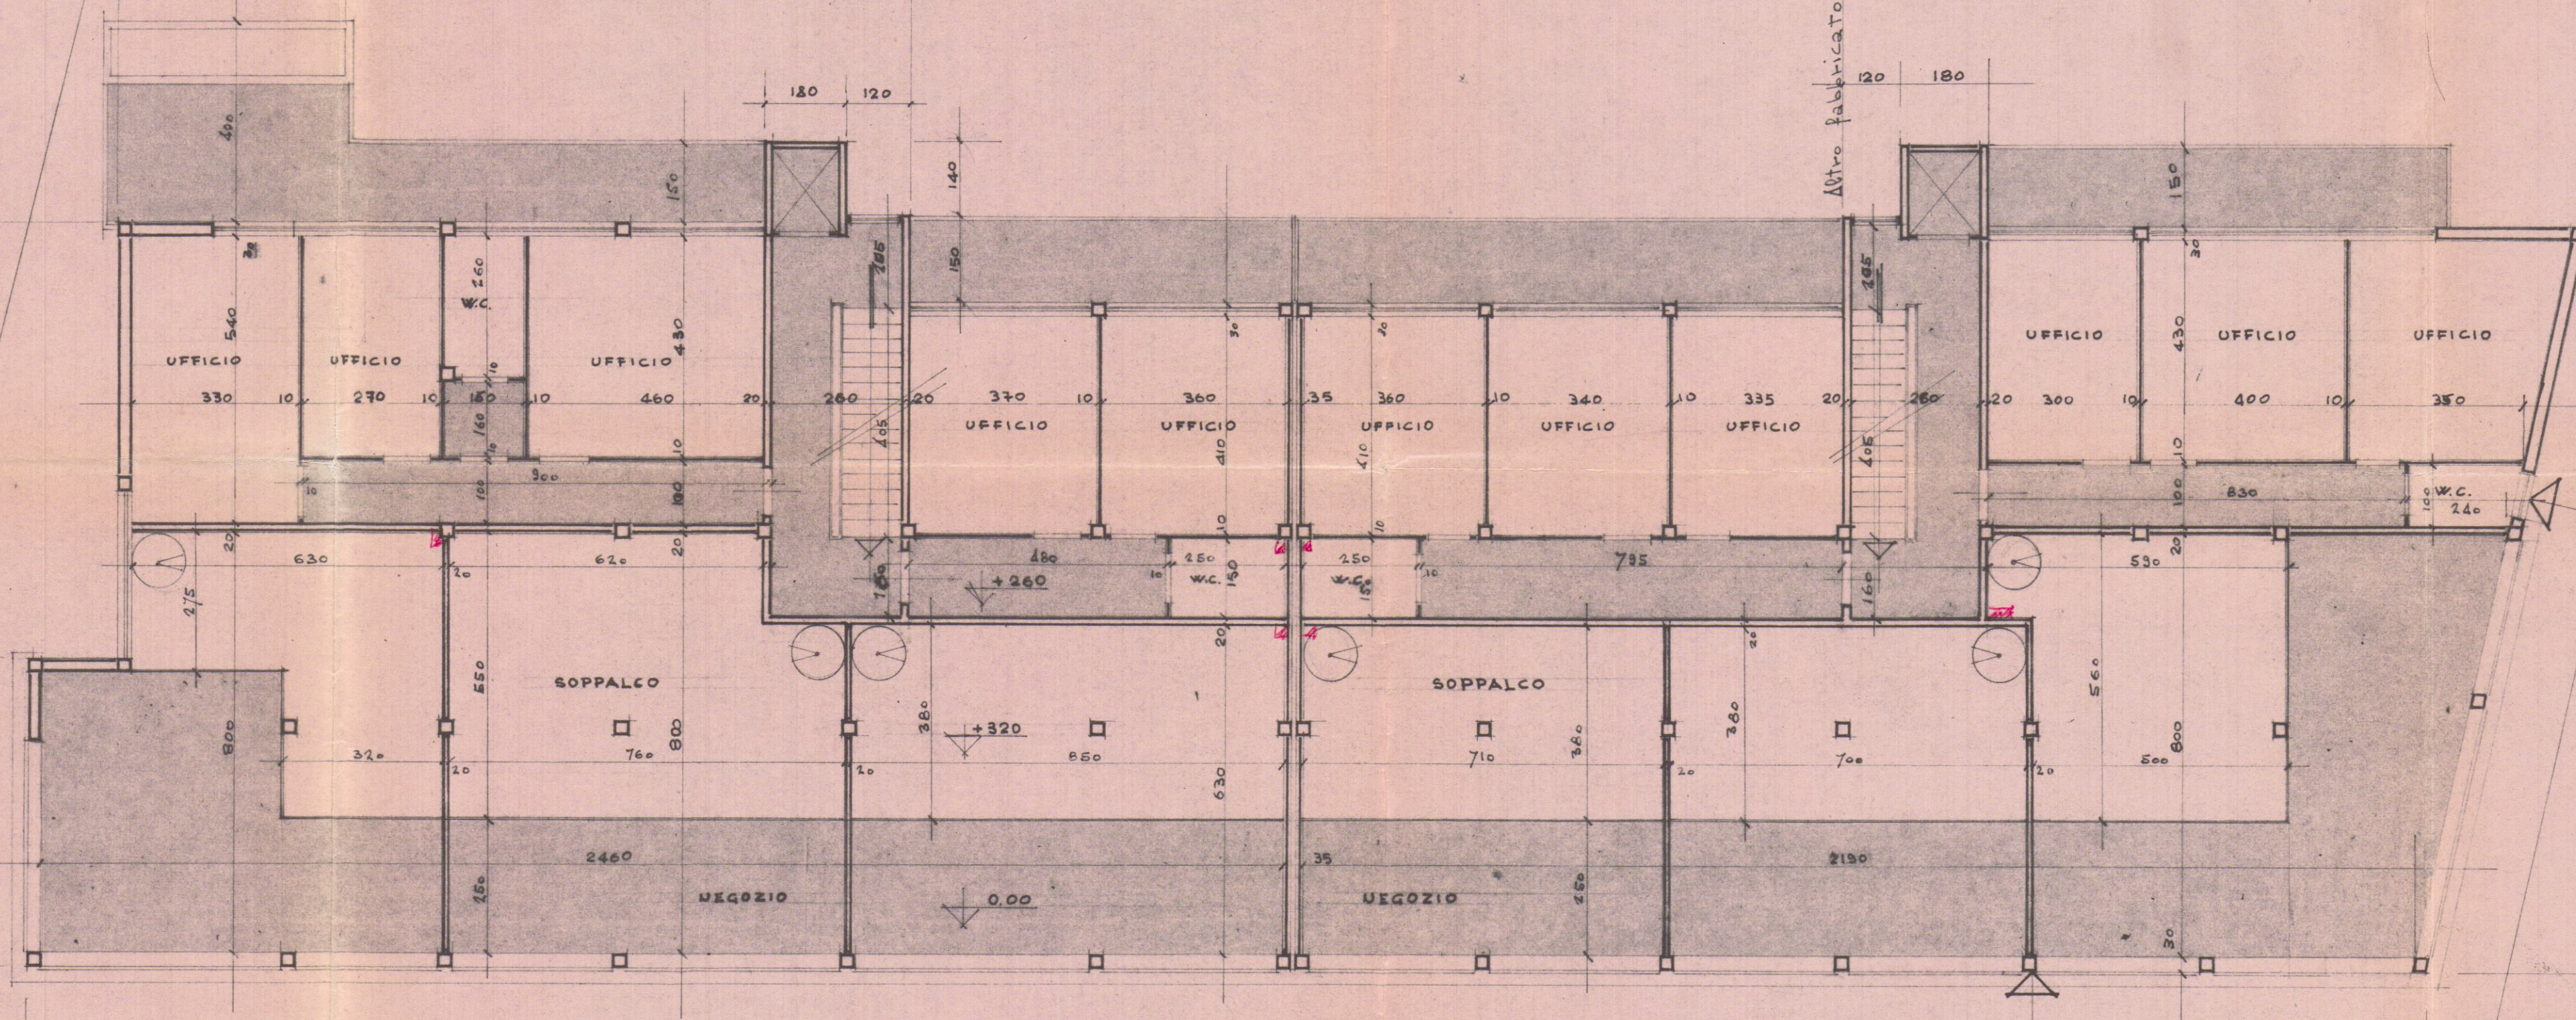

11.00

1420

II SOLUZIONE
APPROVATO
CONTROLLATO
17 LUG. 1978
IL MUNICIPIO



Approvato dal Sindaco alle condizioni
indicate nel progetto di costruzione
N° 99 del 17 LUG. 1978
L'ING. CAPO



VIA

DI

P. R. G. C.

PIANTA PIANO AMMEZZATO

A

Dott. FRANCO MENCONI - ARCHITETTO		Dott. FRANCO MENCONI - ARCHITETTO	
PROPRIETARIO PATELLI VINCENZO		PROPRIETARIO PATELLI VINCENZO	
OPERA FABBRICATO A NELLA LOTIZZAZIONE MARINA DI C. VIA C. FIORELLI		OPERA PIANTA PIANO AMMEZZATO	
Data 1/100		L. N° 4 ED	