

15 GEN. 1981

7

5 SOLUZIONE

PROGETTO DI SOPRAELEVAZIONE

VIA TONIOLO - AVENZA -

Sig. KENCO

PROPRIETÀ: NAPOLITO PASQUALE

SCALA 1:100


ORDINE DEGLI ARCHITETTI DI MASSA-CARRARA
dott. arch. GRANAI LUCIO
Cod. Fisc. GRN LCU 24104 B832V



APPROVATO

CONTROLLATO IL 8 APR. 1981

Approvato dal Sindaco alla condizionale
indisponibile
tel. 109
8 APR. 1981
L'ING. CAPO

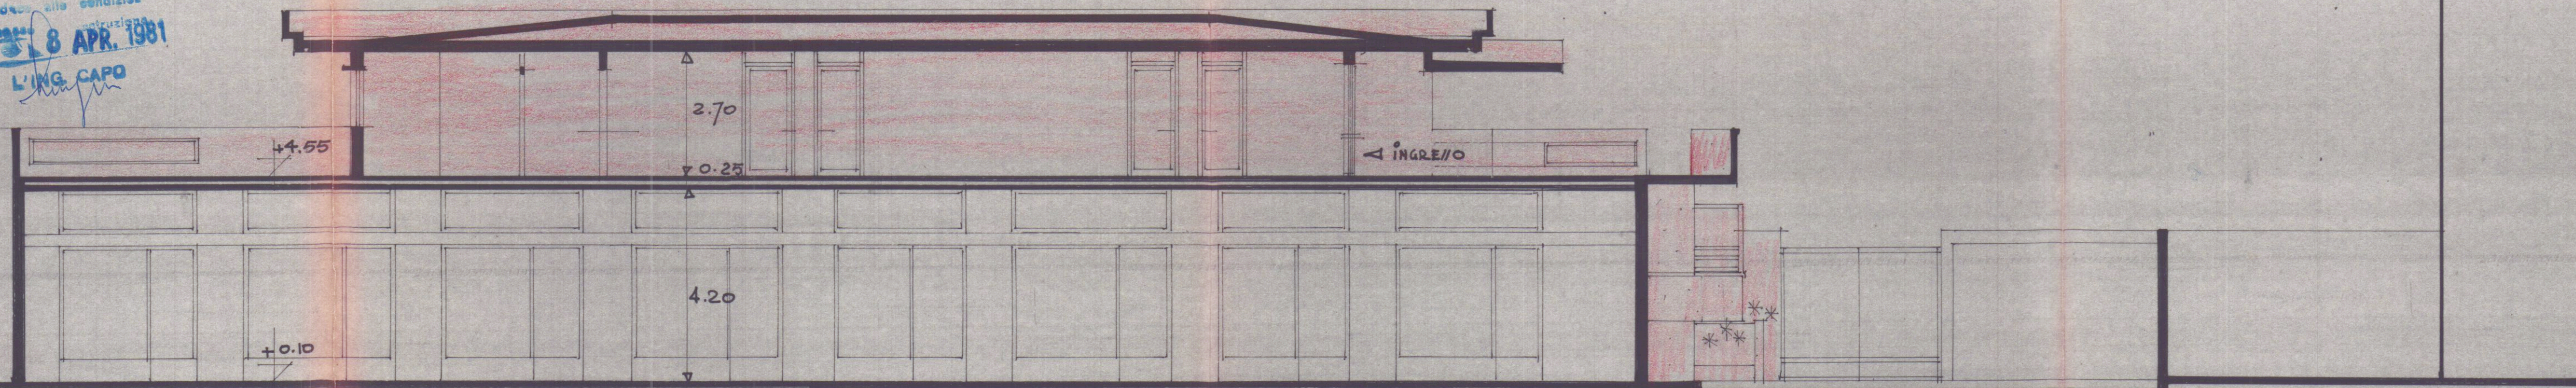

SEZIONE A-A