

COMUNE DI CARRARA

PIANO REGOLATORE PARTICOLAREGGIATO
MOSTRE DEPOSITI COMMERCIALI
AVENZA

FG. MAPPA N. 1

PROGETTO DI UN FABBRICATO AD USO
MAGAZZINI E MOSTRE DA ERIGERSI
IN VIALE XX SETTEMBRE LOC. AVENZA

planimetria generale

FABBRICATO


PROPRIETA': "NUOVA MONTEVERDE s.r.l."
PZZA 2 GIUGNO CARRARA

PROGETTISTA:


ING. FABIO TELARA
ARCH. CESARE TAZZINI

ANNO 1989

TAV. 1

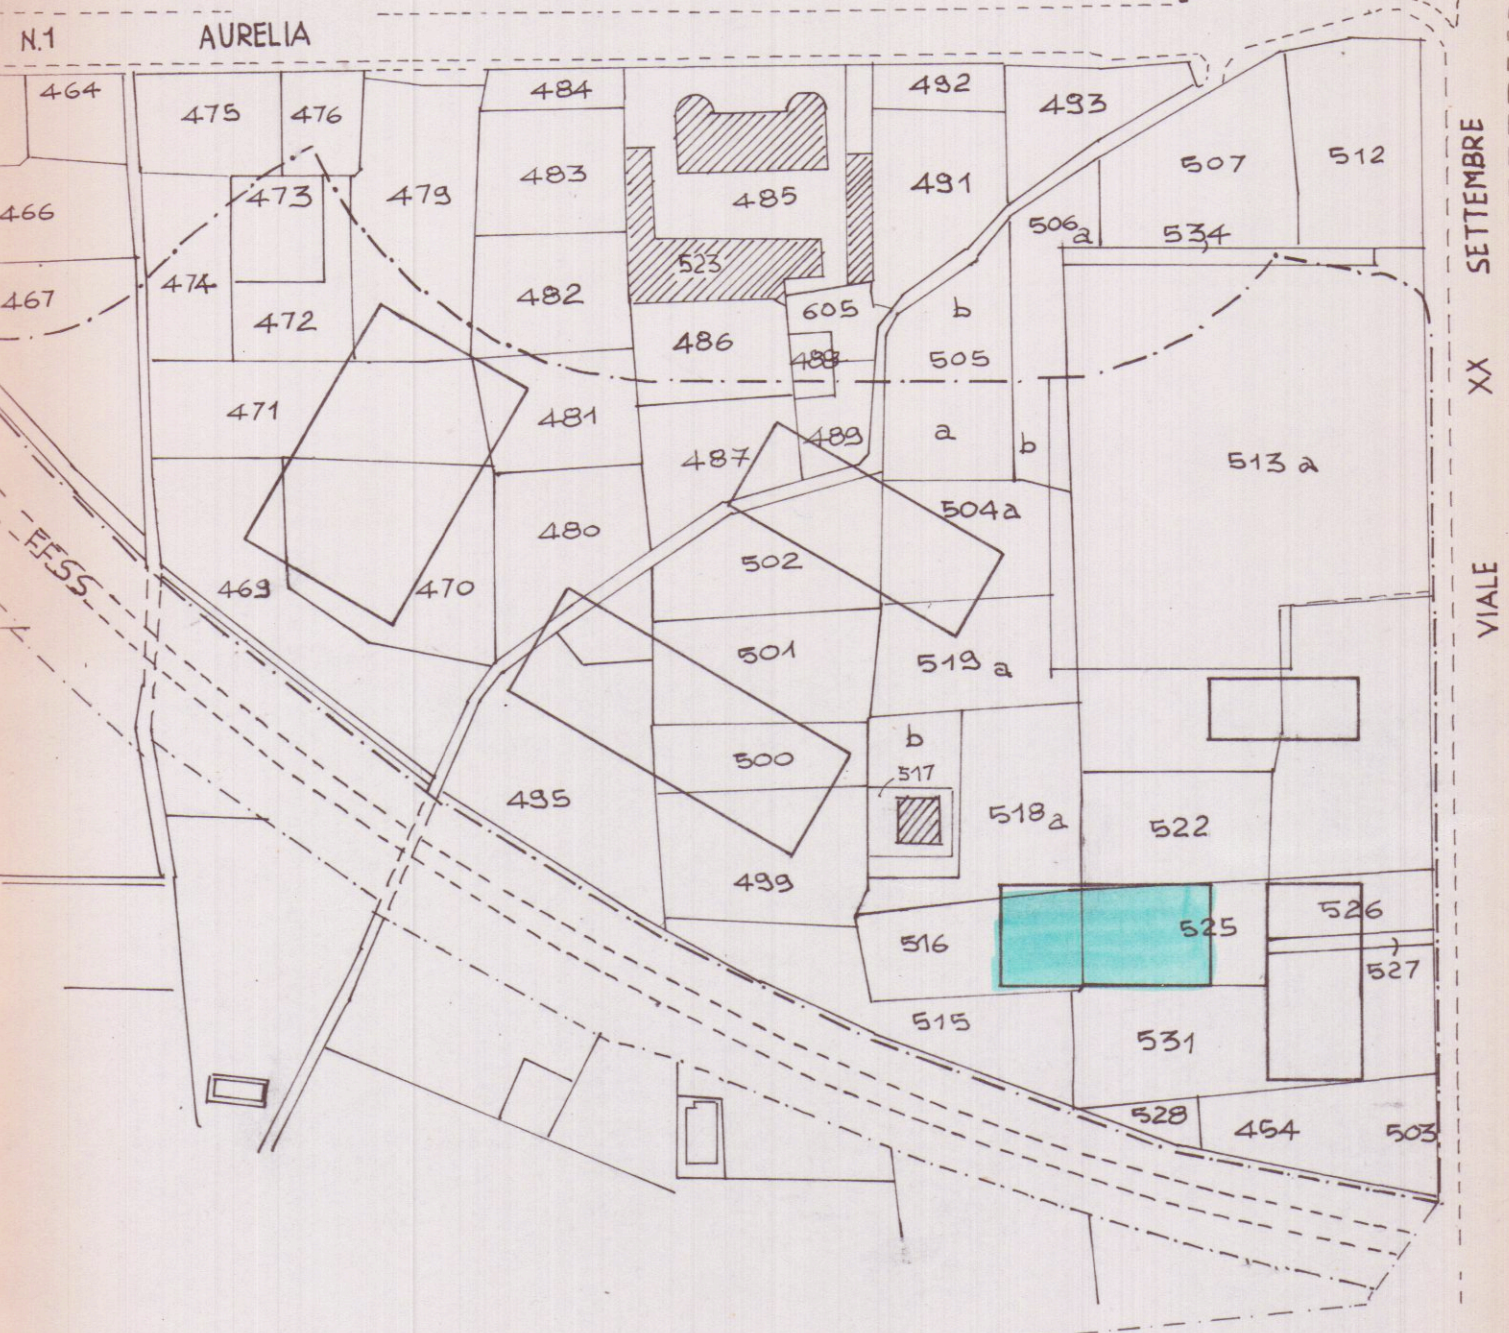


PLANIMETRIA CATASTALE 1:2000

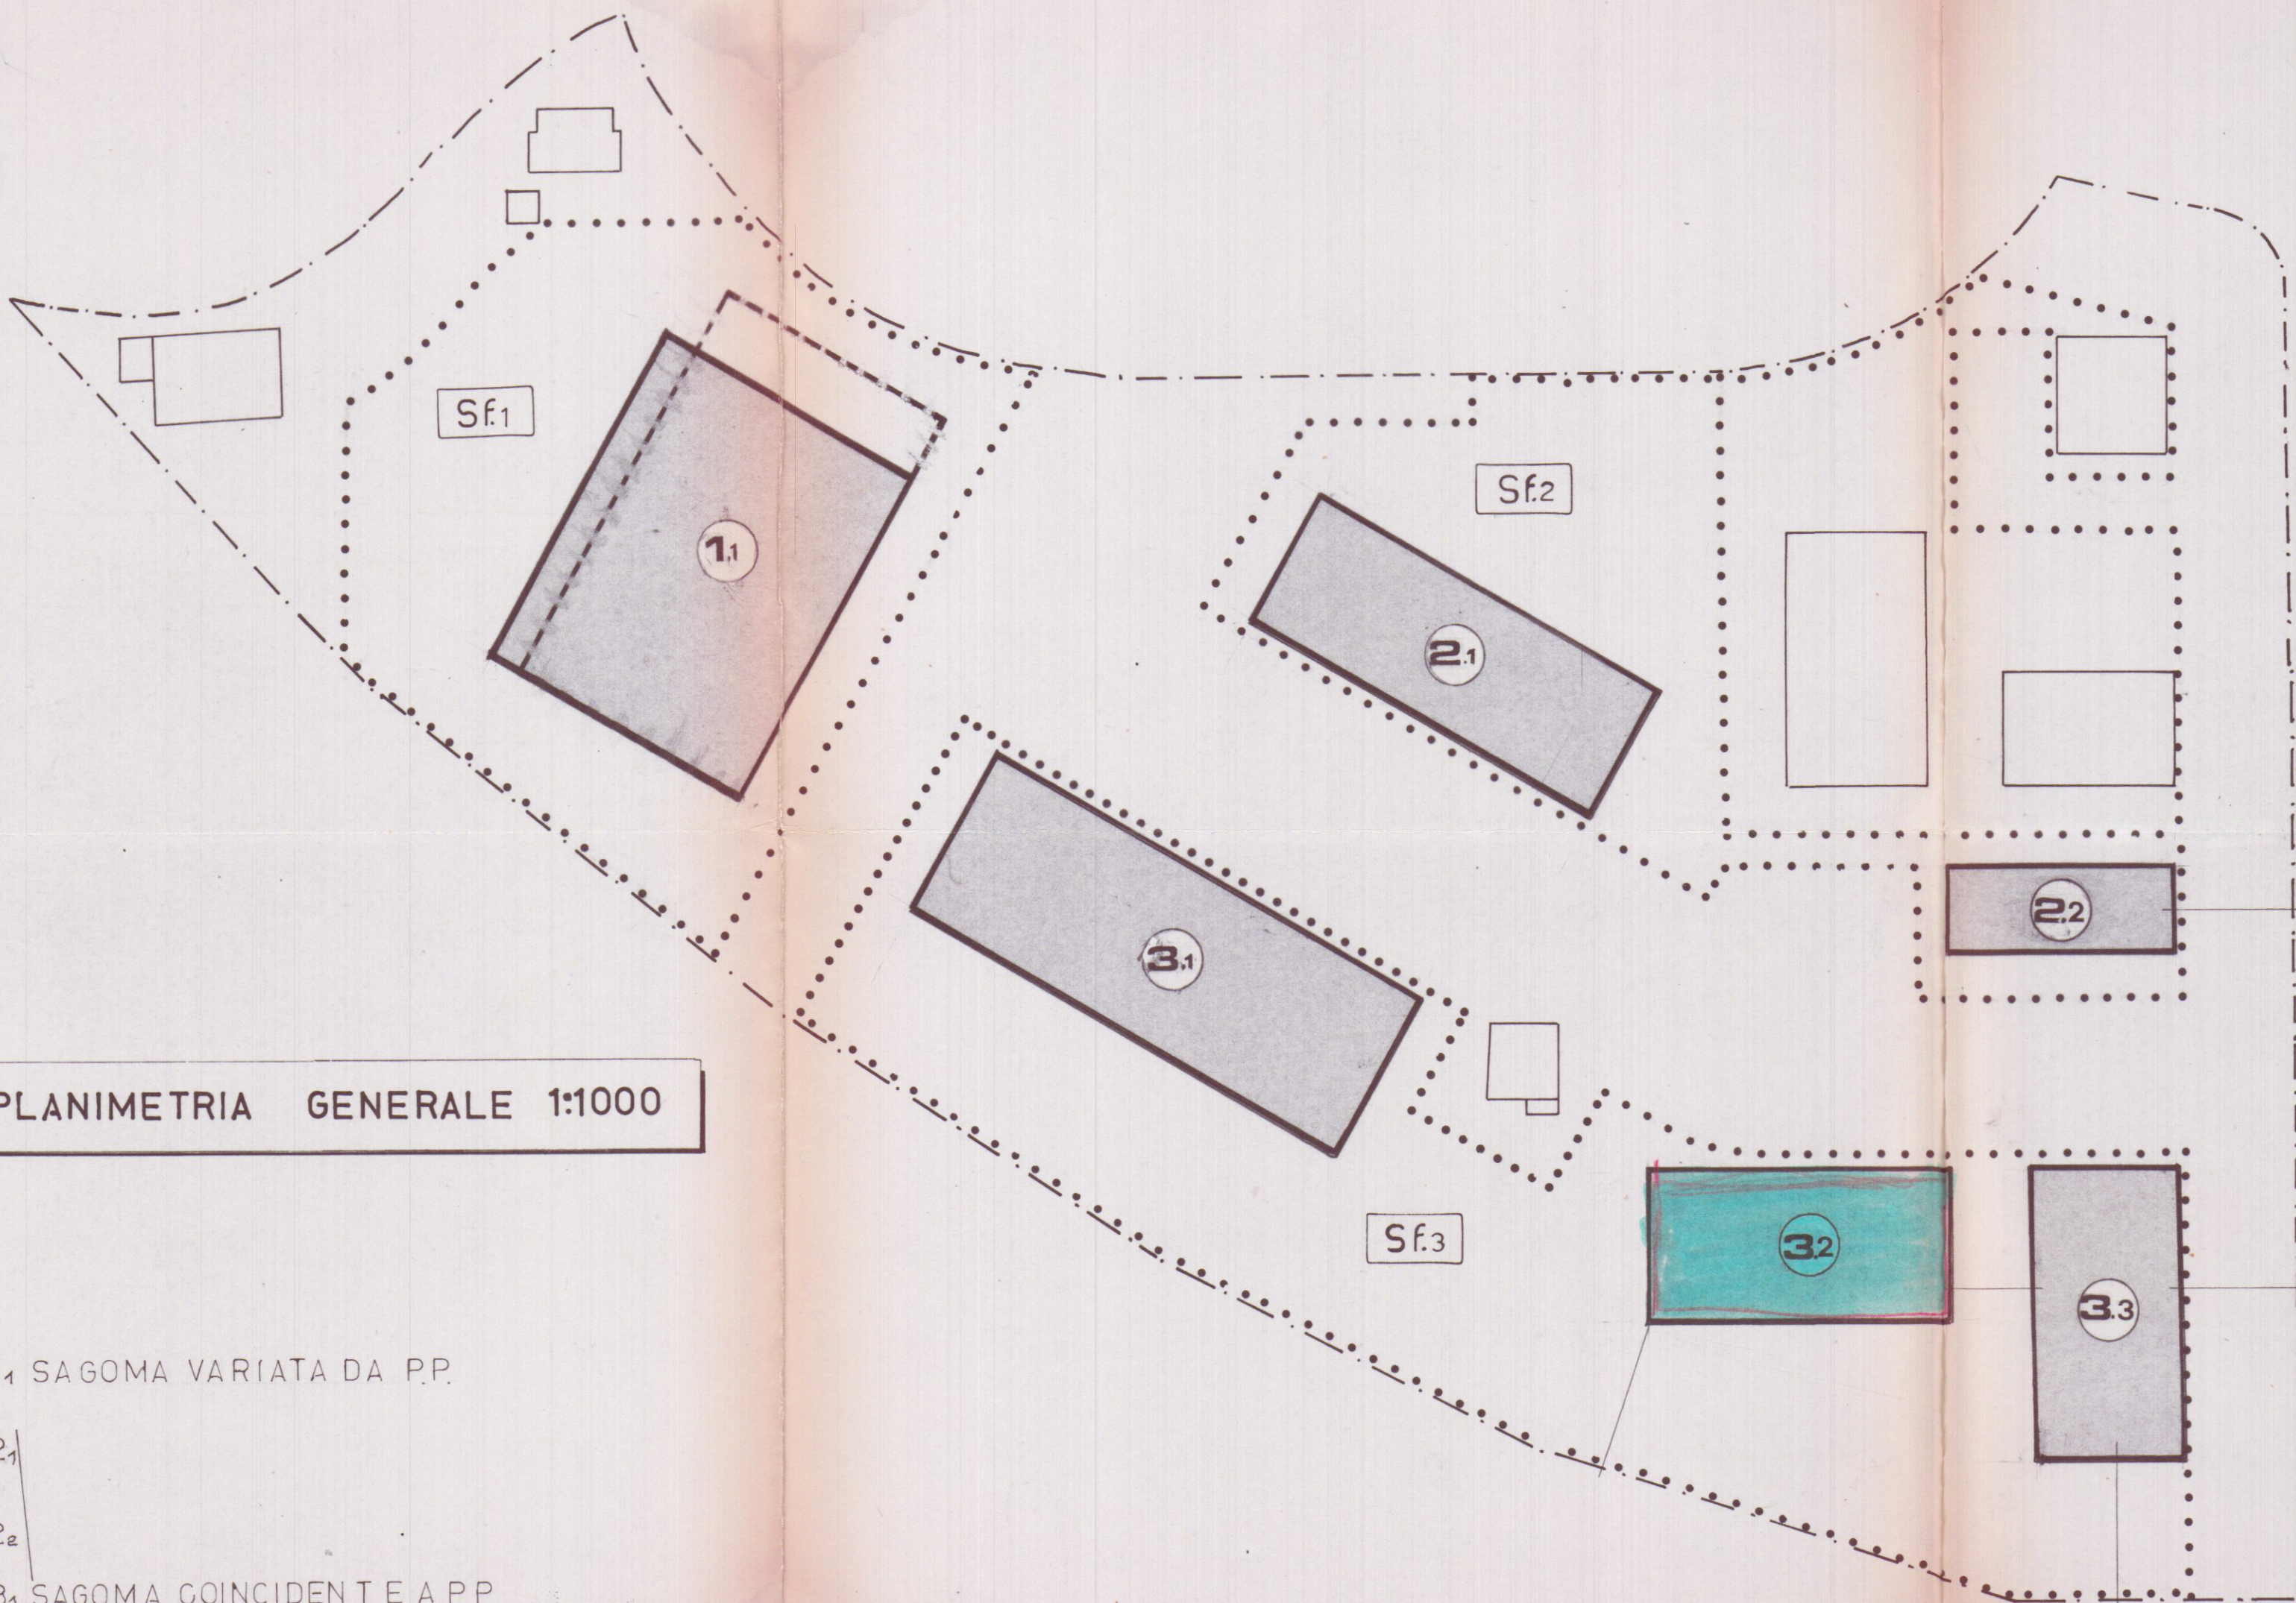

PLANIMETRIA GENERALE 1:1000

- 1. SAGOMA VARIATA DA P.P.
- 2. SAGOMA COINCIDENTE A P.P.
- 3. SAGOMA COINCIDENTE A P.P.
- 4. SAGOMA COINCIDENTE A P.P.
- 5. SAGOMA COINCIDENTE A P.P.

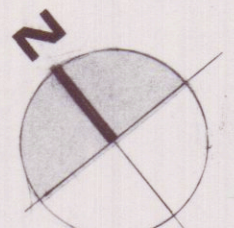

DATI PARAMETRICI DEI LOTTI PRODUTTIVI

ZONA A MOSTRE E DEPOSITI COMMERCIALI

	LOTTI	EDIFICI TIPO	SUP. LOTTO DI P.P. DI PROG.	SUP. COPERTA DI P.P. DI PROG.	SUP. UTILE DI P.P. DI PROG.	VOLUME DI P.P. DI PROG.	ALTEZZA DI P.P. DI PROG.	N. PIANI DI P.P. DI PROG.	DESTINAZIONE DEI PIANI	RAPPORTO DI COPERTURA						
DEPOSITI	Sf1	1.1	9405	9405	3256	3090	3856	3455	2116420085	650	650	2	2	piano terra-piano uffici	0.346 / 0.328	
MOSTRE	Sf2	2.1 2.2	6620	6620	1700 600	1700 600	2000 1800	1999 1800	13600 5700	13600 5700	800 950	650 950	2 3	2 3	piano terra-piano uffici piano terra-1°piano 2°piano	0.347 / 0.347
MOSTRE	Sf3	3.1 3.2 3.3	14970	14970	1350	1350	1850	1849	10800	10800	800	650	2 2 2	2 2 2	piano terra piano uffici piano terra piano uffici piano terra 1°piano	0.349 / 0.349
	TOTALI		30995	30995	10791	10625	14779	14620	84219	82640	—	—	—	—	—	—

TABELLA SUPERFICI E VOLUMI

PIANO TERRA	PIANO PRIMO	PIANO SECONDO	TOT. SUPERFICIE	VOLUME	PARCHEGGIO
1.1 60.60 51.00 6060x5100=3090	1370 2530 1110 2530x1110=280 1370x620=85		3455 mq	H = 6.50 =mc 20'085 mq.1060	
2.1 68.00 2500 2500x6800=1700mq	440 440x6800=299 mq		1999 mq	6.50 =mc 11'050	
2.2 40.00 1500 1500x4000=600mq	1500x4000=600mq	1500x4000=600mq	1800mq	950 =mc 5'700 mq.1000	
3.1 85.00 3100 3100x8500=2635mq	450 450x8500=382 mq		3017mq	6.50 =mc 17'128	
3.2 54.00 2500 2500x5400=1350mq	925 925x5400=499 mq		1849 mq	6.50 =mc 8'775	
3.3 50.00 2500 2500x5000=1250mq	2500x5000=1250mq		2500mq	910 =mc 11'375 mq.2200	