

25 OTT. 1975

2

PROSIG. MARRI MAURO
LAVORO. FABB. USO ABITAZ. DA
ERICERSI A MARINA
VIA VIC. LE MACCHIA.

TAV.5 PROSPETTI
RAPP. 1:100.

APPROVATO
13 MAG. 1976 **CONTROLLATO**
TECNICO



Approvato dal Sindaco alle condizioni
indicate nel permesso di costruire
N° 41 del 13.5.76
L'ING. CAPO
Deluso



APPROVATO
IL SOPRINTENDENTE
Cesari

19 DIC. 1975

PROSPETTO HORD

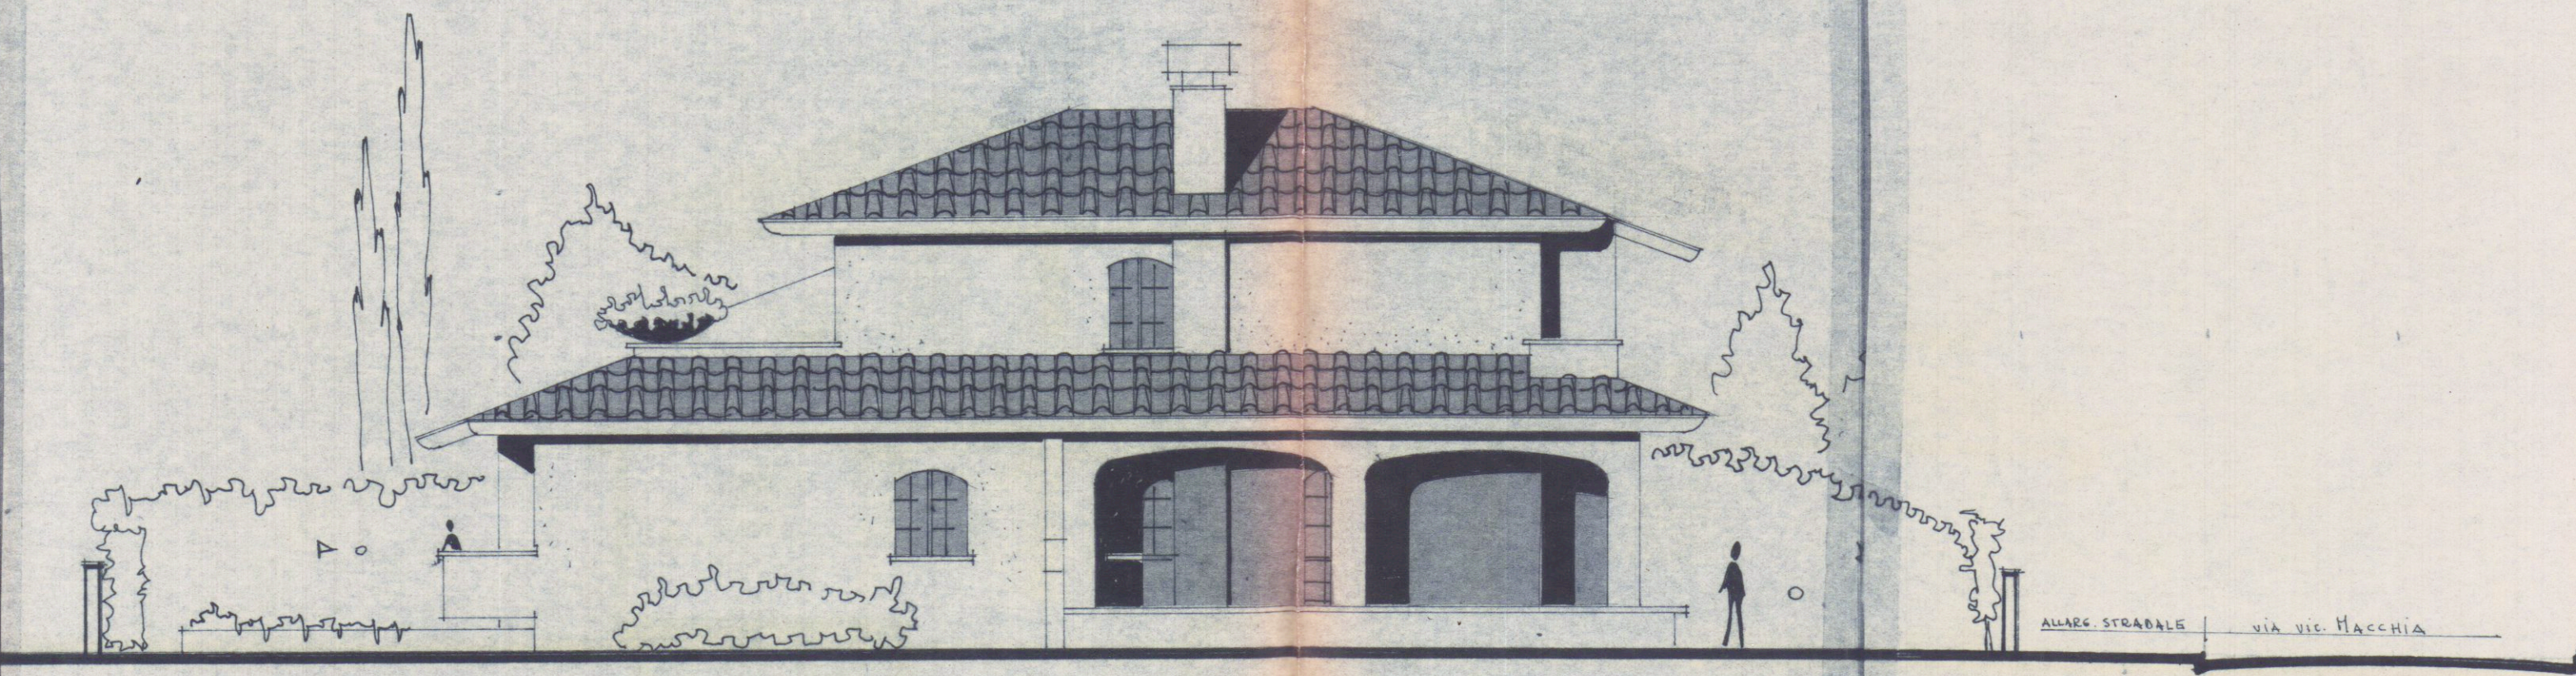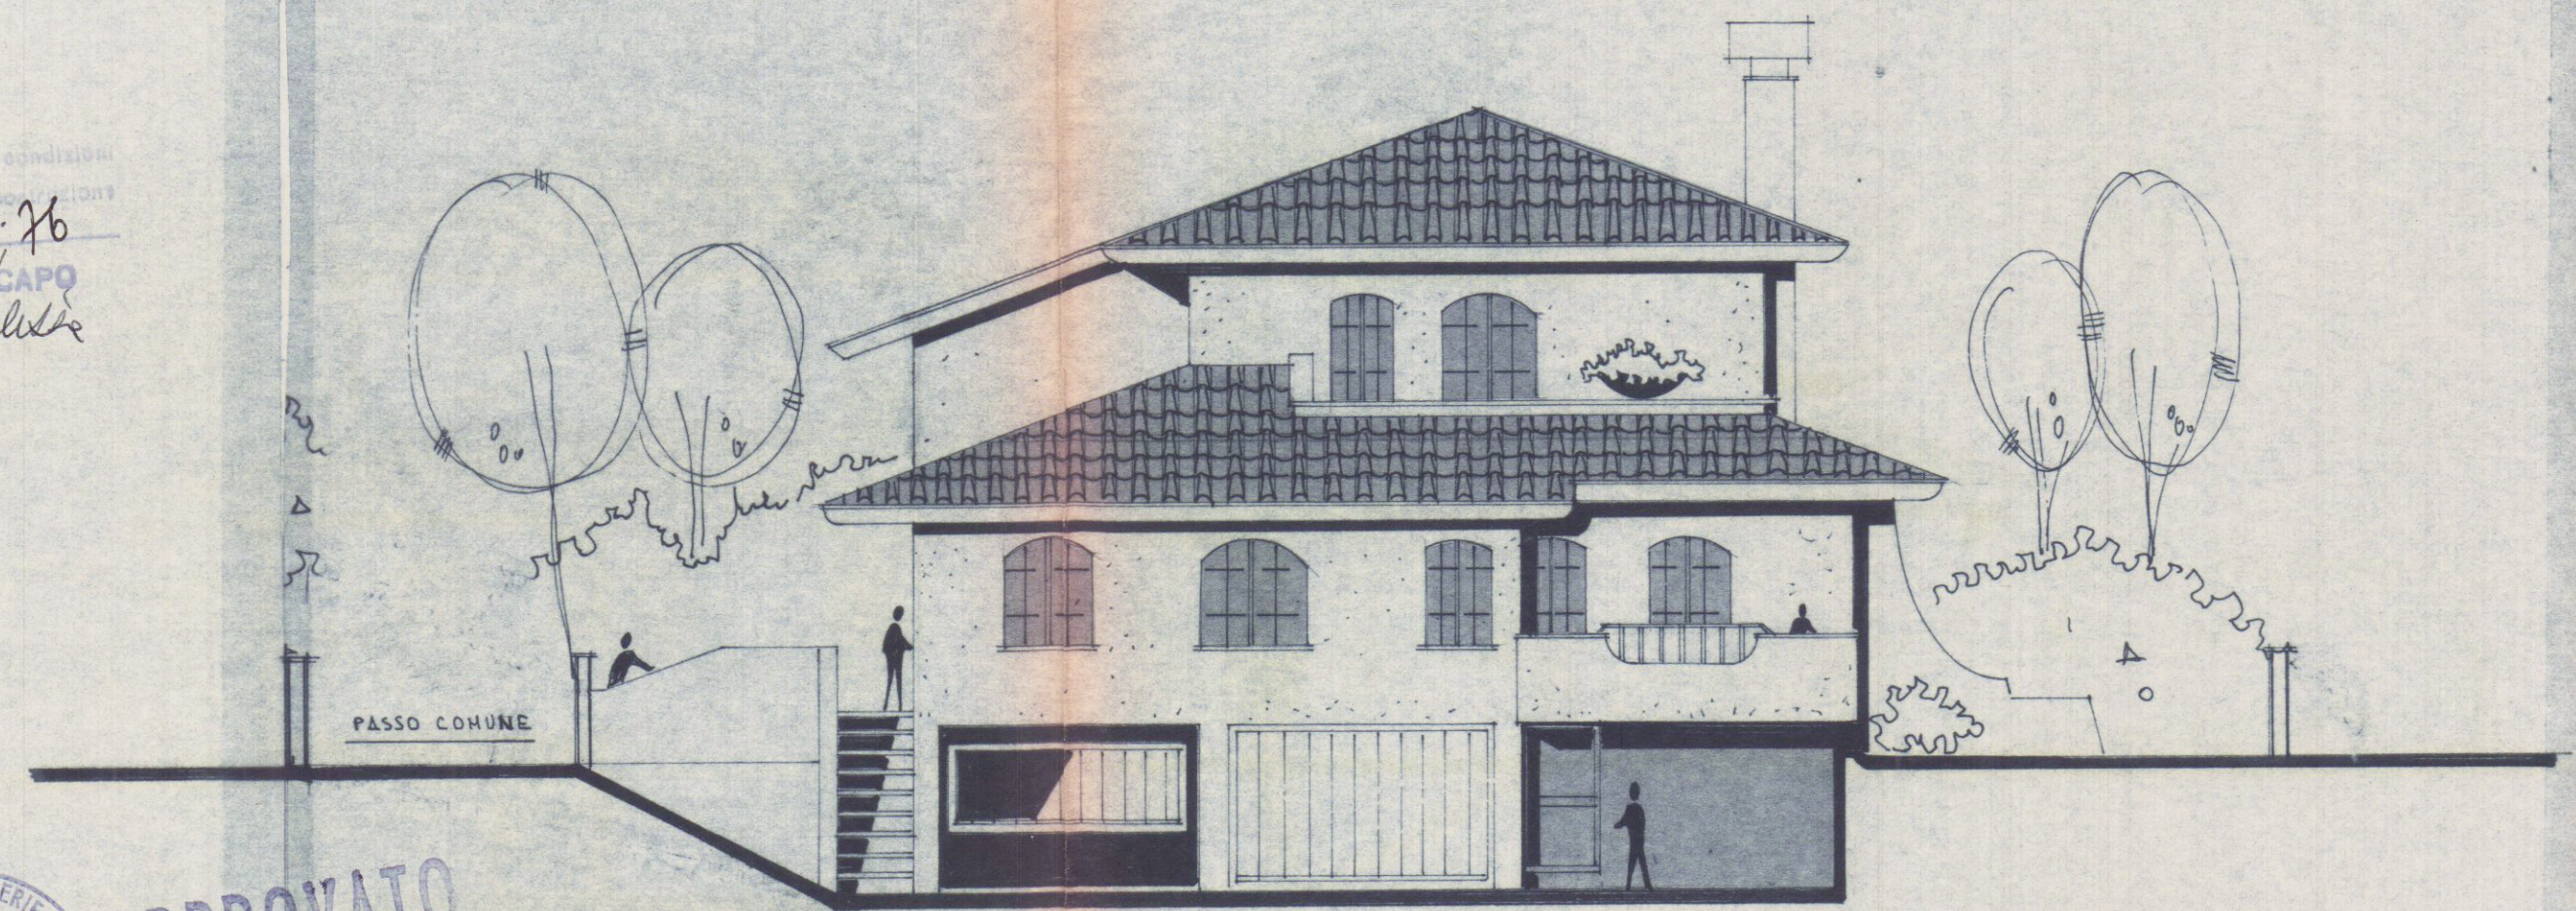

PROSPETTO OVEST