


COMUNE DI CARRARA

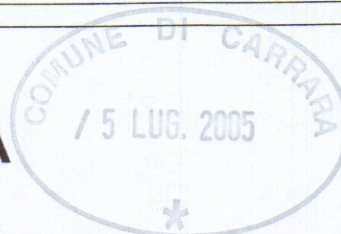

Oggetto: **RECUPERO LOCALE INTERRATO AD
USO CANTINA E REALIZZAZIONE DI
SCALA ESTERNA**

Committente: Barattini Raffaella
Residente in Carrara via Agricola n°92

Località: Fossola

Rif.Catastali: Foglio 50 Mappale 417

Tecnico redattore: Geom. Sebastiani Federico

APPROVATO

COMUNE DI CARRARA
SEZIONE UFFICIO TECNICO
Approvato e autorizzato dal Sindaco
Indicente del piano urbanistico
n° 26 del 2006
elaborato dal Geom. Federico Sebastiani
dal Nucleo Valtice del 11/3/06
Il Responsabile del Procedimento
(Podestà/Geom. Redattore)

**PLANIMETRIA GENERALE
INDICANTE DISTANZA DAI CONFINI**


scala 1:250

Il tecnico



I committenti

Barattini Raffaella

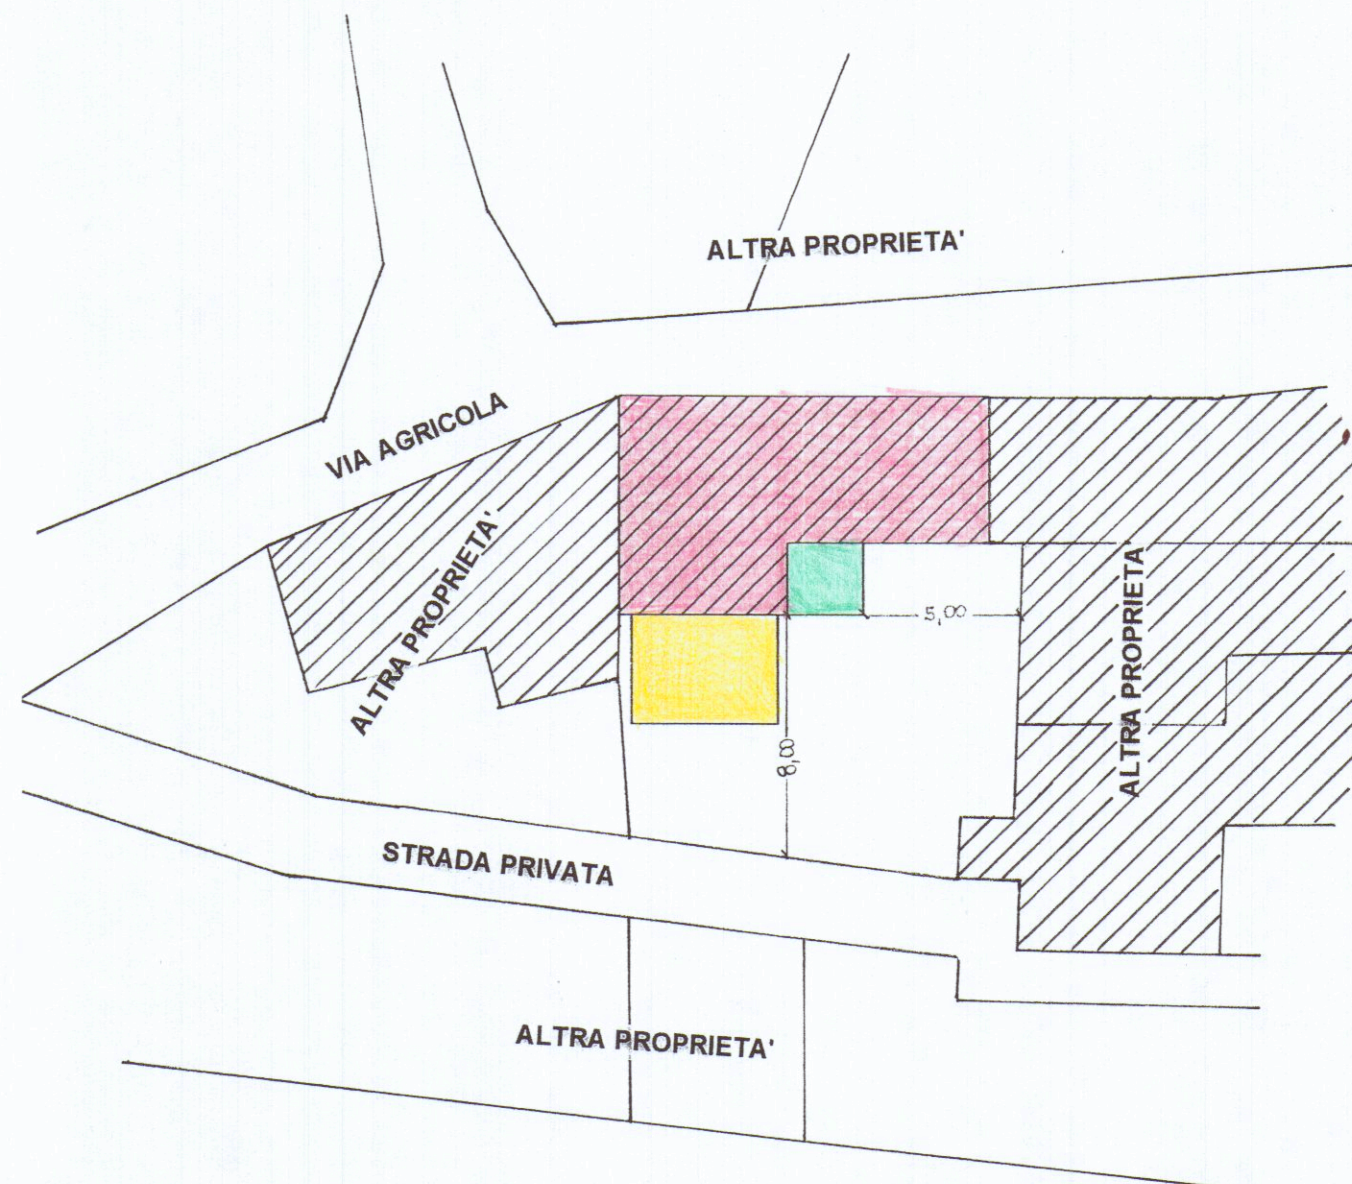

-  PORTICATO OGGETTO DI CONDONO EDILIZIO
-  ABITAZIONE
-  SCALA ESTERNA