



Arch. MARCO ANDREONI Albo degli Architetti Massa Carrara n° 387 C.so Rosselli, 9 - 54033 CARRARA (MS). C.F. NDR MRC72D24B832O		COMUNE DI CARRARA NUMERO DI BUSTA/ANNO	
UBICAZIONE: Via Aurelia n°151, Carrara (MS) Foglio 72 Mapp. 248		COPIA PER IL COMUNE	
PROPRIETA': Caro Alberto, Caro Alessandro, Caro Maria Novella, nato a Carrara il 11/01/1928; C.F.:CRALRT28A11B832A nato a Carrara il 30/01/1955; C.F.:CRALSN55A30B832G nato a Carrara il 12/12/1958; C.F.:GRAMNV58T52B832T		TITOLO DEL PROGETTO: D.I.A. L.R. Toscana n° 01/05 Ristrutturazione edilizia ,modifiche interne,cambio destinazione d'uso	
TIPO DI ELABORATO Stato di fatto: Catastale (1:1000) - piante, prospetti e sezioni (1:100)		TAVOLA 1	
Firma della proprieta' COMUNE DI CARRARA 19 GEN. 2007		Firma del progettista 387 MARCO ANDREONI Marco	
SPAZIO RISERVATO ALL'UFFICIO REGIONE TOSCANA Ufficio regionale per la Tutela dell'acqua e del territorio di MASSA - CARRARA Elaborato allegato alla denuncia presentata ai sensi della DPR 676/1991 n.389 e L.R. 3.01.2005 n.1 Pratica S. n. 826		Timbro relativo al rilascio del provvedimento	



Stralcio catastale - scala 1:1000 -

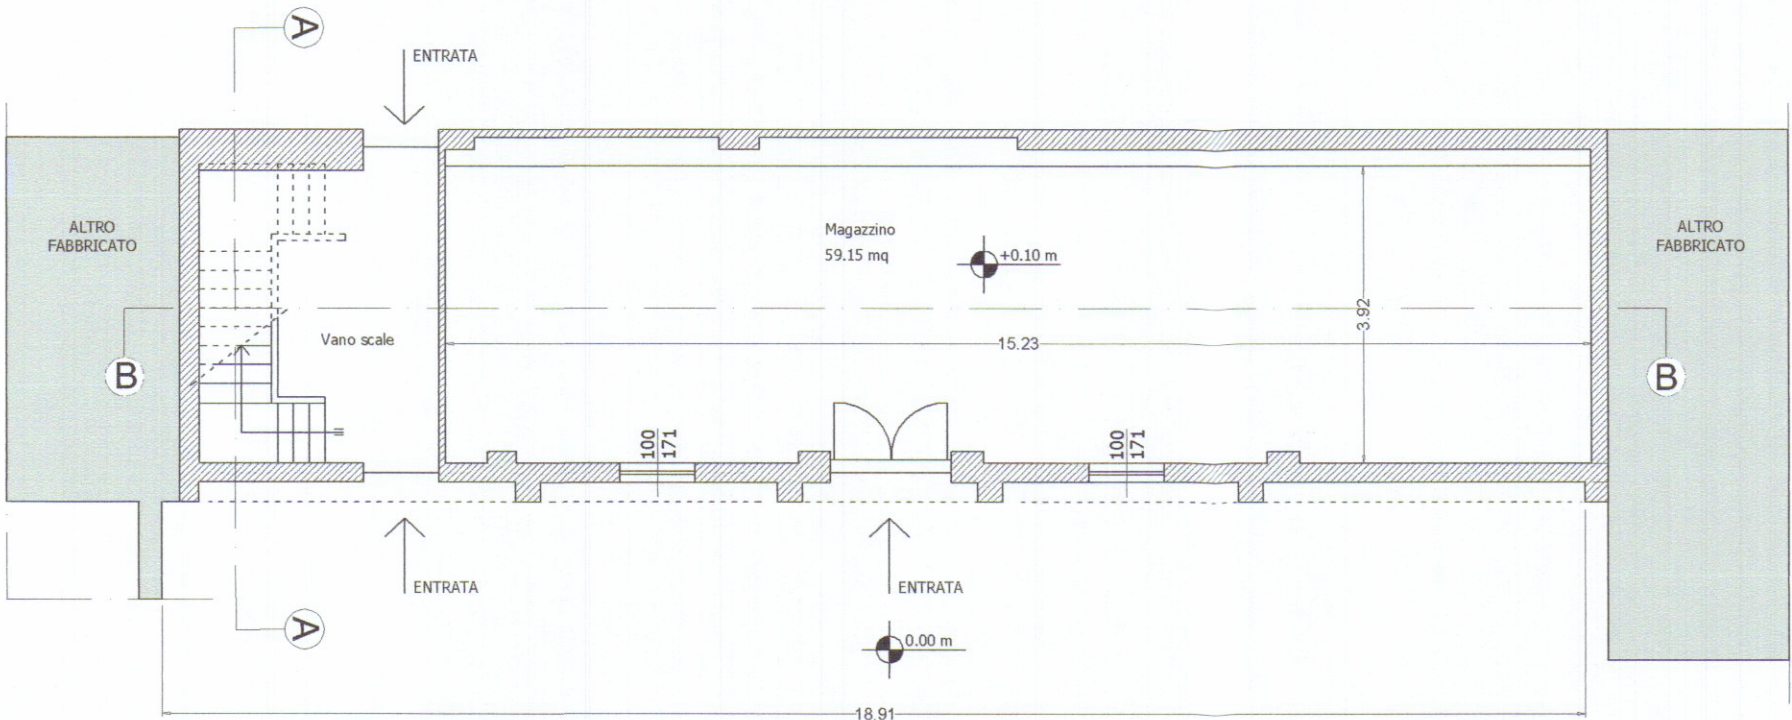


Pianta P. terra

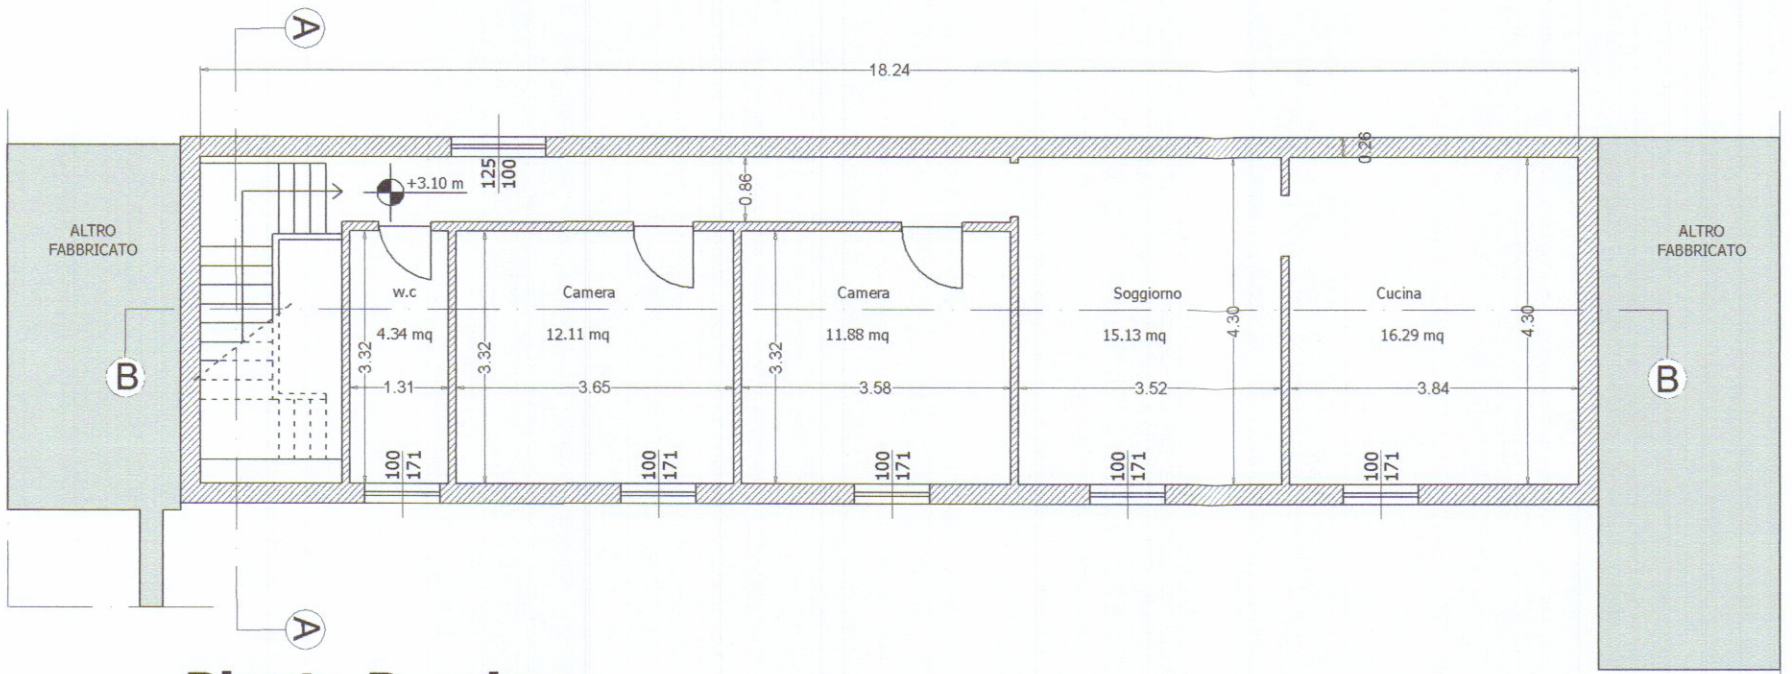


Pianta P. primo




Prospetto lato Massa

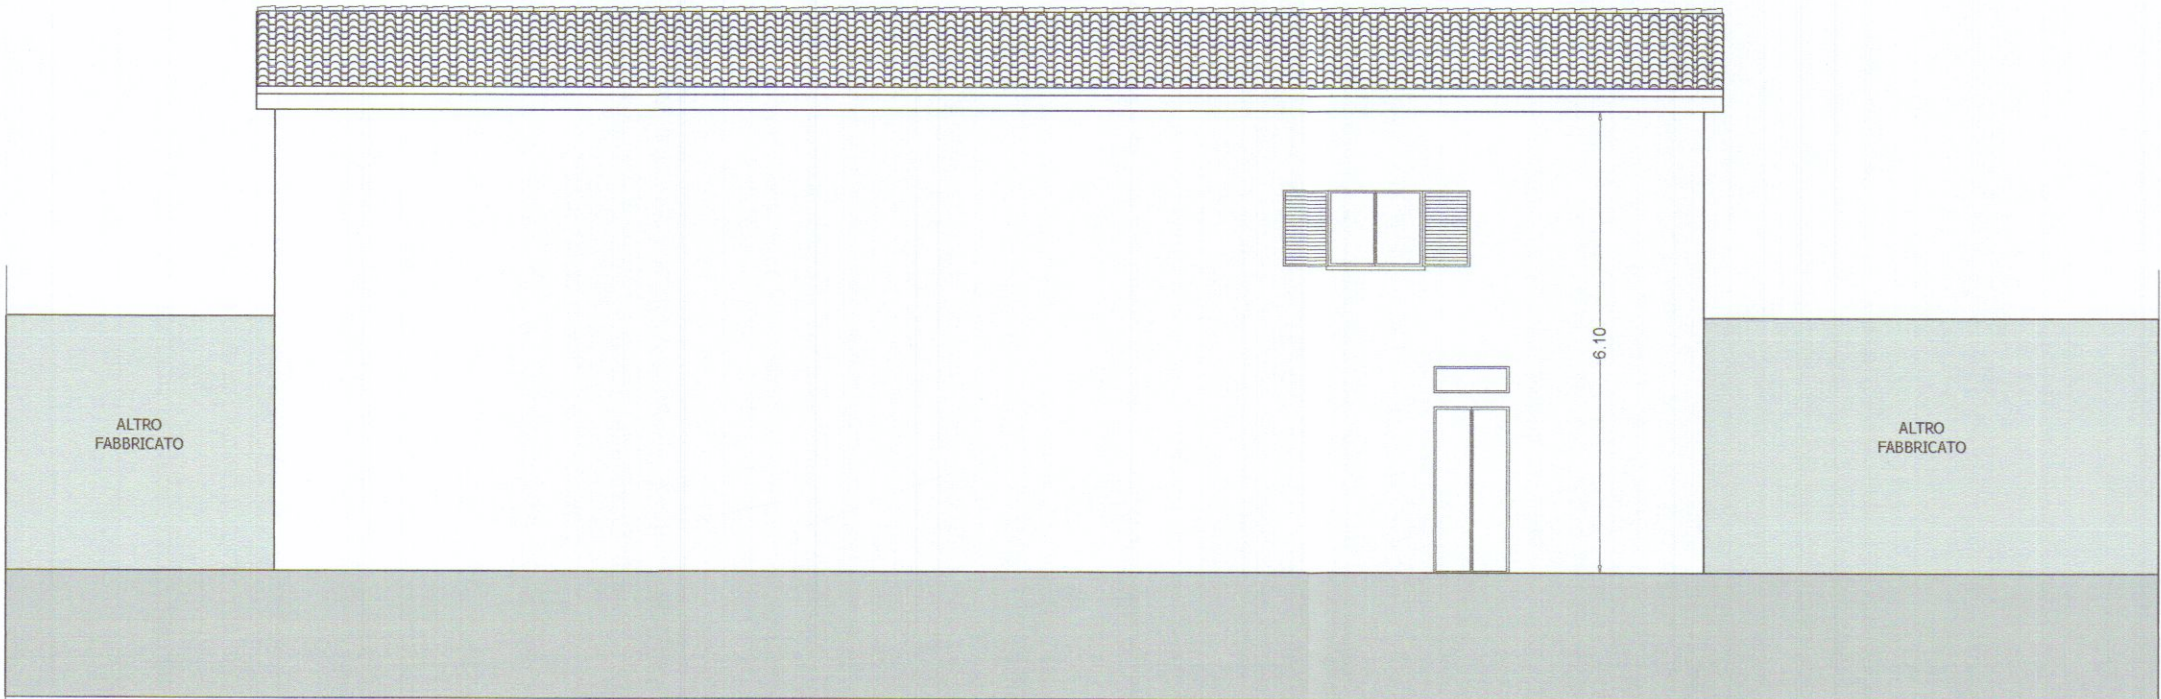


Prospetto lato Sarzana

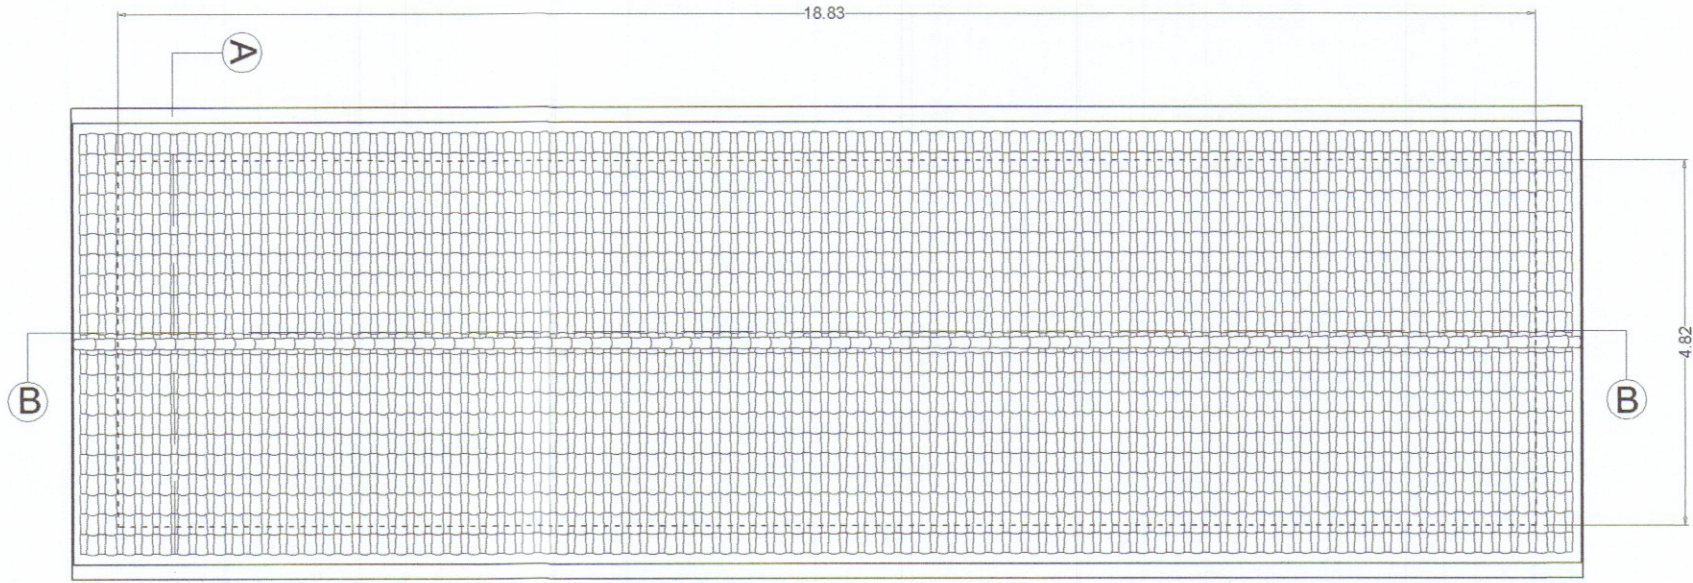


Pianta copertura

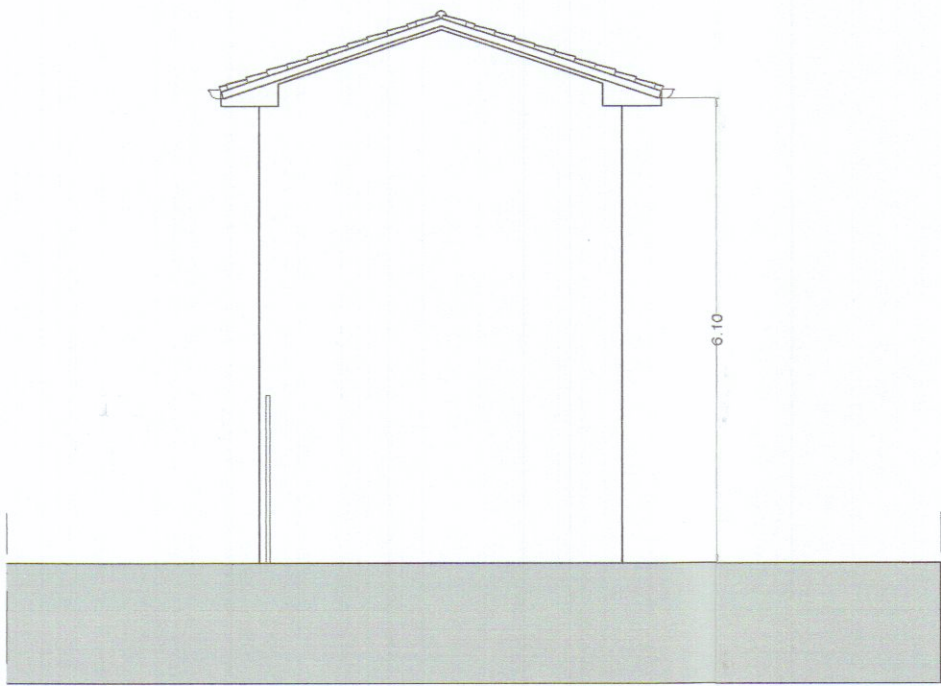

Prospetto lato Mare

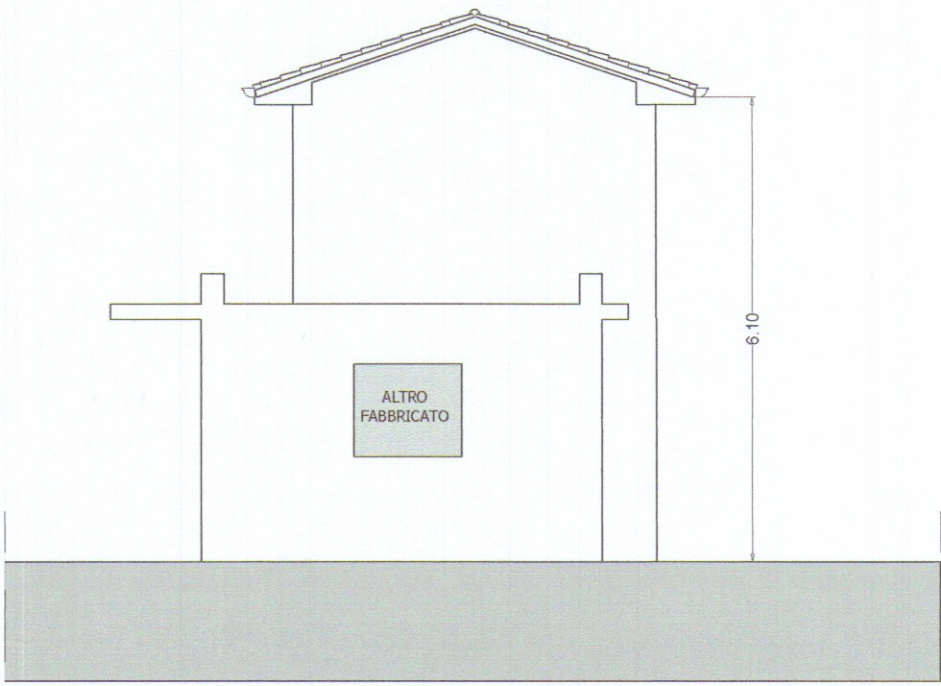

Prospetto lato Monti

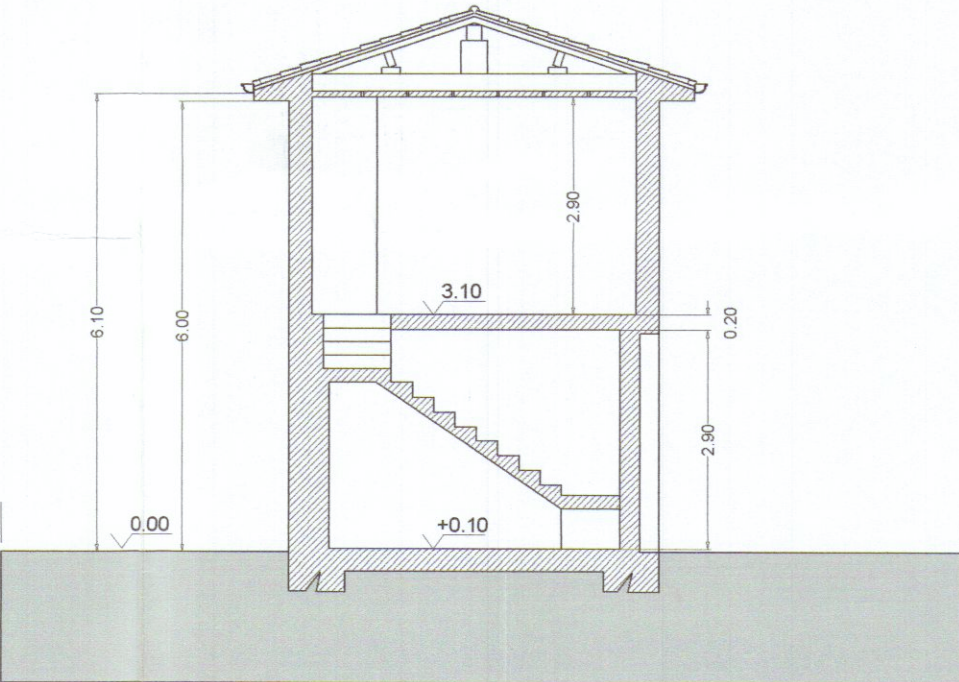

Sezione A-A



Sezione B-B