CONAD CARRARA
ICxC G20 CELLA 2670x1870 mm

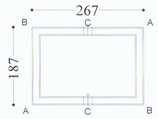

CONAD CARRARA
ICxC G20 CELLA 2670x1870 mm

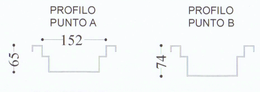

SVILUPPO 334 mm — SVILUPPO 352 mm

TRATTO A-B : N°02 PEZZI L= 1870

CONAD CARRARA
ICxC G20 CELLA 2670x1870 mm

SVILUPPO 352 mm — SVILUPPO 380 mm

TRATTO B-C : N°02 PEZZI L= 1335

CONAD CARRARA
ICxC G20 CELLA 2670x1870 mm

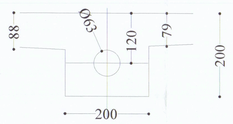

CHIUSINO PUNTO C
SCARICO LATERALE Ø 63

CONAD CARRARA
ICxC G20 CELLA 2670x1870 mm

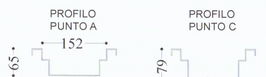

SVILUPPO 334 mm — SVILUPPO 362 mm

TRATTO A-C : N°02 PEZZI L= 1335

CONAD CARRARA
ICxC G20 L= 9500 mm

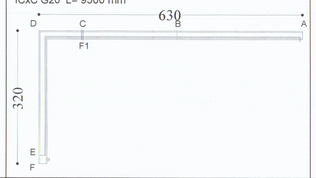

CONAD CARRARA
ICxC G20 L= 9500 mm

SVILUPPO 354 mm — SVILUPPO 384 mm

TRATTO A-B : N°01 PEZZO L= 3000

CONAD CARRARA
ICxC G20 L= 9500 mm

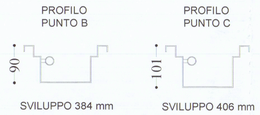

SVILUPPO 384 mm — SVILUPPO 406 mm

TRATTO B-C : N°01 PEZZO L= 2250

CONAD CARRARA
ICxC G20 L= 9500 mm

FLANGIATURA PUNTO C

CONAD CARRARA
ICxC G20 L= 9500 mm

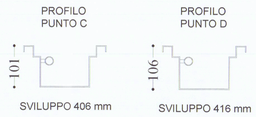

SVILUPPO 406 mm — SVILUPPO 416 mm

TRATTO C-D : N°01 PEZZO L= 1050

CONAD CARRARA
ICxC G20 L= 9500 mm

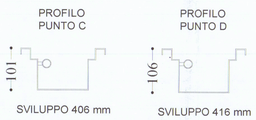

SVILUPPO 406 mm — SVILUPPO 416 mm

TRATTO C-D : N°01 PEZZO L= 1050

CONAD CARRARA
ICxC G20 L= 9500 mm

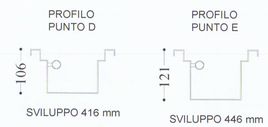

SVILUPPO 416 mm — SVILUPPO 446 mm

TRATTO D-E : N°01 PEZZO L= 3000

CONAD CARRARA
ICxC G20 L= 9500 mm

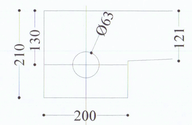

CHIUSINO PUNTO F
SCARICO LATERALE Ø 63

PLANIMETRIA SCALA 1:100 PIANO TERRA

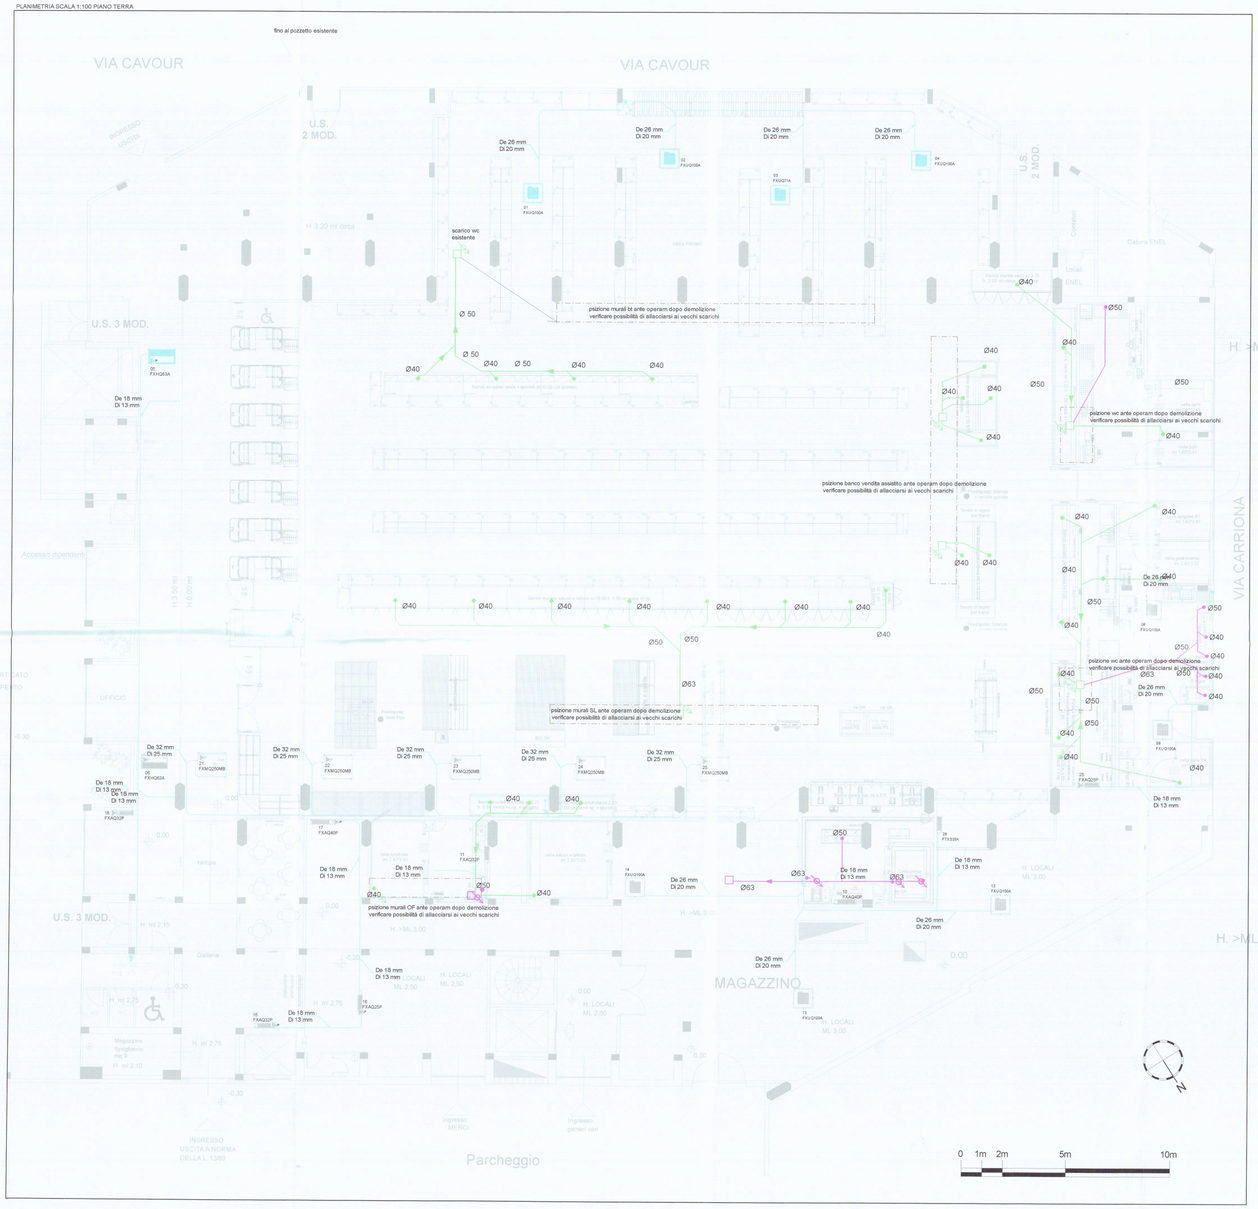

PARTICOLARE PESCHERIA SCALA 1:50

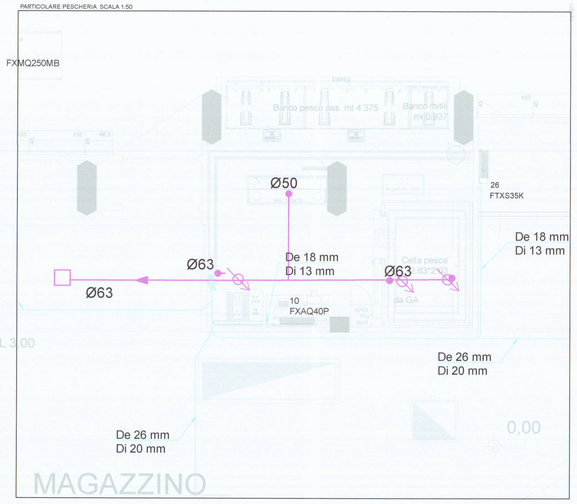

PARTICOLARE PESCHERIA SCALA 1:50 - OPZIONE SCALINO ALTO

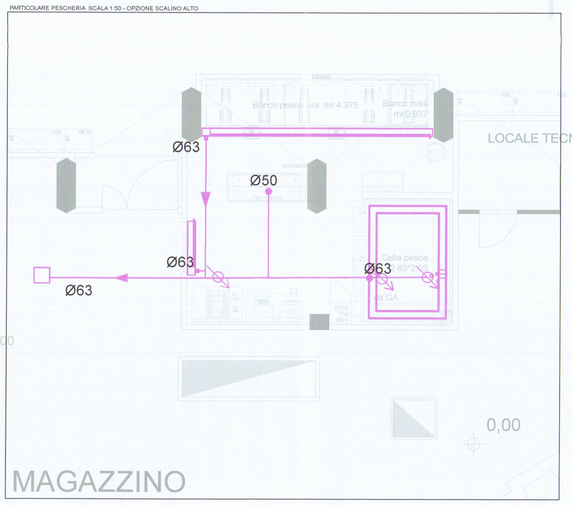

legenda idrico sanitario e scarichi condensa

IMPIANTO FOGNARIO

IMPIANTO FOGNARIO ACQUE GRIGIE (REPARTI)	IMPIANTO FOGNARIO ACQUE DI CONDENSA (BANCHI E CELLE)
Scarico wc Ø 50mm	
Scarico lavelli, lavamani, ecc... Ø 50mm	Scarico condensa Ø 40mm
Pozzetto con valvola di ritegno	Tubazione Ø 40mm
Tubazione Ø 75mm	Tubazione Ø 90mm
Collettore orizzontale Ø 110mm / Ø 90mm	Pozzetto di ispezione
Pozzetto degrassatore	
Direzione pendenza tubature	

IMPIANTO FOGNARIO ACQUE GRIGIE (PESCHERIA)	IMPIANTO FOGNARIO ACQUE NERE (BAGNI)
Canale di lavaggio a sezione quadrata con griglie in acciaio	Scarico wc Ø 110mm
Collettore orizzontale Ø 100mm / Ø 80mm	Scarico lavabi e docce Ø 50mm
Pozzetto di ispezione con pompa triturratrice	Tubazione Ø 110mm / Ø 50mm
	Pozzetto di ispezione

IMPIANTO FOGNARIO ESISTENTE

Pozzetto esistente	
Collettore esistente interrato	Collettore esistente aereo
Calata scarico condensa impianto clima	Tubazione Ø 32mm

COMUNE DI CARRARA (MS)

INDIRIZZO
VIA CARRIONA, 15

OGGETTO
RISTRUTTURAZIONE TOTALE PUNTO VENDITA CONAD

ARCH LIBERO BARDI
VIA RESIDENZA DELLA AULLA, 1
Ricevimento solo su appuntamento
Tel 3357703333

SCALA: VARIE
FORMATO: A0

ELABORATO
C-004 CIVILE PLANIMETRIA GENERALE - IDRICO SCARICHI

- ☐ Preliminare
- ☐ Definitivo
- ■ Esecutivo
- ☐ As built

EMESSO PER:
- ☐ Commenti
- ■ Validazione
- ☐ Costruzione

TIMBRO

PROPRIETA'

COMMITTENTE

4

EMISSIONE	26/07/17	03	M.D.	S.T.	
EMISSIONE	07/07/17	02	M.D.	S.T.	
EMISSIONE	22/06/17	01	M.D.	S.T.	
EMISSIONE	31/03/17	00	M.D.	S.T.	
STATO	DATA	REV	PREPARATO	VERIFICATO	

STATO DEL PROGETTO

CARC004260717