

COMUNE DI CARRARA
 PROGETTO INERENTE OPERE DI MANUTENZIONE STRAORDINARIA, CON REALIZZAZIONE DI DUE NUOVE FINESTRE AL PIANO SOTTOTETTO AD USO SOFFITTA, DI UN FABBRICATO RESIDENZIALE SITO IN CARRARA, VIA CENTRALE N. 24, E MODIFICA SCALA INTERNA DI ACCESSO.

TAV. **2**
 Data: **26 APR. 2018**

COMMITTENTI
 - TEDESCHI ARIANNA, nata a Carrara il 28-02-1982, res. a Carrara Via Centrale n. 24 (C.F: TDS RIN 82668 B832 X)
 - TEDESCHI VENUS, nata a Carrara il 21-09-1983, res. a Carrara Via Centrale n. 24 (C.F: TDS VNS 83P61 B832 R)

Titolo: **STATO DI PROGETTO**
PIANTA, PROSPETTI E SEZIONE




Geometra
RENATO ROSSATO
 Via Marina Vecchia n. 161- Massa
 Tel : 0585/791136 Fax : 0585/280864
 E-Mail : info@studiorossato.com

STUDIO TECNICO
 1:100

COMUNE DI CARRARA
 30 APR. 2018



STATO DI PROGETTO

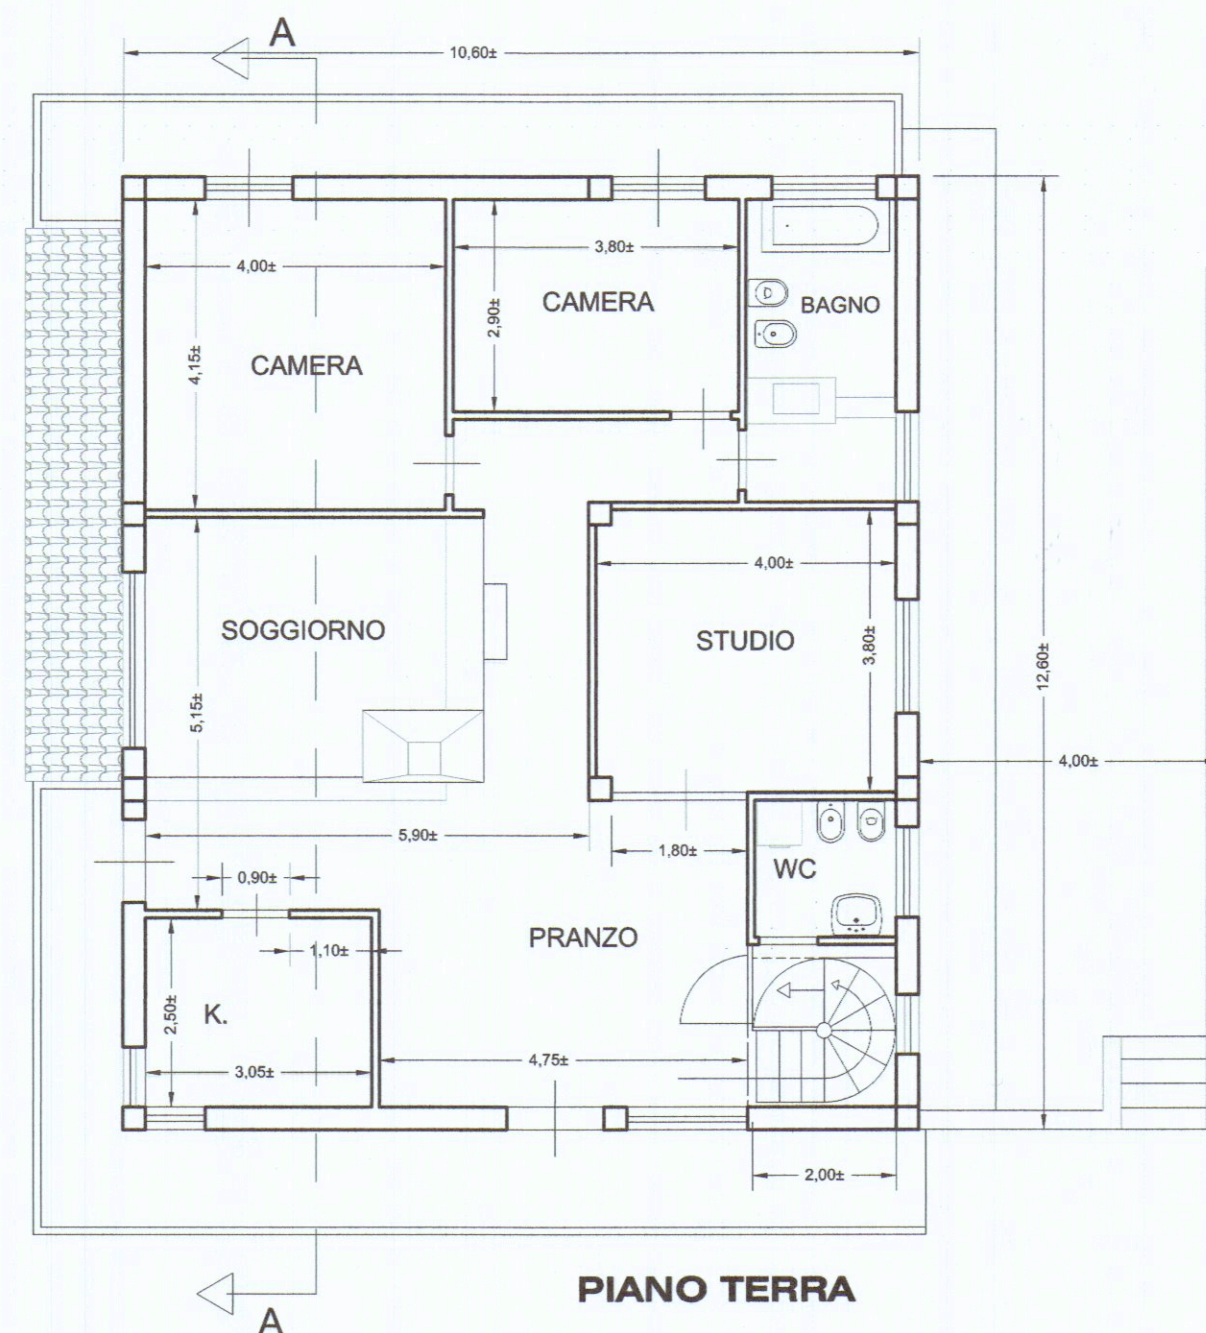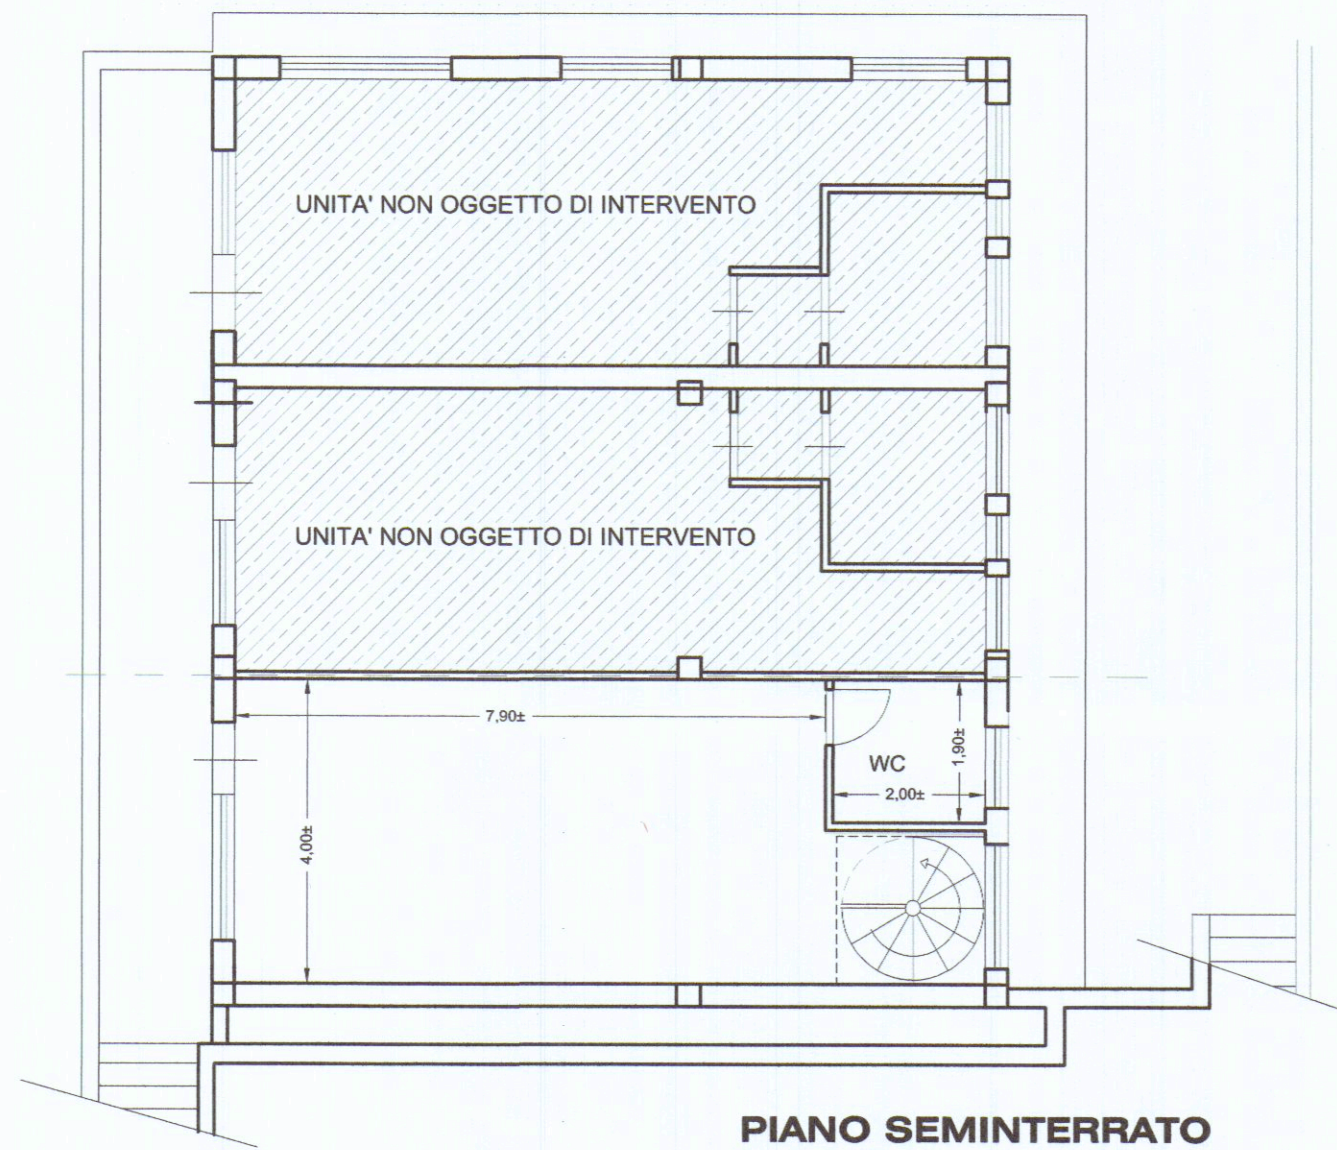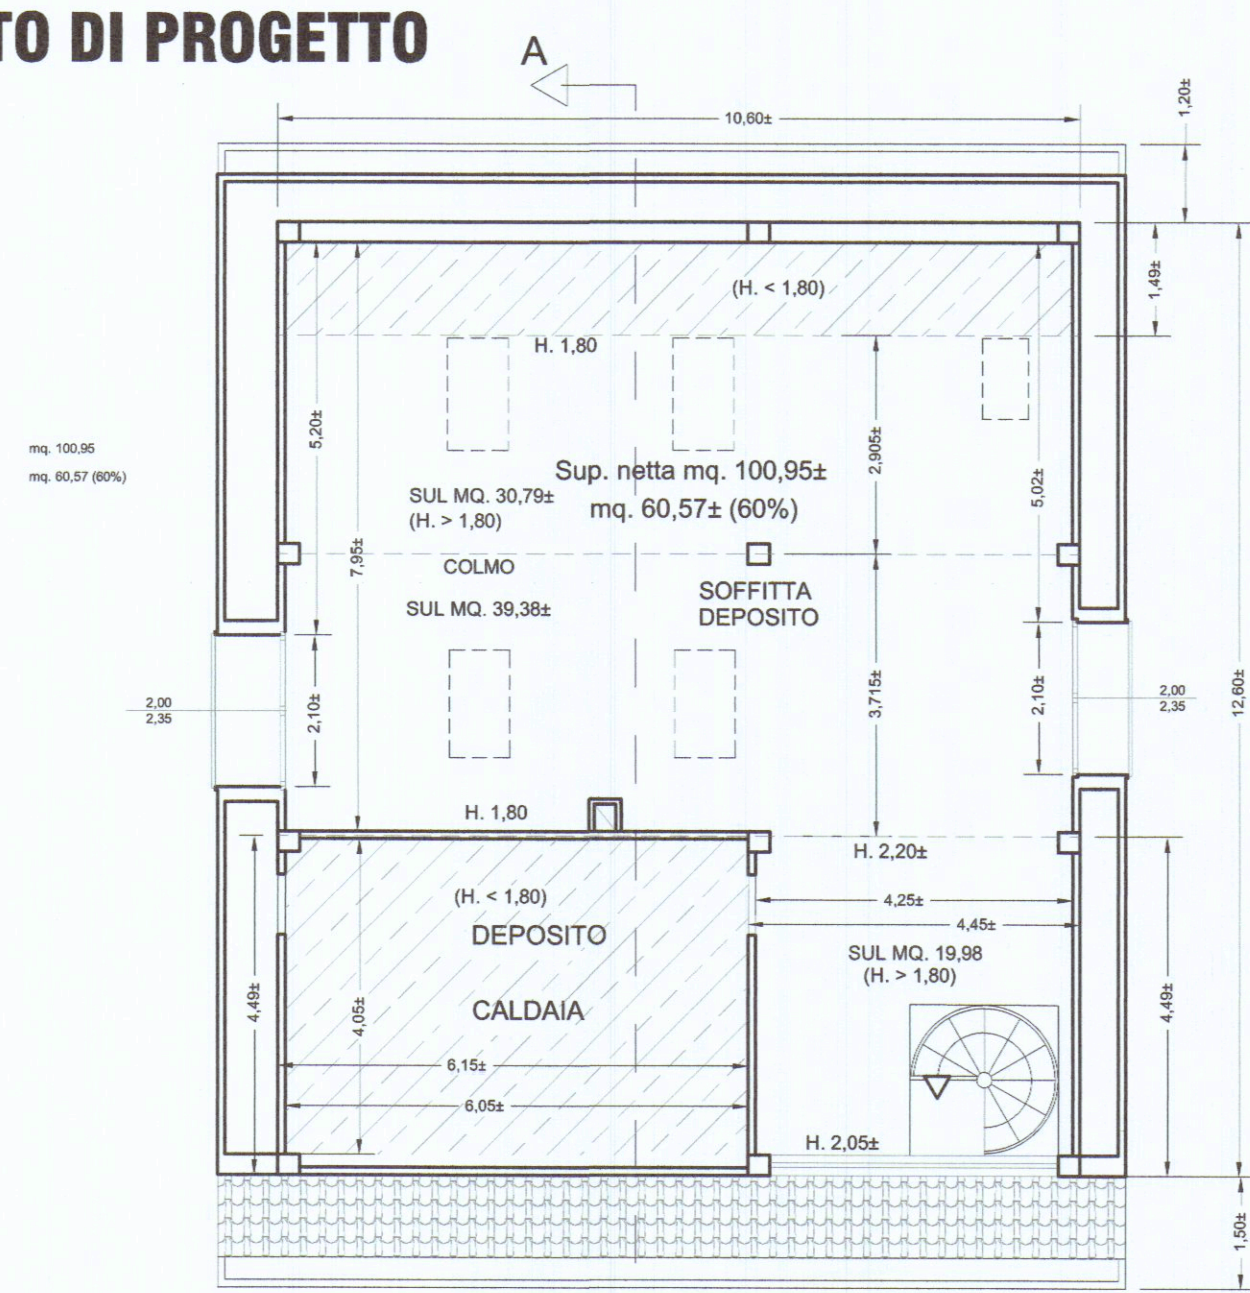

DETTAGLI MODIFICA
SCALA INTERNA
SCALA 1:50

