



11 OTT. 1991

STUDIO ASSOCIATO L.A.D. ING. LUIGI DANESI Via Prov. Carrara-Avicola n. 91/ter CARRARA Tel. 0585/844630			
COMMITTENTE	LAVORO	OGGETTO	SCALA
SIG. CORSI ROBERTO	RISTRUTTURAZIONE CASA AD USO CIVILE ABITAZIONE 1 ^a VARIANTE	PLANIMETRIA PIANTE PROSPETTI SEZIONE	1:100 1:1000 1:500
PROGETTISTA:	ING. LUIGI DANESI	DATA: SETT. 91	TAV. 1

VARIANTE SOSPESO


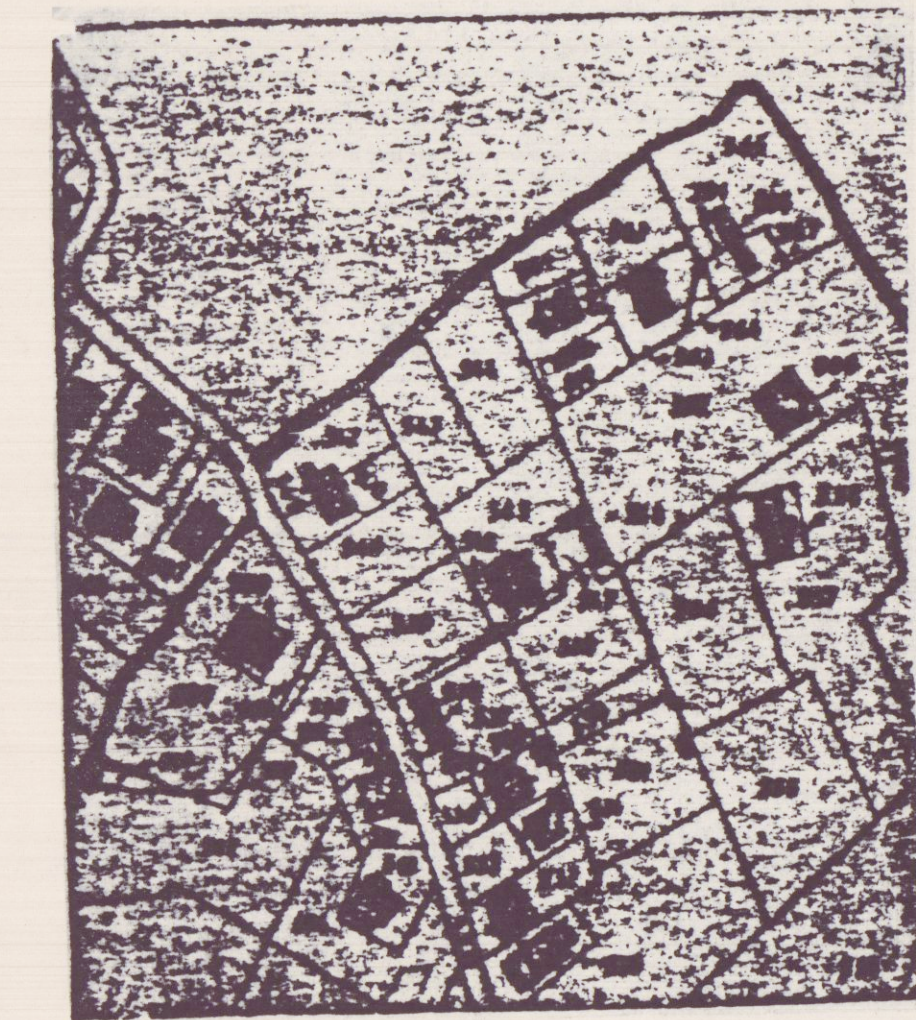


CATASTALE FG. 64 MAP. 562-563
CONFORME JTE

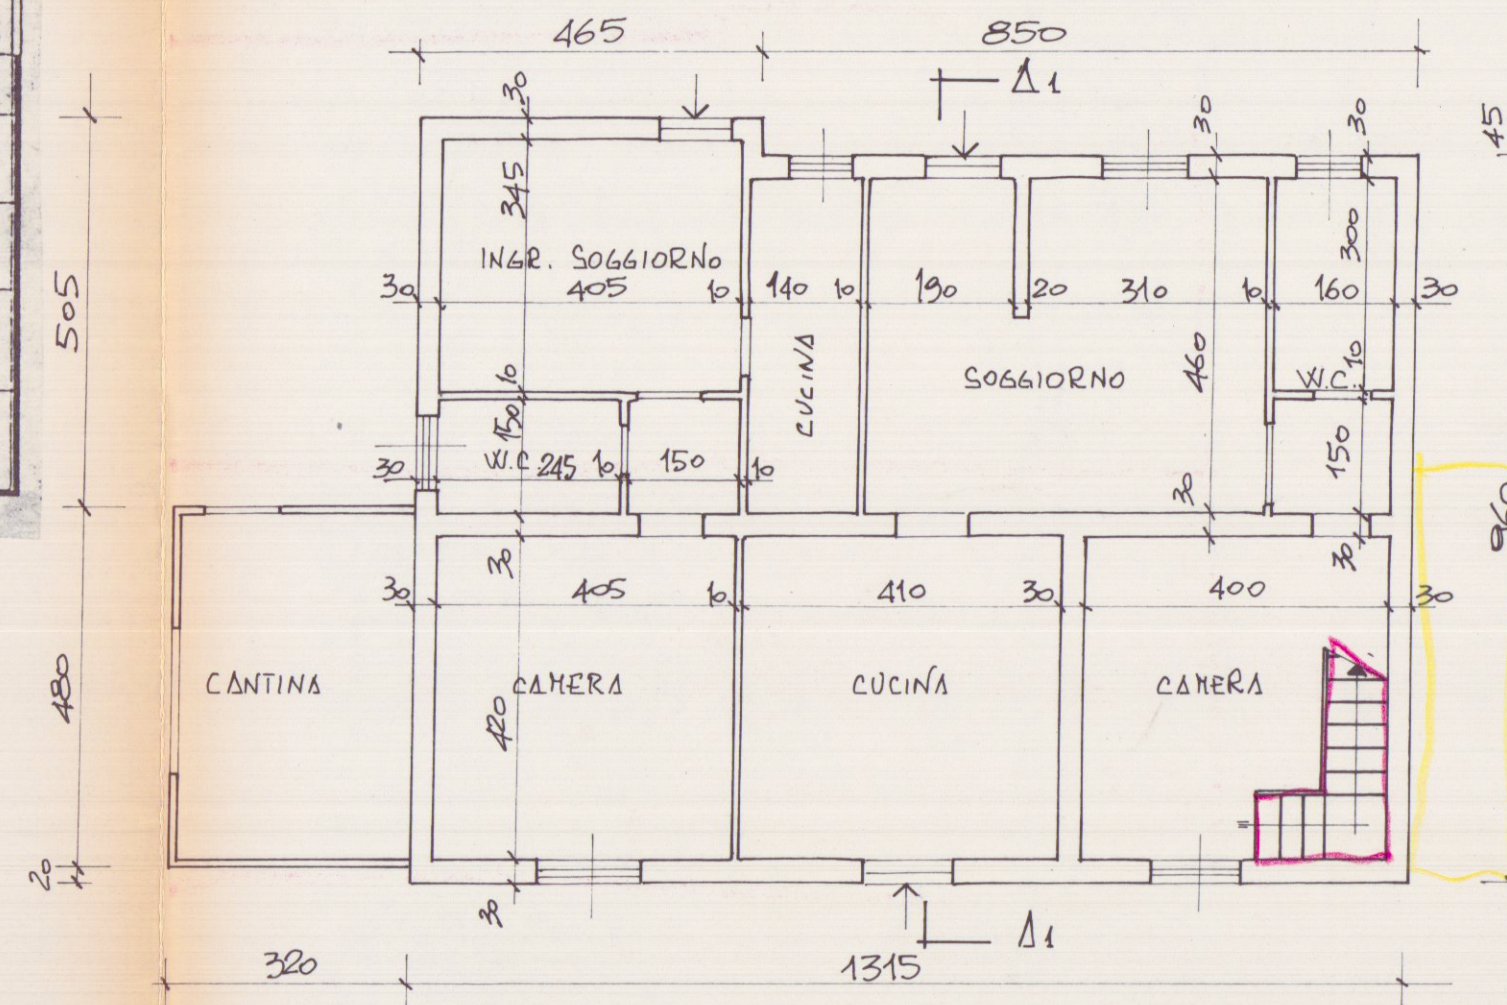


PIANTA PIANO TERRA


STRALCIO PLANIMETRICO 1:500

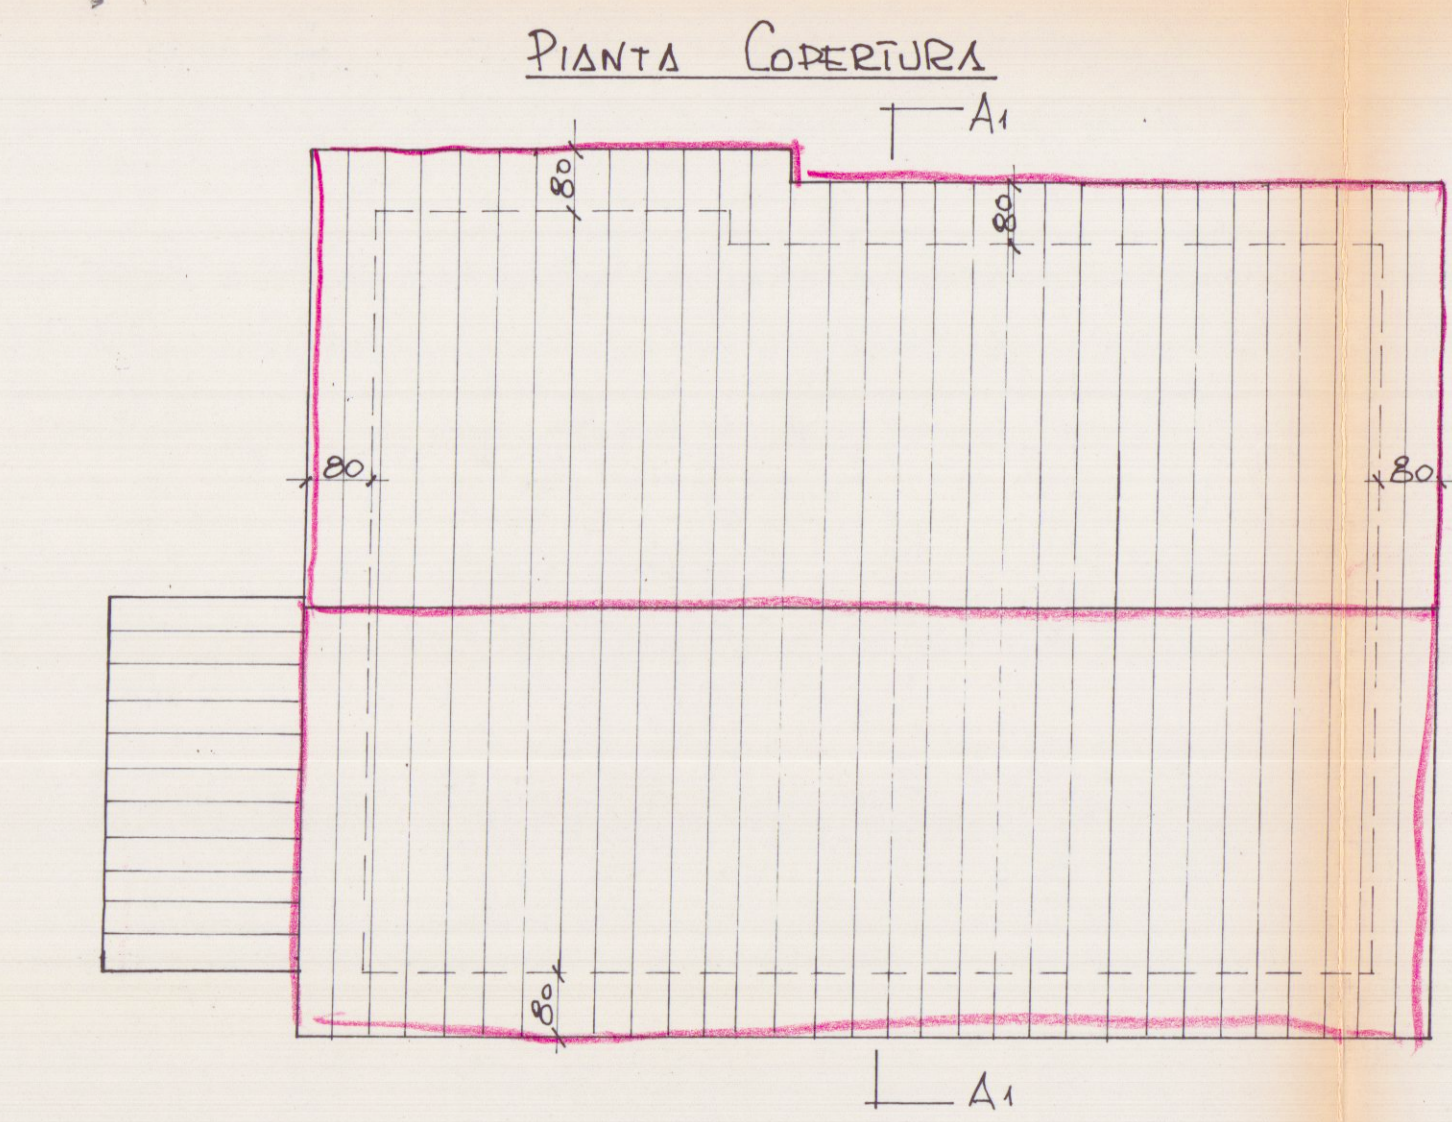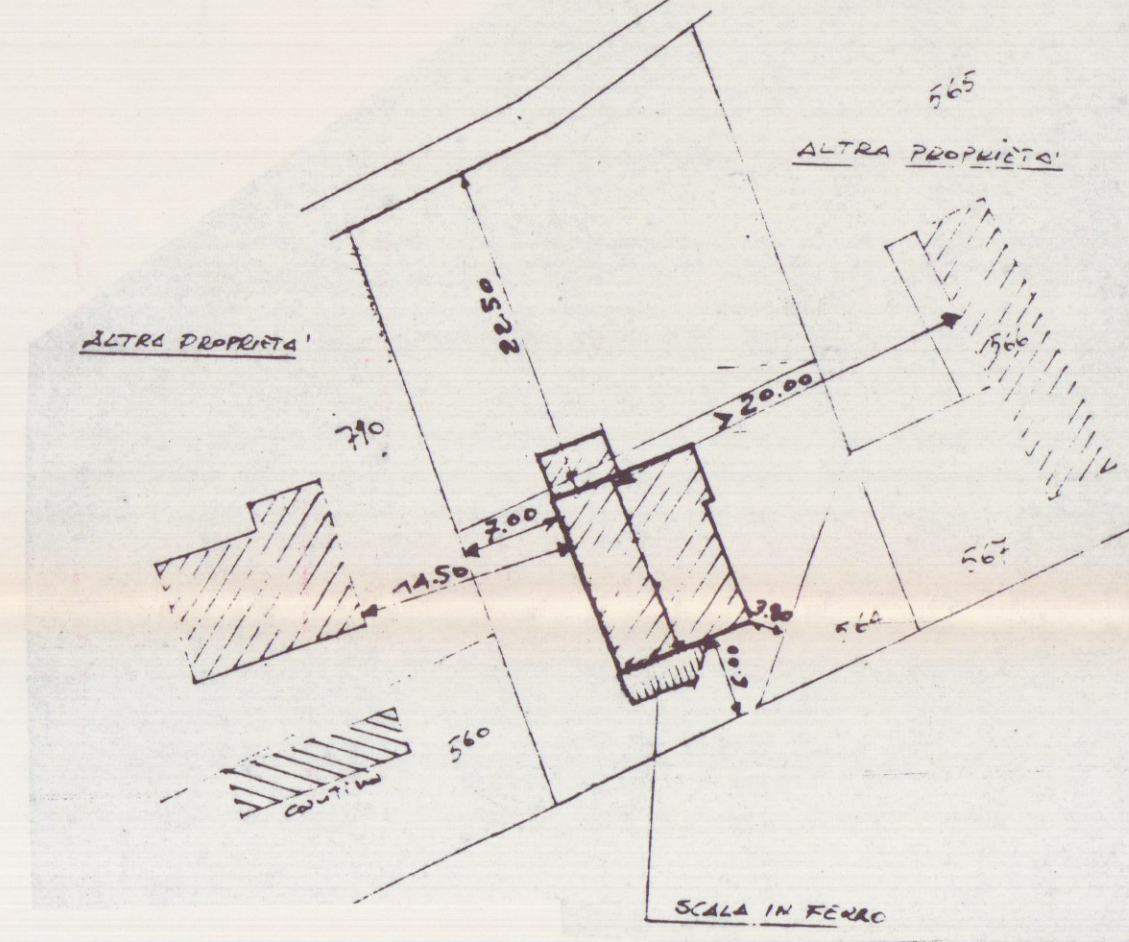

PIANTA COPERTURA

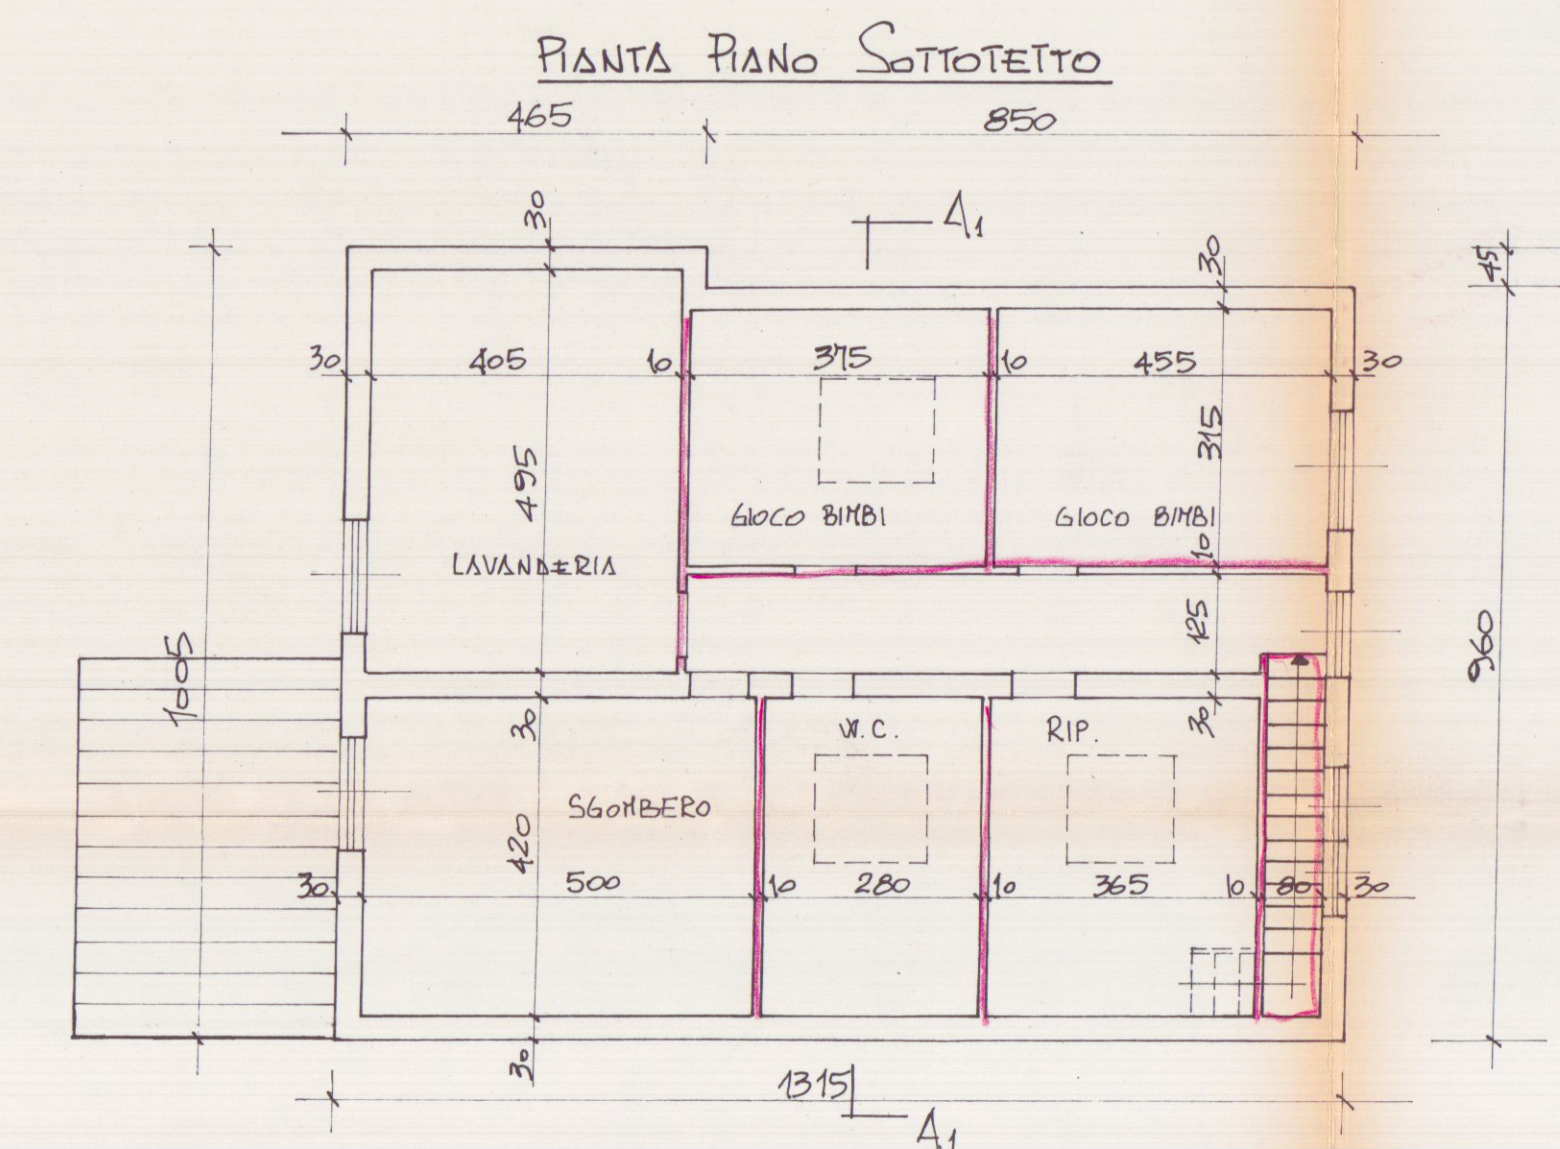

PIANTA PIANO SOTTOTETTO

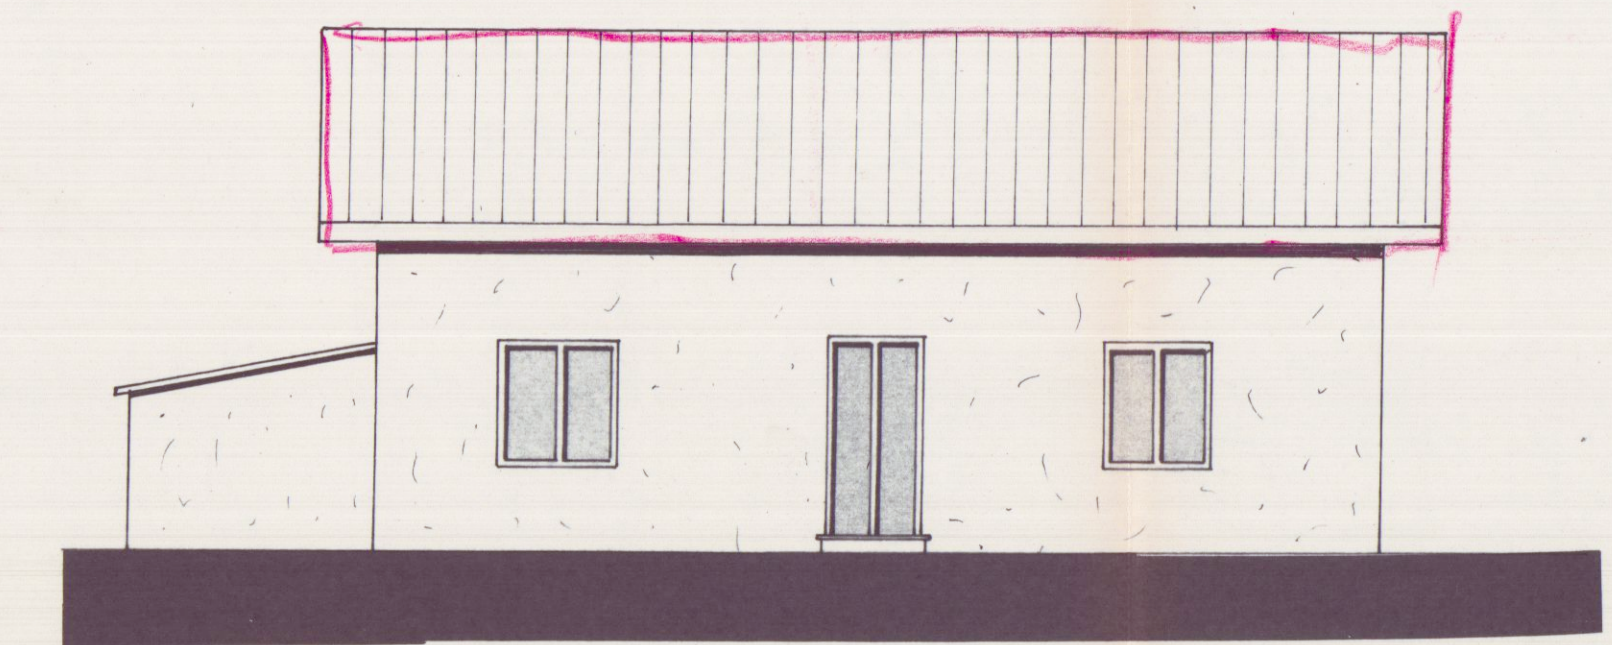


PROSPETTO SUD




PROSPETTO NORD



PROSPETTO OVEST

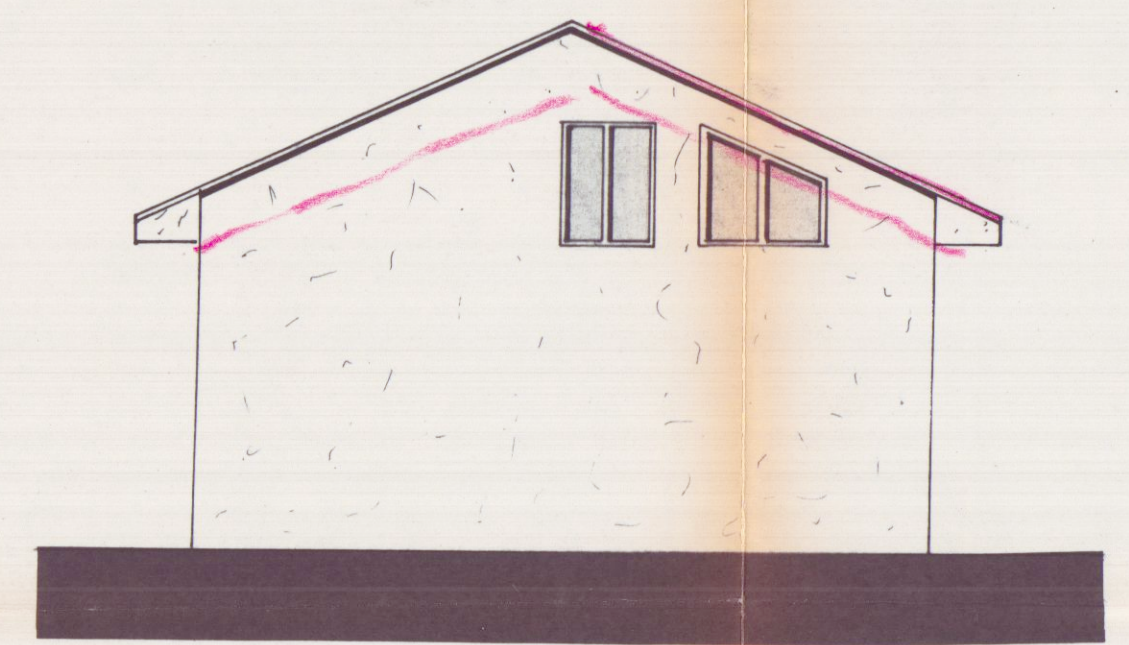

PROSPETTO EST

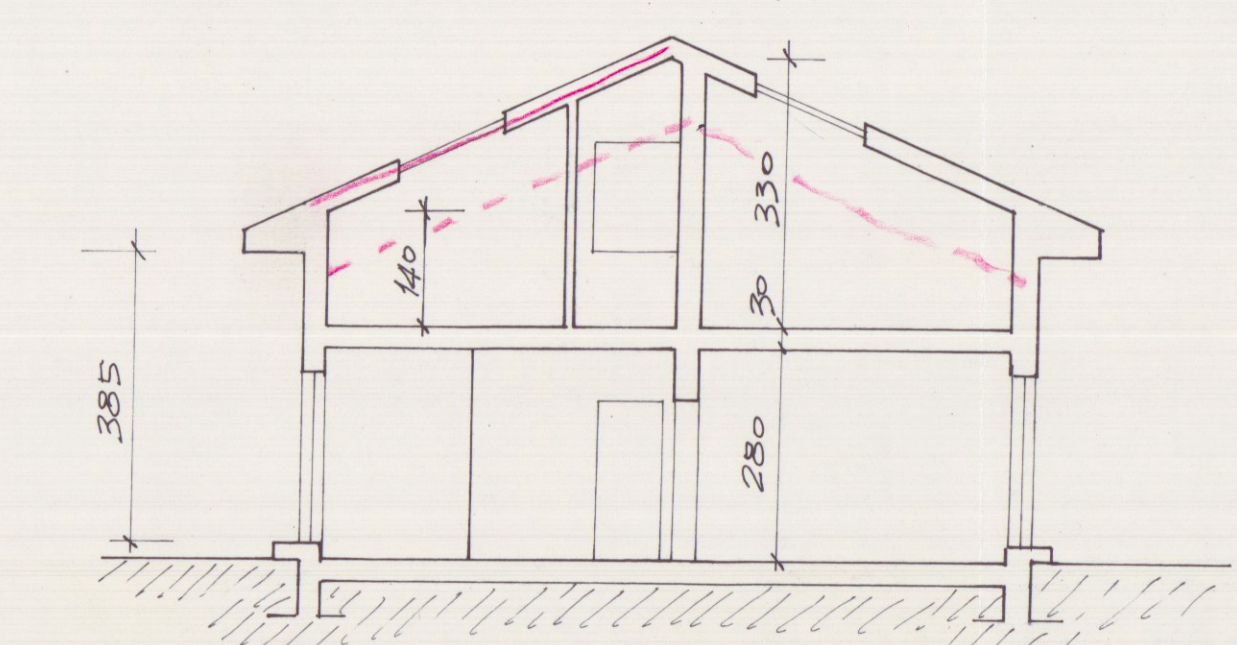

SEZIONE A-A