

22 MAR. 1973 W

COMUNE DI CARRARA

MARINA DI CARRARA

VIA VICINALE DELLA FOSSA

PROGETTO DI COMPLESSO RESIDENZIALE

'B'

PROGETTISTA: DOTT. ING. A. DAZZI.

PROPRIETÀ: S.p.A. PARADISO

LAVORO:

SEZIONI

1 SOLUZIONE

Scala 1:100

DOTT. ING. A. DAZZI
ALBO DEGLI INGEGNERI - CARRARA


NON APPROVATO

COME DA LETTERA


N.° 6262

DEL 7 MAG. 1973

del 13/6/73

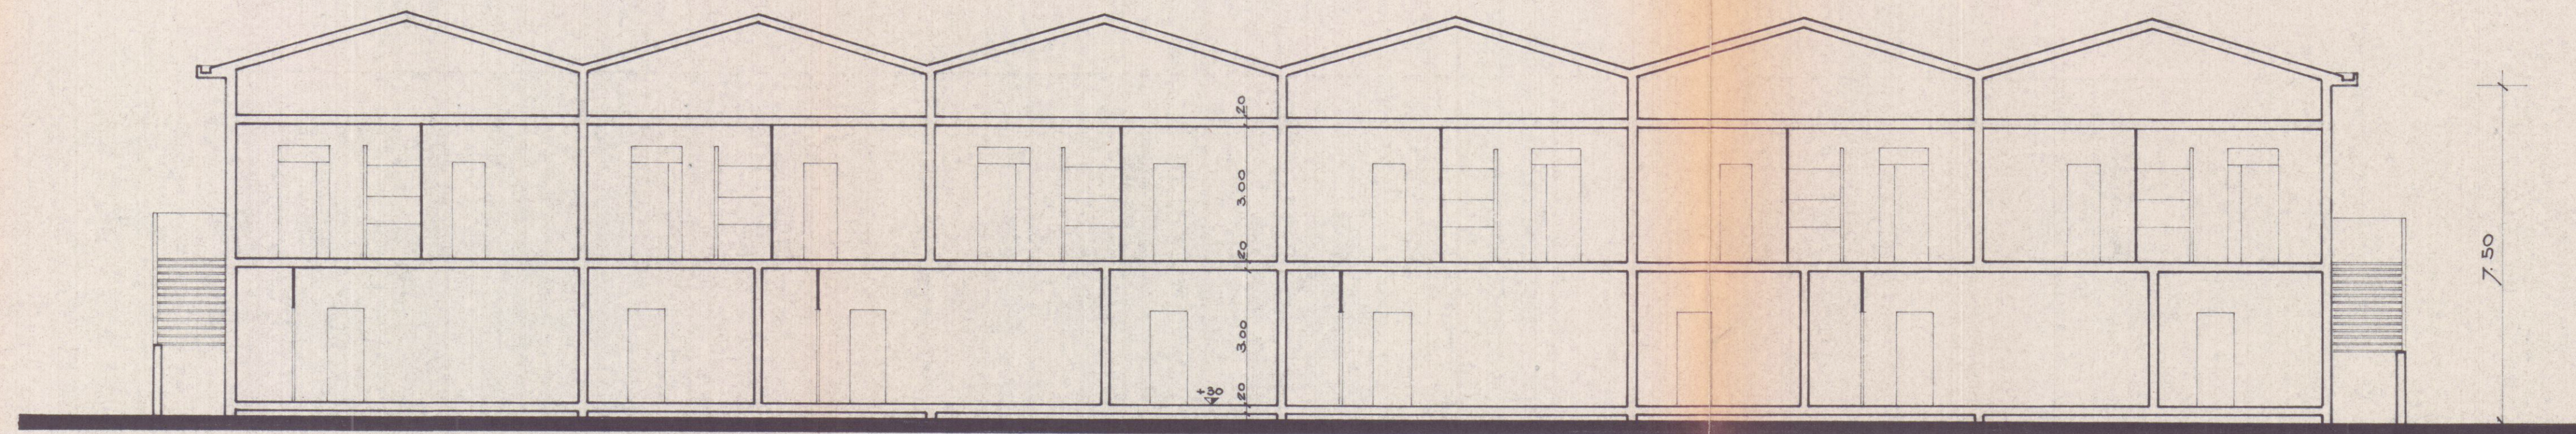

SEZIONE LONGITUDINALE

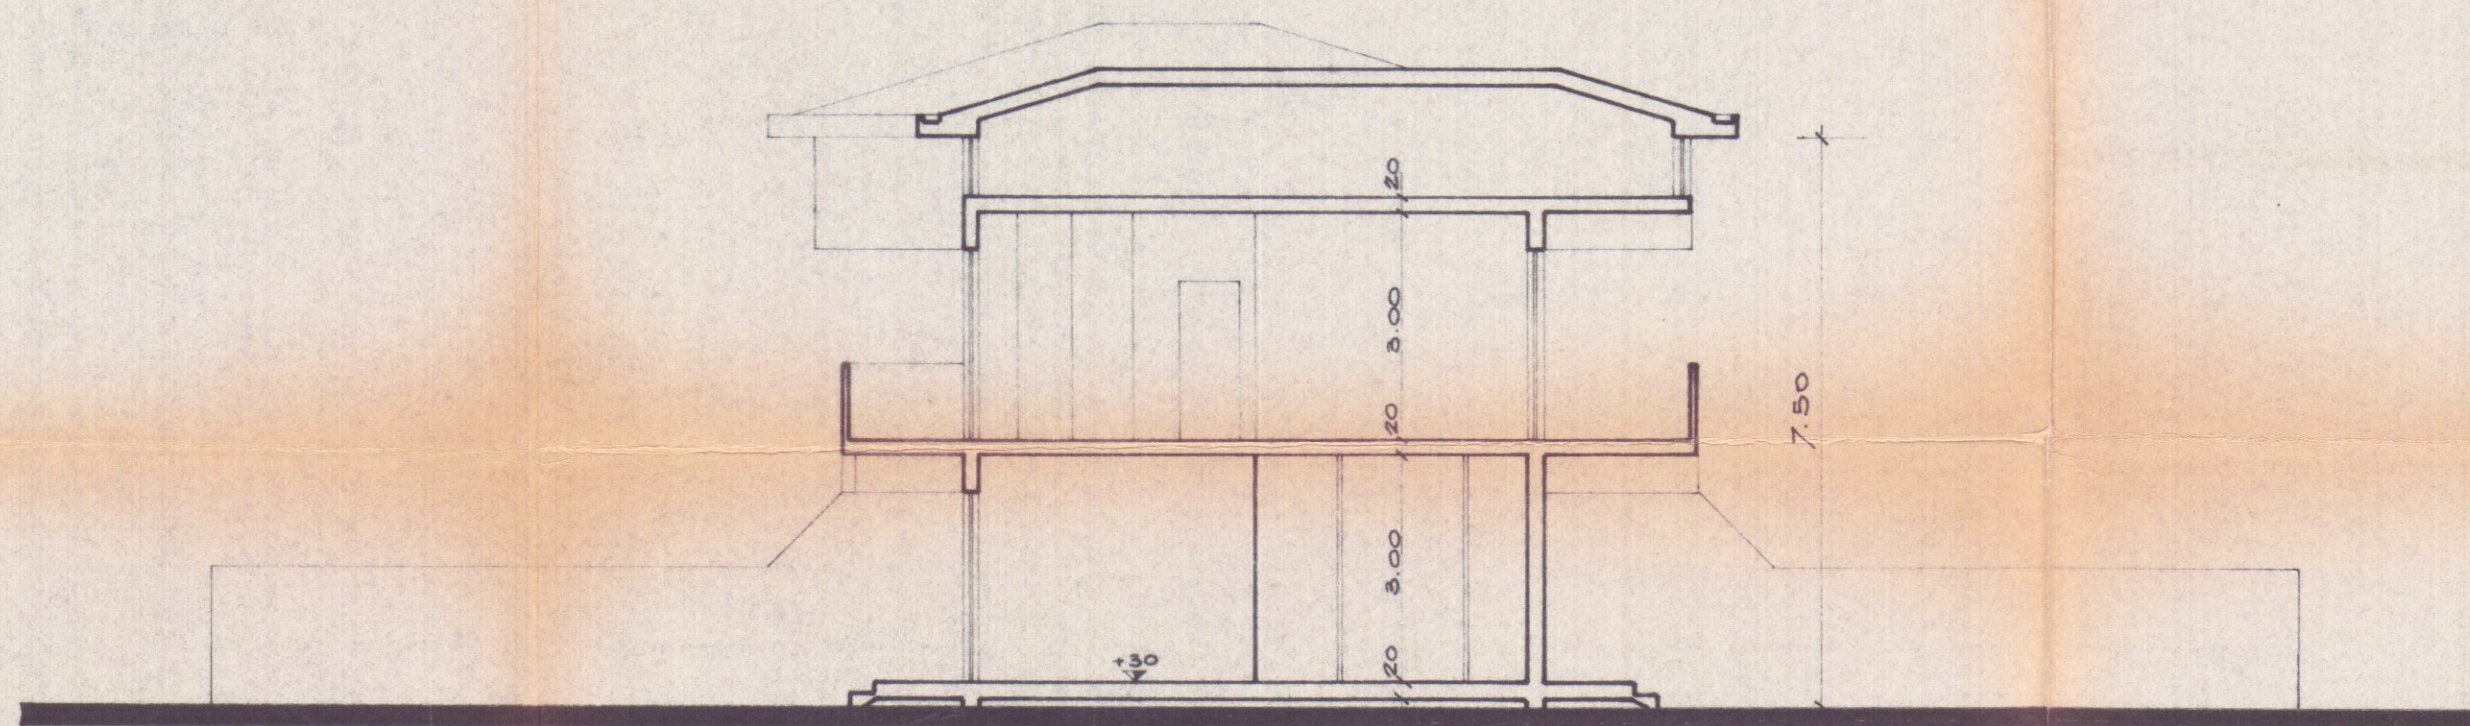

SEZIONE TRASVERSALE