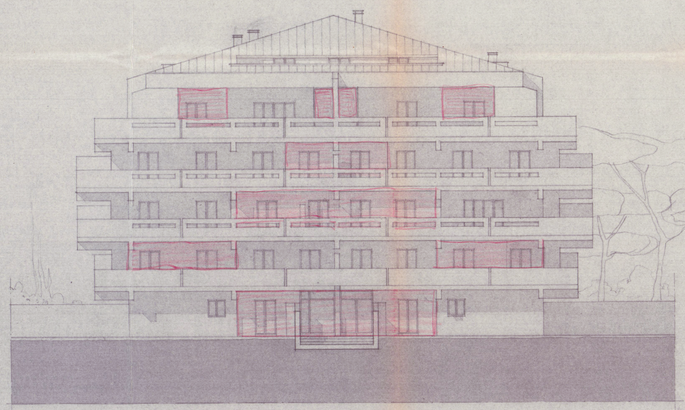

PROSPETTO NORD-EST

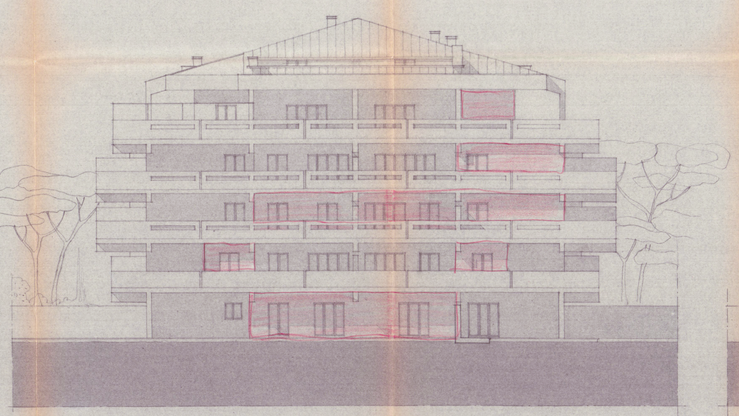

PROSPETTO SUD-OVEST

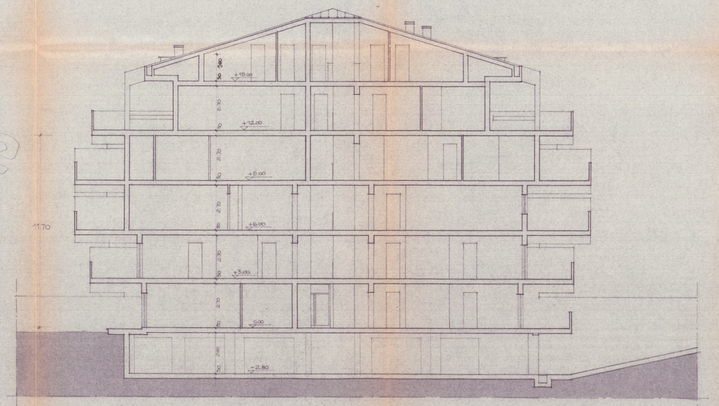

SEZIONE AA

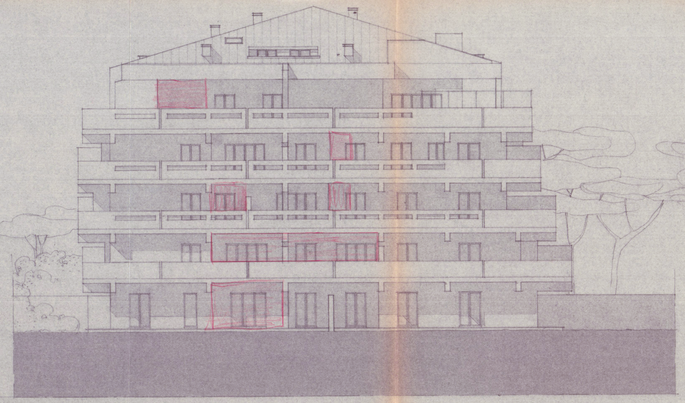

PROSPETTO NORD-OVEST

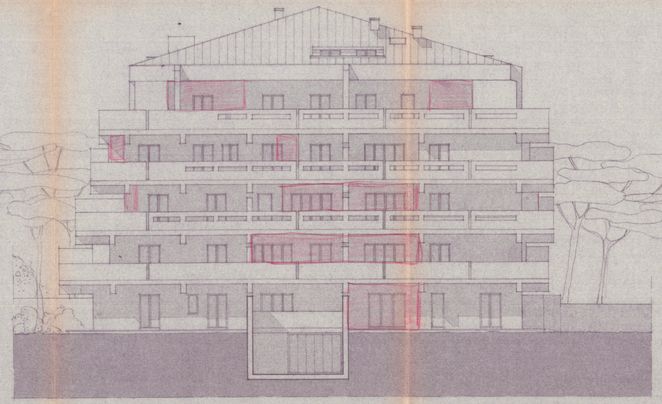

PROSPETTO SUD-EST

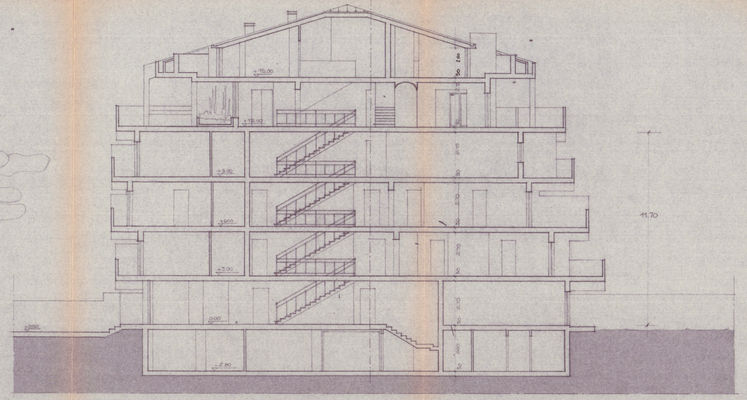

SEZIONE BB

LAVORO: VARIANTE AL CORSO D'OPERA AL PROGETTO DI EDIFICIO PER CIVILE ABITAZIONE DA COSTRURSI IN MARINA DI CARRARA, VIA F. PILLI SUL TERRENO DI PROPRIETA' DELLA SOC. INTI CASARELLA SNC, ISCRITTO AL CATASTO AL FOGLIO 104, MAPP. 1590 e 1547. CONCESSIONE EDILIZIA N. 1077/1990.	TAV. 10		FABBRICATO
PROGETTISTA: DOT. ING. VINCENZO BOSCO			
SCALA: 1:100	PROGETTO VARIANTE	VISTO	CASELLARIO
OGGETTO DEL DISEGNO: PROSPETTI - SEZIONI			

VARIANTE

Dott. Ing. Vincenzo Bosco

COMUNE DI CARRARA
Ufficio Urbanistica
Timbrato con timbro in inchiostro nella Commissione Edilizia
nella seduta n. 34 del 11.09.91

COMMISSIONE INTERCOMUNALE BENI AMBIENTALI N. 2
Riunione n. 28 del 19.11.91
PARERE FAVOREVOLE
Il Presidente

COMMISSIONE INTERCOMUNALE BENI AMBIENTALI N. 2
Riunione n. 24 del 24.10.91
Parere favorevole condizionato
Il Presidente

251/91