



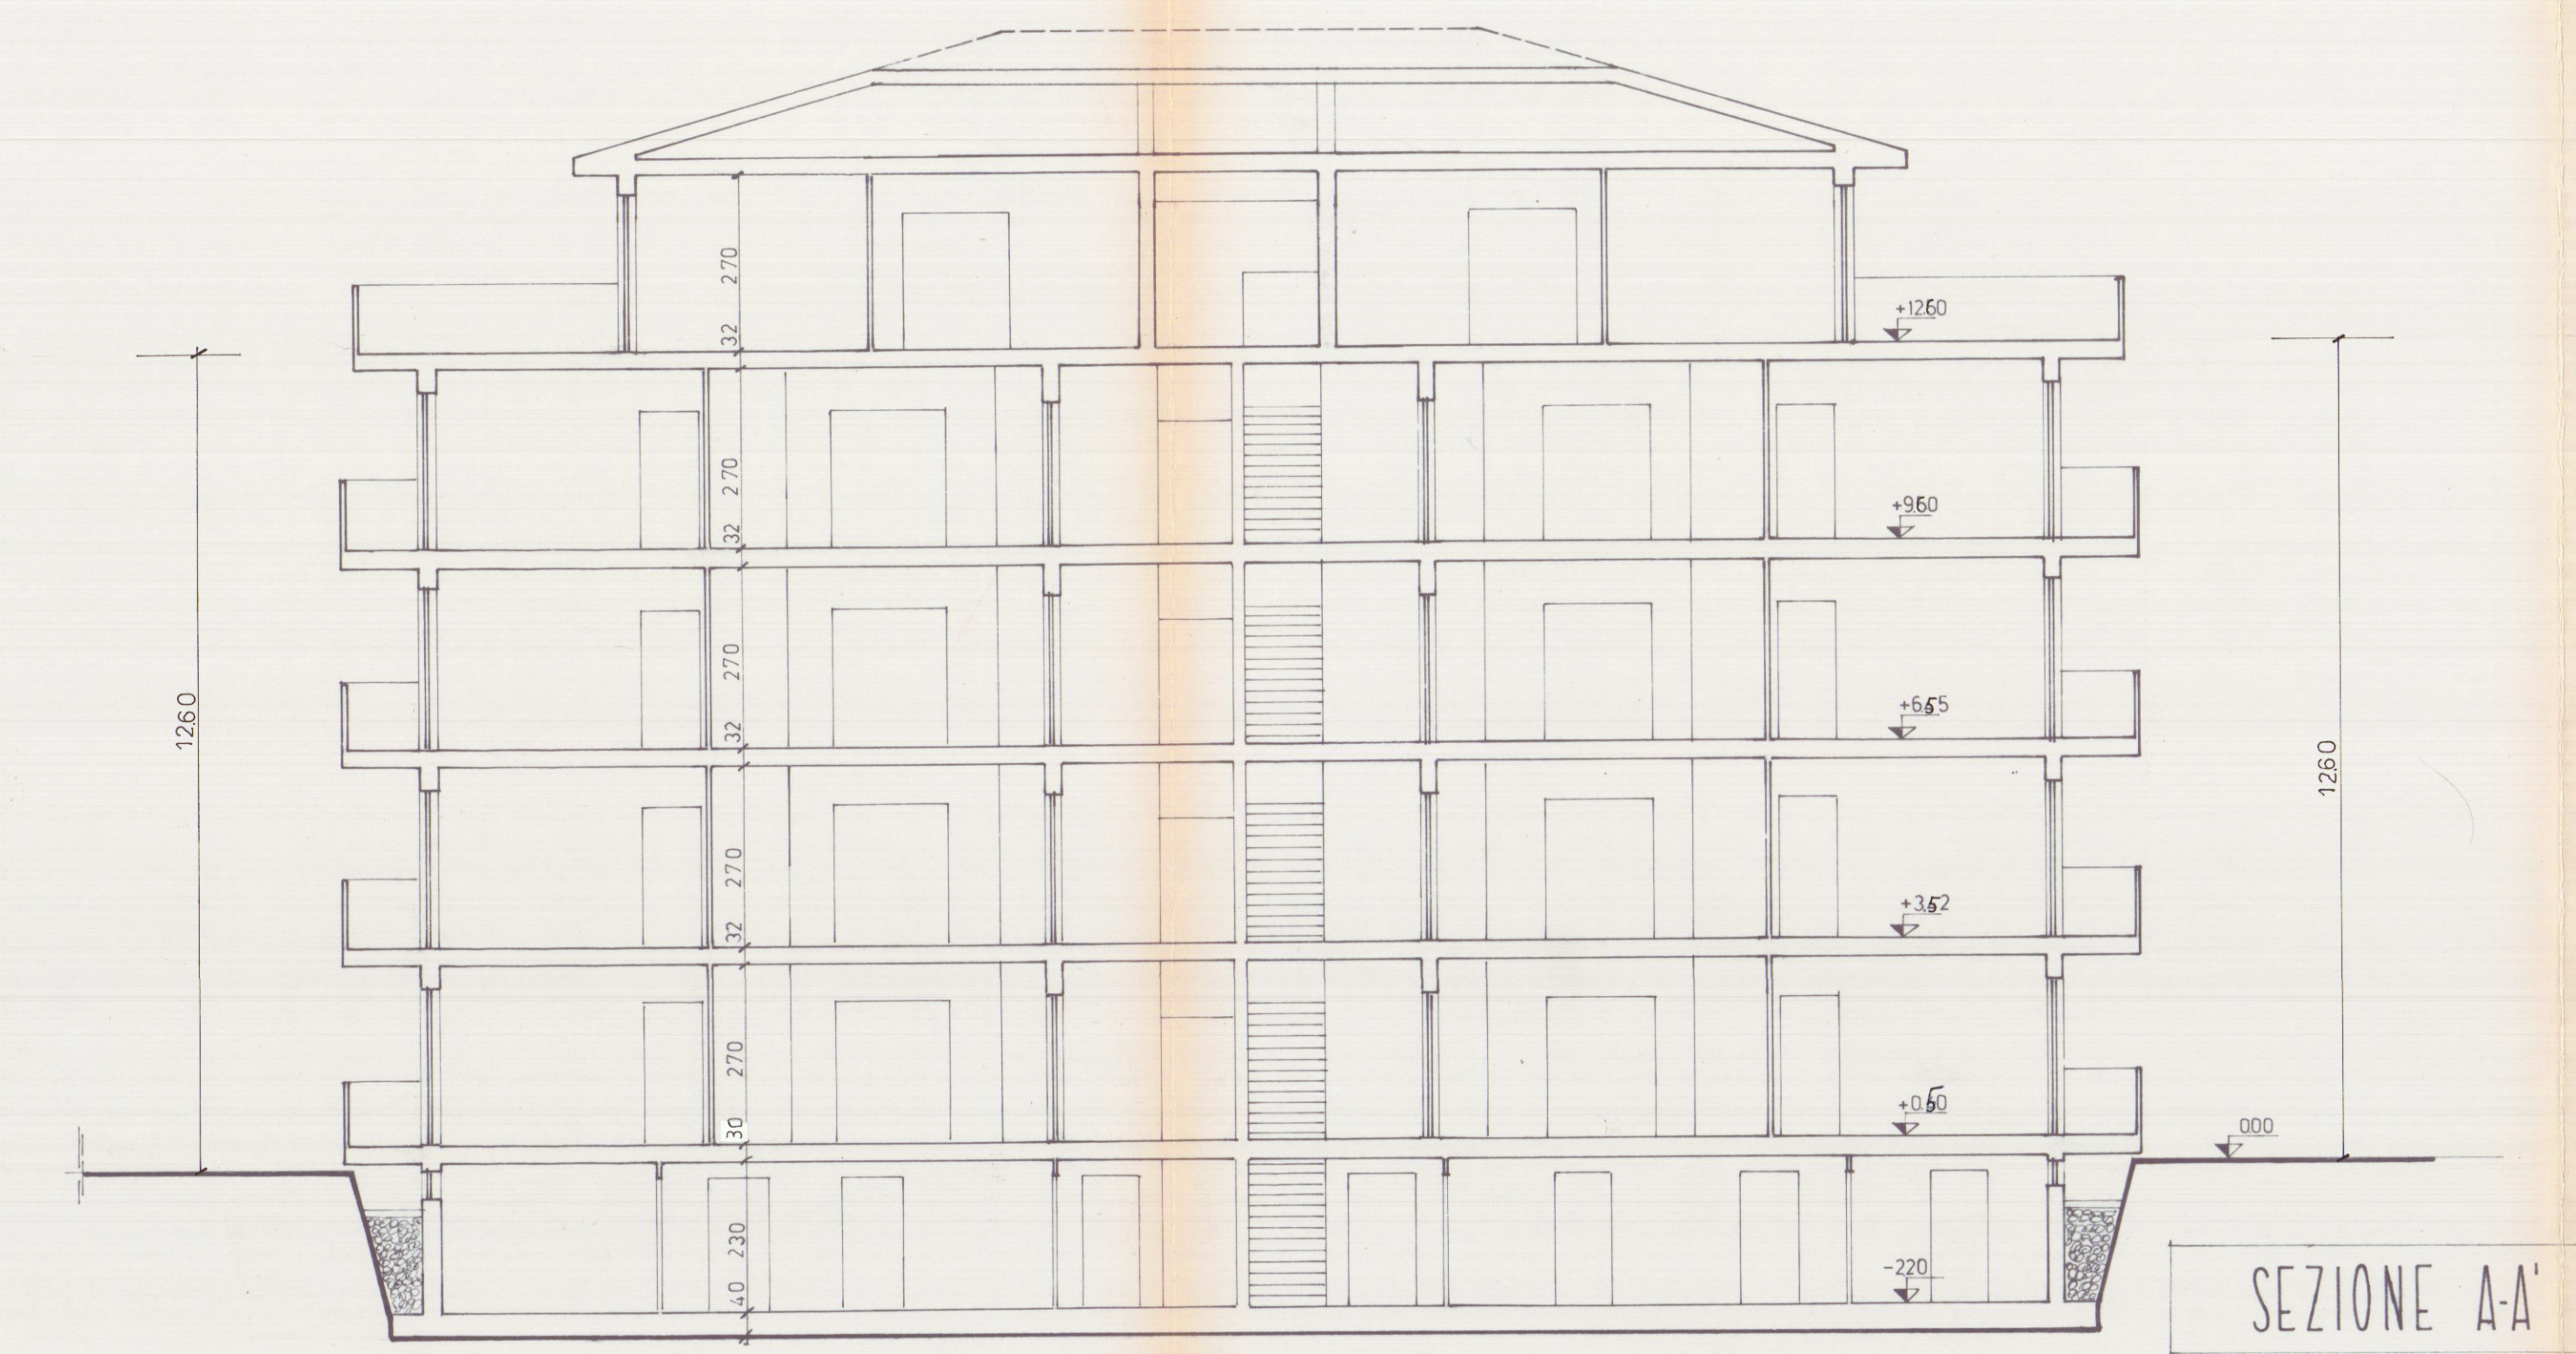

PROSPETTO NORD-EST

PROSPETTO SUD-EST

SEZIONE A-A'

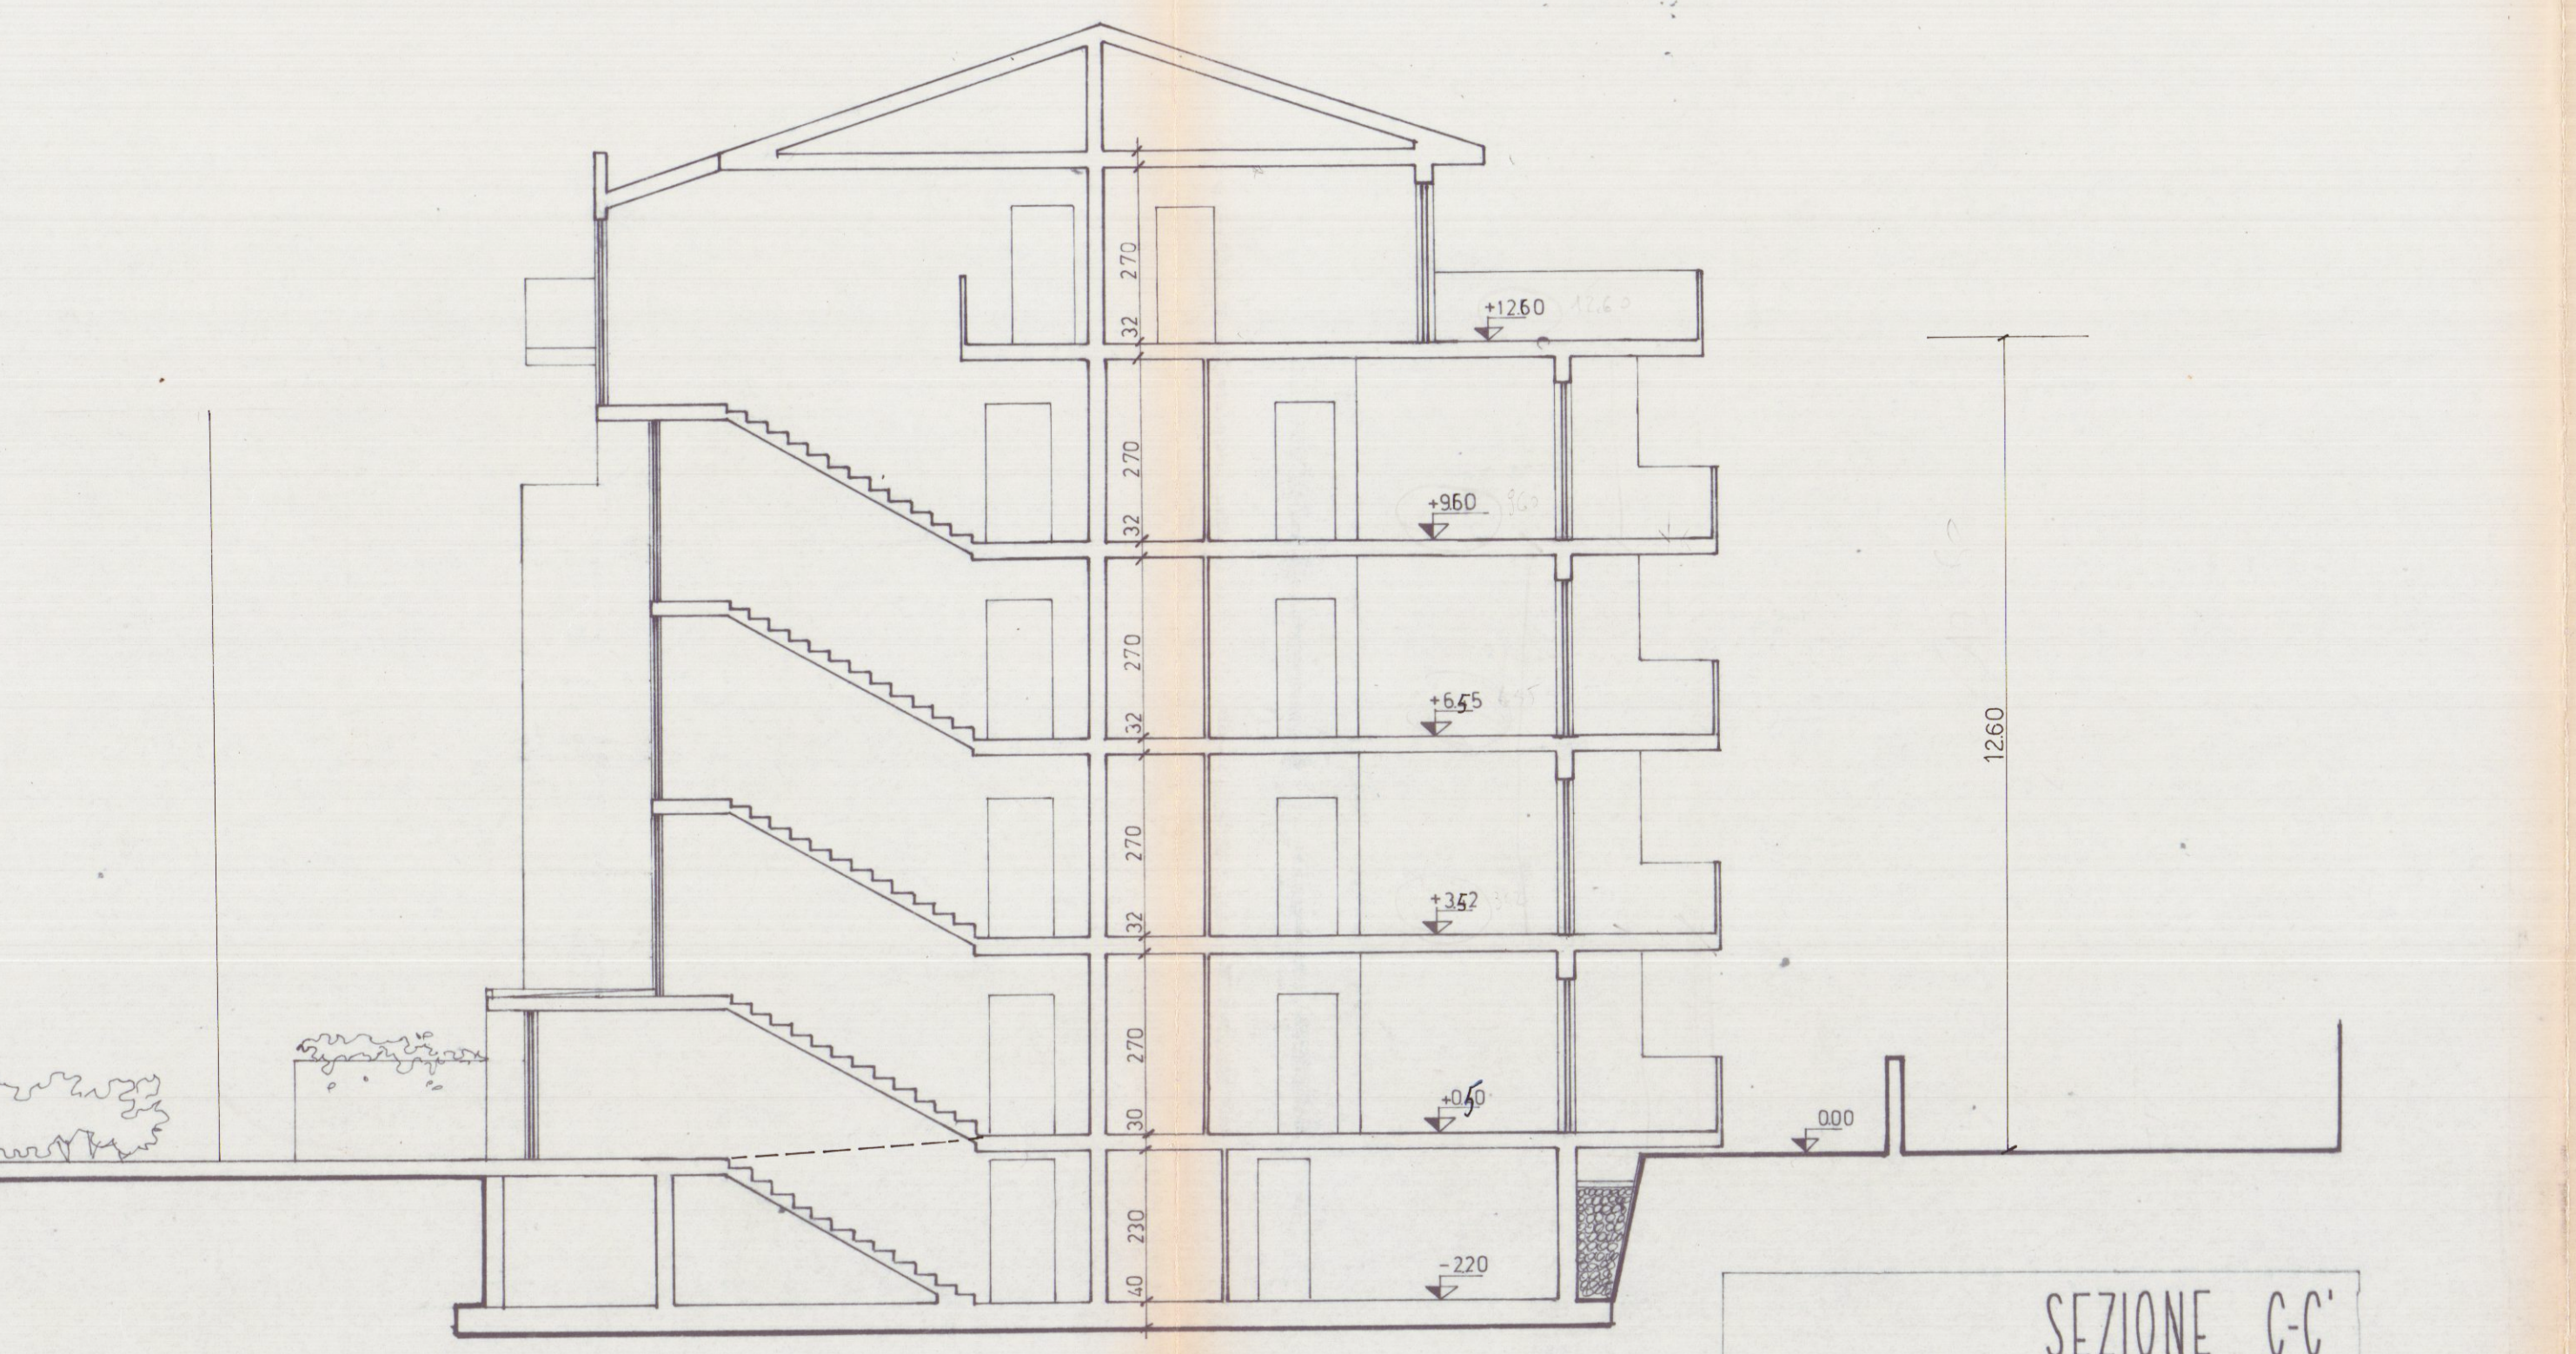

PROSPETTO SUD-OVEST

PROSPETTO NORD-OVEST

SEZIONE C-C'

U.S.L. N. 2 - U.O. di Igiene Publ.
Al sensi dell'art. 220 del T.U. L.R.
si esprime PARERE FAVOREV.
[11 GEN. 1995]
per l'approvazione del presente
progetto.
Il Funzionario M.

105 25.7.8
12 4/195

Yours Truly

	ACROS		4
	ARCHITETTURA INGEGNERIA DESIGN		
	Ruga Alfa Massimo 63 - Marina di Carrara - Tel. 0585/788694		
	Dott. arch. Gianna M. Bianchi		TAVOLA
COMUNE DI CARRARA			SCALA: 1:100
• PROGETTO DI FABBRICATO DI CIVILE ABITAZIONE DA COSTRUIRSI IN LOC. STADIO VIA RAGLIA ("FABBRICATO "A") [REDACTED]			
OGGETTO	PROSPETTI E SEZIONI [REDACTED] 00. [REDACTED] 00.		DATA 15/12/'88
COMMITTENTE	Sigg. BENASSI ANGELA - CECCARELLI MARCO		AGG. I ***** DIS. B.G. PROT.

QUESTO DISSEGNO NON PUO' ESSERE RIPRODOTTO IN ALCUN MODO (COMPRESSE FOTOCOPIE E MICROFILM) SENZA IL NOSTRO PERMESSO SCRITTO.

31 GEN 1961