



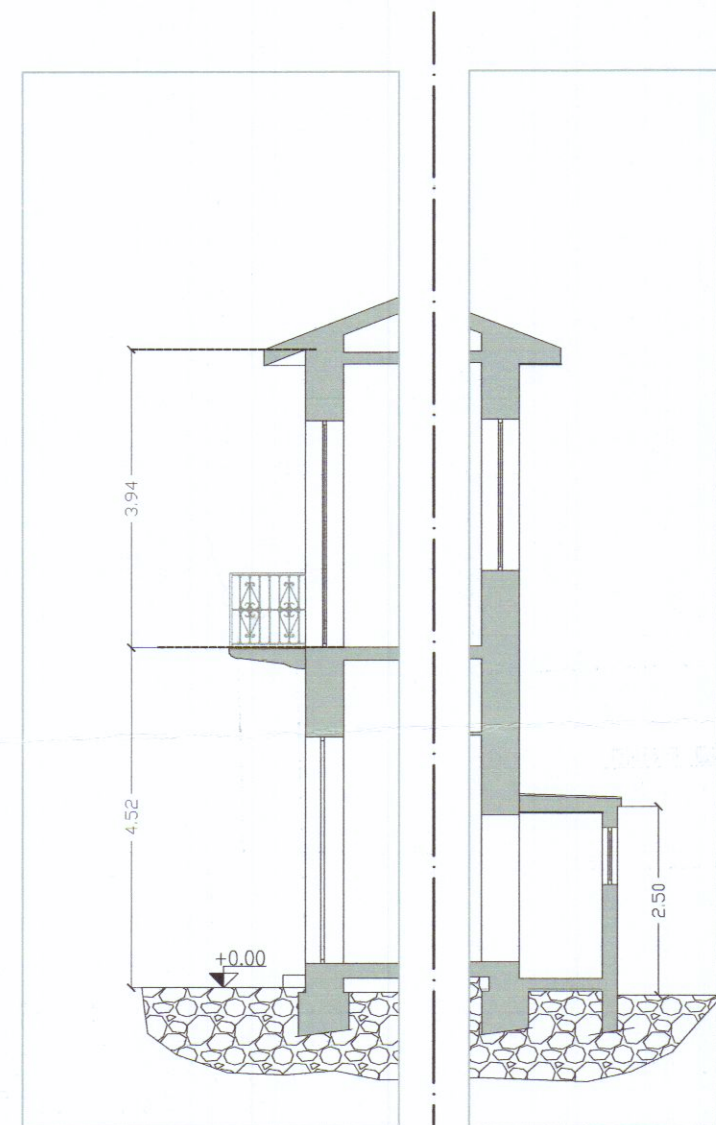


SEZIONE A - A'
Particolari

STATO DI FATTO
UNICA UNITA' IMMOBILIARE

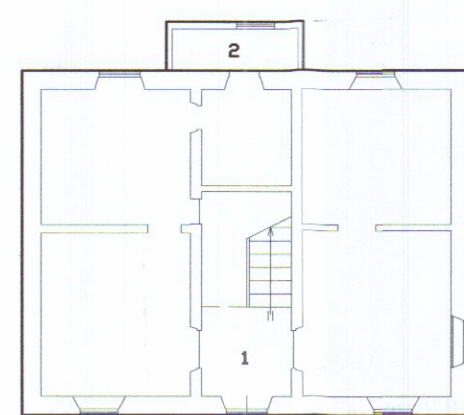


PIANO TERRA
Scala 1/200

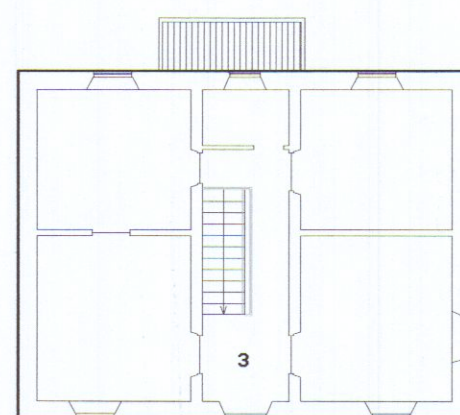


PIANO PRIMO
Scala 1/200

LEGGE 122/89				
STATO DI FATTO				
RIF.	DIM.	SUP.	H	VOL.
1	ML11,90x9,12	Mq=108,53	H=4,52	Mc=490,56
2	ML3,70x1,30	Mq=4,81	H=2,50	Mc= 12,03
3	ML11,90x9,12	<u>Mq=108,53</u>	H=3,94	<u>Mc=427,60</u>
TOT. <u>Mq=221,87</u>			TOT. MC=930,19	
POSTI AUTO: VOL/10= MQ. 93,19				
MQ. 93,02/MQ. 12,50 p.auto= N. 7 POSTI AUTO				

STATO DI PROGETTO
FRAZIONAMENTO UNITA' IMMOBILIARE

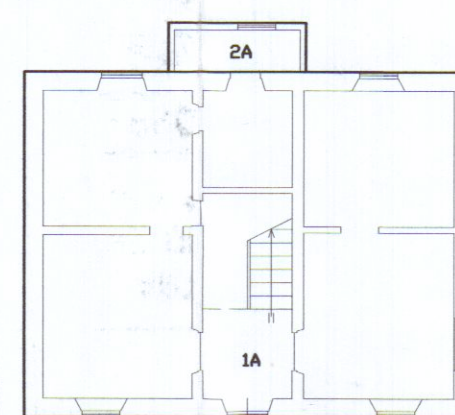

PIANO TERRA
Scala 1/200

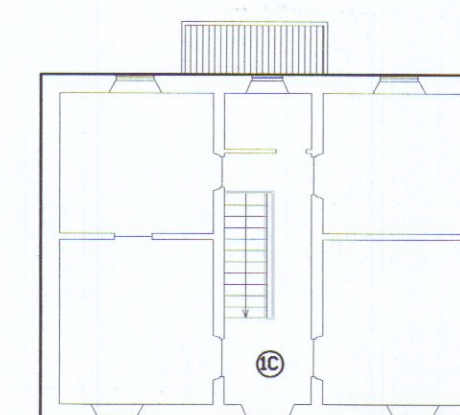

PIANO PRIMO
Scala 1/200

ART.7 R.U.				
a1 = ABITAZIONI RESIDENZIALI				
N. POSTI AUTO - 1,5 OGNI 100 MQ. DI S.U.L.				
STATO DI PROGETTO UNITA' A				
RIF.	DIM.	SUP.	H	VOL.
1A	ML11,90x9,12	Mq=108,53	H=4,52	Mc=490,56
2A	ML3,70x1,30	Mq=4,81	H=2,50	Mc= 12,03
TOT. Mq=113,34			TOT. Mc=502,59	
S.U.L. DI PROGETTO ABITAZIONE A = MQ. 113,34				
PARCHEGGI RICHIESTI = N. 1,7				
PARCHEGGI DI PROGETTO = N. 1,7				

ART.7 R.U.				
a1 = ABITAZIONI RESIDENZIALI				
N. POSTI AUTO - 1,5 OGNI 100 MQ. DI S.U.L.				
STATO DI PROGETTO UNITA' C				
RIF.	DIM.	SUP.	H	VOL.
1C	ML11,90x9,12	Mq=108,53	H=3,94	Mc=427,60
TOT. Mq=108,53			TOT. Mc=427,60	
S.U.L. DI PROGETTO ABITAZIONE C = MQ. 108,53				
PARCHEGGI RICHIESTI = N. 1,6				
PARCHEGGI DI PROGETTO = N. 1,6				

VERIFICA PARCHEGGI:


LEGGE 122/89 = N. 7 PARCHEGGI

ART.7 R.U. = N. 3,3 PARCHEGGI


A SEGUITO DI FRAZIONAMENTO IMMOBILIARE NON RISULTA ESSERCI INCREMENTO DI POSTI AUTO



SCHEMA PER CALCOLO ONERI DI URBANIZZAZIONE

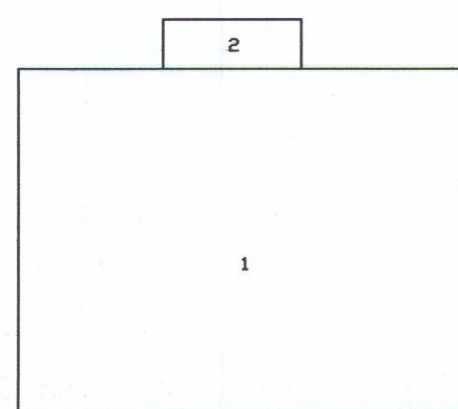

PIANO TERRA
Scala 1/200

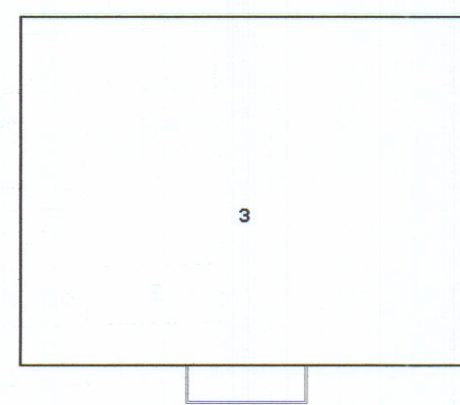

PIANO PRIMO
Scala 1/200

CALCOLO VOLUMI				
RIF.	DIM.	SUP.	H	VOL.
1	ML11,90x9,12	Mq=108,53	H=4,52	Mc=490,56
2	ML3,70x1,30	Mq=4,81	H=2,50	Mc= 12,03
3	ML11,90x9,12	Mq=108,53	H=3,94	Mc=427,60
TOT. Mq=221,87		TOT. MC=930,19		

Sp Arch.lunior Sandra Pancini - STUDIO TECNICO - 54033 M. di Carrara Via Aulla 2 Tel. 0585/780640 - e-mail : arch.sandrapancini@gmail.com	
COMMITTENTE:	TAVOLA:
MARTINELLI VALERIA-NELLI LILIANA ALBERTINI ADRIA-CATTANI RICCARDO CATTANI ALESSANDRO	-SCHEMA PARCHEGGI -SCHEMA VOLUMI
DENOMINAZIONE:	ELABORATI:
FRAZIONAMENTO IMMOBILIARE IN DUE UNITA' ABITATIVE	- Schema parcheggi 1:200 - Schema volumi 1:200
Comune di Carrara (MS) - Via Verdi n.18	Data DIS.03/03 Maggio 2016
SENZA IL NS. CONSENSO QUESTO DISEGNO NON SI PUO' RIPRODURRE NE' COMUNICARE.	