


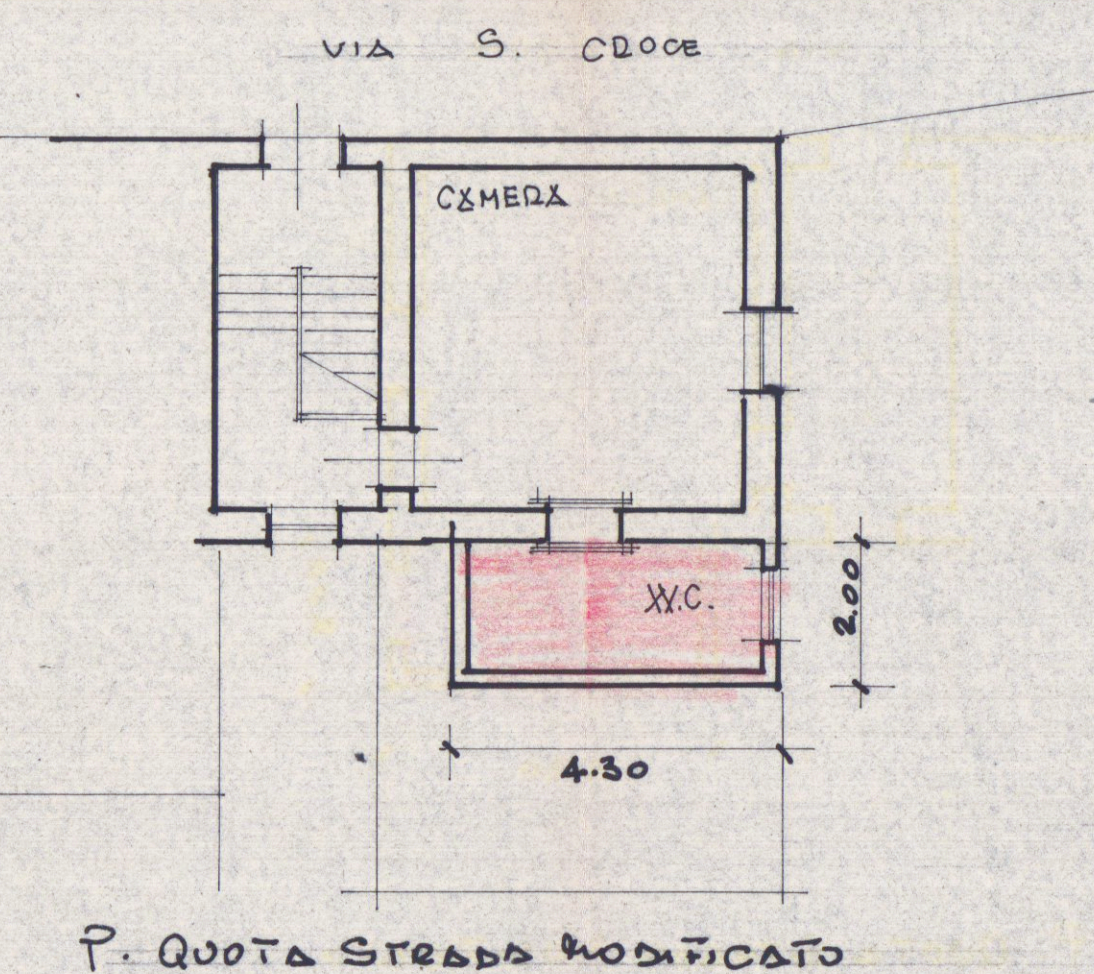
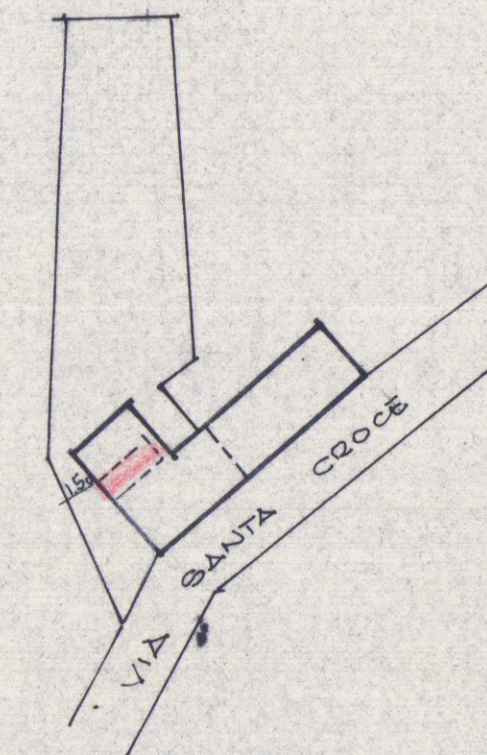


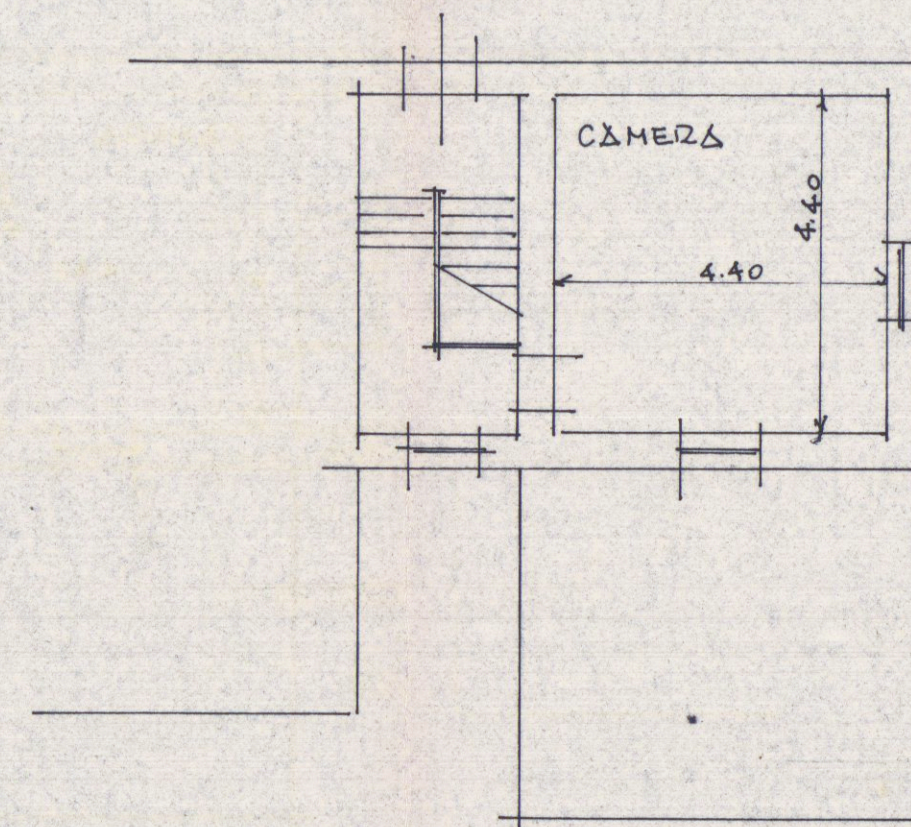

1:500

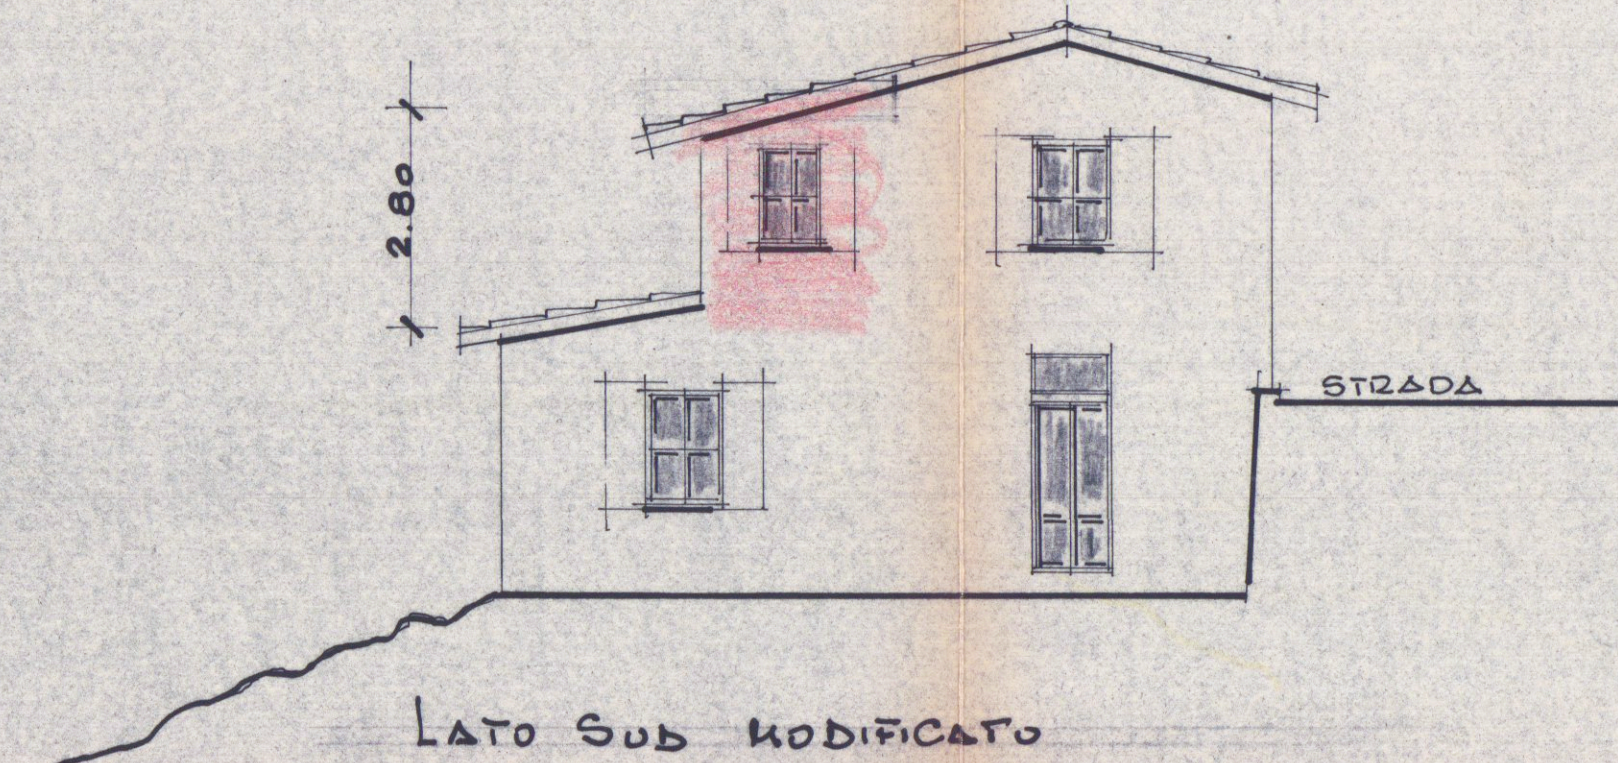

LATO VALLE MODIFICATO

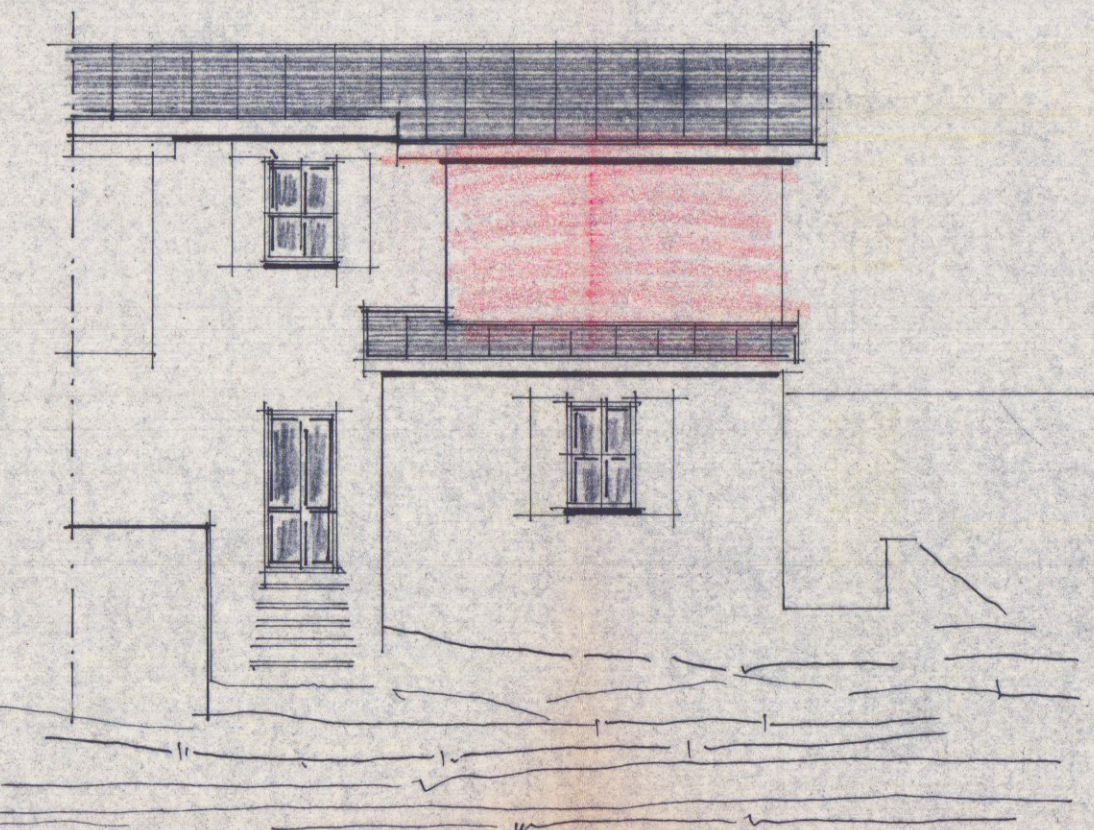

PIANO QUOTA STRADA ATTUALE

LATO VALLE ATTUALE

