

Architetti Associati
Arch. Roberto Mantelli
Arch. Giuliana Barbieri
54036 MARINA DI CARRARA (MS) Via Venezia 1 bis
Tel e fax 0585 632667
P.I. 00630610459
e-mail: enahab@tin.it

LOCALITÀ AVENZA-CARRARA, COMUNE DI CARRARA
VIA MARINA

VARIANTE AL PROGETTO DI RISTRUTTURAZIONE
FABBRICATO DI CIVILE ABITAZIONE

VARIANTE
RICHIEDENTI
SIG. GIULIANA E LIDA BROTTINI
APPROVATO

COMUNE DI CARRARA
SETT. URBANISTICA
VARIANTE D


Approvazione del progetto di ristrutturazione
indicare l'indirizzo catastale e la planimetria
n° del Edificio
alzo: gr. del Edificio
n° del Edificio

L'istruttore è il
Pezzica Giorgio Rodolfo



DETTAGLIO
PROSPETTI E SEZIONI CONC. N. 202/99


			FILE:	
REVISIONI E VARIANTI		DATI CATASTALI	SCALA ELABORATI	TAV.
DATA	02.10.2000	Fg. 90	1:100	2
DATA		Mapp.li 172-138-139		
DATA		Sub. -		
DATA				
Elaborazione Grafica realizzata con Autocad LT 95 - Serial n. 610-00059529 Elaborati non riproducibili senza autorizzazione				

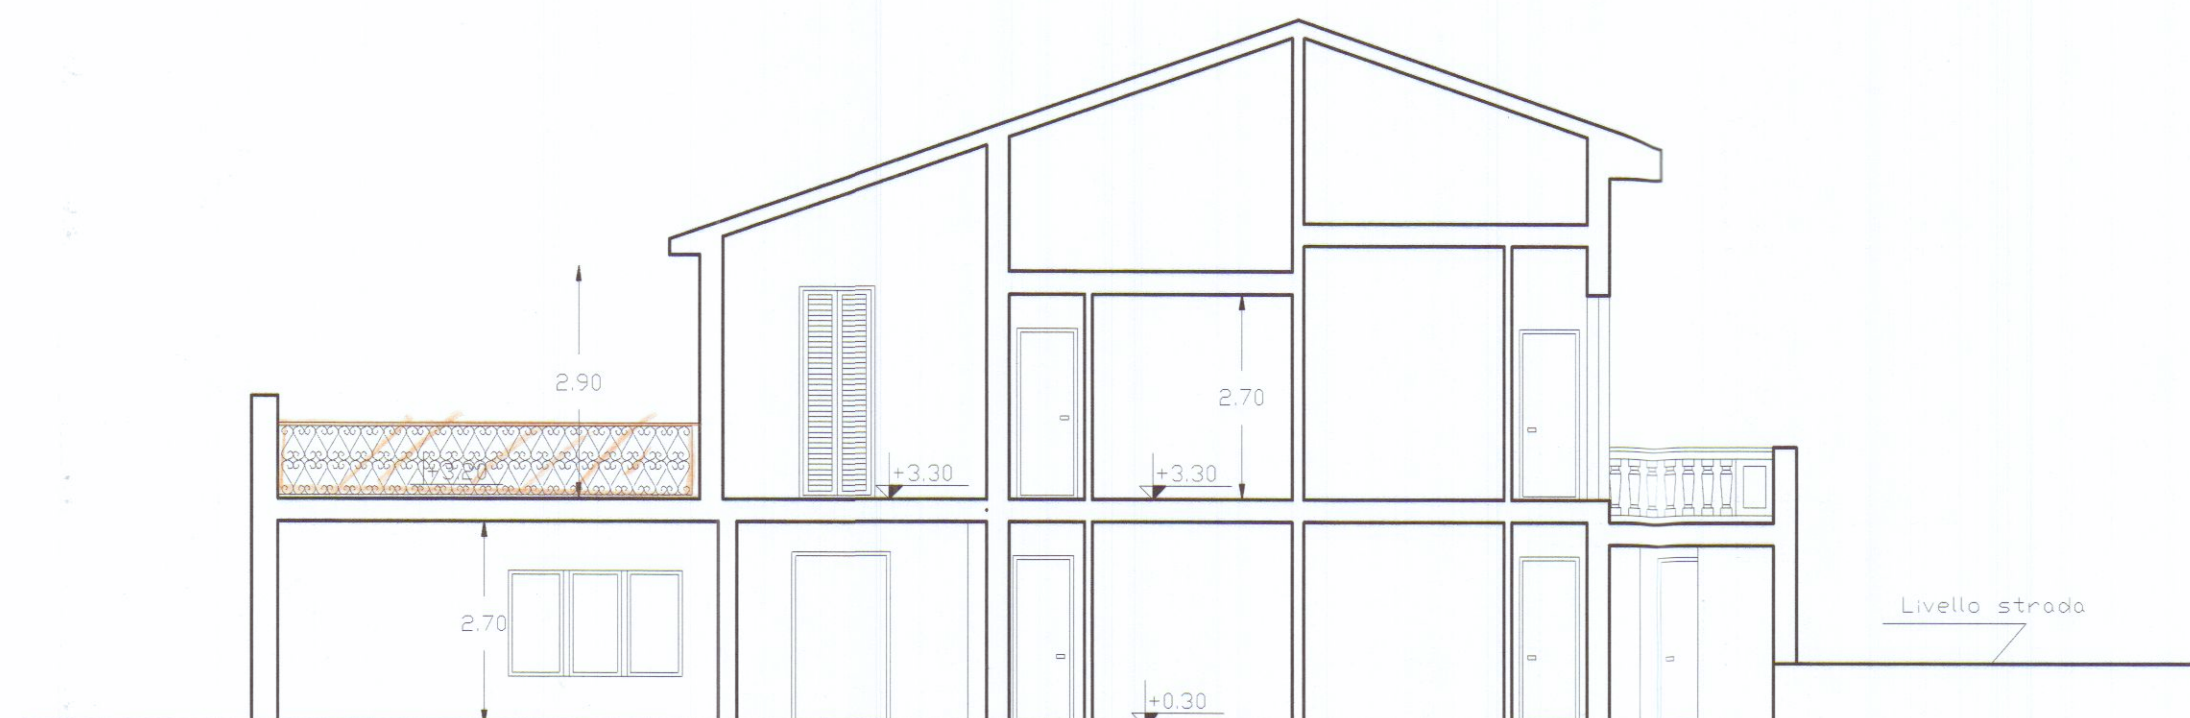


SEZIONE A-A ESISTENTE conc. 202/99



SEZIONE B-B ESISTENTE conc. 202/99

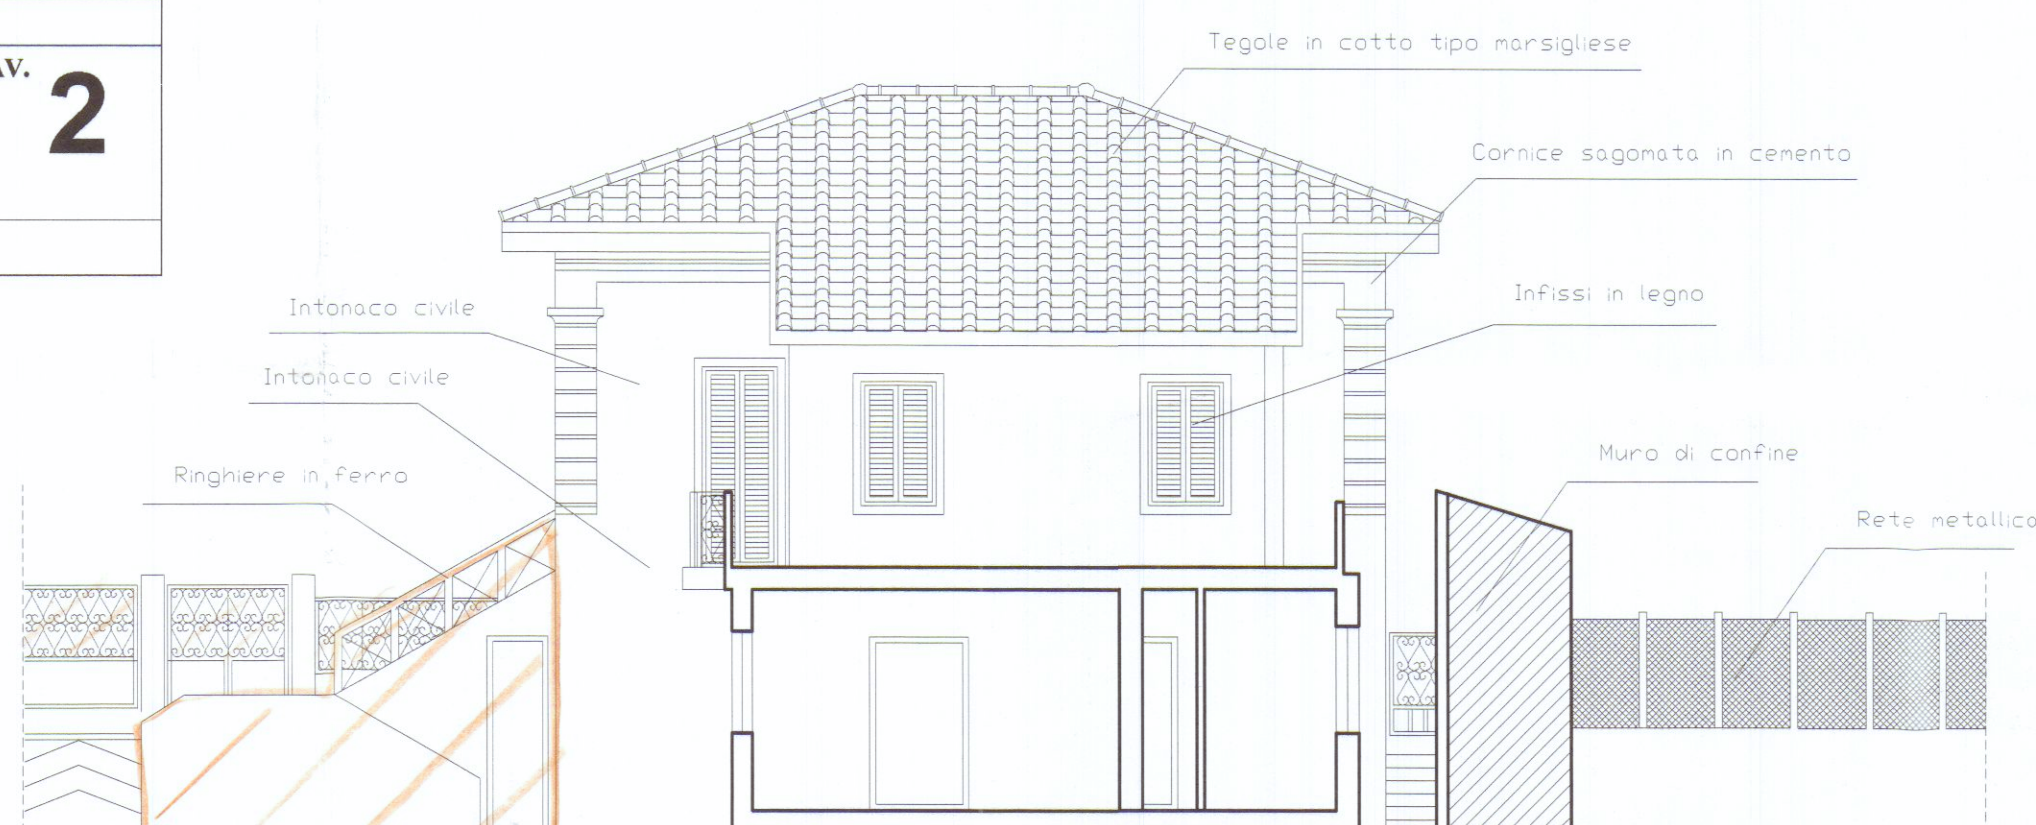


PROSPETTO SUD ESISTENTE conc. 202/99

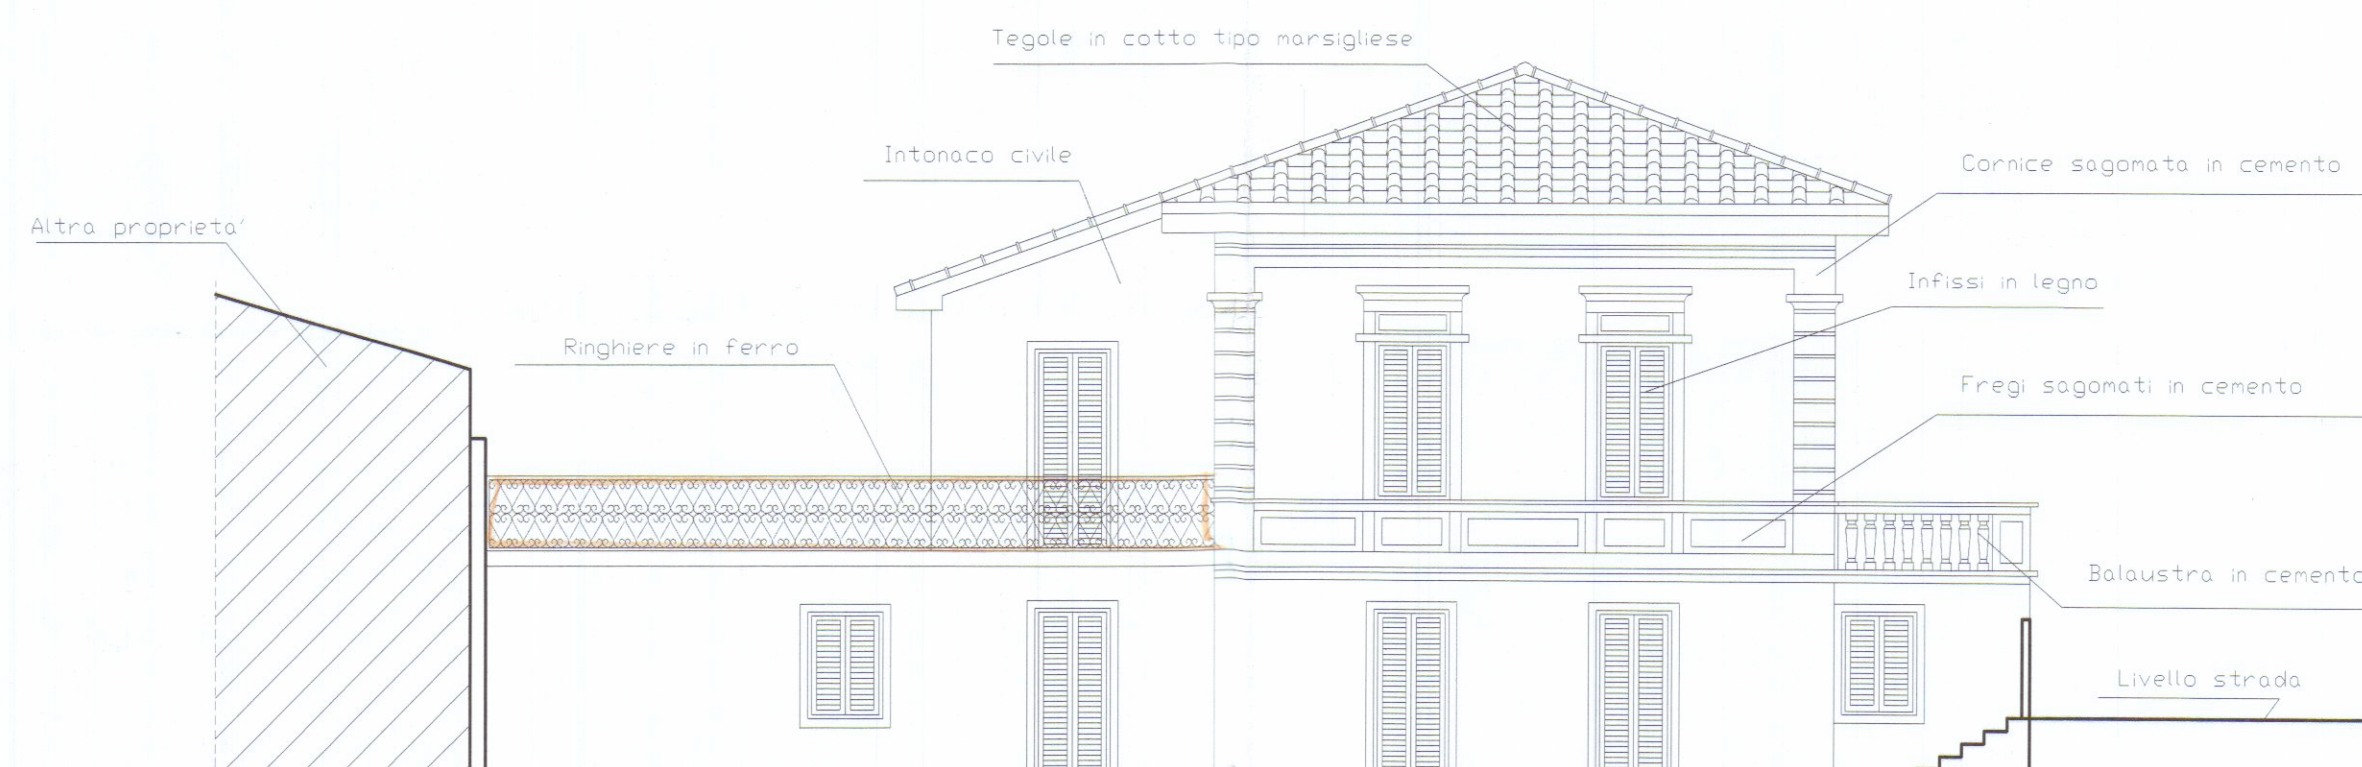

PROSPETTO OVEST ESISTENTE conc. 202/99



PROSPETTO NORD ESISTENTE conc. 202/99

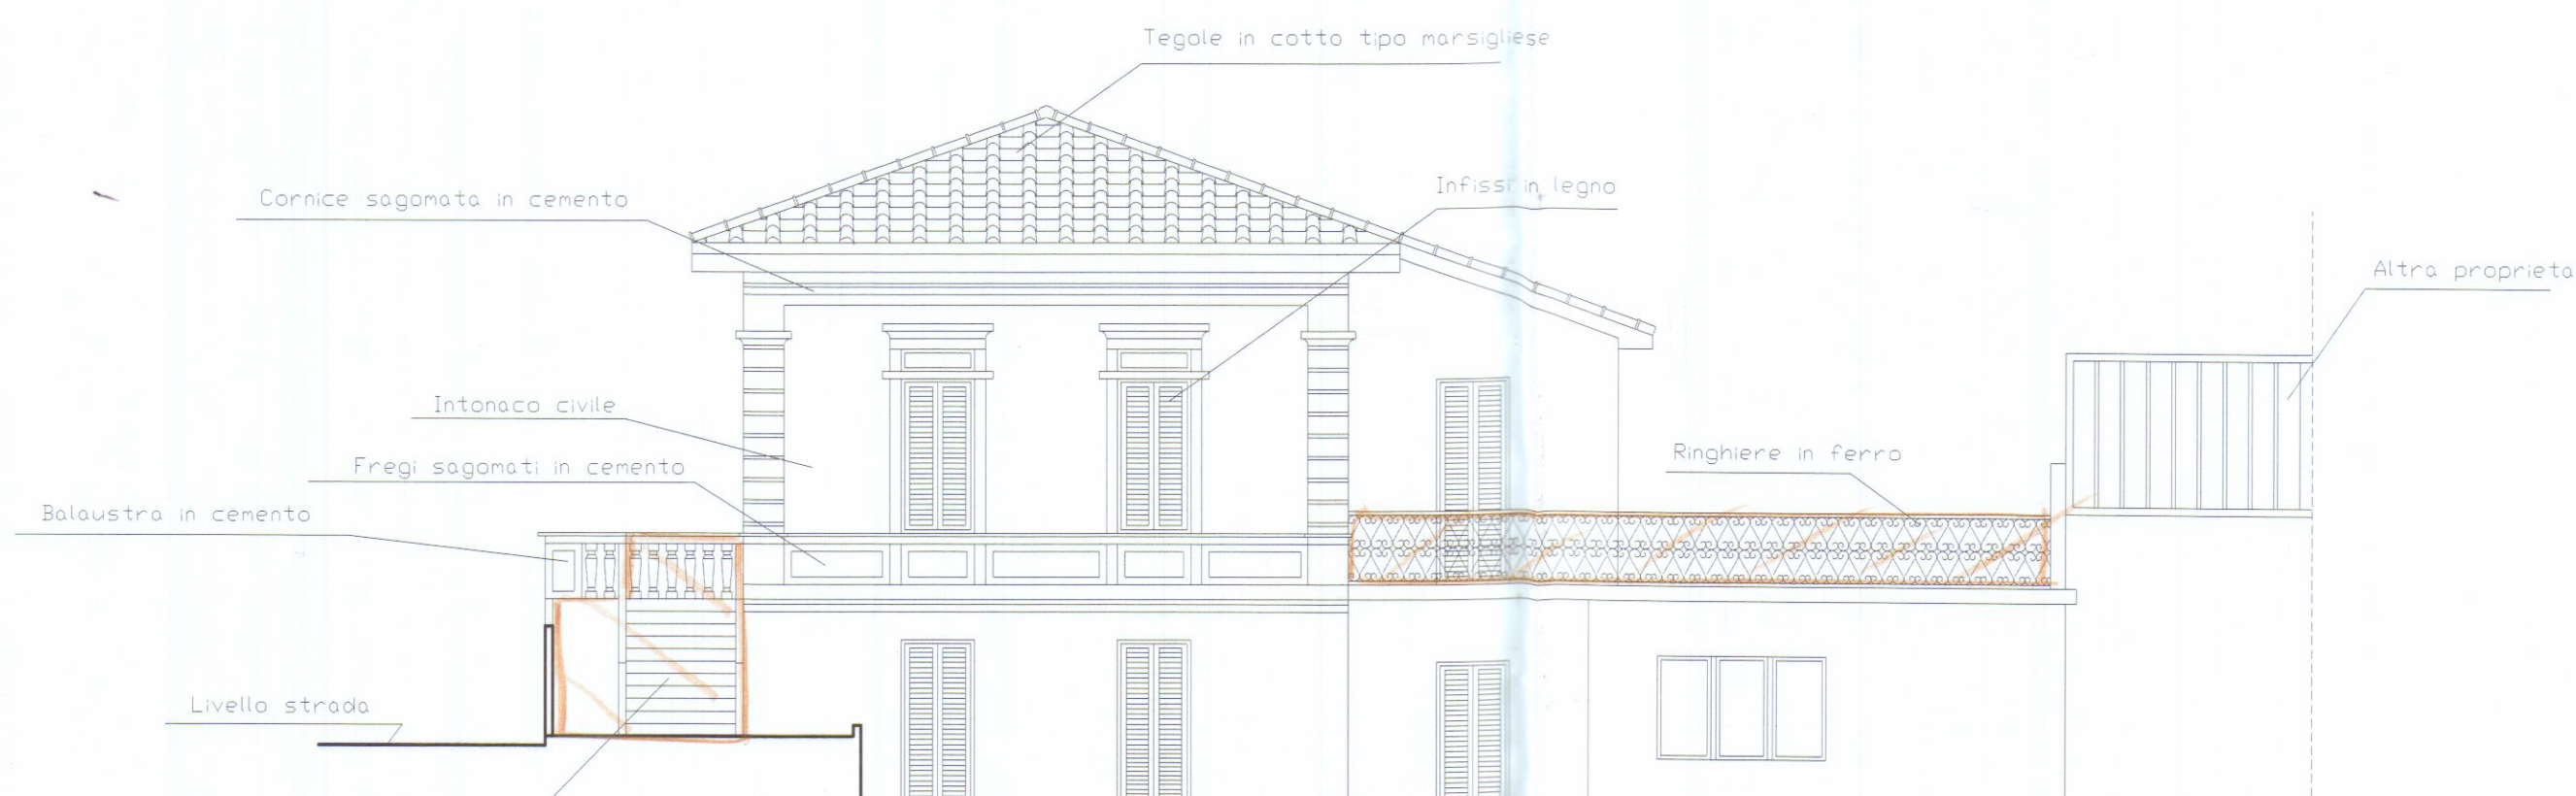

PROSPETTO EST ESISTENTE conc. 202/99