


LAVORO: CAMBIO DI UTILIZZO DA CANTINA A TAVERNA.

MODIFICA E AMPLIAMENTO FINESTRA
VARIAZIONI INTERNE - MESSA IN OPERA DI VETRATA E TETTOIA
COMMITTENTE:
CARGIOLUFRANCO - CALDIROLI-EDDA ____ N. 1

COMUNE DI CARRARA
TAVOLA
PIANTE PROSPETTI SEZIONE
DATA 28-06-94
SCALA 1:100 1:2000
COMM. *Calderoli*
STUDIO TECNICO DESIGN & PLANNING
New House Geom. Consuelo Calchini
CARRARA - Via Cassina, n. 2/R
C.A.P. 54033 - Tel. 0585/843773
Codice Fiscale C.F. CSL 64C23 B832D
Codice IVA 0057764 045 1

TRALCIO CATASTALE

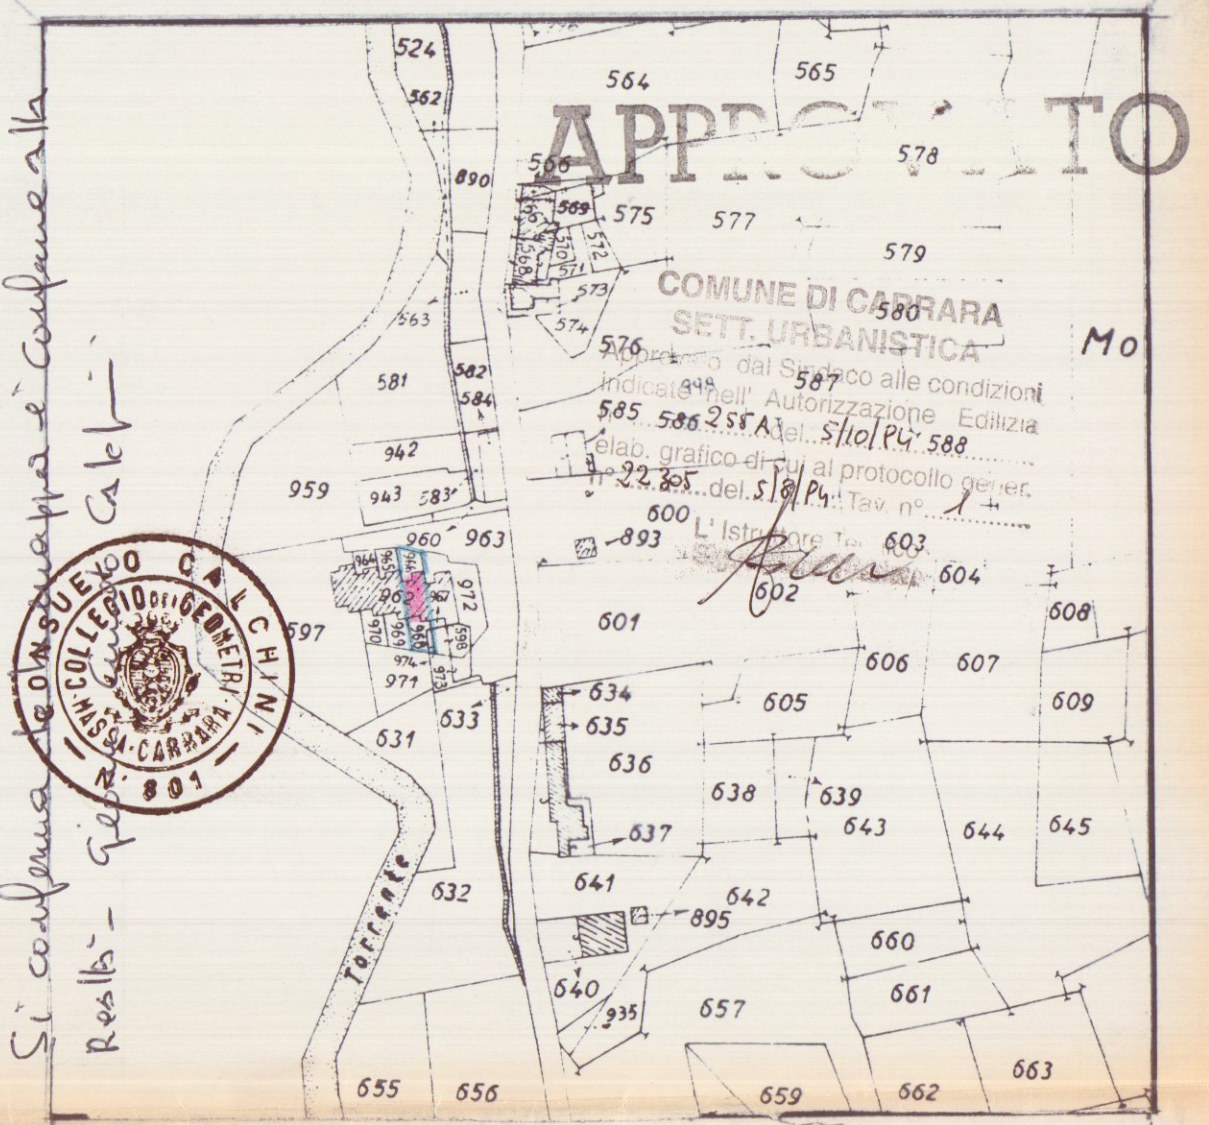

FG. 31 MAPP.
MAPP. 962 SUB. 2 ; MAPP. 966 968 974

