




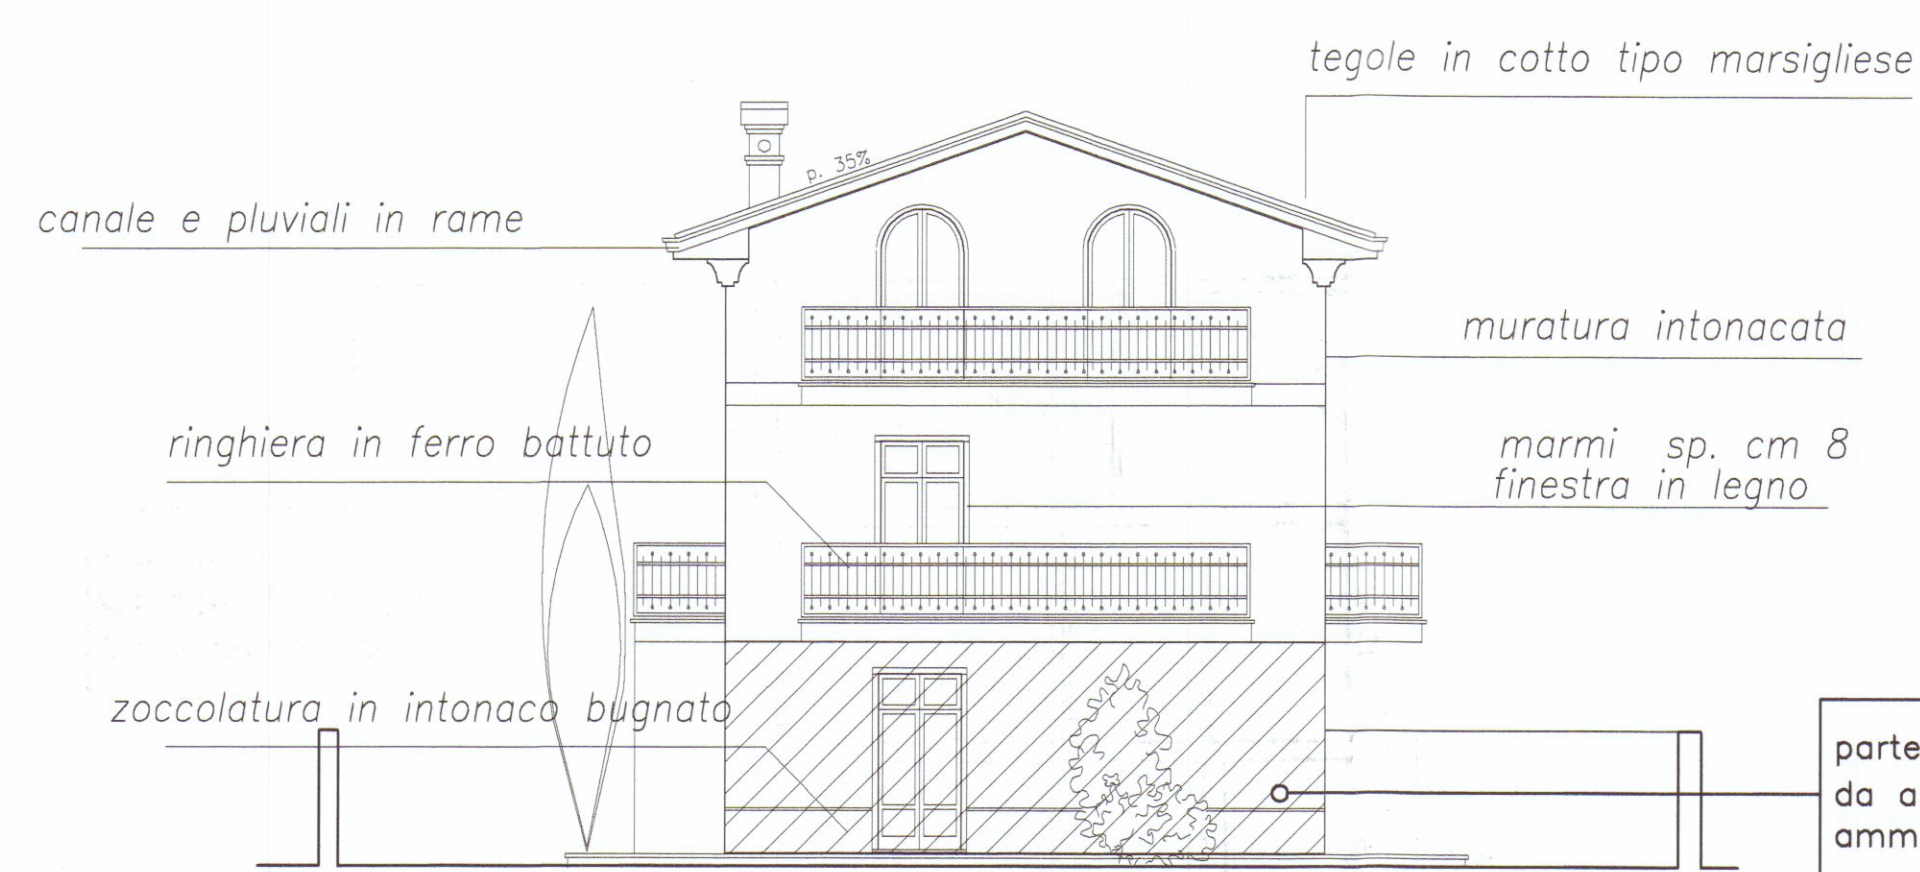


Prospetto ovest – lato interno lotto

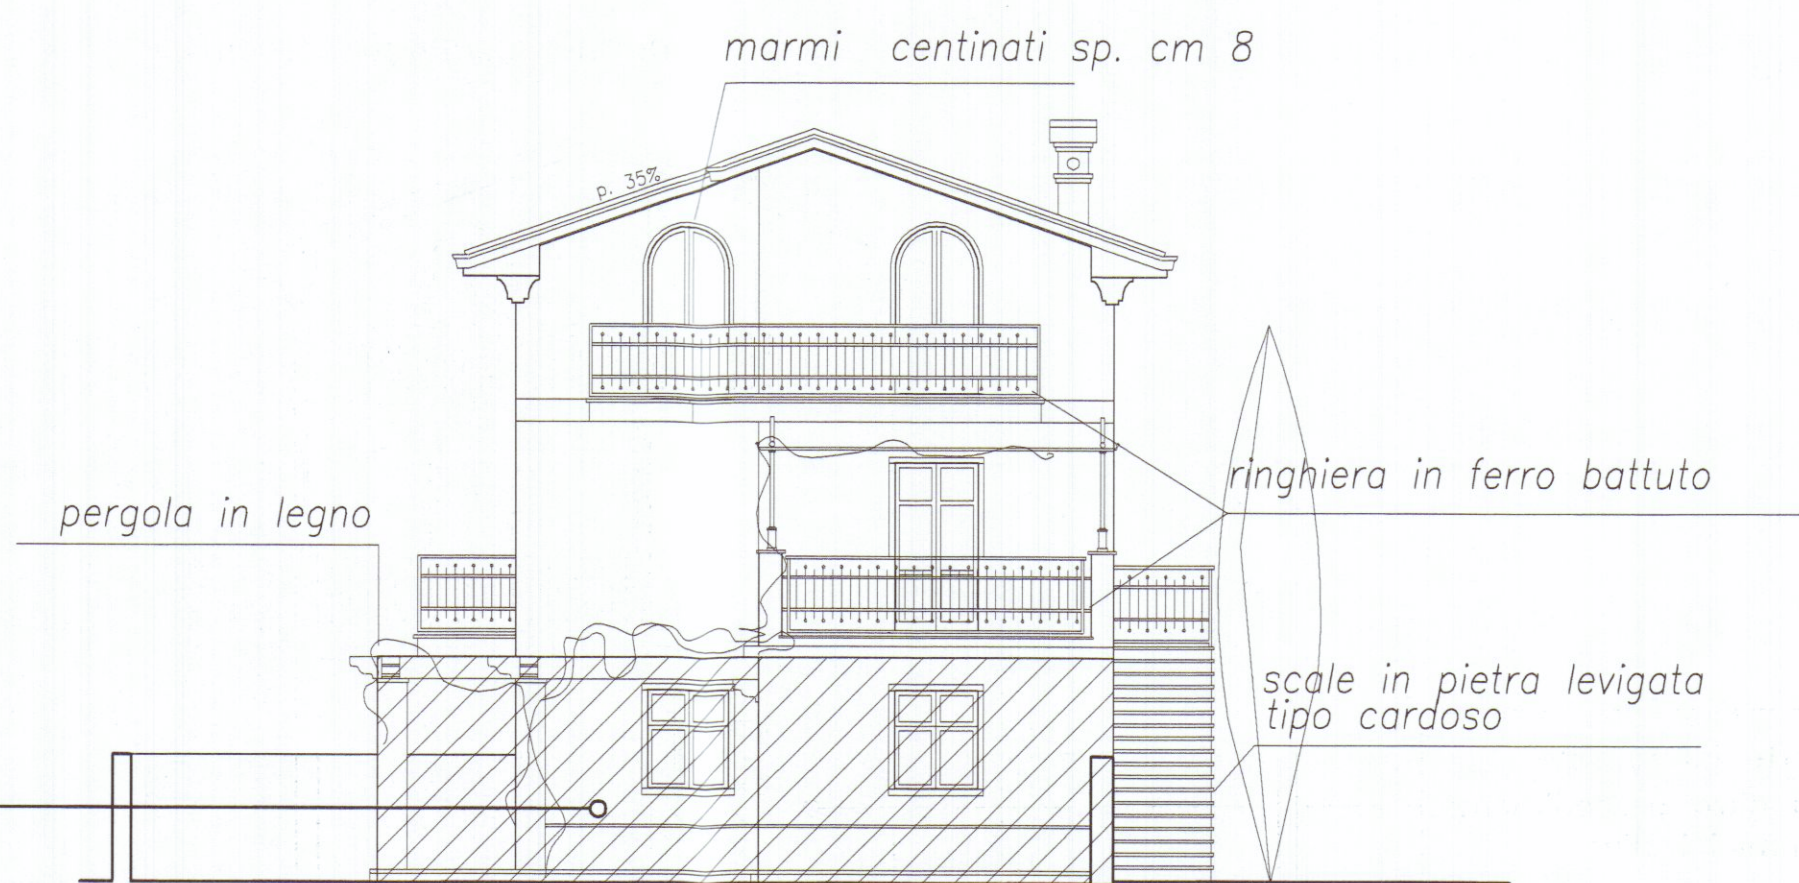


Prospetto est – lato via Bigioni

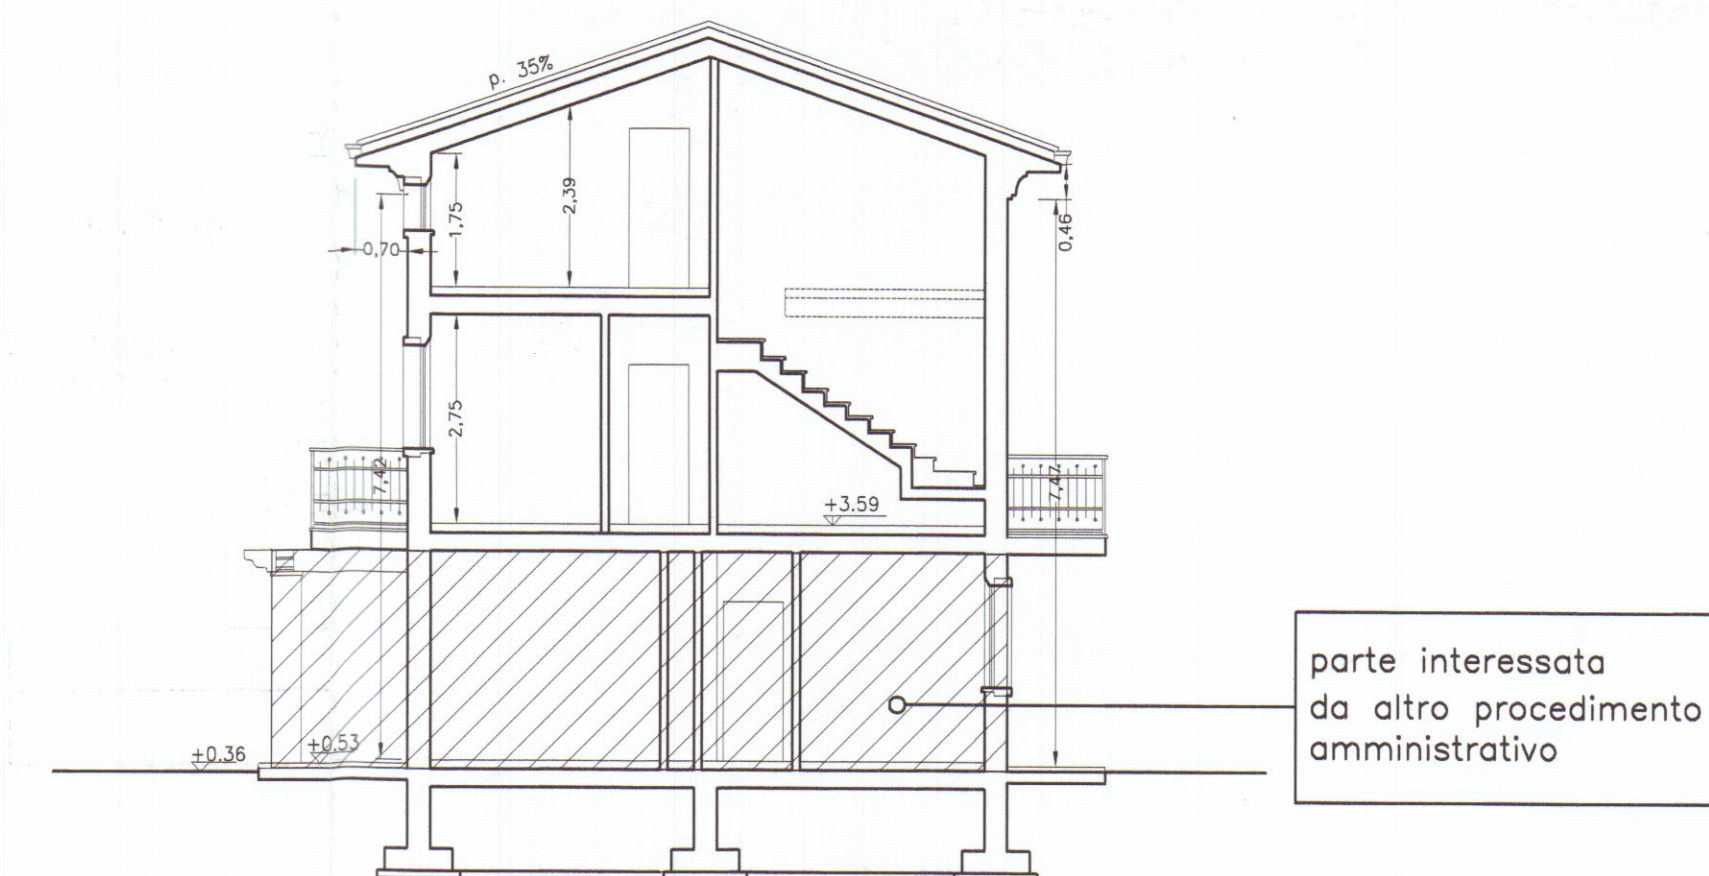

Sezione C-C'

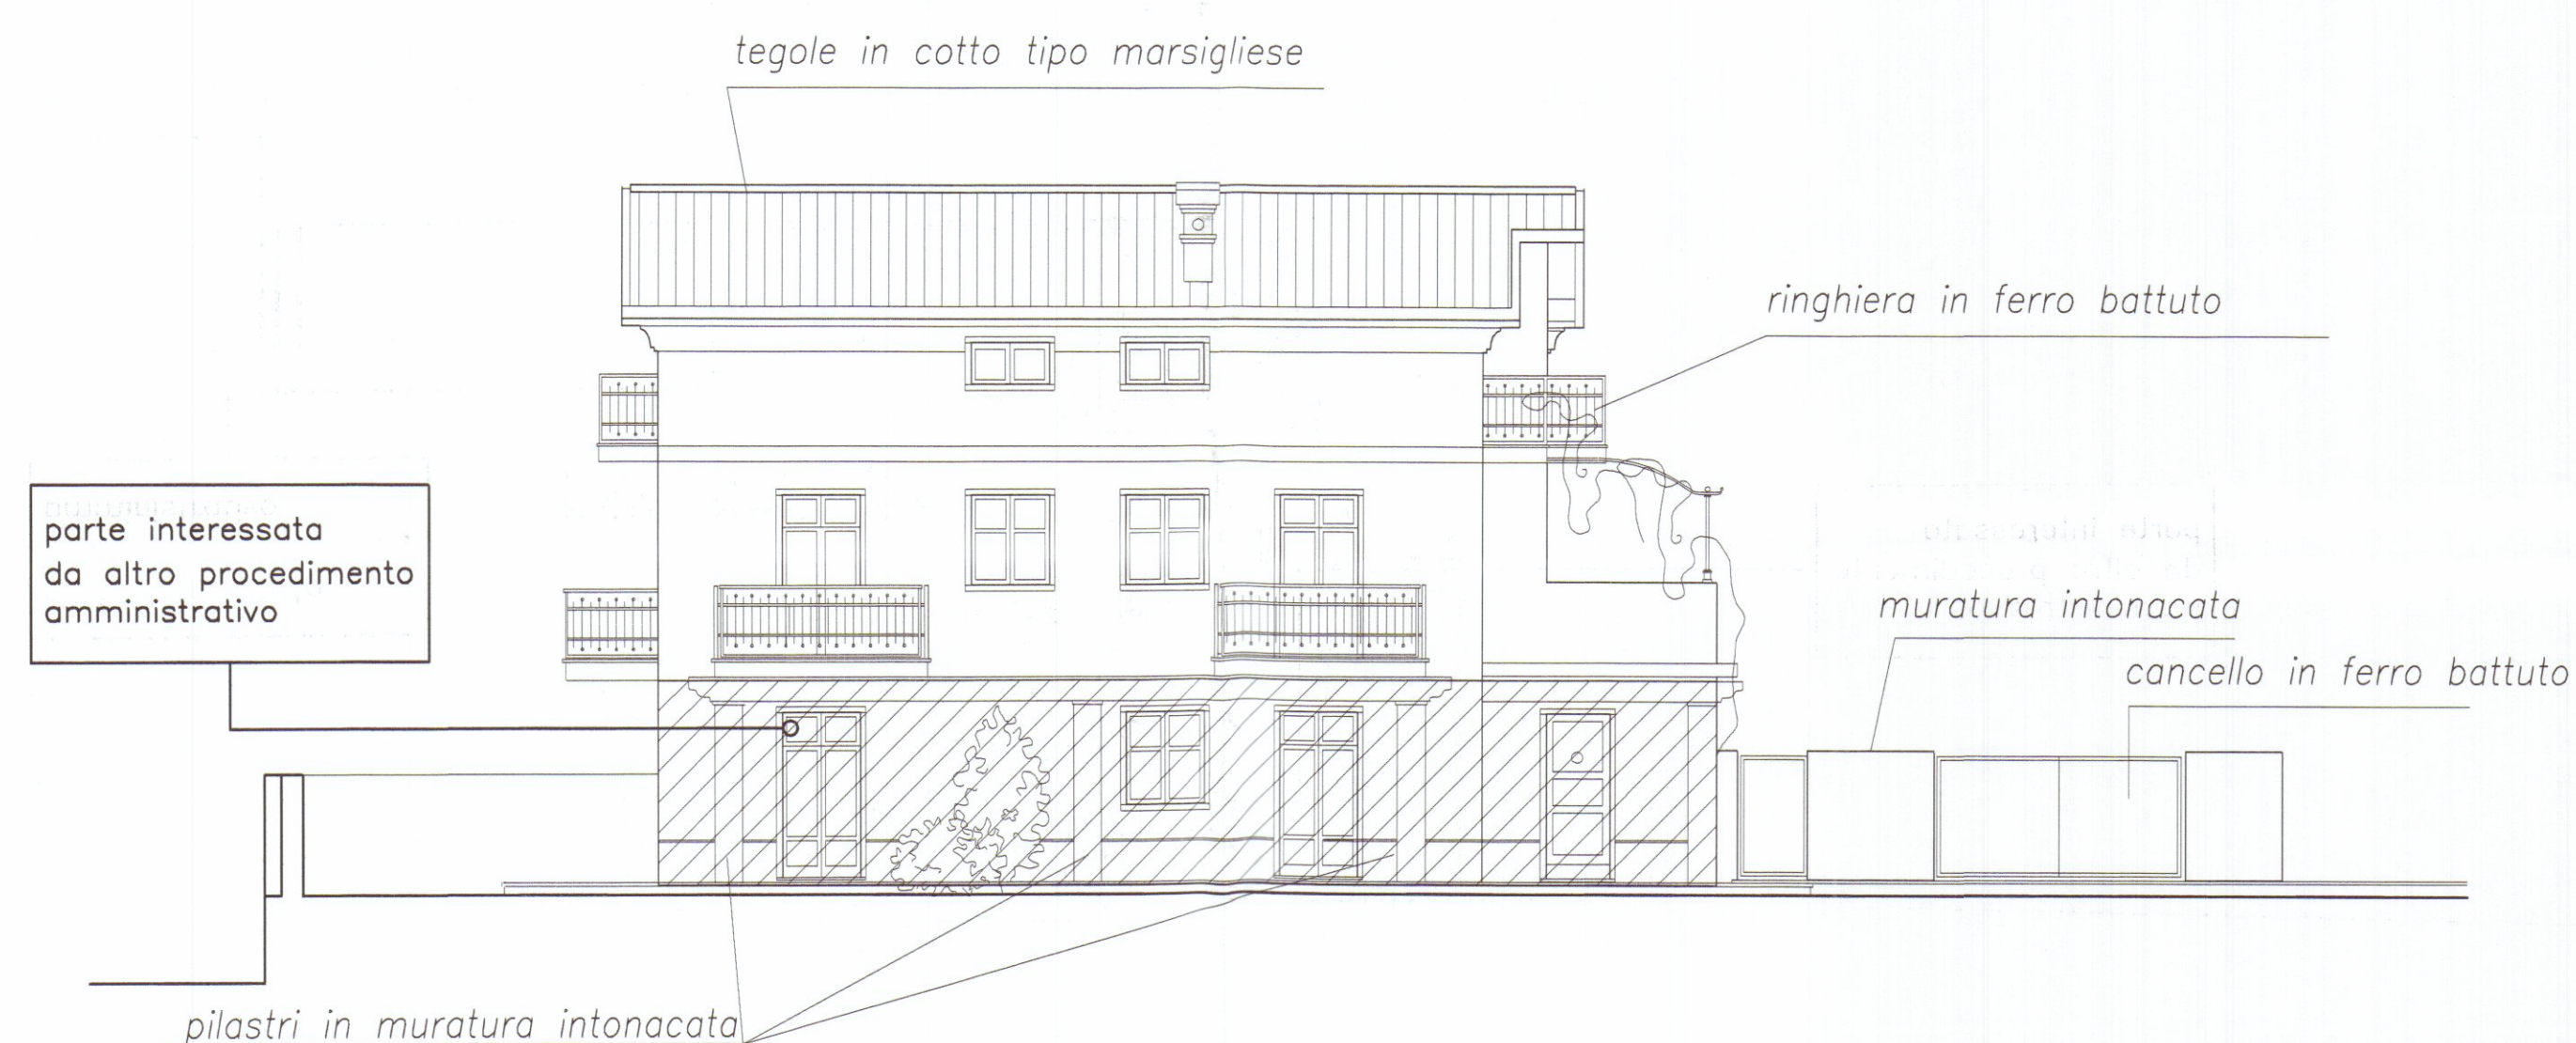


Prospetto sud – lato mare interno lotto

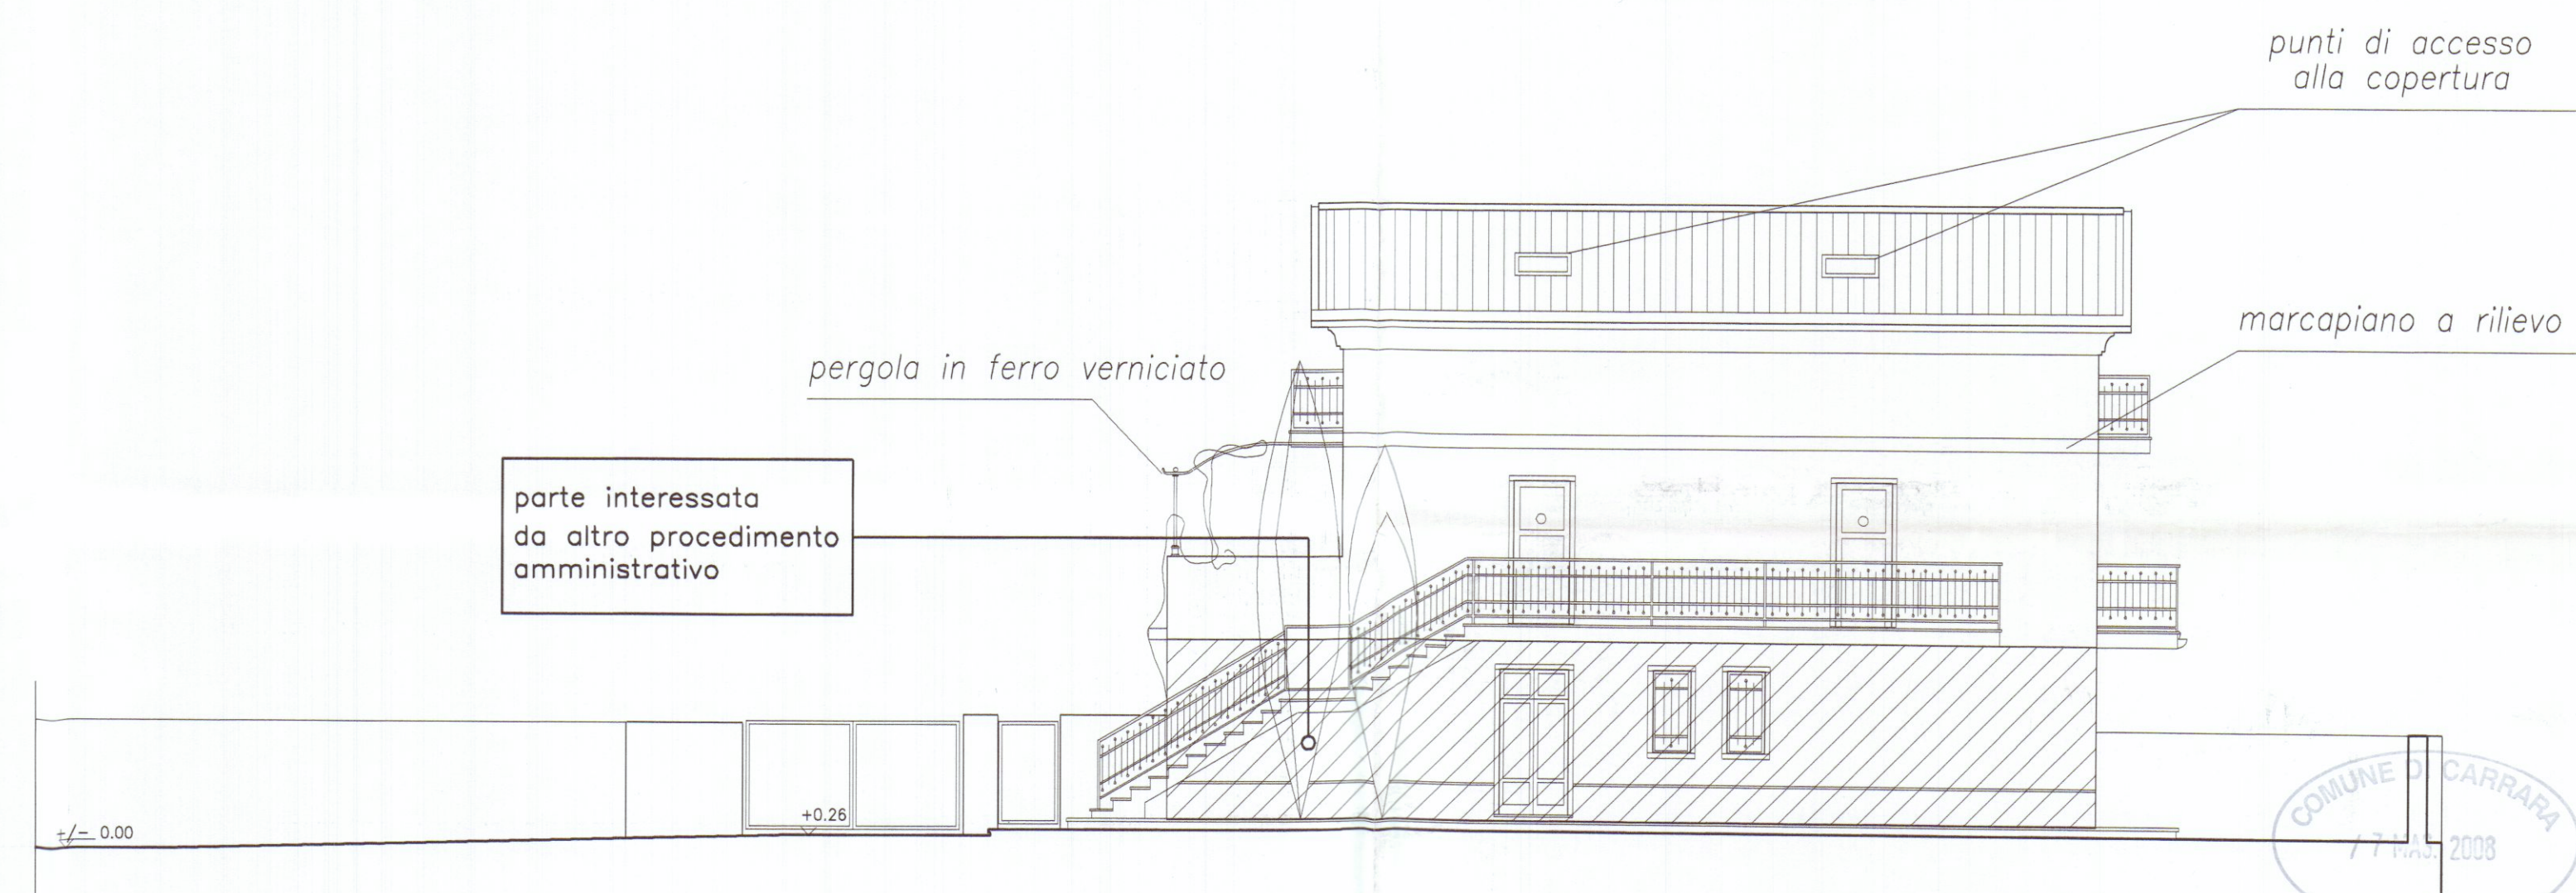

Prospetto nord – interno strada privata



Sezione A – A'

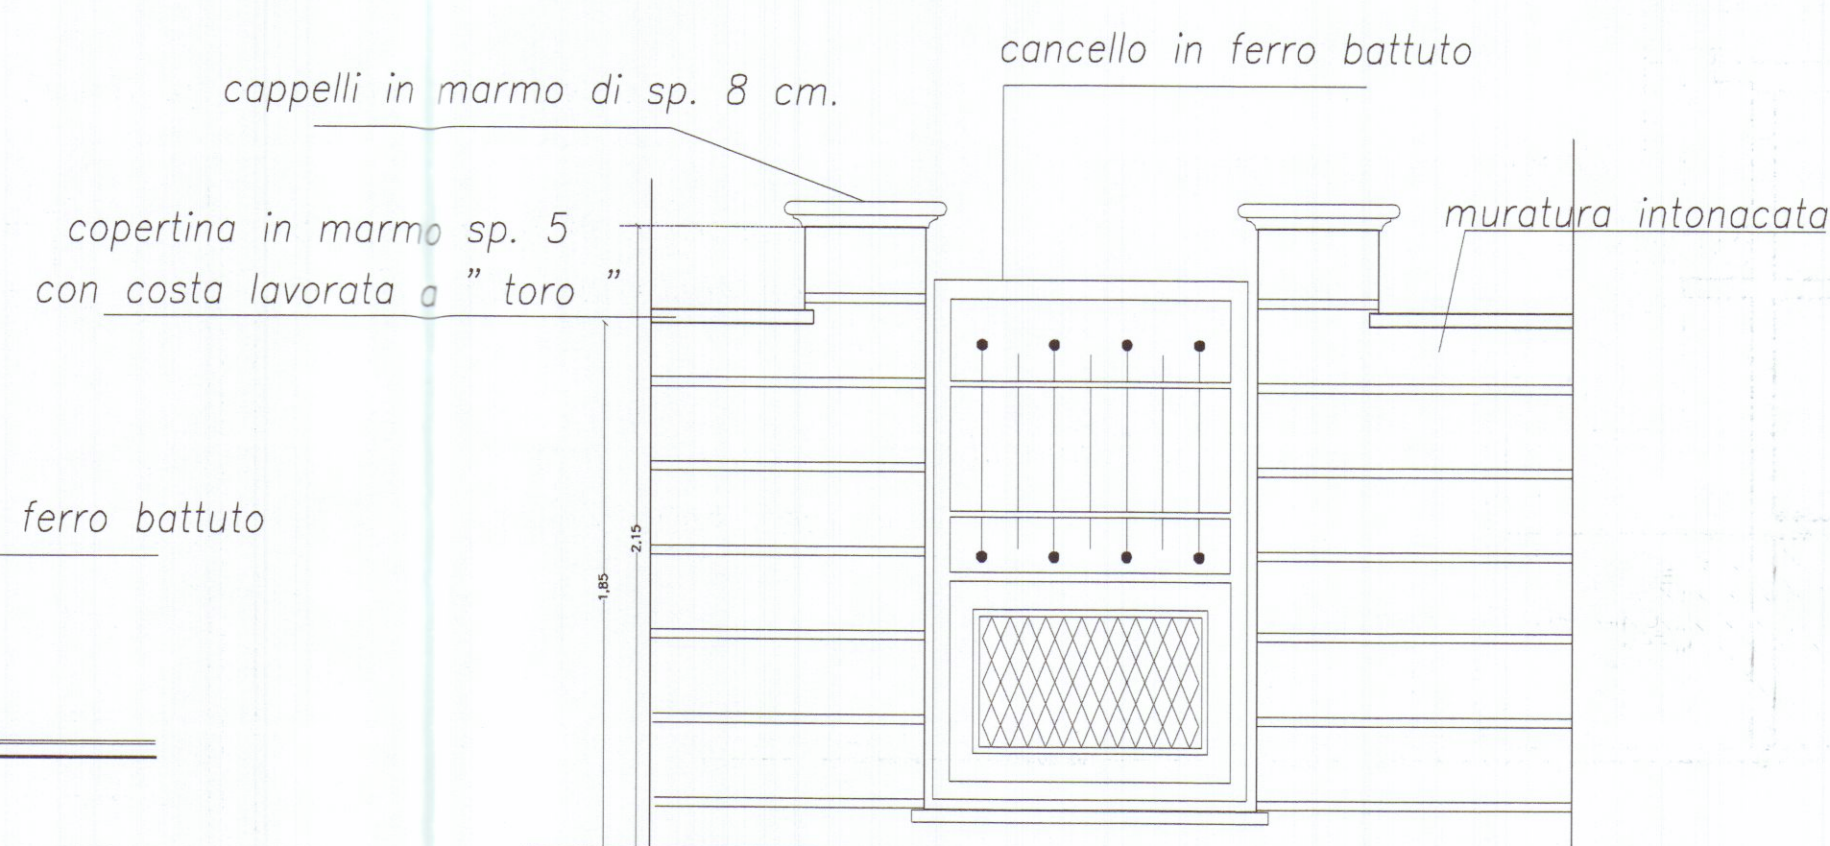

part. A
Particolare cancelli pedonali di ingresso

	ARCHITETTURA INGEGNERIA DESIGN Viale XX Settembre n. 73 CARRARA – Tel. 0585/72648 DOTT. ARCH. GIANNA MARIA BIANCHI	TAVOLA 2
	COMUNE DI CARRARA	SCALA 1:100
VARIANTE FINALE PARZIALE relativa a unità immobiliare situata a piano primo e sottotetto del fabbricato bifamiliare sito in via Bigioni realizzata con Permesso di Costruire n. 83/06 e Aut. Paes. n 53/07 Fg. 97 Mapp. 868 e 869		
OGGETTO	PROGETTO : Prospetti, sezioni	DATA 02.5.2008 AGG.1 DIS. PROT.
COMMITTENTE	TOFEE S.R.L.	