

Progetto : RISTRUTTURAZIONE EDIFICIO RESIDENZIALE IN
CARRARA V.LO DELL' ARANCIO (5 ALLOGGI)
Legge : 67/88 2° biennio

Oggetto : PIANTE - RILIEVO
Scala Tavola Nr. **3**
1:100

Variante nr : del :	14 MAR 1994	IL PROGETTISTA	IL PRESIDENTE
------------------------	-------------	----------------	---------------


IL DIRETTORE TECNICO
(Dott. Carlo Dino Seloni)

IL PRESIDENTE
(Giuseppe Fumetti)



APPROVATO
COMUNE DI CARRARA
SETTORE TECNICO
Approvato per le prescrizioni
Pubblica Istruzione Edilizia
P. 13/14/94
L. Istruttore Tecnico
Pezzo Geom. *[signature]*

- LEGENDA
3 W.C.
4 RIPOSTIGLIO
6 CUCINA
7 CAMERA

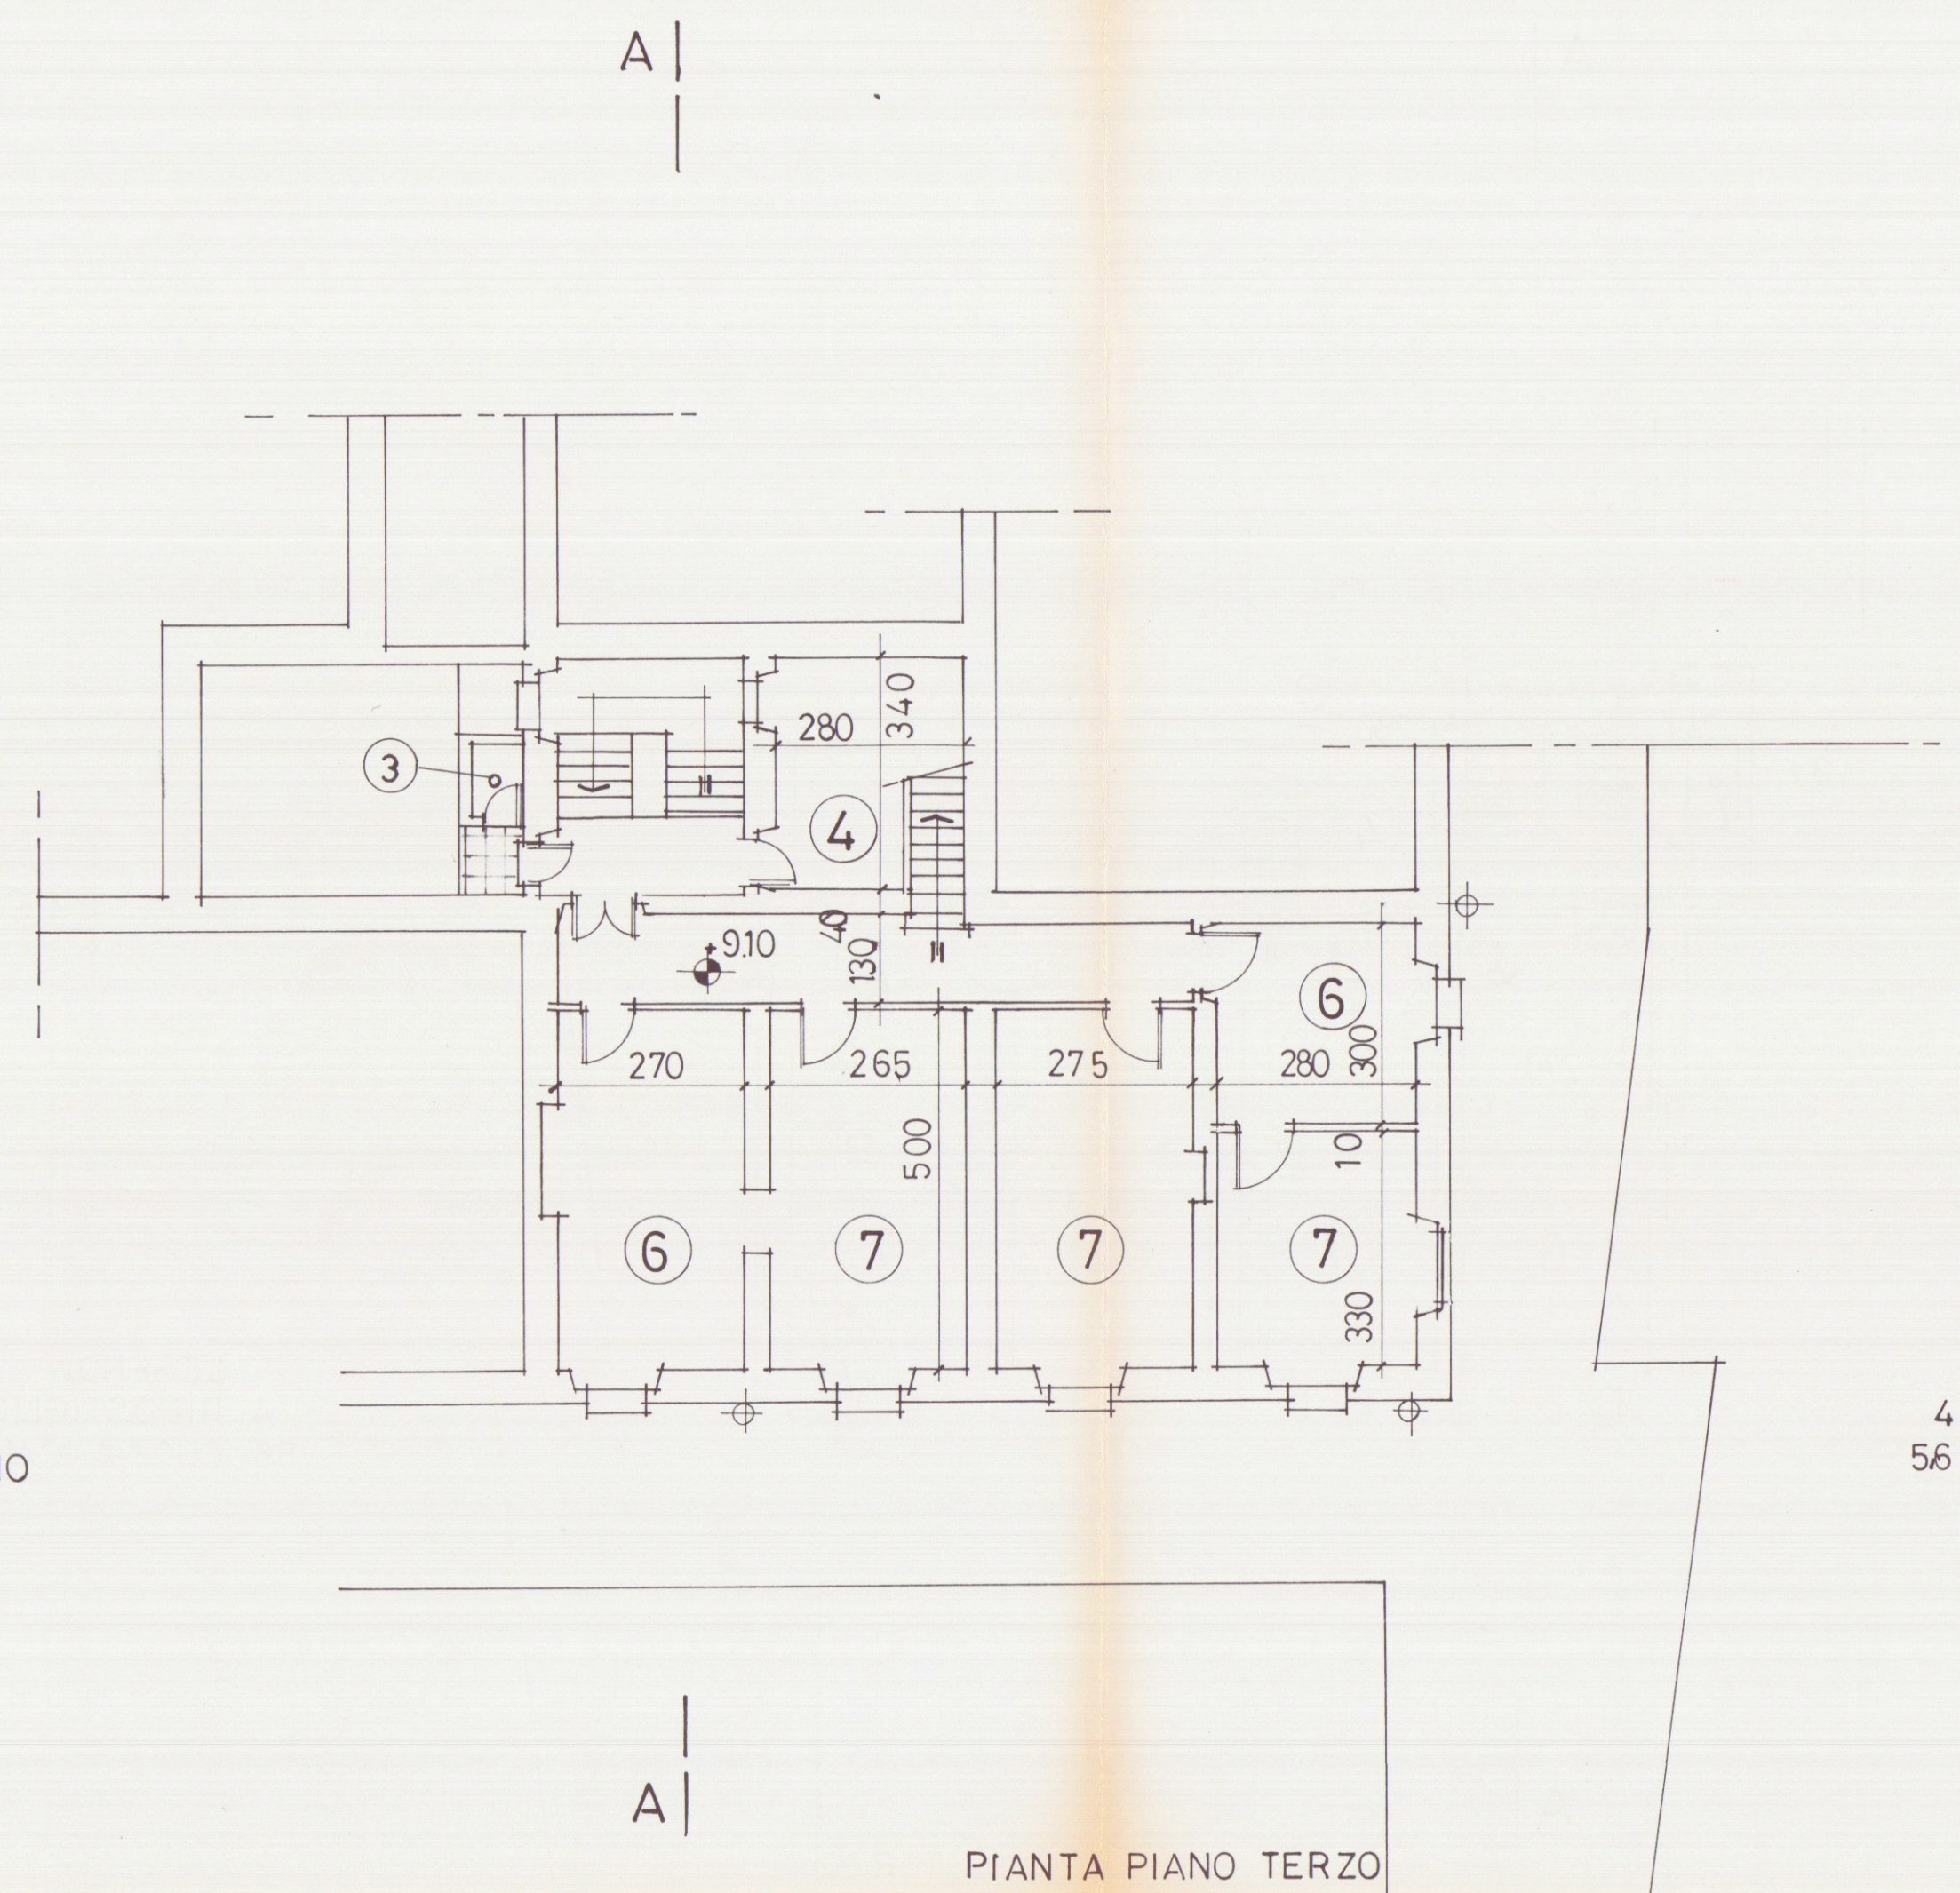

- LEGENDA
4 RIPOSTIGLIO
56 CUCINA-CAMERA

