

23 NOV 1968 W

FABBRICATO VIA 7 LUGLIO ANGOLO VIA CAVOUR
PER CONTO DELL'IMPRESA EDILE DAZZI RENZO
CARRARA

3 SOLUZIONE


APPROVATO
24 APR. 1969 CONTROLLATO
1

Approvato dal Sindaco alle condizioni
indicato nel permesso di costruzione
N° 75 del 27-11-1968
L'ING. CAPO
Luigi




17.00

10.50

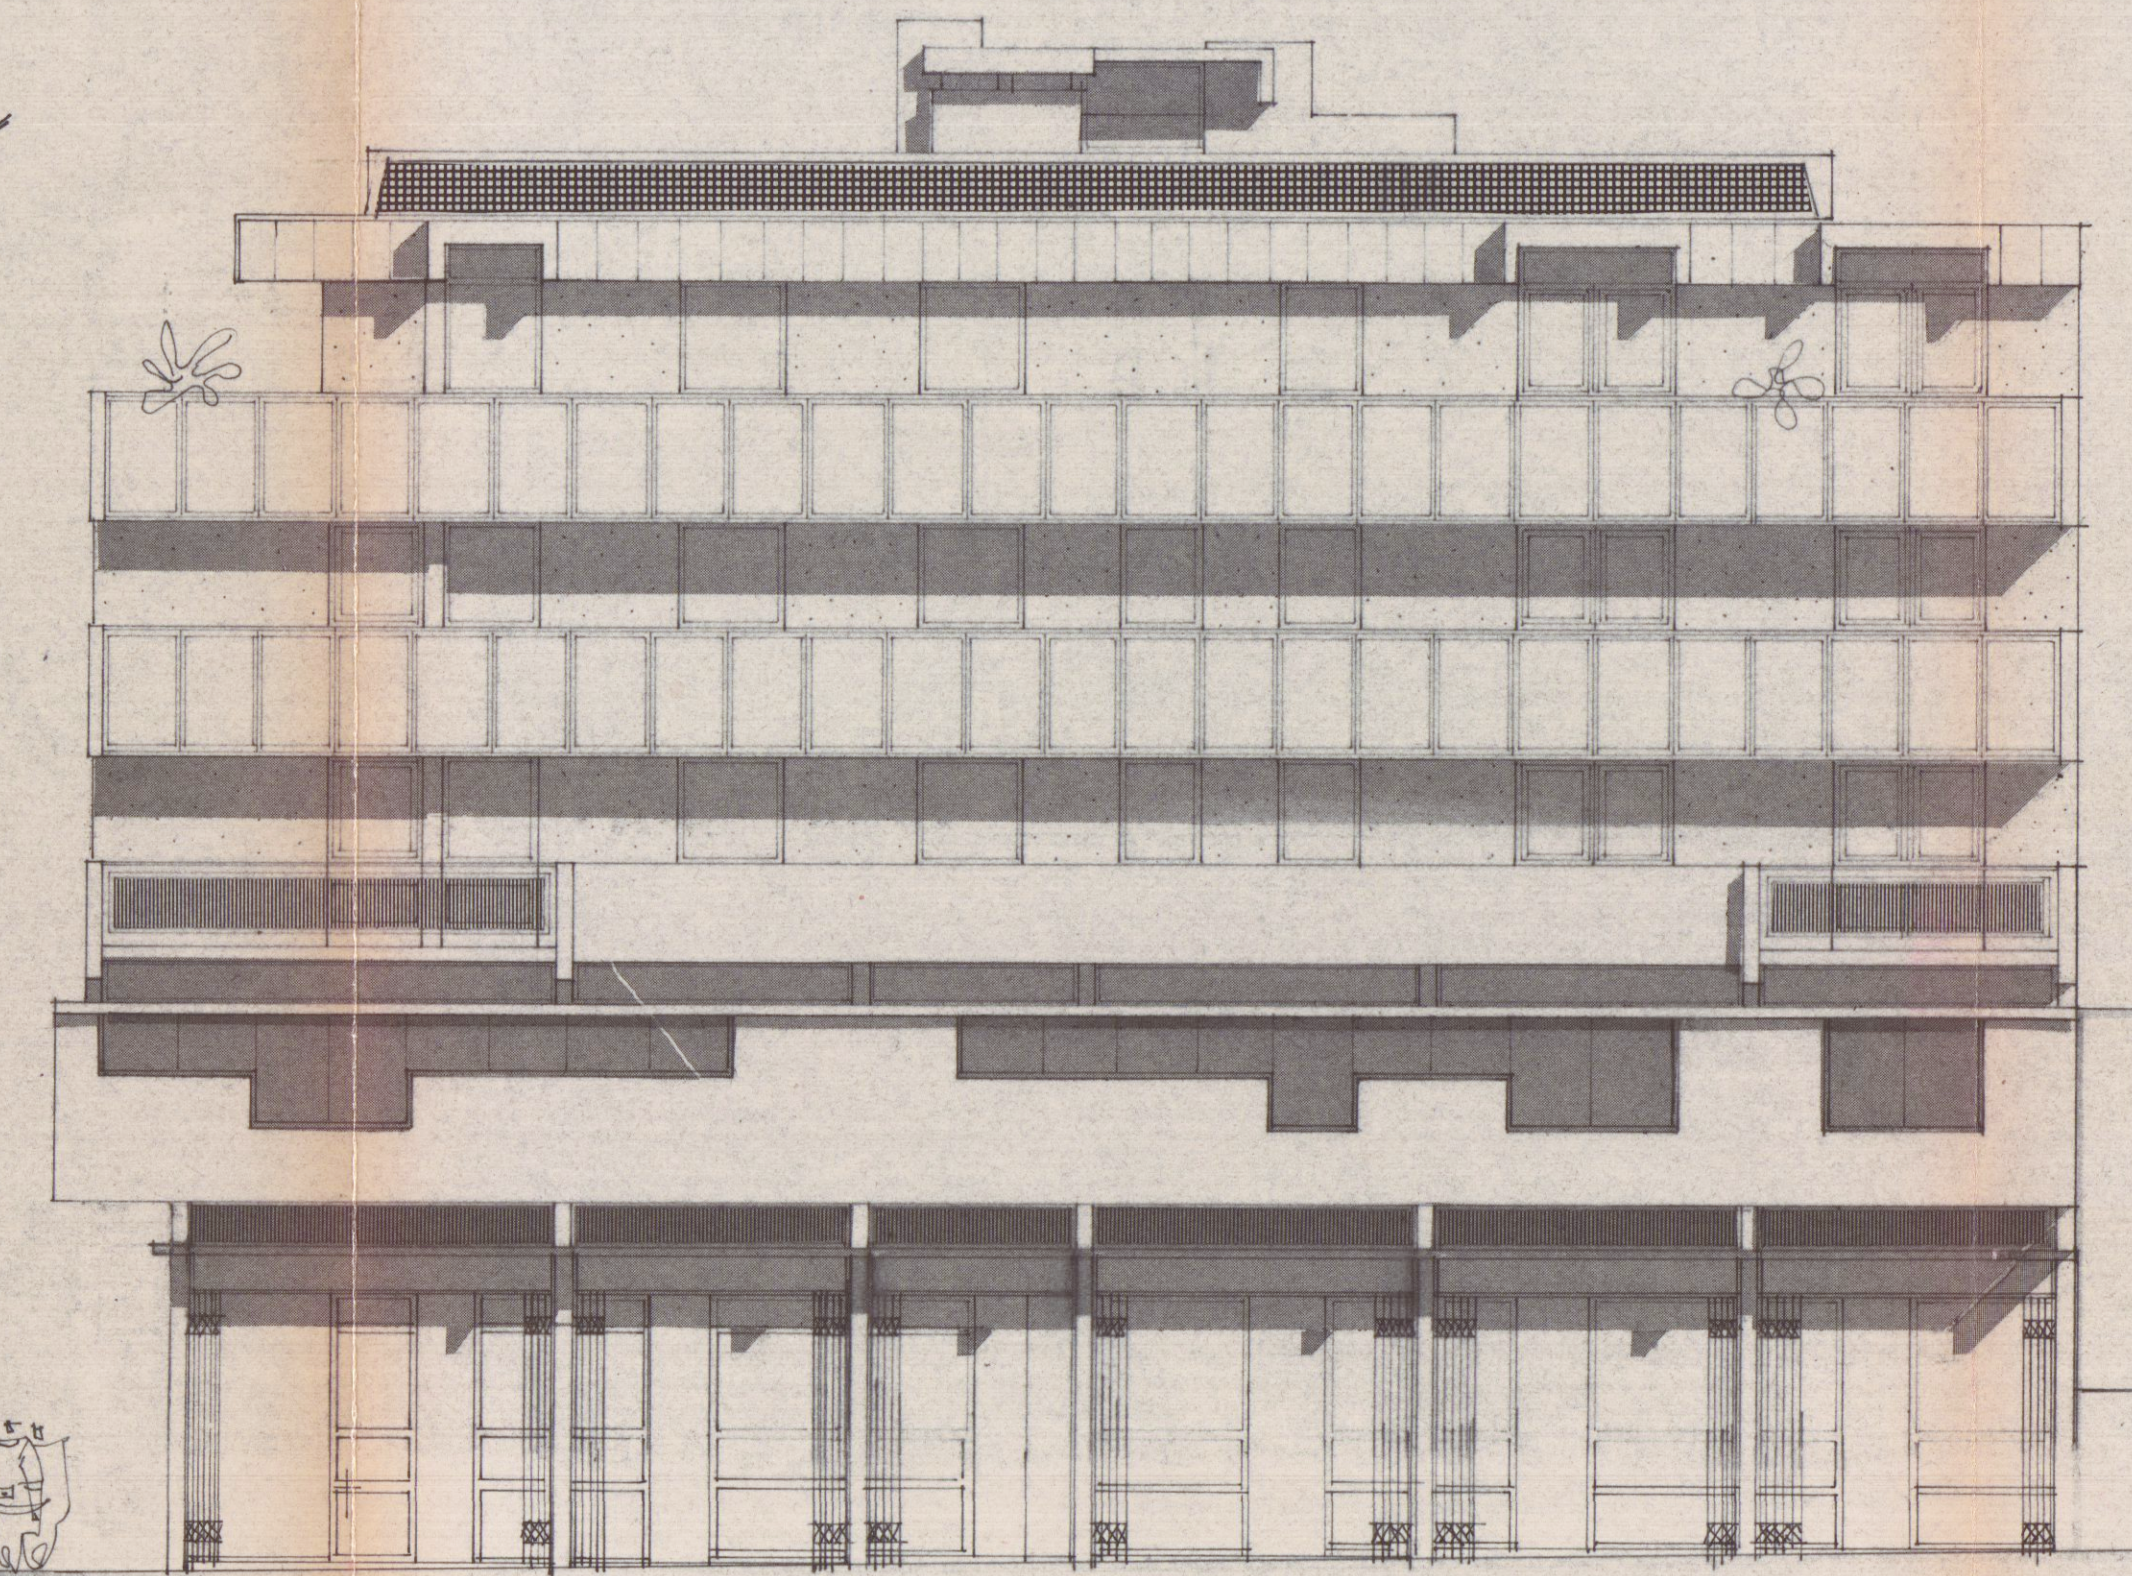

PROSPETTO LATO VIA VII LUGLIO


Scala 1:100

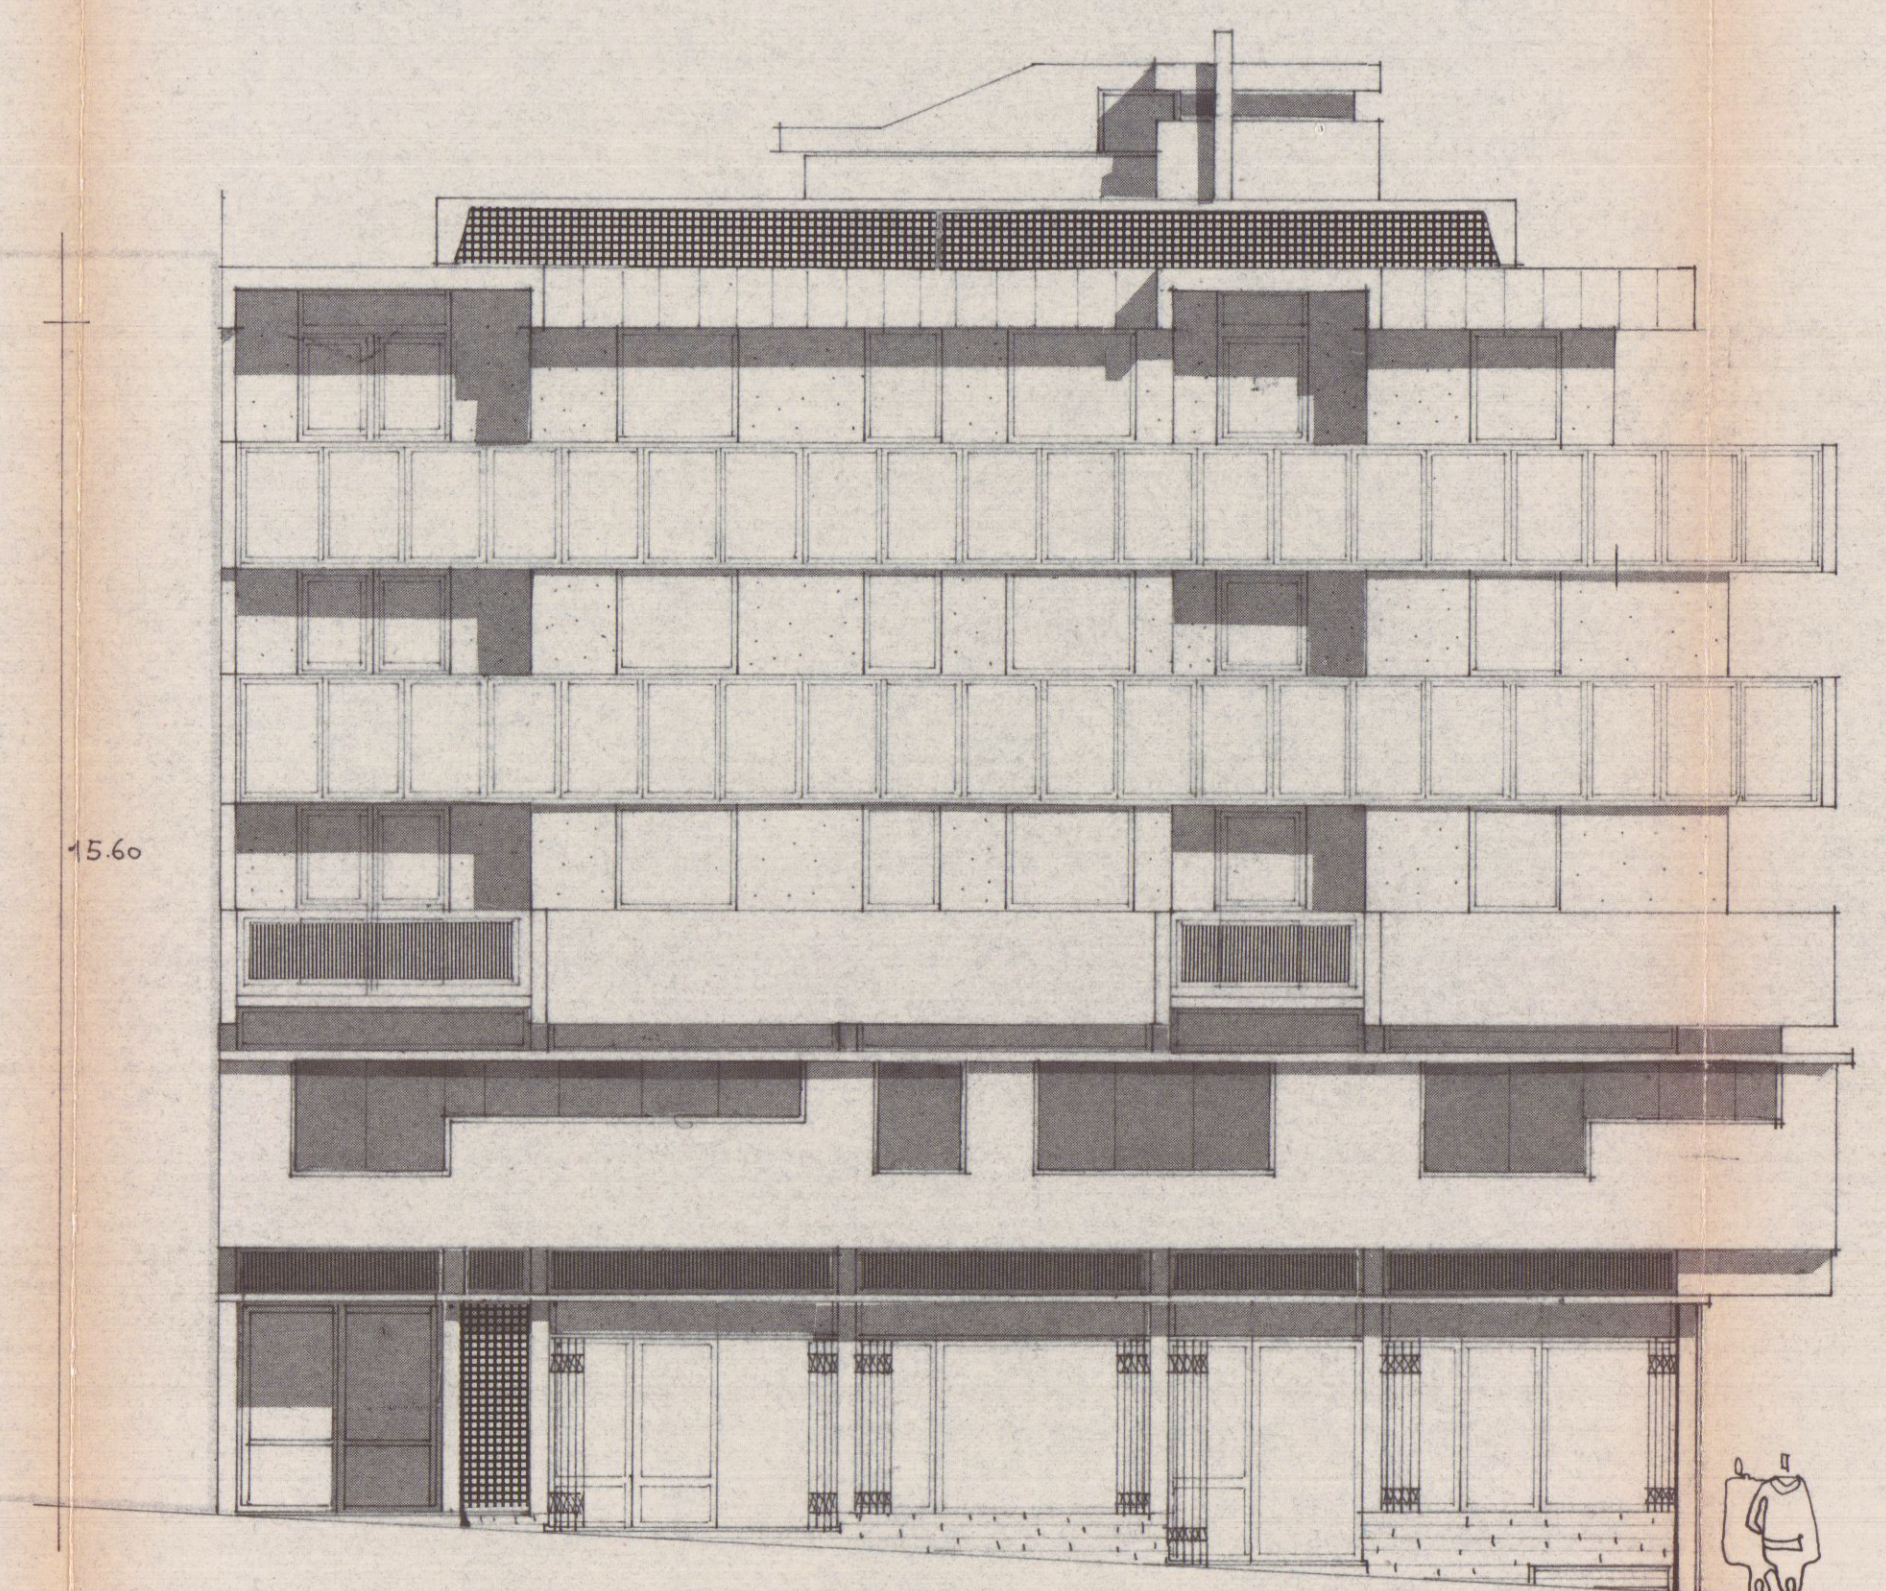

PROSPETTO LATO VIA CAVOUR

17.00

VIA 7 LUGLIO

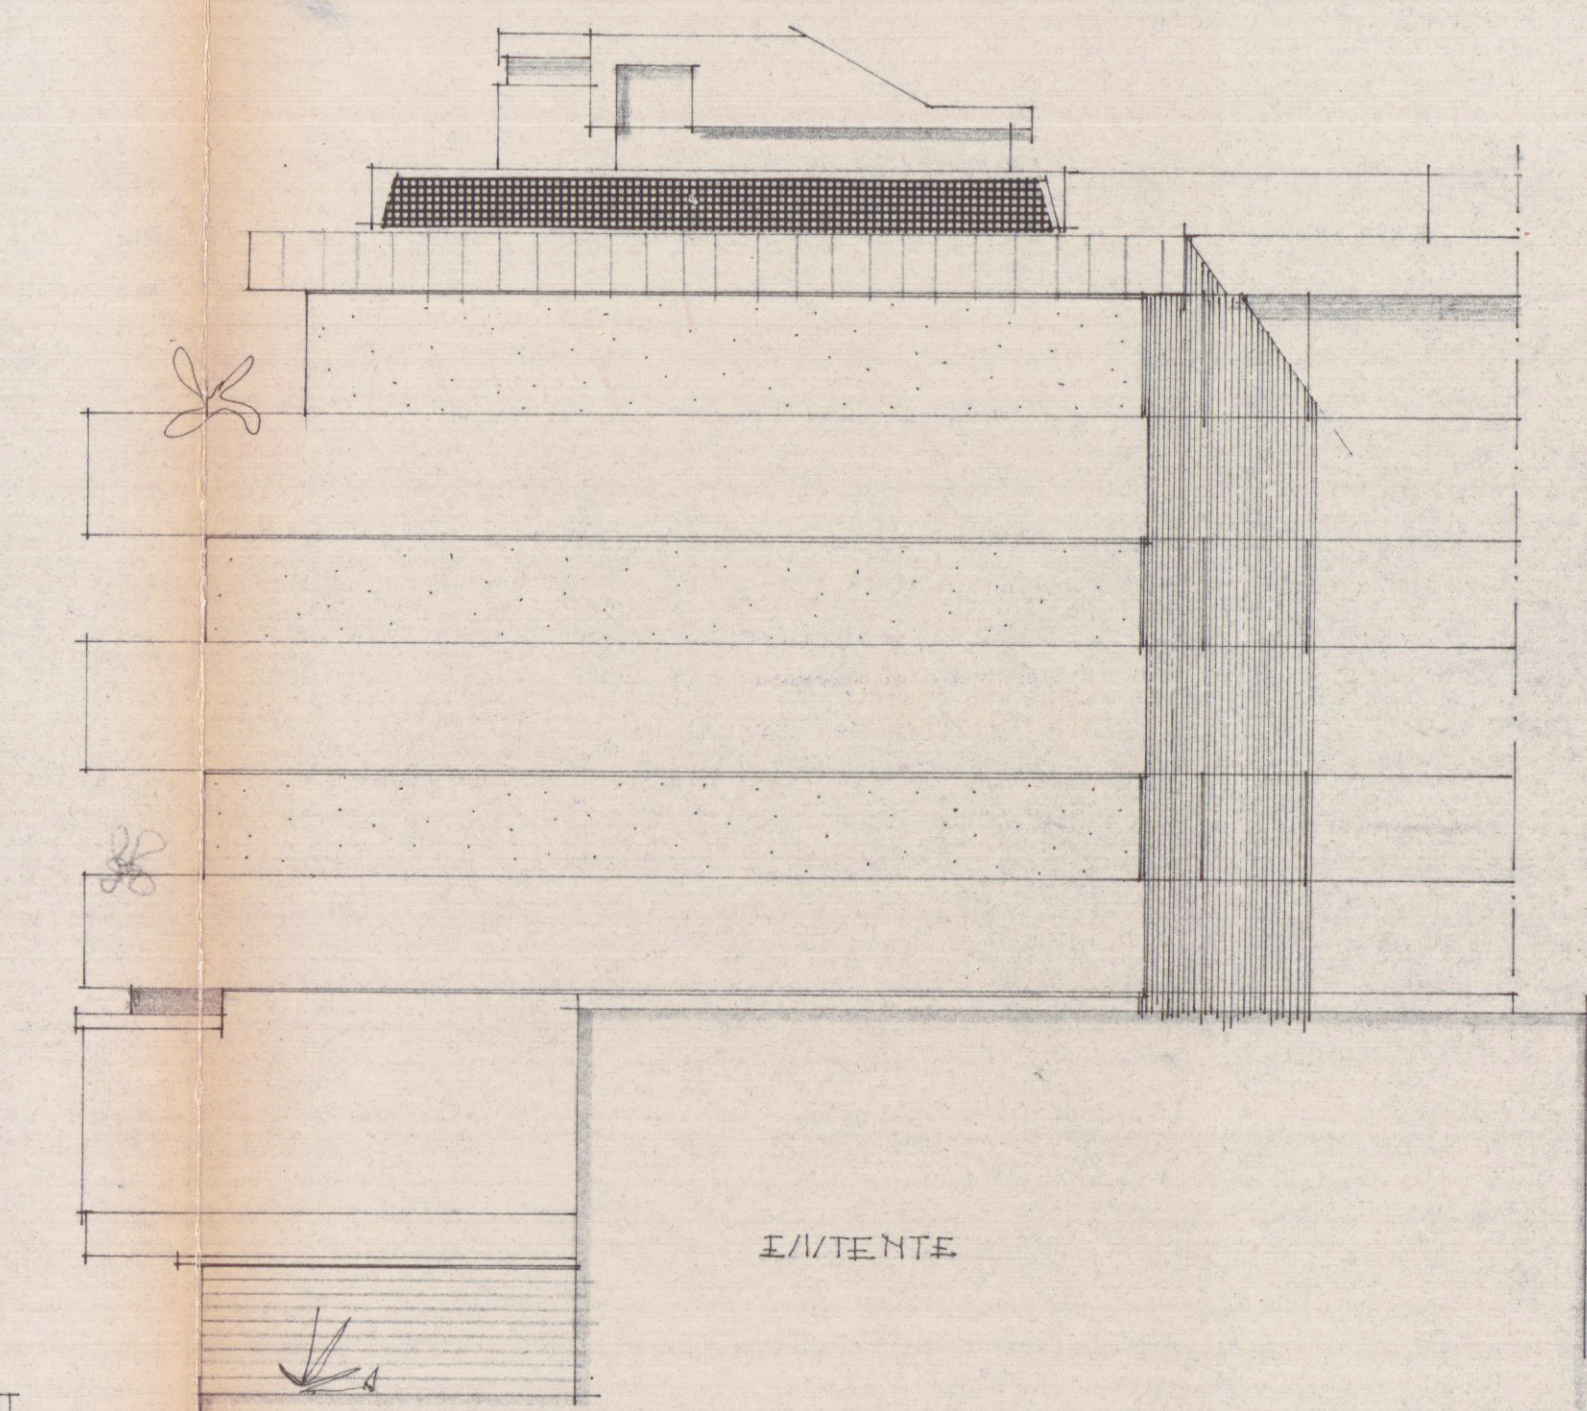

PROSPETTO /UD

STUDIO TECNICO
Dr. Ing. DONATELLI - *Donatelli*
CARRARA - Nuova Galleria
VIA 7 LUGLIO